

Besluit CHI



Registratienummer
13.0047672

Het college van hoofdingelanden van Hoogheemraadschap Hollands Noorderkwartier;

gelezen het voorstel van dijkgraaf en hoogheemraden van [datum] , nr. xx.xxxx;

gelet op ;

de Waterwet en de Waterverordening Hoogheemraadschap Hollands Noorderkwartier en het bij dit besluit behorende Toelichting op het peilbesluit Noordzeekanaalpolders, 3 februari 2014, nr. 13.46999;

gehoord de commissie Water & Wegen;

b e s l u i t :

1. de reactie op de ten aanzien van het ontwerpbesluit ingebrachte zienswijzen vast te stellen overeenkomstig de bijgevoegde nota beantwoording zienswijzen;
2. de waterpeilen vast te stellen voor de aangegeven peilgebieden in de peilentabel en op de kaarten d.d. 23 september 2013, GB13_554 t/m GB13-557 behorende bij dit besluit;
3. met ingang van de inwerkingtreding van dit besluit de volgende peilbesluiten in te trekken:

Deelgebied	Vaststelling door waterschap		Goedkeuring door provincie N-H	
Nauernasche polder	29 juni 1990	Nr 9-35	16 juni 1992	92-512120
Westzanerpolder	17 oktober 2012	12.17357	n.v.t.	n.v.t.
Zaandammerpolder	18 oktober 2002	Nr 4	10 februari 2003	02-44866
Hemeiland	n.v.t.	n.v.t.	n.v.t.	n.v.t.

4. te bepalen dat dit besluit in werking treedt met ingang van de dag na die van bekendmaking.

Aldus besloten in de openbare vergadering van [datum],
van het college van hoofdingelanden,

de secretaris,

de voorzitter,

M.J. Kuipers

Hoogheemraadschap
Hollands Noorderkwartier
Postbus 250, 1700 AG Heerhugowaard
Bevelandseweg 1, 1703 AZ Heerhugowaard

drs. L.H.M. Kohsiek

T 072-582 8282
F 072-582 7010
info@hnhk.nl
www.hnhk.nl

Peilentabel Noordzeekanaalpolders

Het waterpeil in de gebieden die zijn aangeven in onderstaande peilentabel en op kaarten GB13_554 t/m GB13-557, d.d. 23 september 2013 wordt gehandhaafd onder de volgende voorwaarden:

- Voor elk peilgebied is het soort peilbeheer vastgelegd:
 - *Vast peilbeheer*
Bij vast peilbeheer wordt één streefpeil aangehouden.
 - *Dynamisch peilbeheer*
Er wordt één streefpeil vastgesteld met daarbij een boven- en ondergrens. De beheerder kan op basis van zijn ervaringen actief sturen binnen de gestelde grenzen om de berging of watervoorraad te optimaliseren als dat nodig is.
 - *Vrij afwaterend*
Bij een vrij afwaterend gebied wordt alleen de ondergrens van het waterpeil vastgelegd. Deze ondergrens wordt bepaald door een kunstwerk of een ander oppervlaktewater. Vanwege het hogere maaiveld en oplopende slootbodems, kunnen er in vrij afwaterende gebieden ook hogere peilen voorkomen. Peilgebieden die vrij afwateren krijgen daarom de toevoeging 'en hoger'.
- De peilgebieden 04610-06, 04410-06, 04410-07 en 04410-08 staan in open verbinding met het Noordzeekanaal. In het peilbesluit Noordzeekanaal / Amsterdam-Rijnkanaal (1992) is voor het Noordzeekanaal een streefpeil van NAP -0,40 m vastgesteld, met een bovengrens van NAP -0,30 m en een ondergrens van NAP -0,55 m. Het minimale peil in de genoemde peilgebieden komt dus overeen met de ondergrens van NAP -0,55 m die gehanteerd wordt voor het Noordzeekanaal. Omdat het vrij afwaterende gebieden zijn kunnen er ook hogere peilen voorkomen dan de voor het Noordzeekanaal gehanteerde bovengrens van NAP -0,30 m. Deze gebieden worden daarom weergegeven met een peil van NAP -0,55 m en hoger.


Code	Toelichting op het peilgebied	Oppervlak [ha]	Soort peilbeheer	Vast peil [NAP +m]	Zomerpeil [NAP +m]	Winterpeil [NAP +m]	Ondergrens winter [NAP +m]	Bovengrens winter [NAP +m]	Ondergrens zomer [NAP +m]	Bovengrens zomer [NAP +m]
04580-01	Nauernaschepolder	62	Vast	-3,88						
04580-02	Nauernaschepolder	19	Vast	-3,52						
04580-03	Nauernaschepolder	20	Vast	-3,35						


Datum
15 april 2013

04590-01	Westzanerpolder	169	Dynamisch	-3,70			-3,80	-3,60	-3,80	-3,60
04590-02	Westzanerpolder	9	Dynamisch	-4,20			-4,30	-4,10	-4,30	-4,10
04590-03	Westzanerpolder	2	Dynamisch	-3,30			-3,40	-3,20	-3,40	-3,20
04610-01	Zaandammerpolder	48	Vast	-3,70						
04610-02	Zaandammerpolder	2	Vast	-2,95						
04610-03	Zaandammerpolder	11	Vrij afwaterend				-1,75	en hoger	-1,75	en hoger
04610-04	Zaandammerpolder	88	Vast	-1,25						
04610-05	Zaandammerpolder	8	Vrij afwaterend				-2,35	en hoger	-2,35	en hoger
04610-06	Zaandammerpolder	12	Vrij afwaterend				-0,55	en hoger	-0,55	en hoger
04610-07	Zaandammerpolder	20	Vast	-4,40						
04410-01	Hemeiland	3	Vast	-2,52						
04410-02	Hemeiland	7	Vast	-2,10						
04410-03	Hemeiland	3	Vast	-1,43						
04410-04	Hemeiland	4	Vast	-1,24						
04410-05	Hemeiland	6	Vast	-1,00						
04410-06	Hemeiland	8	Vrij afwaterend				-0,55	en hoger	-0,55	en hoger
04410-07	Hemeiland	65	Vrij afwaterend				-0,55	en hoger	-0,55	en hoger
04410-08	Hemeiland	39	Vrij afwaterend				-0,55	en hoger	-0,55	en hoger
04410-09	Hemeiland	6	Vast	-0,72						


De code van het peilgebied wordt pas definitief bij invoer in het beheersysteem van het hoogheemraadschap.

Peilbesluit Noordzeekanaalpolders

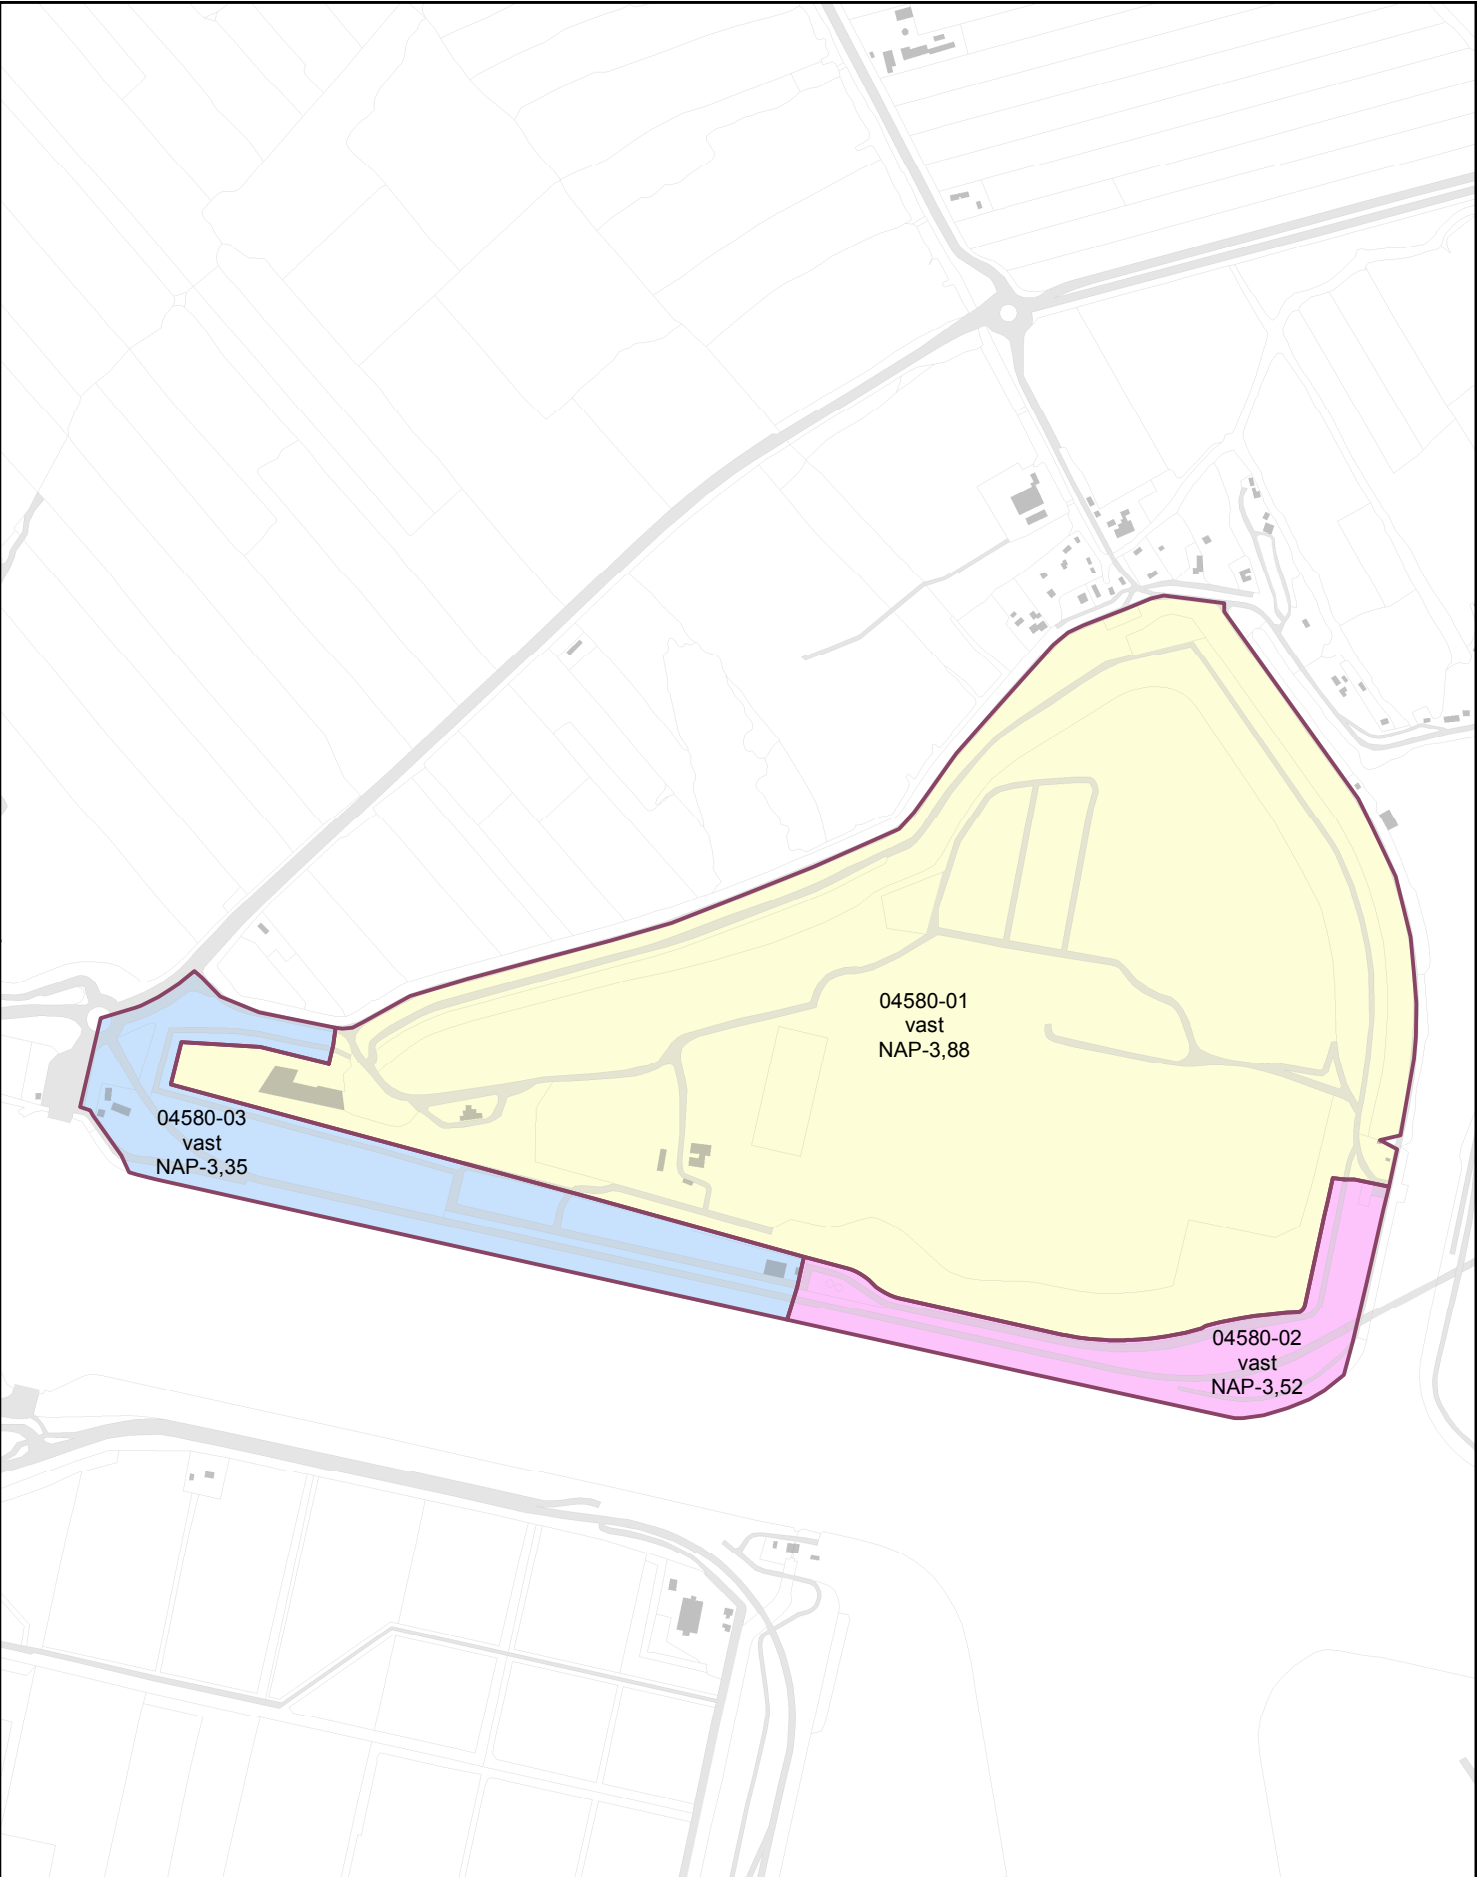

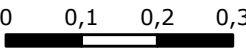Peilbesluit Nauernasche polder		 hoogheemraadschap Hollands Noorderkwartier	
Schaal: 1:10.000	Datum: 23-09-2013	 0 0,1 0,2 0,3 km	 N
Tekeningnr: GB13-554	Formaat: A4		
Getek. KZ			
		Hoogheemraadschap Hollands Noorderkwartier Postbus 250, 1700 AG Heerhugowaard T: 072-5828282, E: info@hnnk.nl	

Peilbesluit Noordzeekanaalpolders

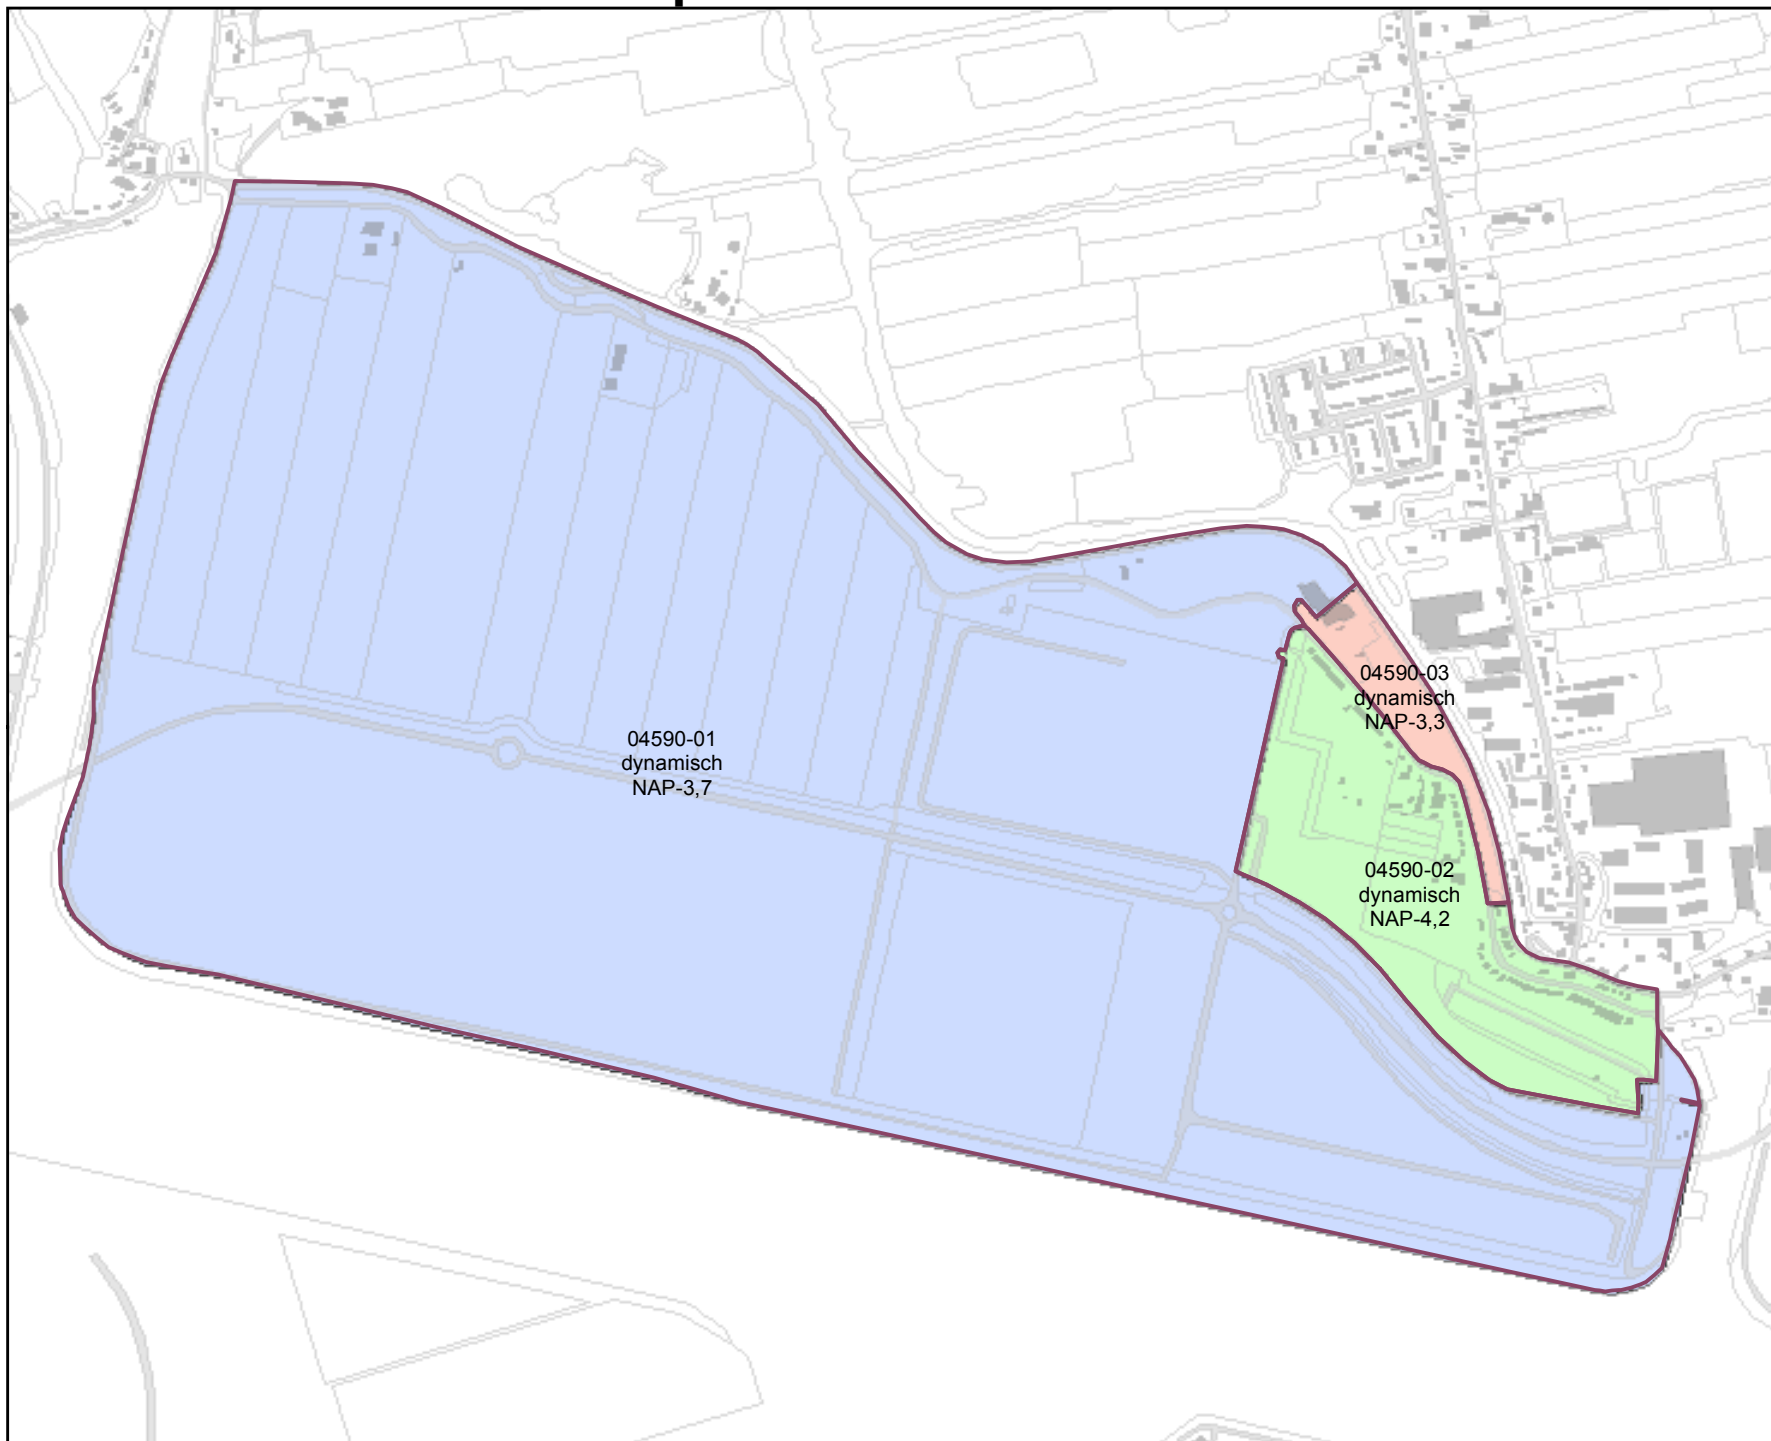


Peilbesluit Westzanerpolder


Tekeningnr: GB13-555
Getek. KZ
Datum: 23-09-2013
Formaat: A4




Hoogheemraadschap Hollands Noorderkwartier
Postbus 250, 1700 AG Heerhugowaard
T: 072-5828282, E: info@hnhk.nl

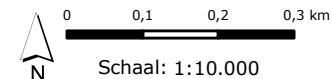


Peilbesluit Noordzeekanaalpolders

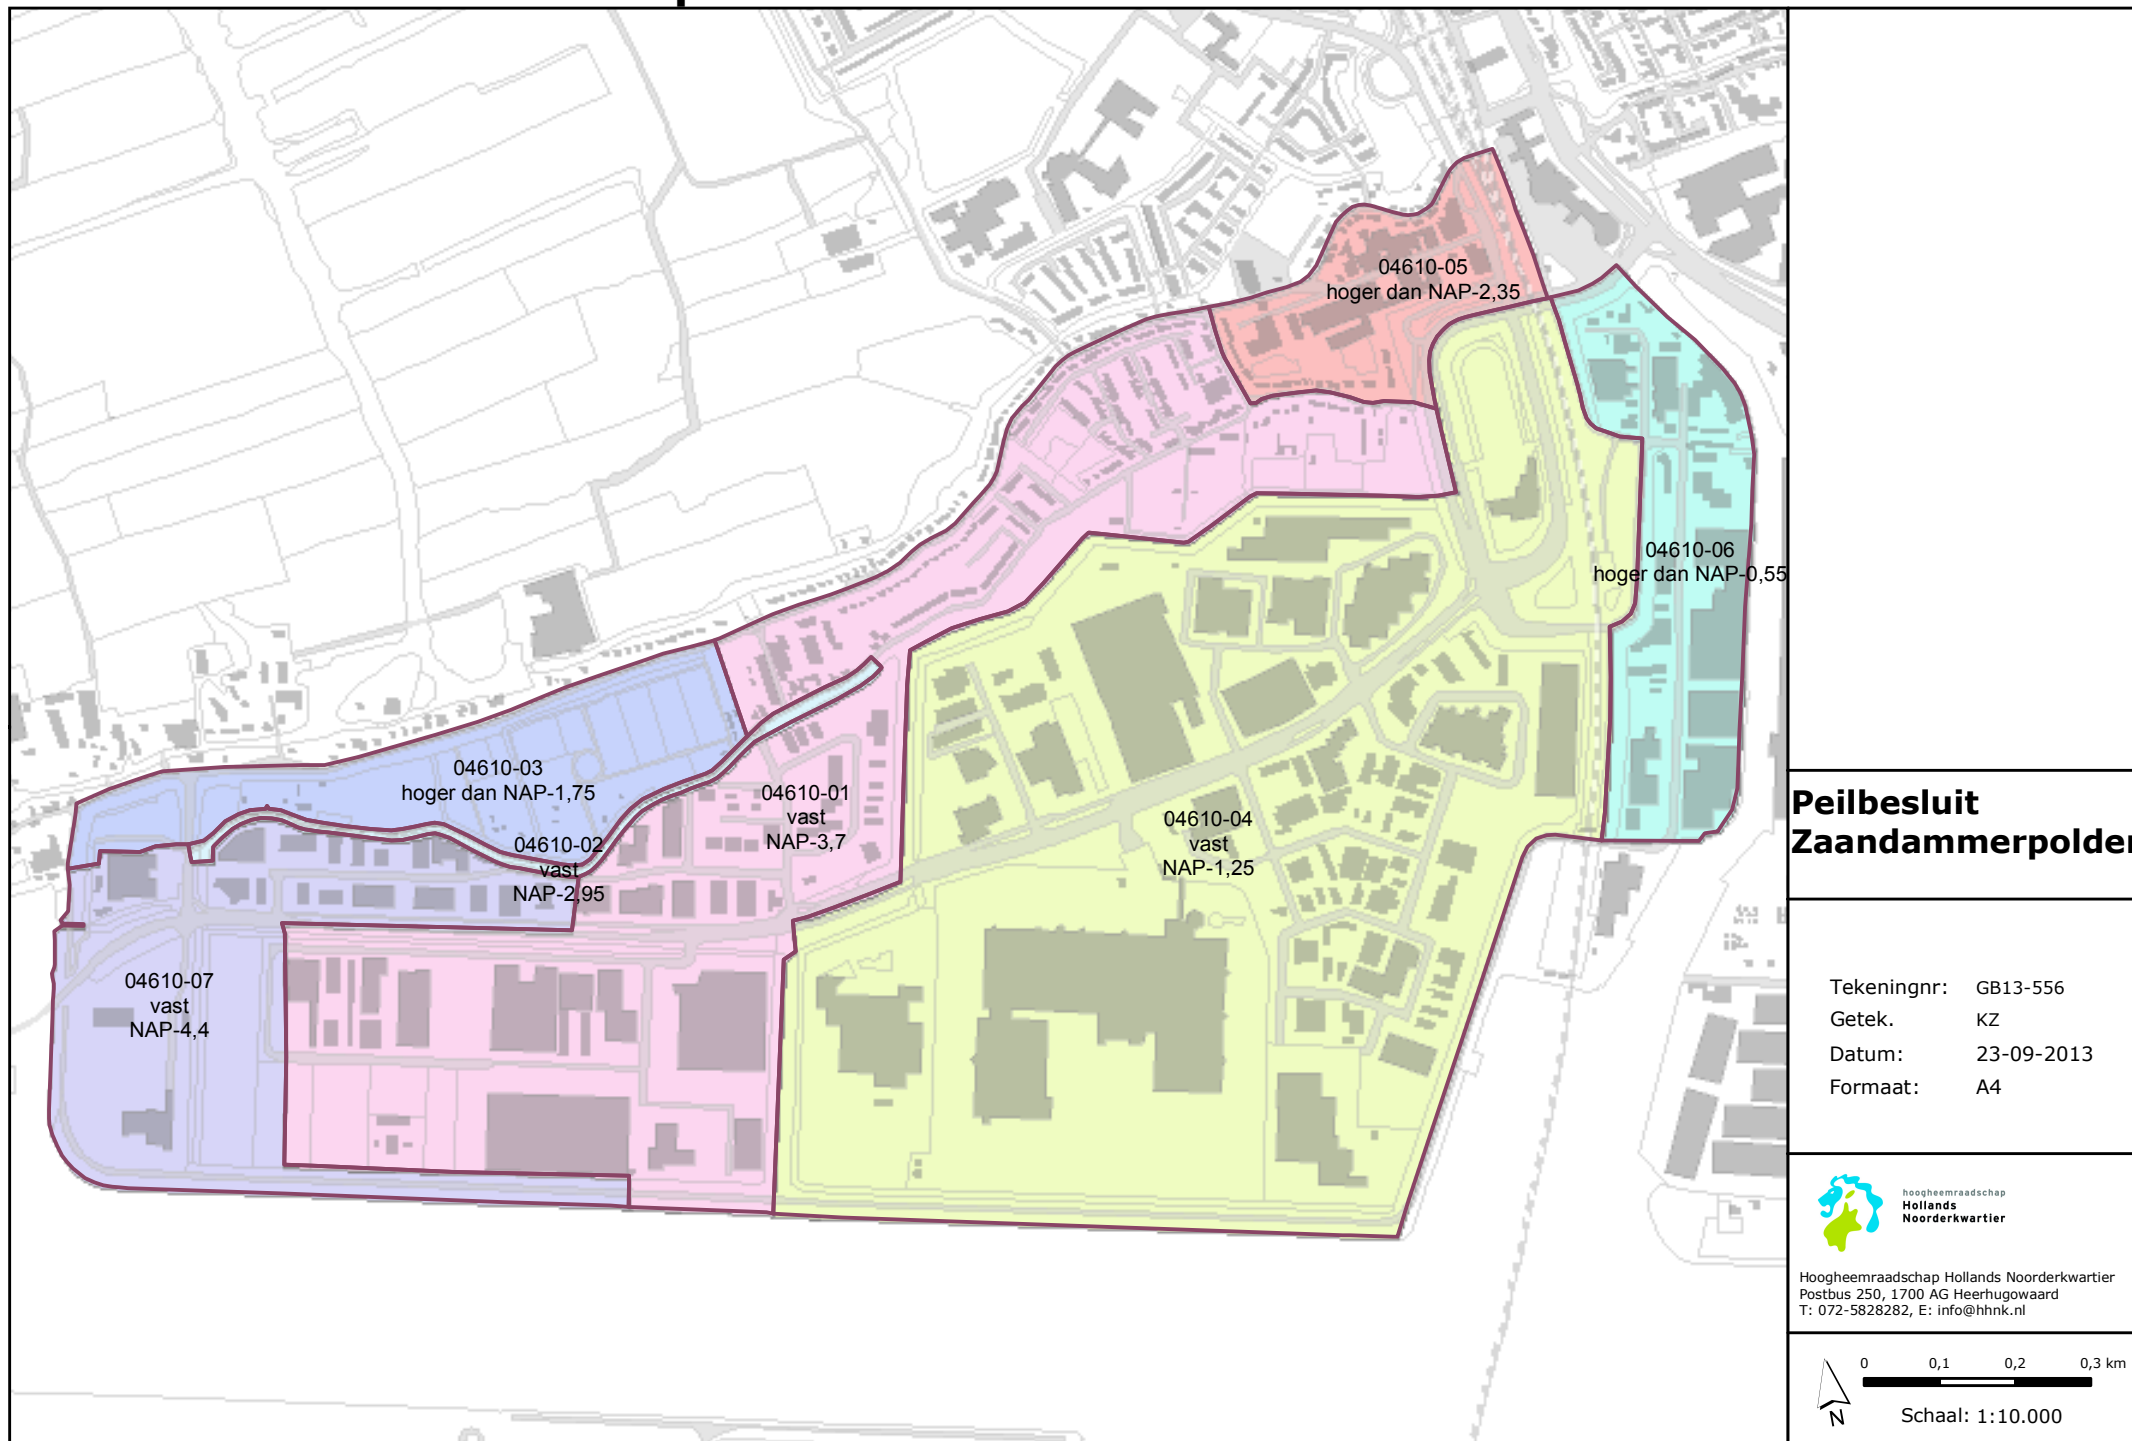

Peilbesluit Noordzeekanaalpolders

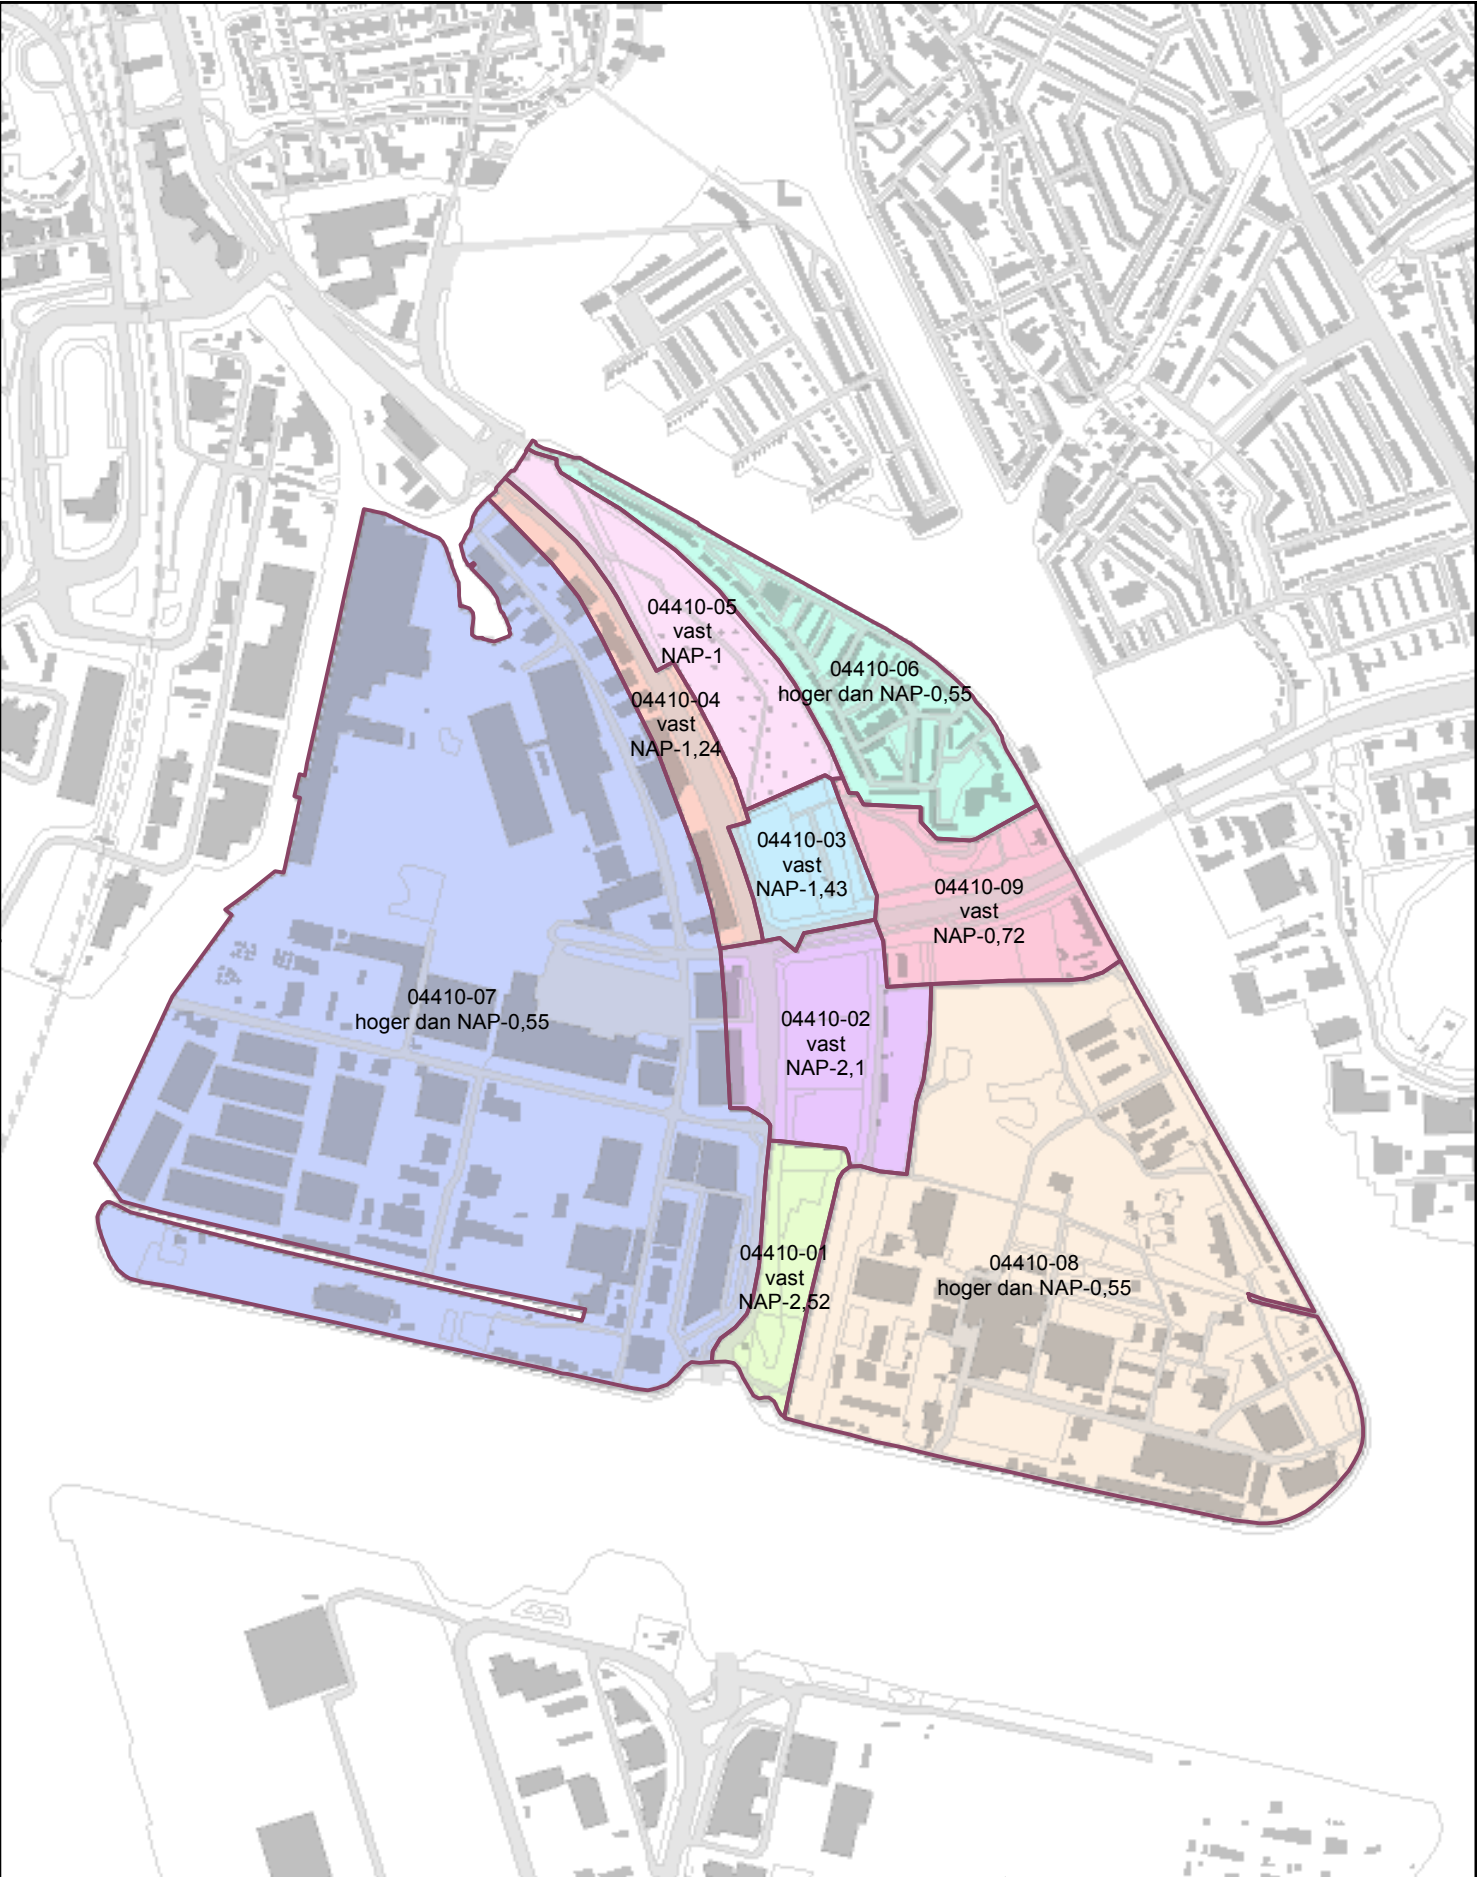

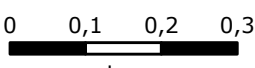Peilbesluit Hemeiland		 hoogheemraadschap Hollands Noorderkwartier		
Schaal:	1:10.000 Datum: 23-09-2013		 0 0,1 0,2 0,3 km	
Tekeningnr:	GB13-557 Formaat: A4			 N
Getek.	KZ			
		Hoogheemraadschap Hollands Noorderkwartier Postbus 250, 1700 AG Heerhugowaard T: 072-5828282, E: info@hnnk.nl		