


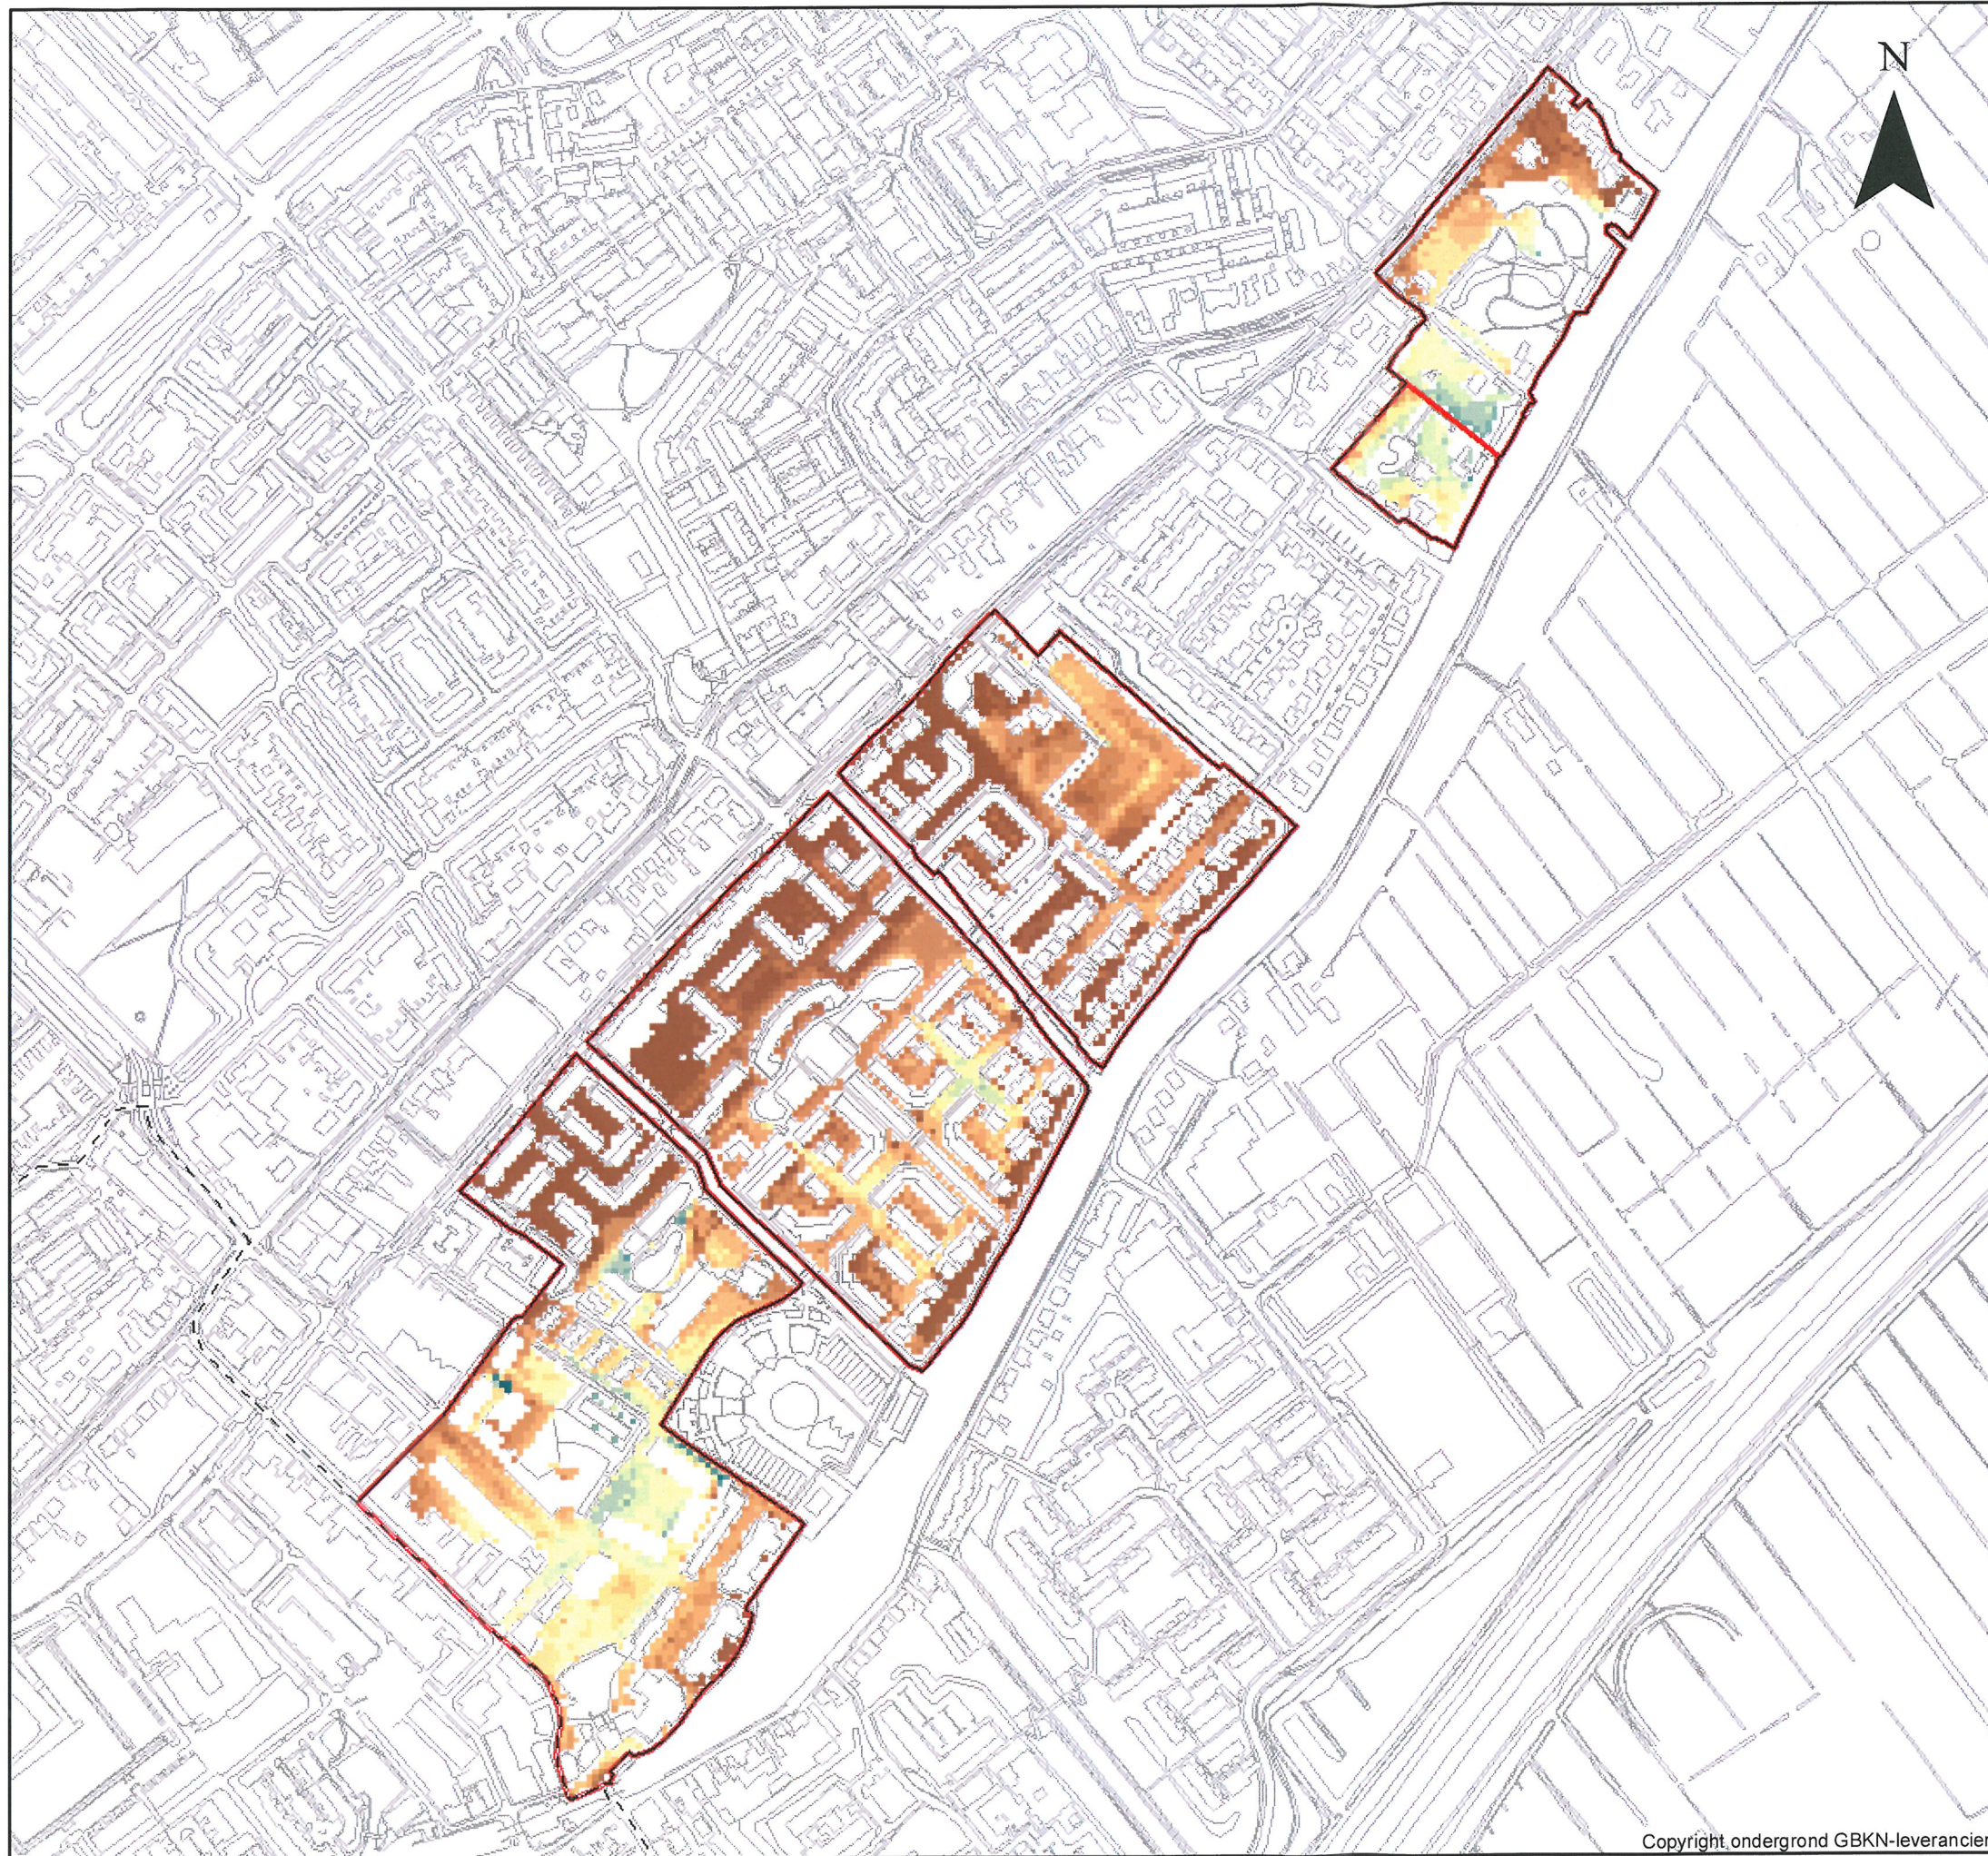

Toekomstige drooglegging

Legenda

- grens polder
- grens peilvak
- grens Rijnland

Drooglegging (m)

- <0,10
- 0,10 - 0,20
- 0,20 - 0,30
- 0,30 - 0,40
- 0,40 - 0,50
- 0,50 - 0,60
- 0,60 - 0,70
- 0,70 - 0,80
- 0,80 - 0,90
- 0,90 - 1,00
- 1,00 - 1,10
- 1,10 - 1,20
- 1,20 - 1,30
- 1,30 - 1,40
- 1,40 - 1,50
- >1,50

14.10788
Behorende bij 14.16892
ter inzage van
13-3-2014 t/m 24-4-2014

Peilbesluit Rietvinkpolder


januari 2014
Schaal: 1:5.500

0 100 200 300 400
Meters



Hoogheemraadschap van
Rijnland

14.10788

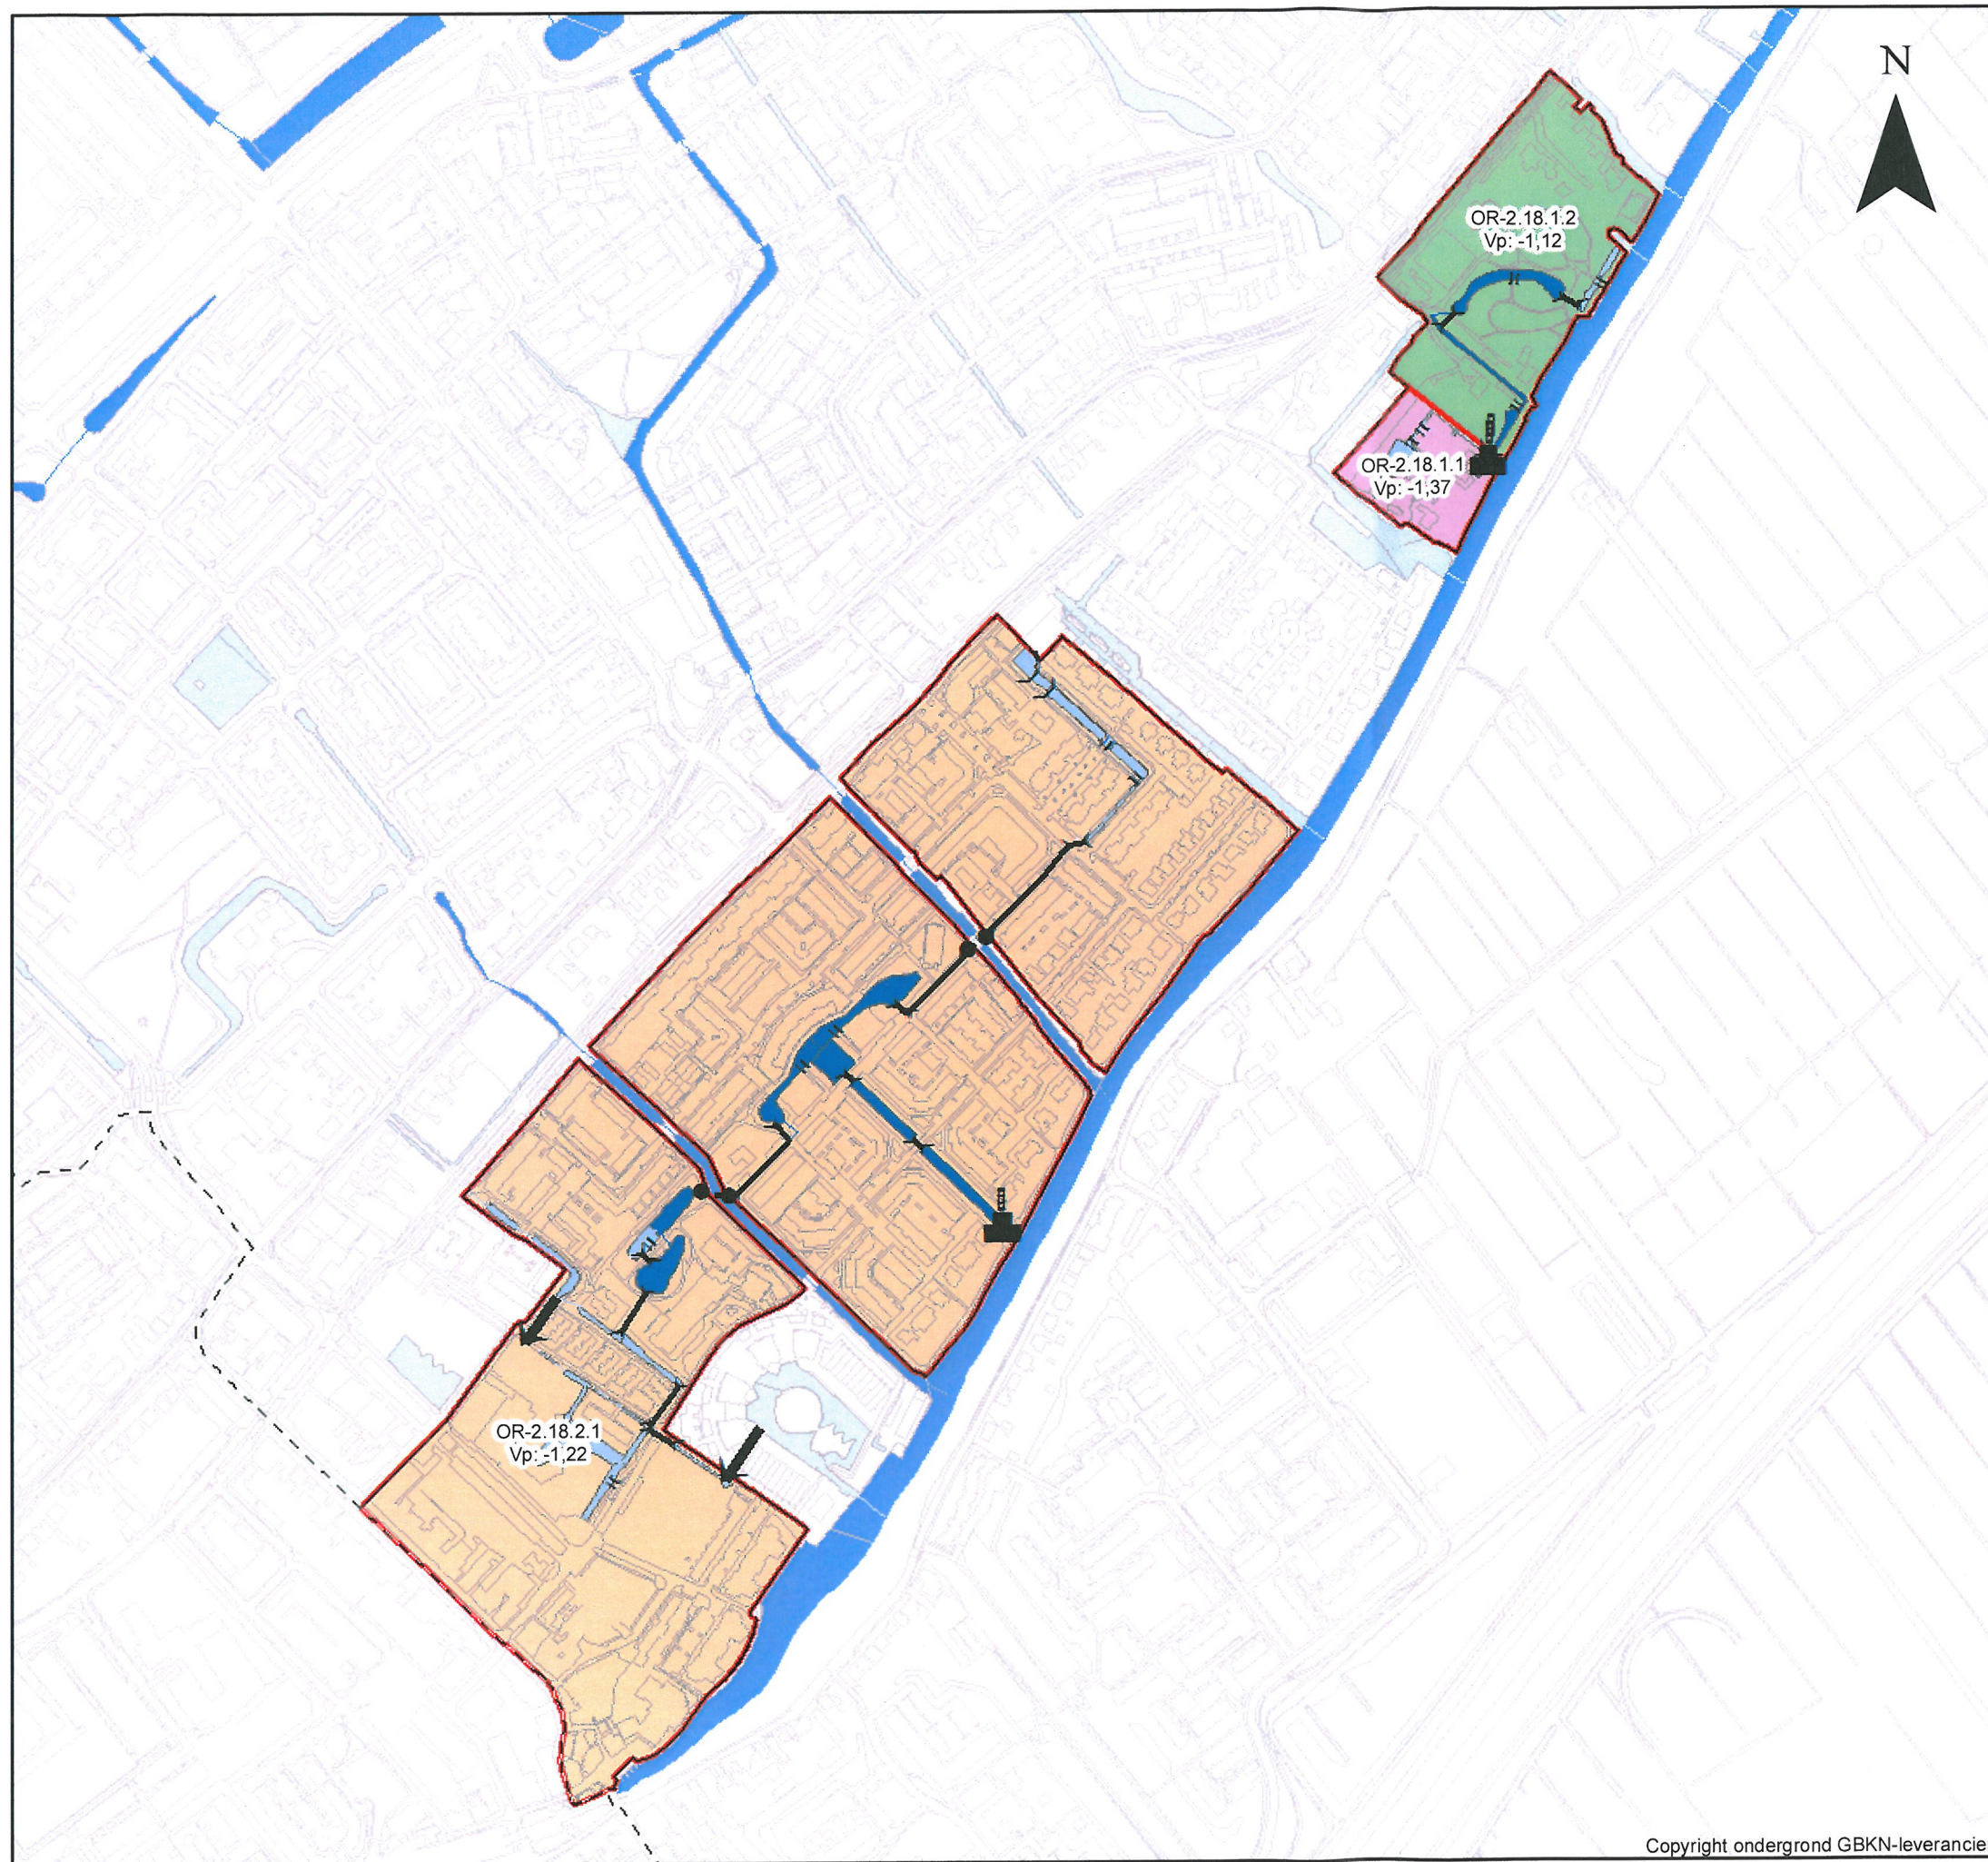

Copyright ondergrond GBKN-leveranciers

Toekomstige waterhuishoudkundige situatie

Legenda

- grens polder
- grens peilvak
- OR-2.18.1.1
- OR-2.18.1.2
- OR-2.18.2.1
- grens Rijnland

Kunstwerken

- stuw
- gemaal
- duiker
- inlaat
- sifon
- brug
- peilschaal

Watergangen

- primaire watergang
- overige watergang

Behorende bij 14.16392
ter inzage van
13-3-2014 t/m 24-4-2014

Behoort bij besluit van de Verenigde Vergadering
van het Hoogheemraadschap van Rijnland,
d.d.
nr.

De secretaris algemeen directeur,

A. Haijtjema

Peilbesluit Rietvinkpolder

januari 2014

Schaal: 1:5.500



Hoogheemraadschap van
Rijnland