


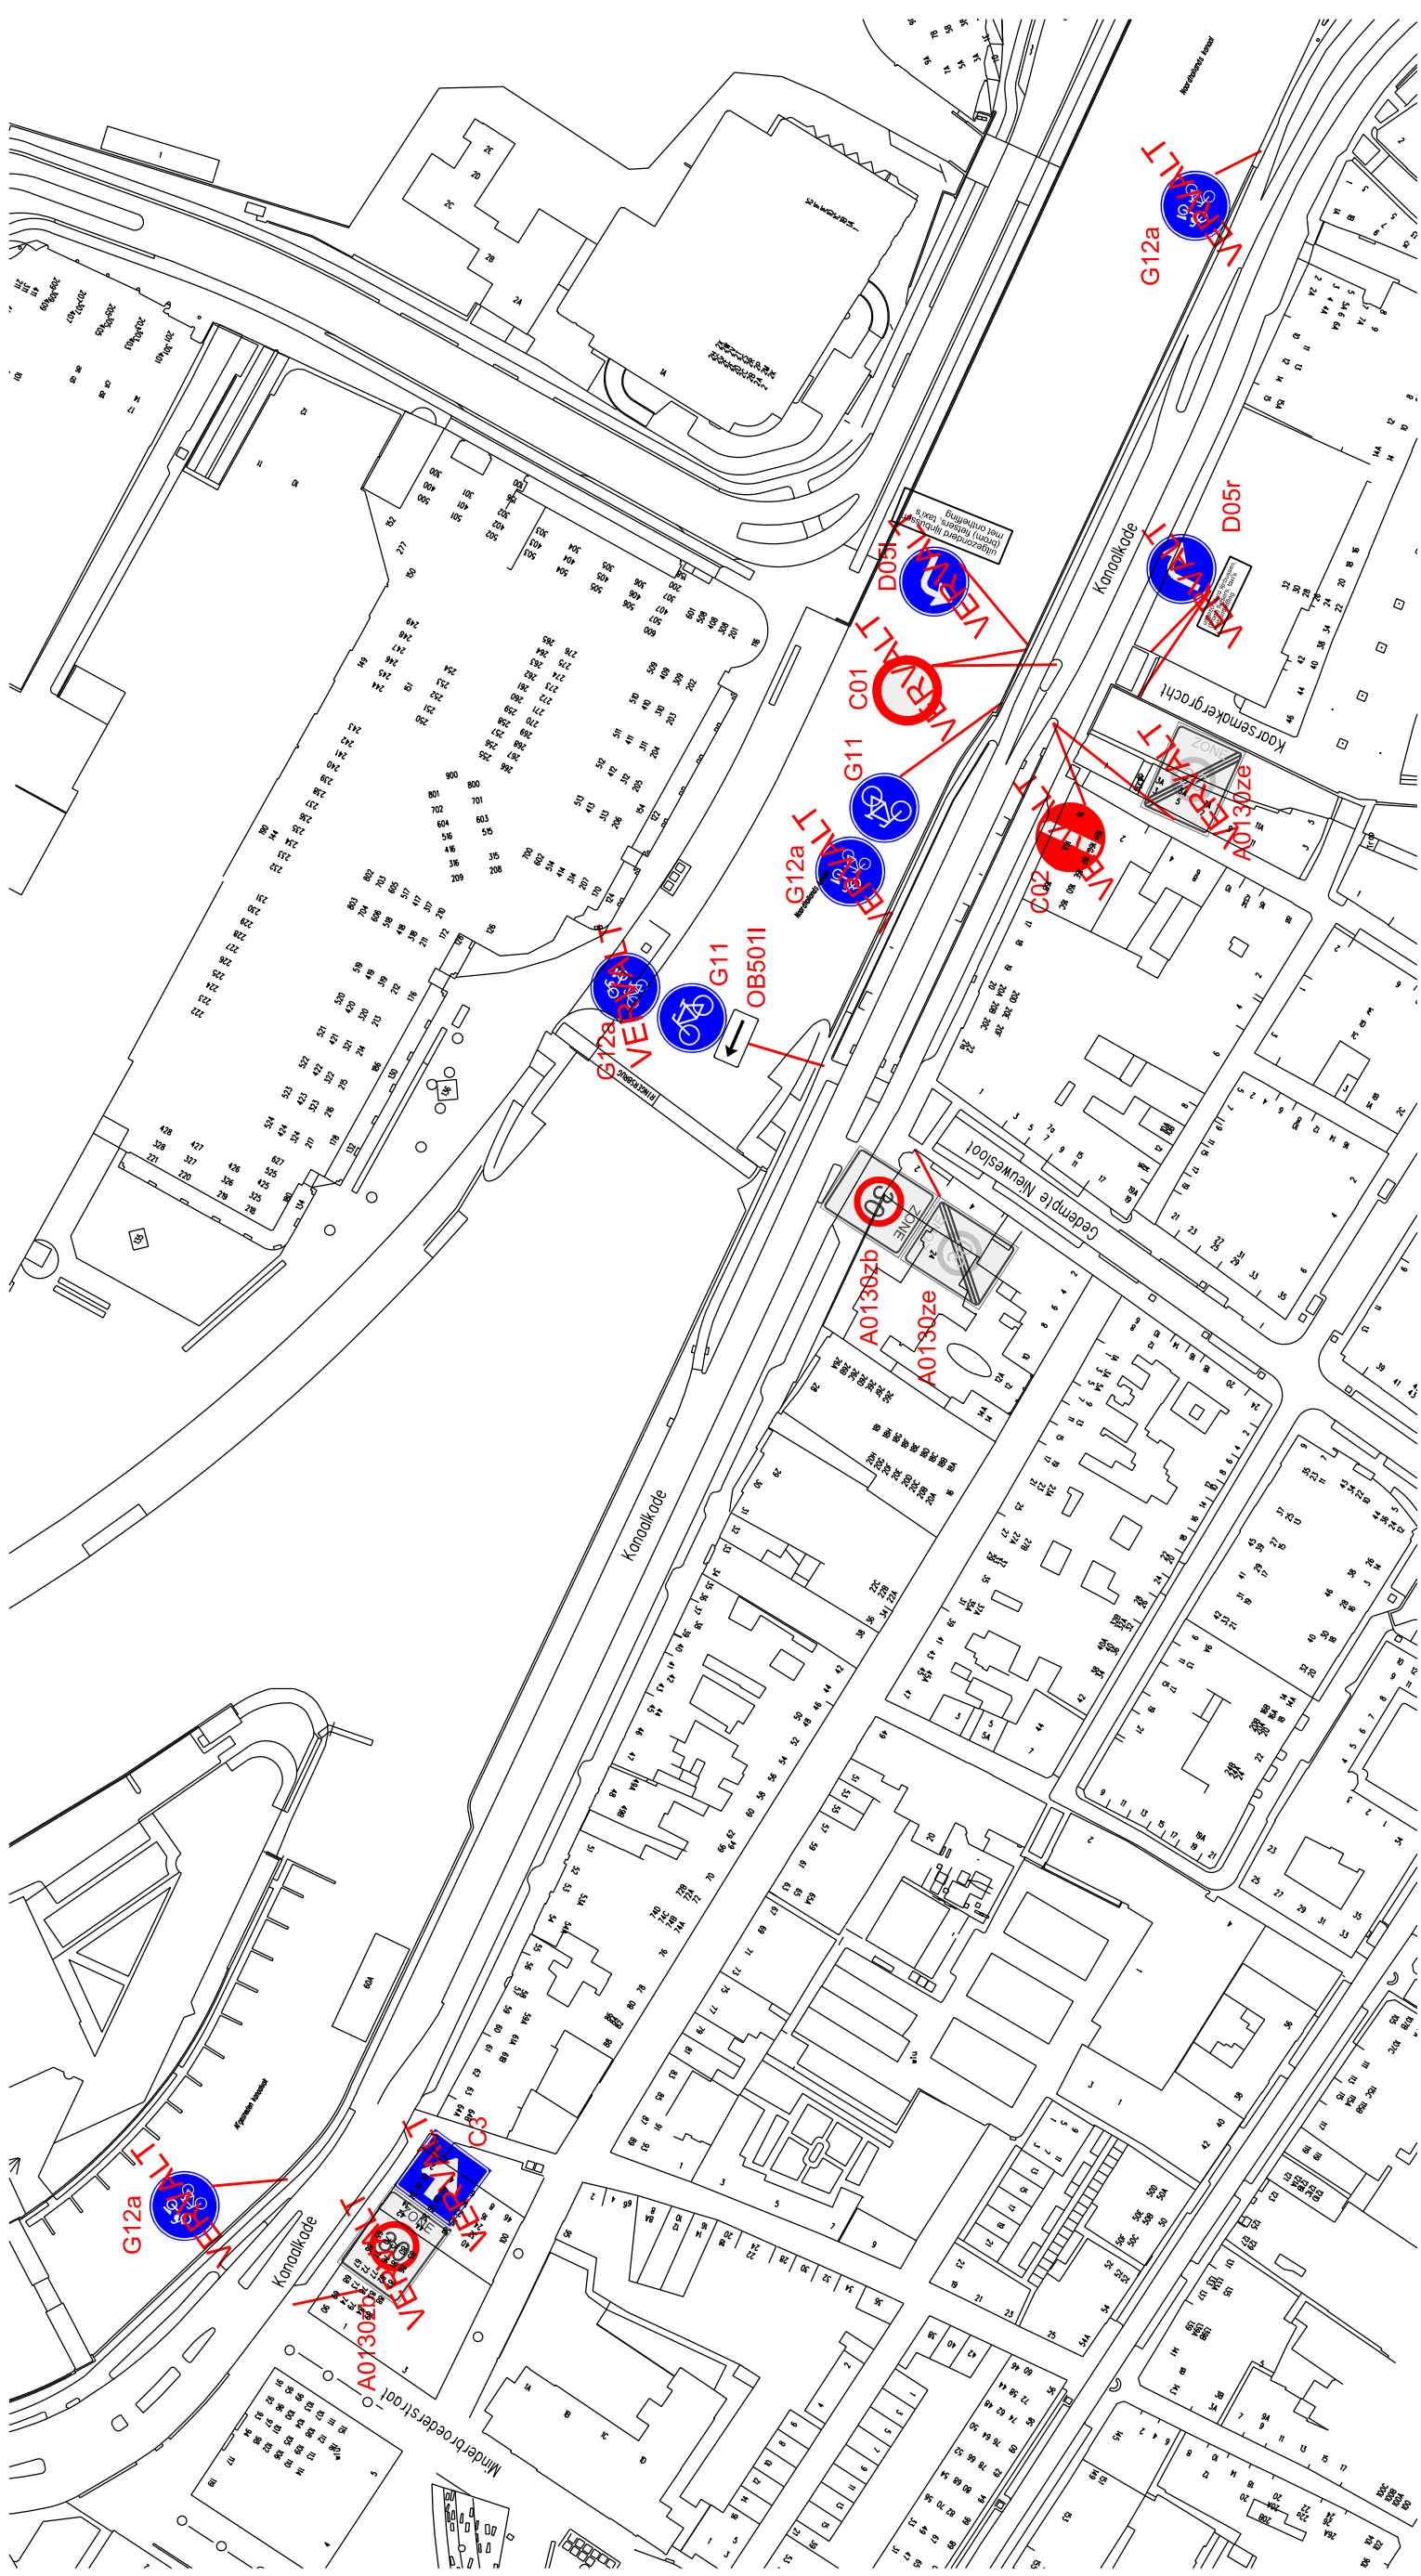

Verkeersbesluit

Kanaalkade

DAT.	04-07-13	GEZ.		GEZ.	AANT.BEST.TEK.	SCHAAL 1 : 1500
GFT.	Naklm	GEZ.		GEZ.	BEST.TEK.NR.	DIGITALE PLOT
GEZ.		GEZ.		GEZ.	WERKTEK.NR.	TEKENING NR.

sector : STADSONTWIKKELING



afdeling: VERKEER

bezpečnosť: MALLEGATSPLEIN 10,

gemenete ALKMAAR
postadres: POSTBUS 53, 1800 BC ALKMAAR telephone: 14 072 Email adres: post@alkmaar.nl

201300841