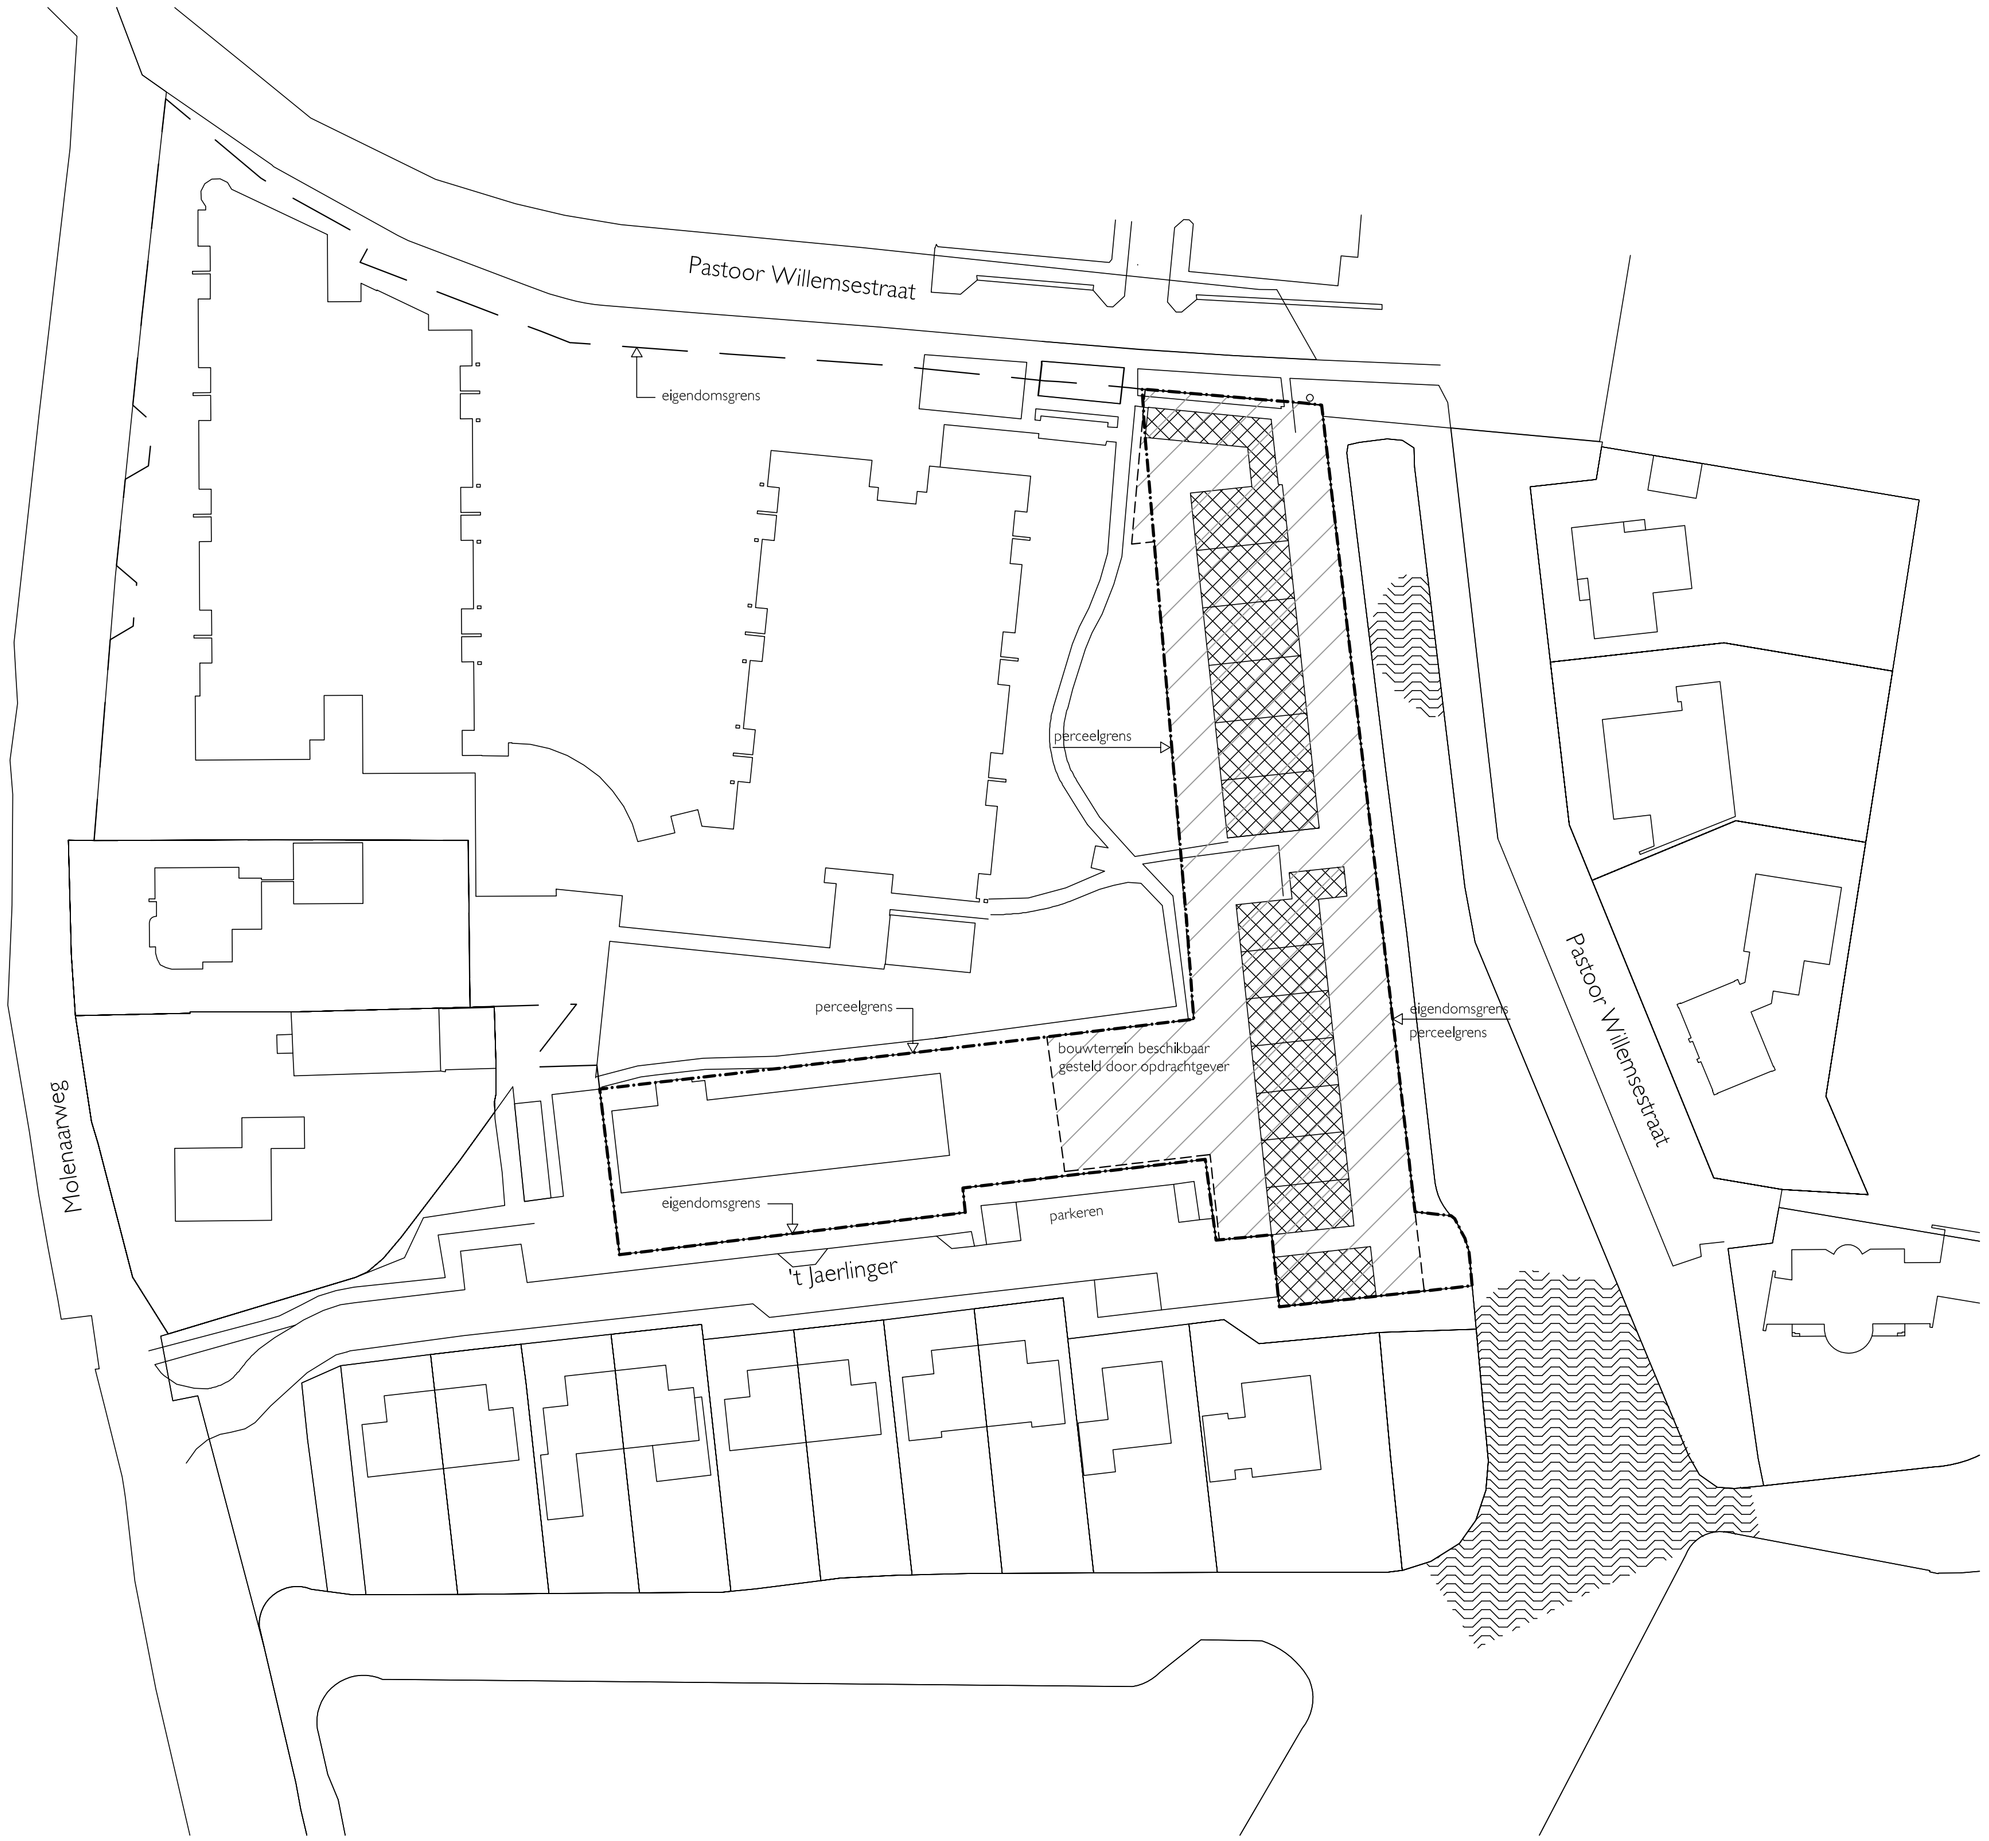

renvooi

- nieuwbouw gebouw
- groenvoorziening
- bestrating betontegels 600x600mm
- grindkoffer met drainage
- water
- bestaande gebouw
- bouwterrein

NOORD

bestaande situatie

Gemeente Schagen
(plaats Warmenhuizen)
Pastoor Willemsestraat 36 t/m 86
kadastraal; WMH00G 01928G0000

BRTArchitecten
Koelmalaan 350
Postbus 415
1800 AK Alkmaar
T 072 5122420
E info@brta.nl
www.brta.nl

opdracht	KSW Angelapark Warmenhuizen	schaal 1:500	1616
opdrachtgever	Woonzorg Nederland		
projectarchitect	**ir. Erik D. van Wel**	datum 18-09-2013	T
onderwerp	Bestaande situatie		
projectmanager	ing. E.D. Lont	gewijzigd 27-11-2013	00
getekend	ELO		