







verklaring van onderdeel
nummers

- 1_ onderbouw
- 10 onderbouw
- 11 bodemvoorzieningen
- 13 vloeren op grondslag
- 16 funderingsconstructie
- 17 paalfundering
- 2_ bovenbouw
- 20 bovenbouw
- 21 buitenwanden
- 22 binnenwanden
- 23 vloeren, galerijen
- 24 trappen, hellingen
- 27 daken
- 28 hoofddraagconstructies
- 3_ afbouw
- 30 afbouw
- 31 wandopeningen, buiten
- 32 wandopeningen, binnen
- 33 vloeropeningen
- 34 balustrades e.d.
- 35 plafonds
- 37 dakopeningen
- 38 inbouwpakketten anders dan 31 t/m 37
- 4_ afwerkingen
- 40 afwerkingen
- 41 buitenwandafwerkingen
- 42 binnenwandafwerkingen
- 43 vloerafwerkingen
- 44 trap- en hellingafwerkingen
- 45 plafondafwerkingen
- 47 dakafwerkingen
- 48 afwerkingspakketten
- 5_ mechanische installaties
- 6_ electrotechnische installaties
- 7_ vaste inrichtingen
- 8_ losse inventaris
- 9_ terrein

inhoud


D.17-01	09-09-2013
D.17-02	09-09-2013
D.17-03	09-09-2013
D.17-04 vervallen	09-09-2013
D.21-01	09-09-2013
D.21-02 /03	09-09-2013
D.21-04	09-09-2013
D.21-05	09-09-2013
D.21-06	09-09-2013
D.27-01/ 02	09-09-2013
D.31-01	09-09-2013
D.31-02	09-09-2013

renvooi arcering

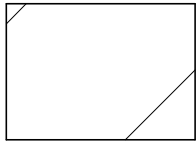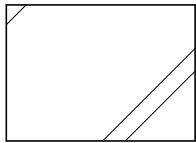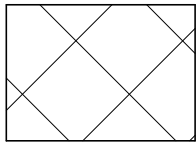 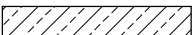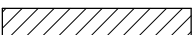	kalkzandsteen		langshout, triplex, multiplex
	metselwerk		gips(vezel)plaat, afwerklaag
	cellenbeton		cement. kunsthars, lijmgebonden vezelplaat
			isolatiemateriaal
			kunststeen, natuursteen
			kops naaldhout, kunststof
			kops loofhout
			staal

- indien niet anders aangegeven vloeren Rc=4,0 m²k/W, gevels en daken een Rc=5,0 m²K/W


details

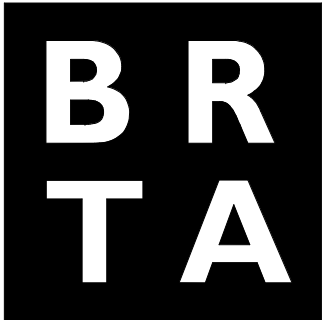



BRTArchitecten
Koelmalaan 350
Postbus 415
1800 AK Alkmaar
T 072 5122420
E info@brta.nl
www.brta.nl

opdracht	KSW Angelapark Warmenhuizen
opdrachtgever	Woonzorg Nederland
projectarchitect	ir E.D. van Wel
onderwerp	details
projectmanager	ing. E.D. Lont
getekend	gso

schaal	1:5	1616
datum	09-09-2013	DO
gewijzigd		D.00.L

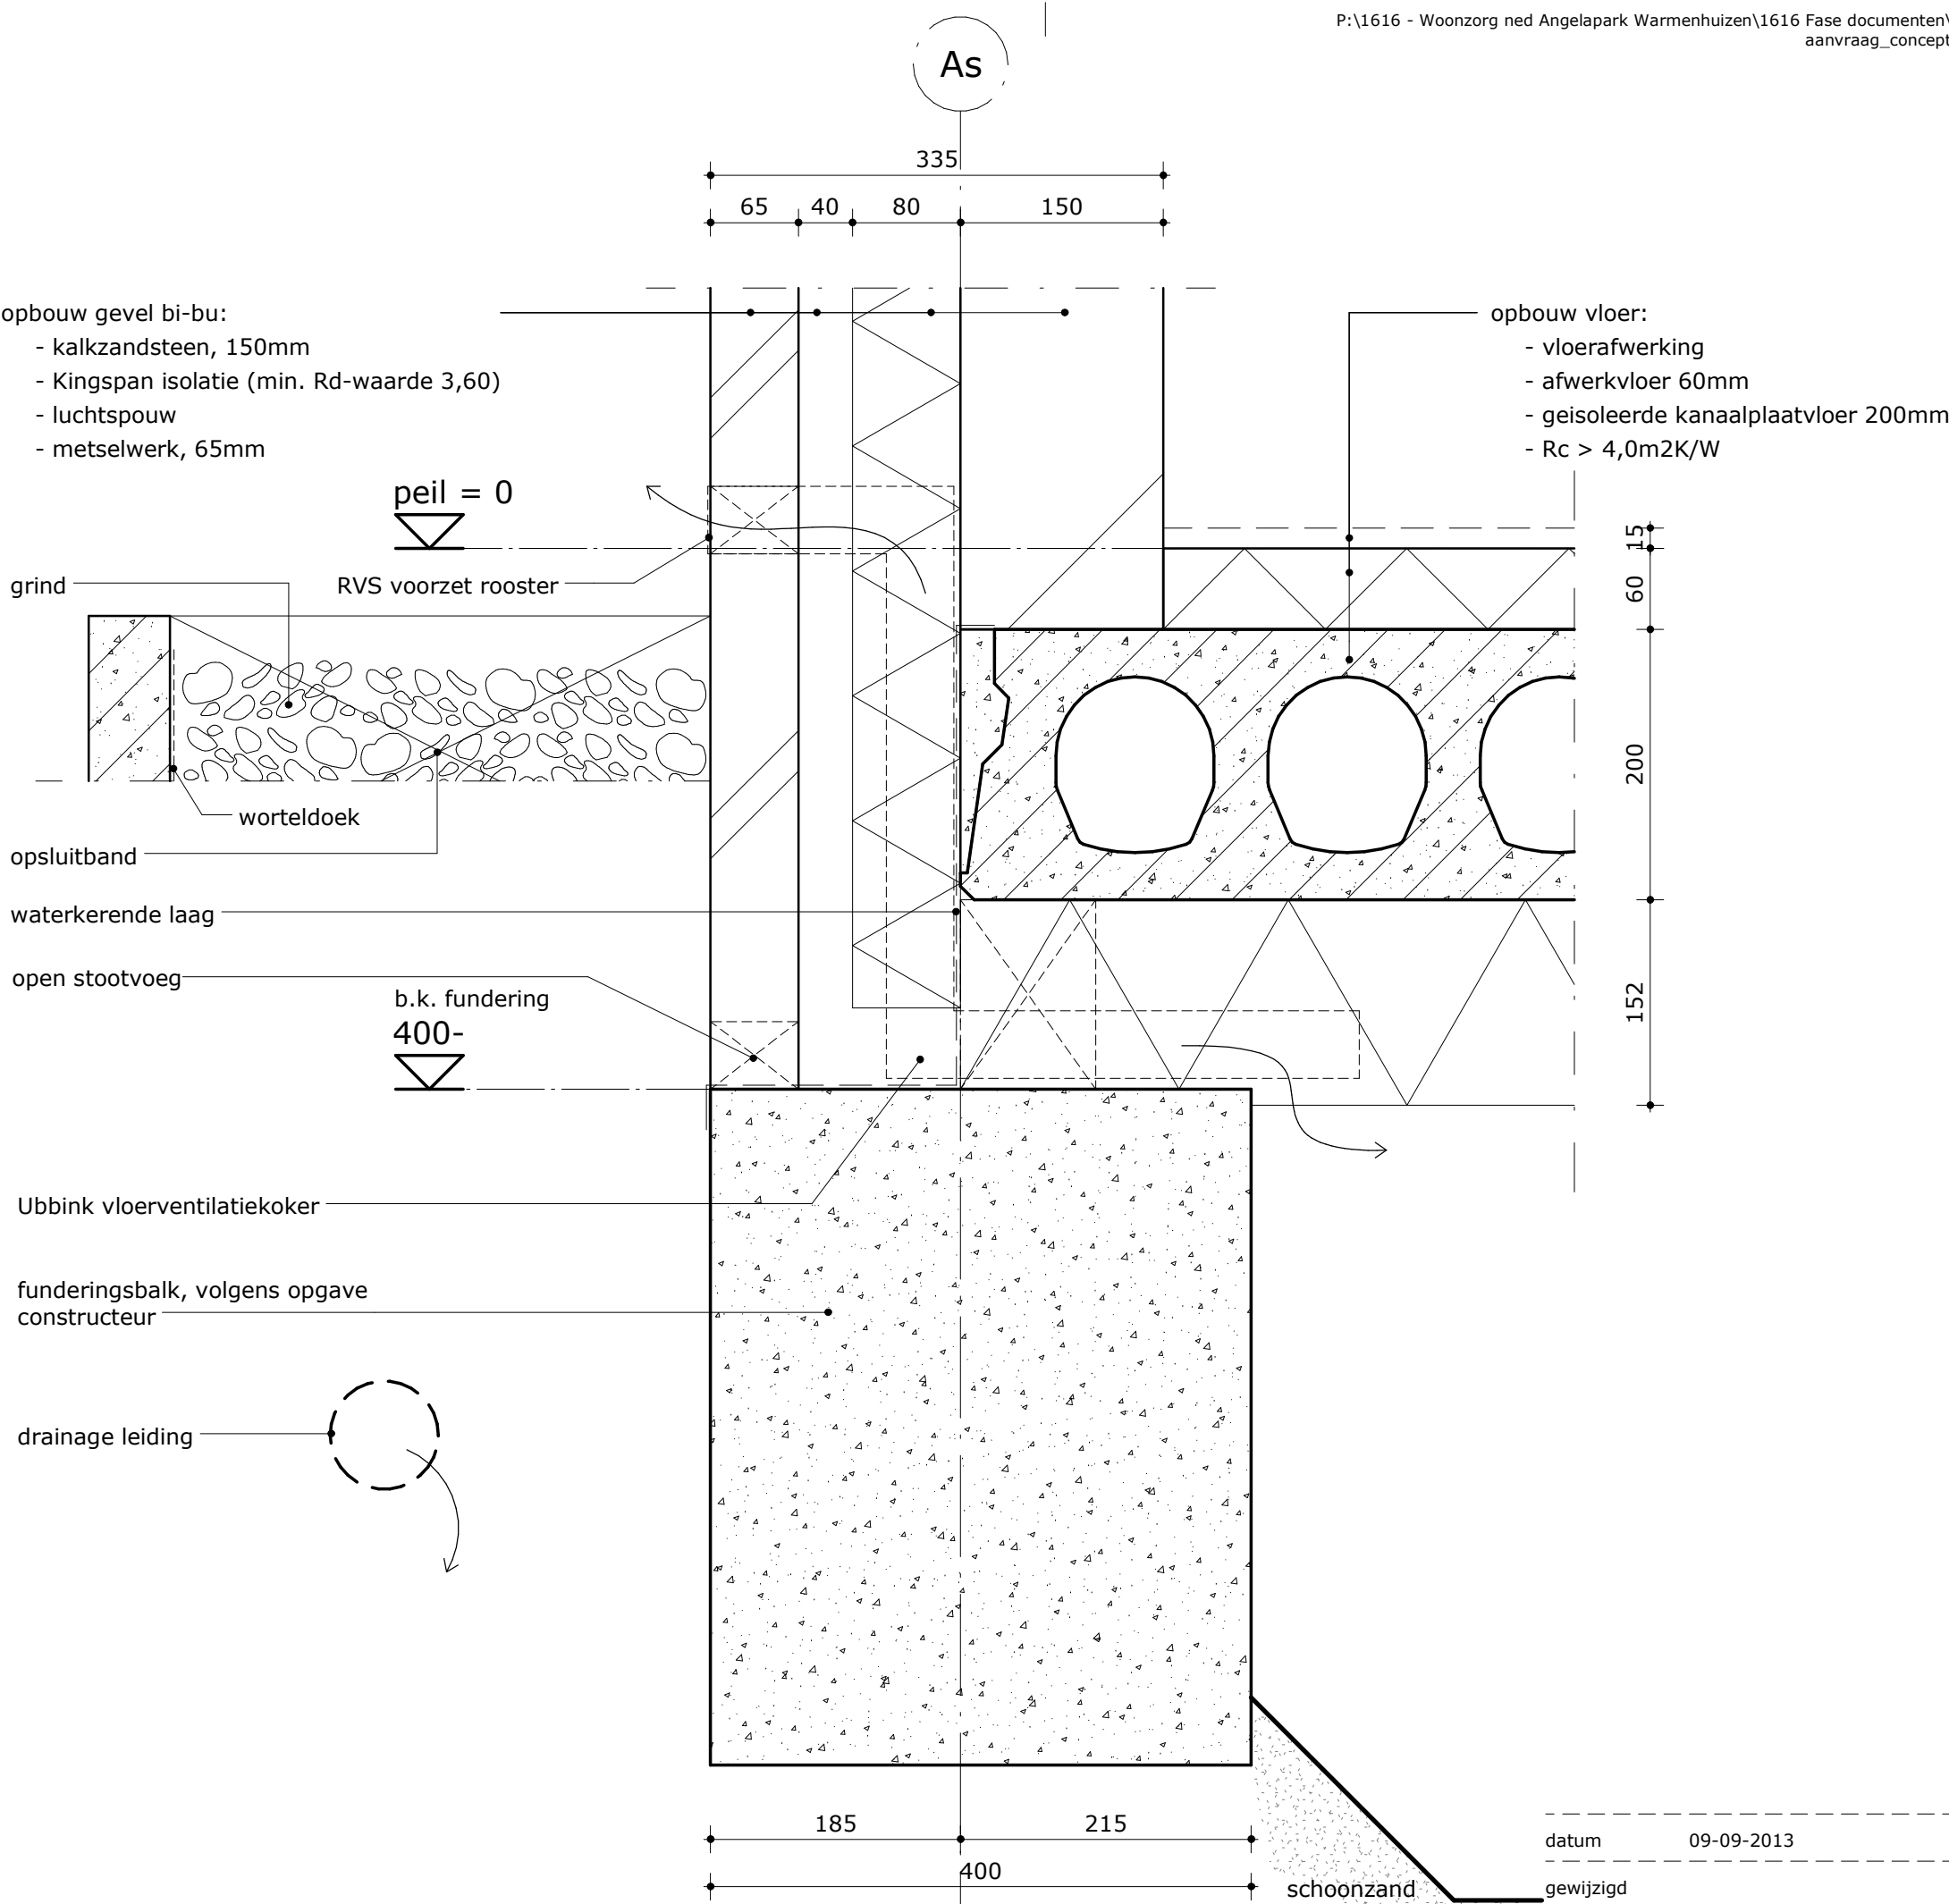

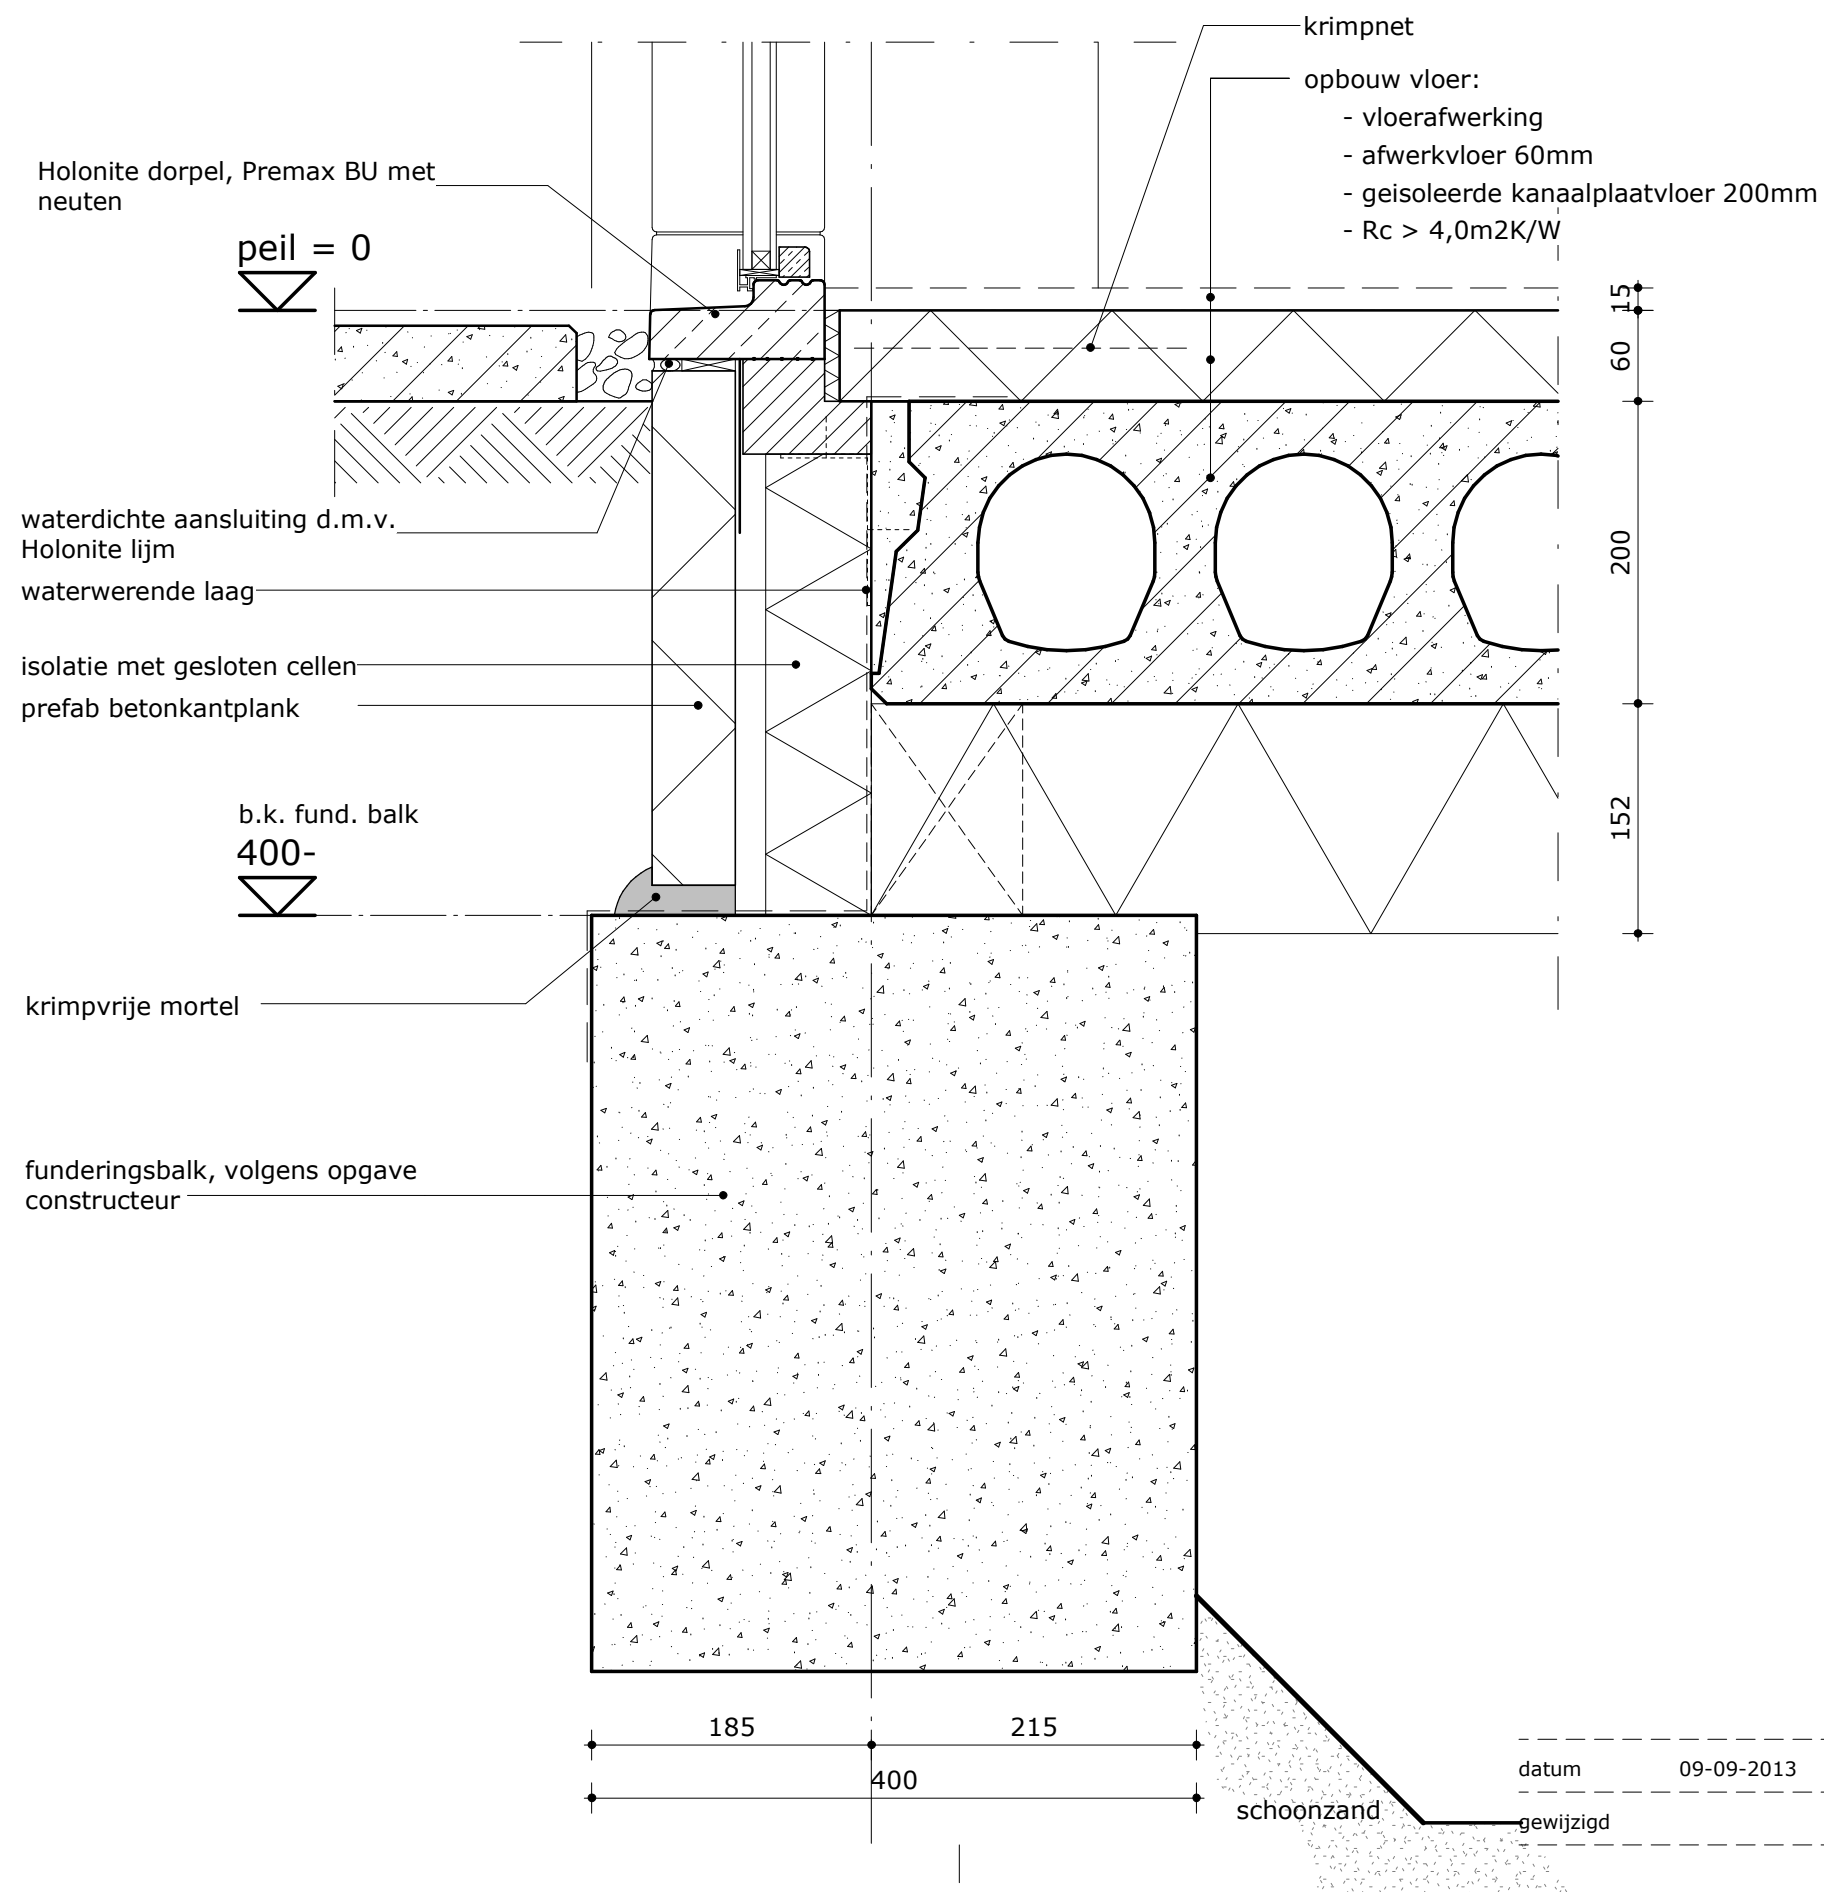

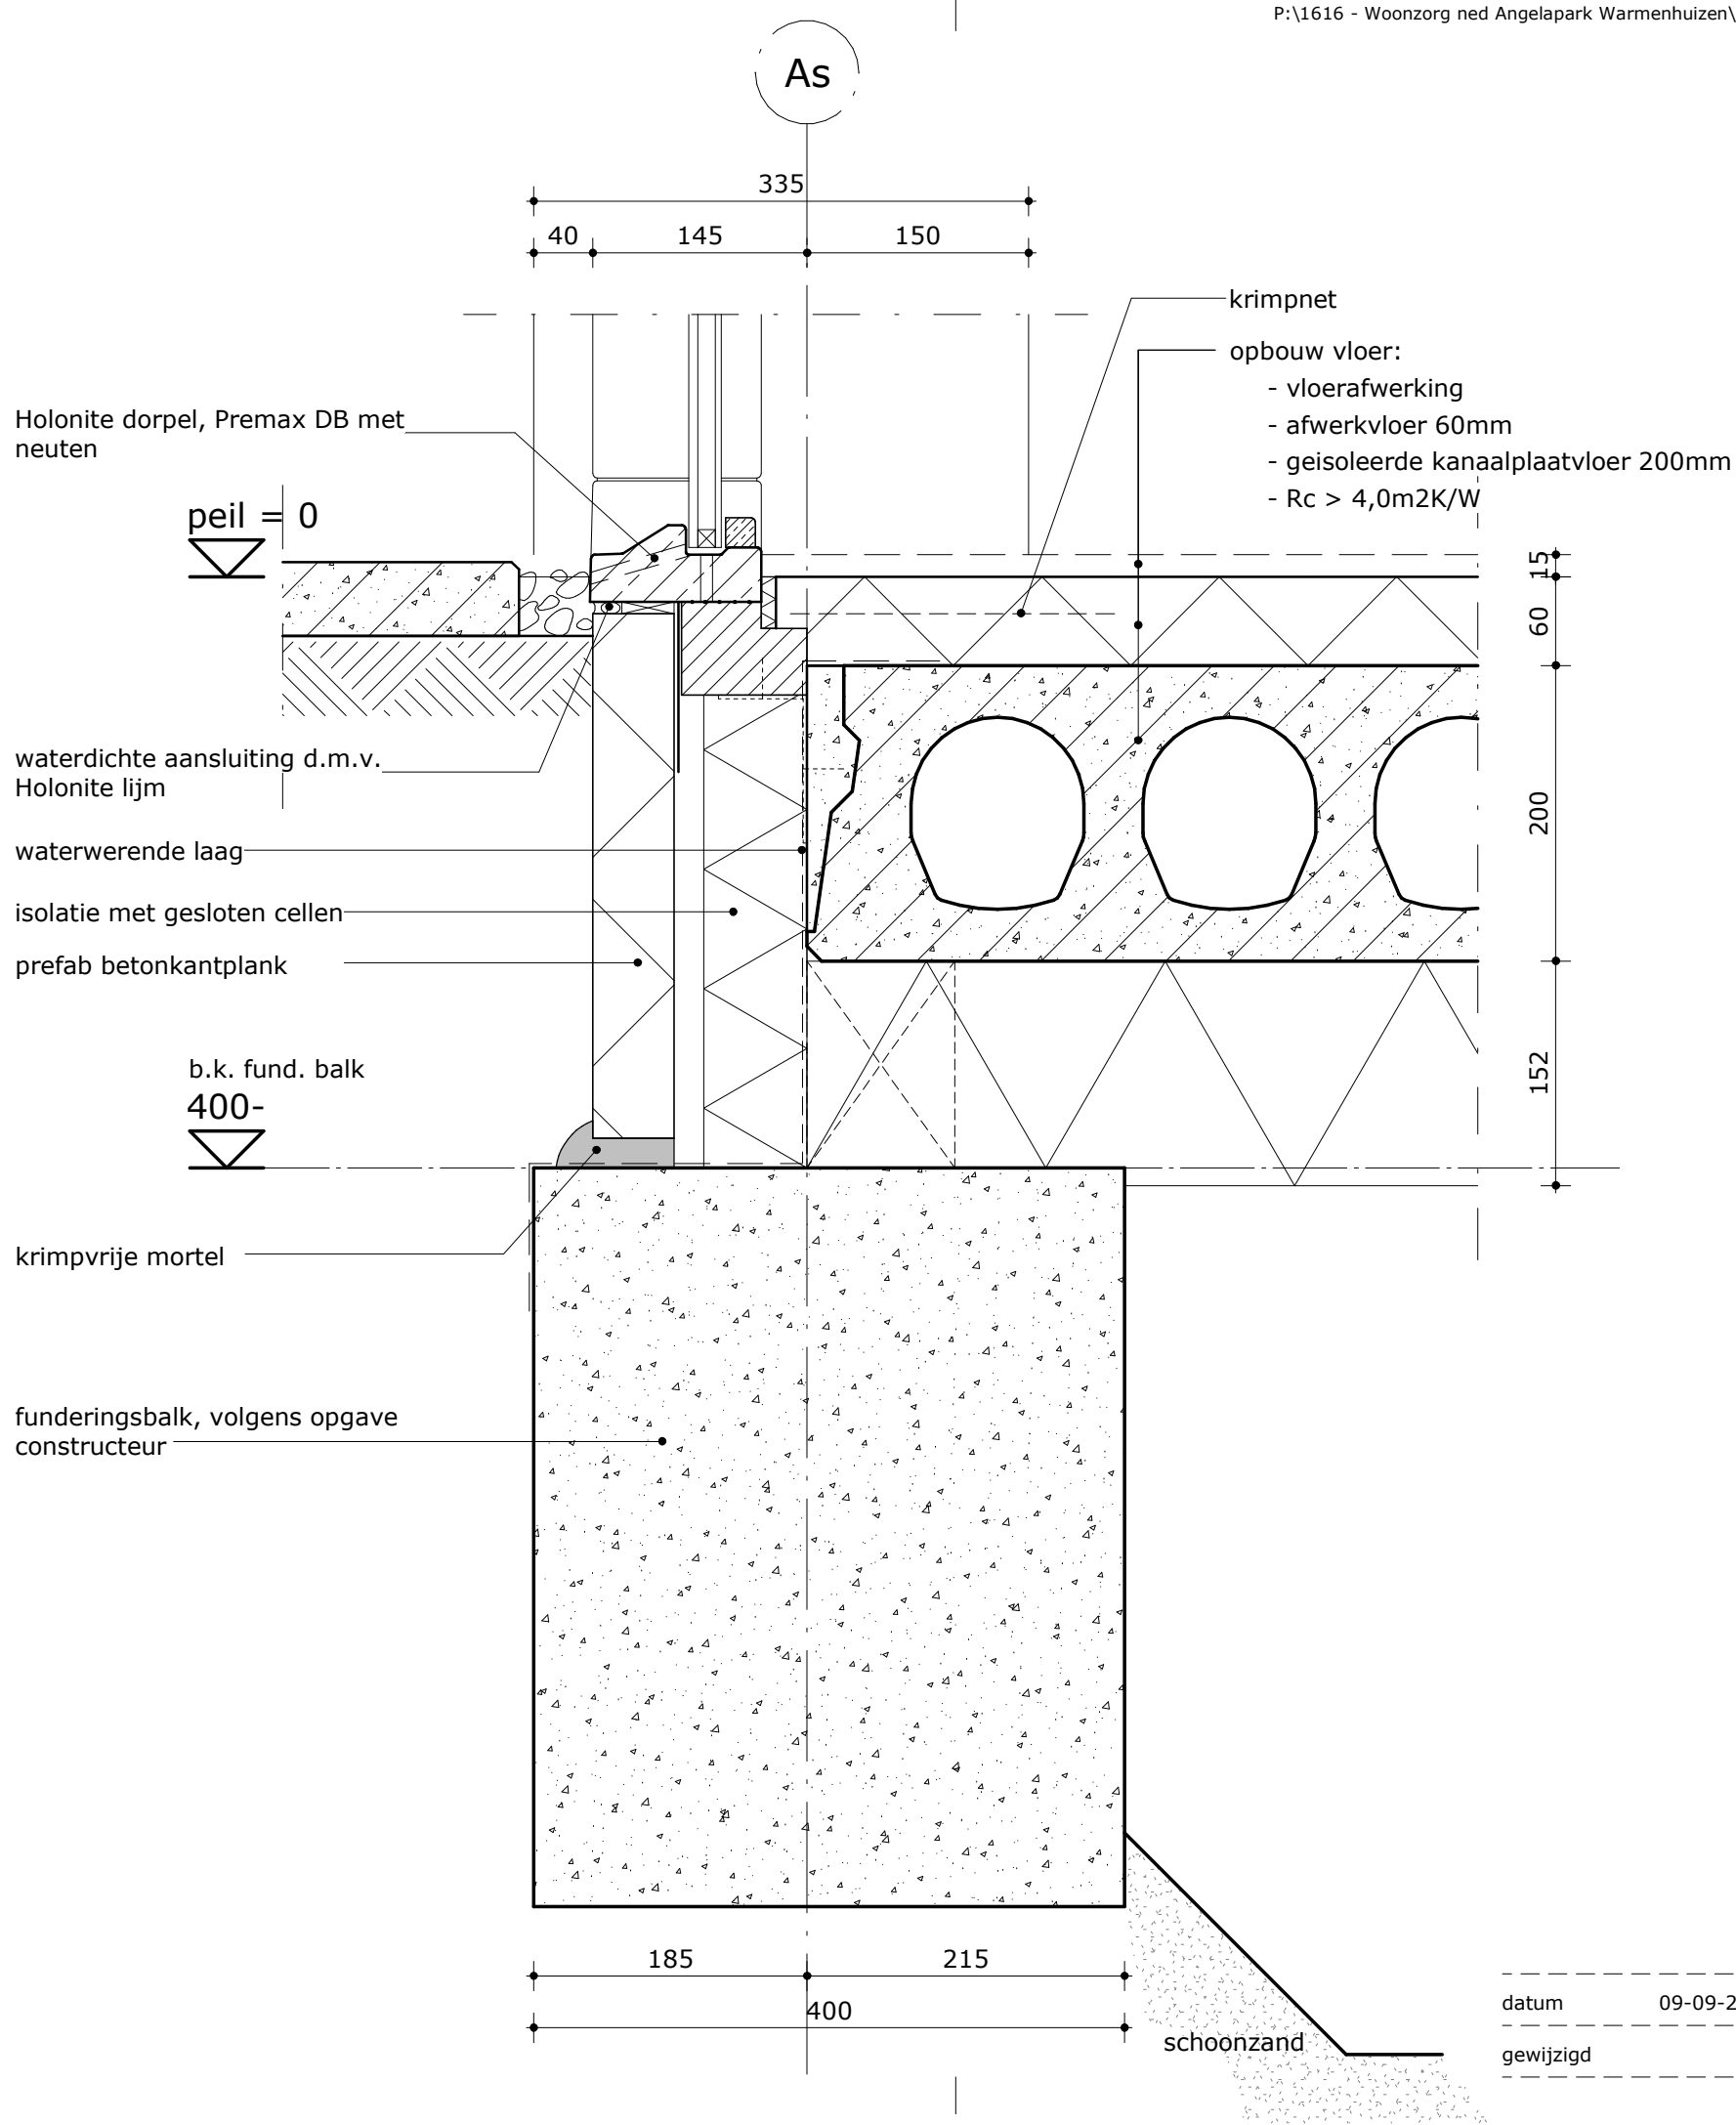


datum 09-09-2013

gewijzigd

1616

D.17-03

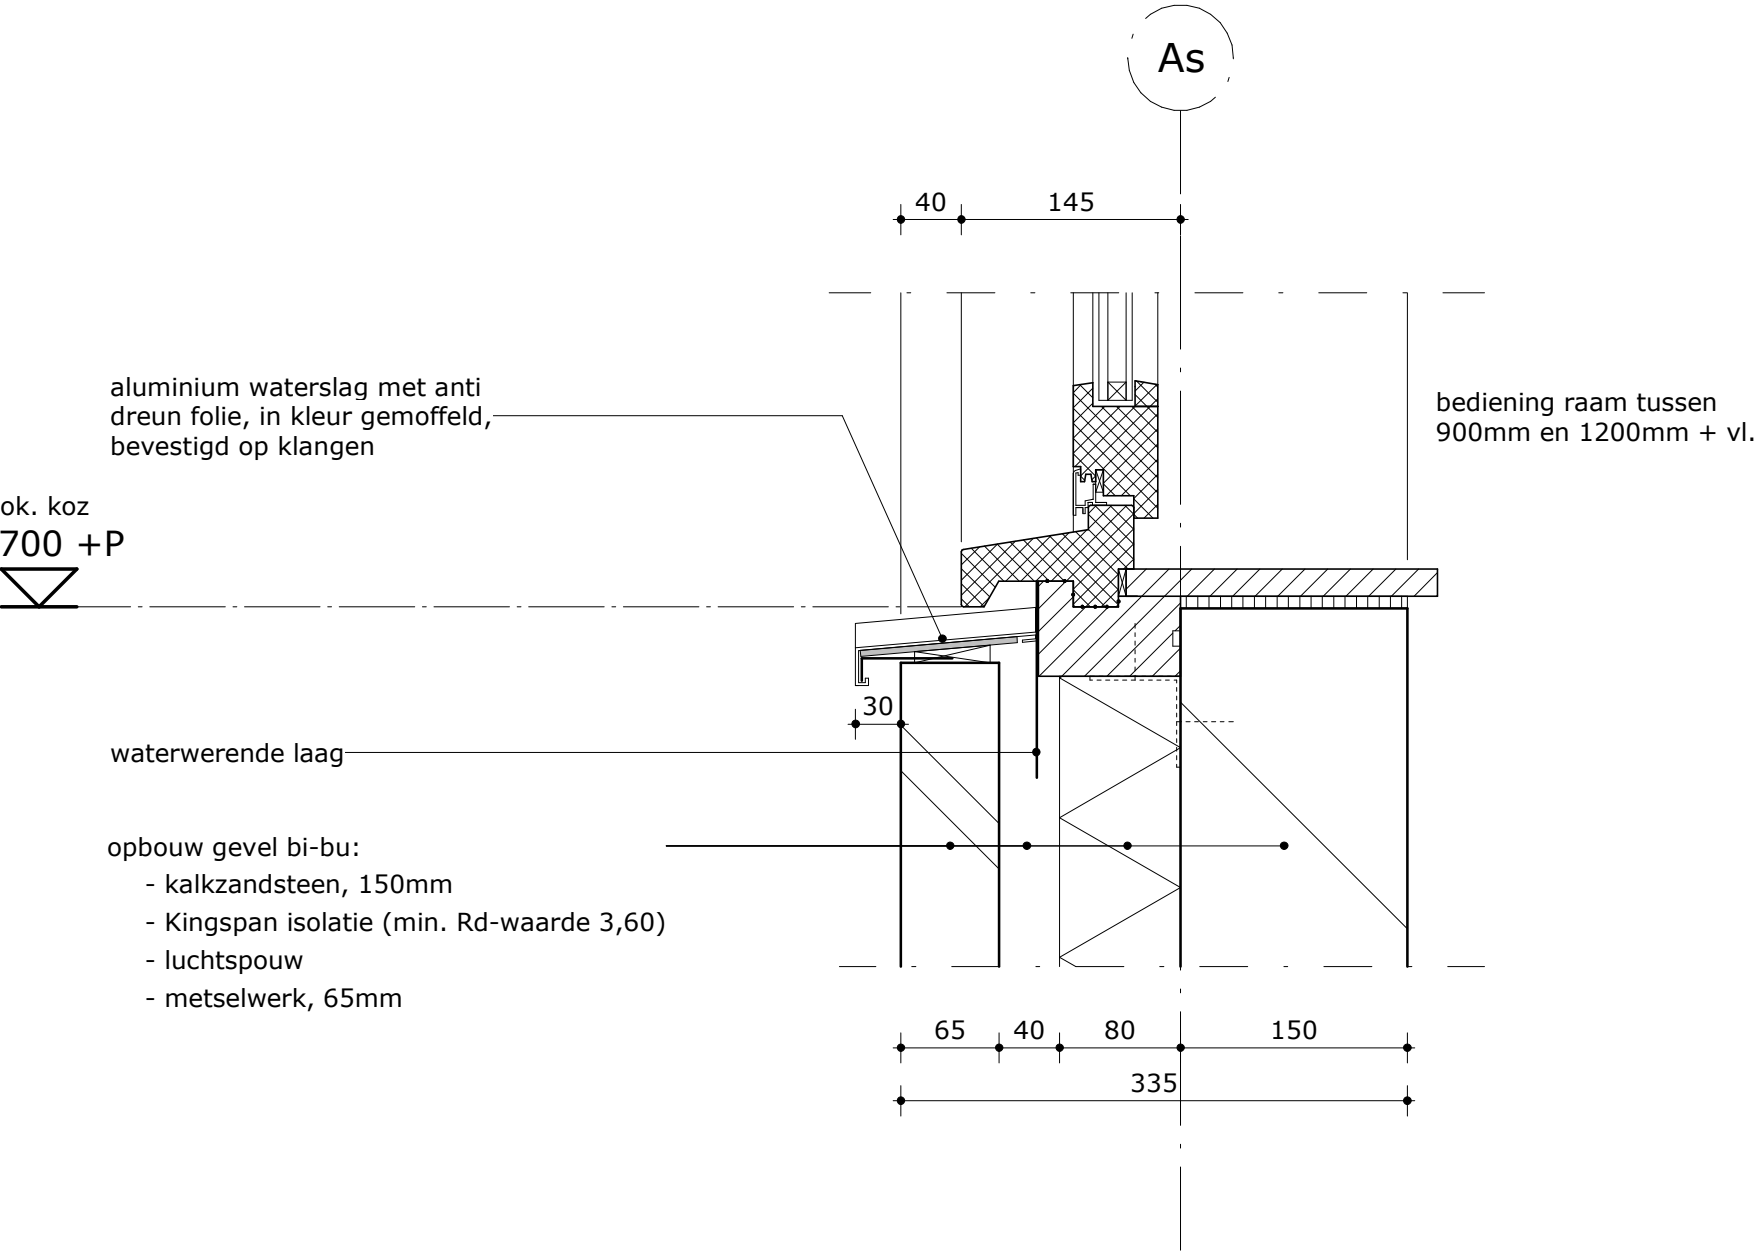


datum 09-09-2013


gewijzigd

1616

D.21-01

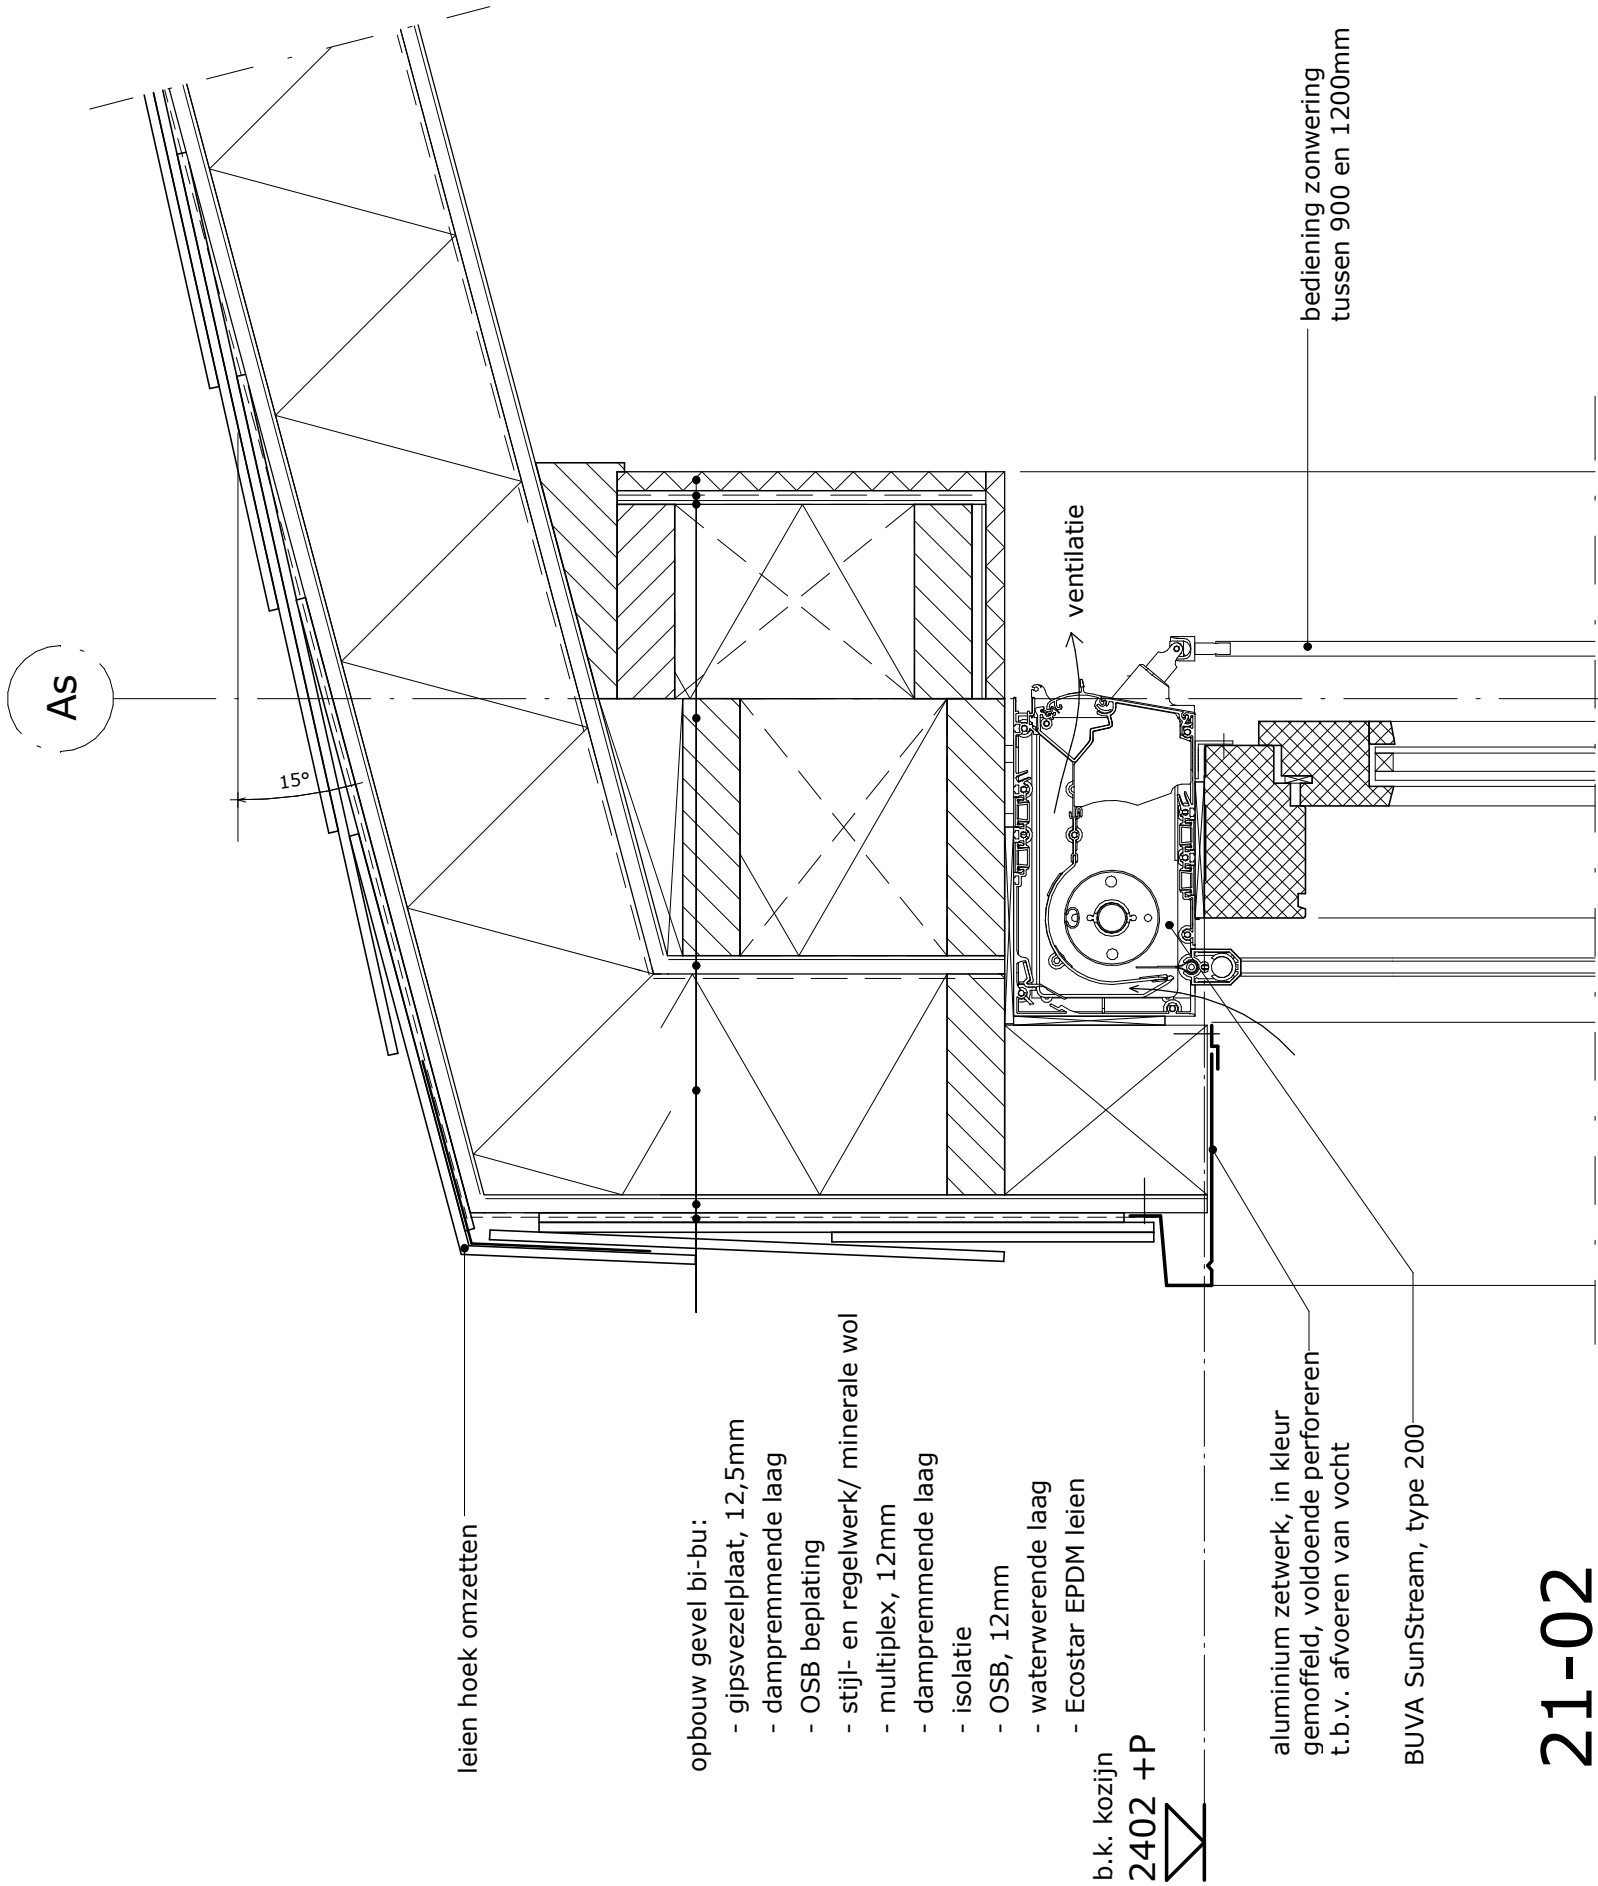

21-02

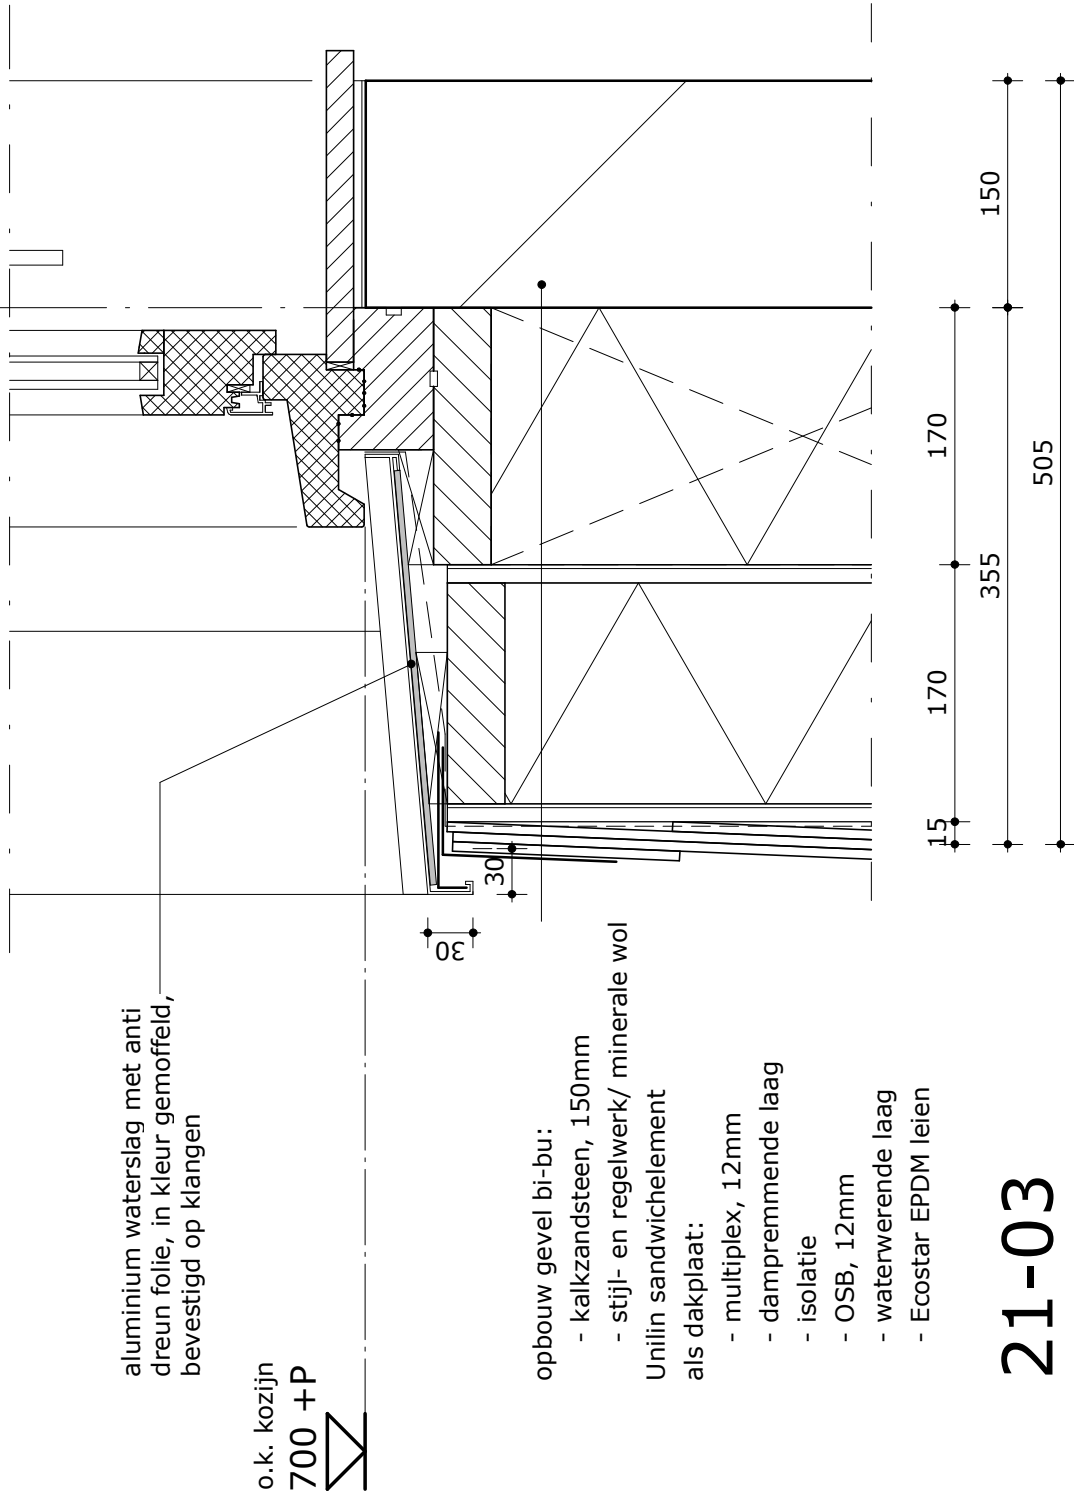


21-03

datum 09-09-2013

gewijzigd

1616

D.21-02 /03

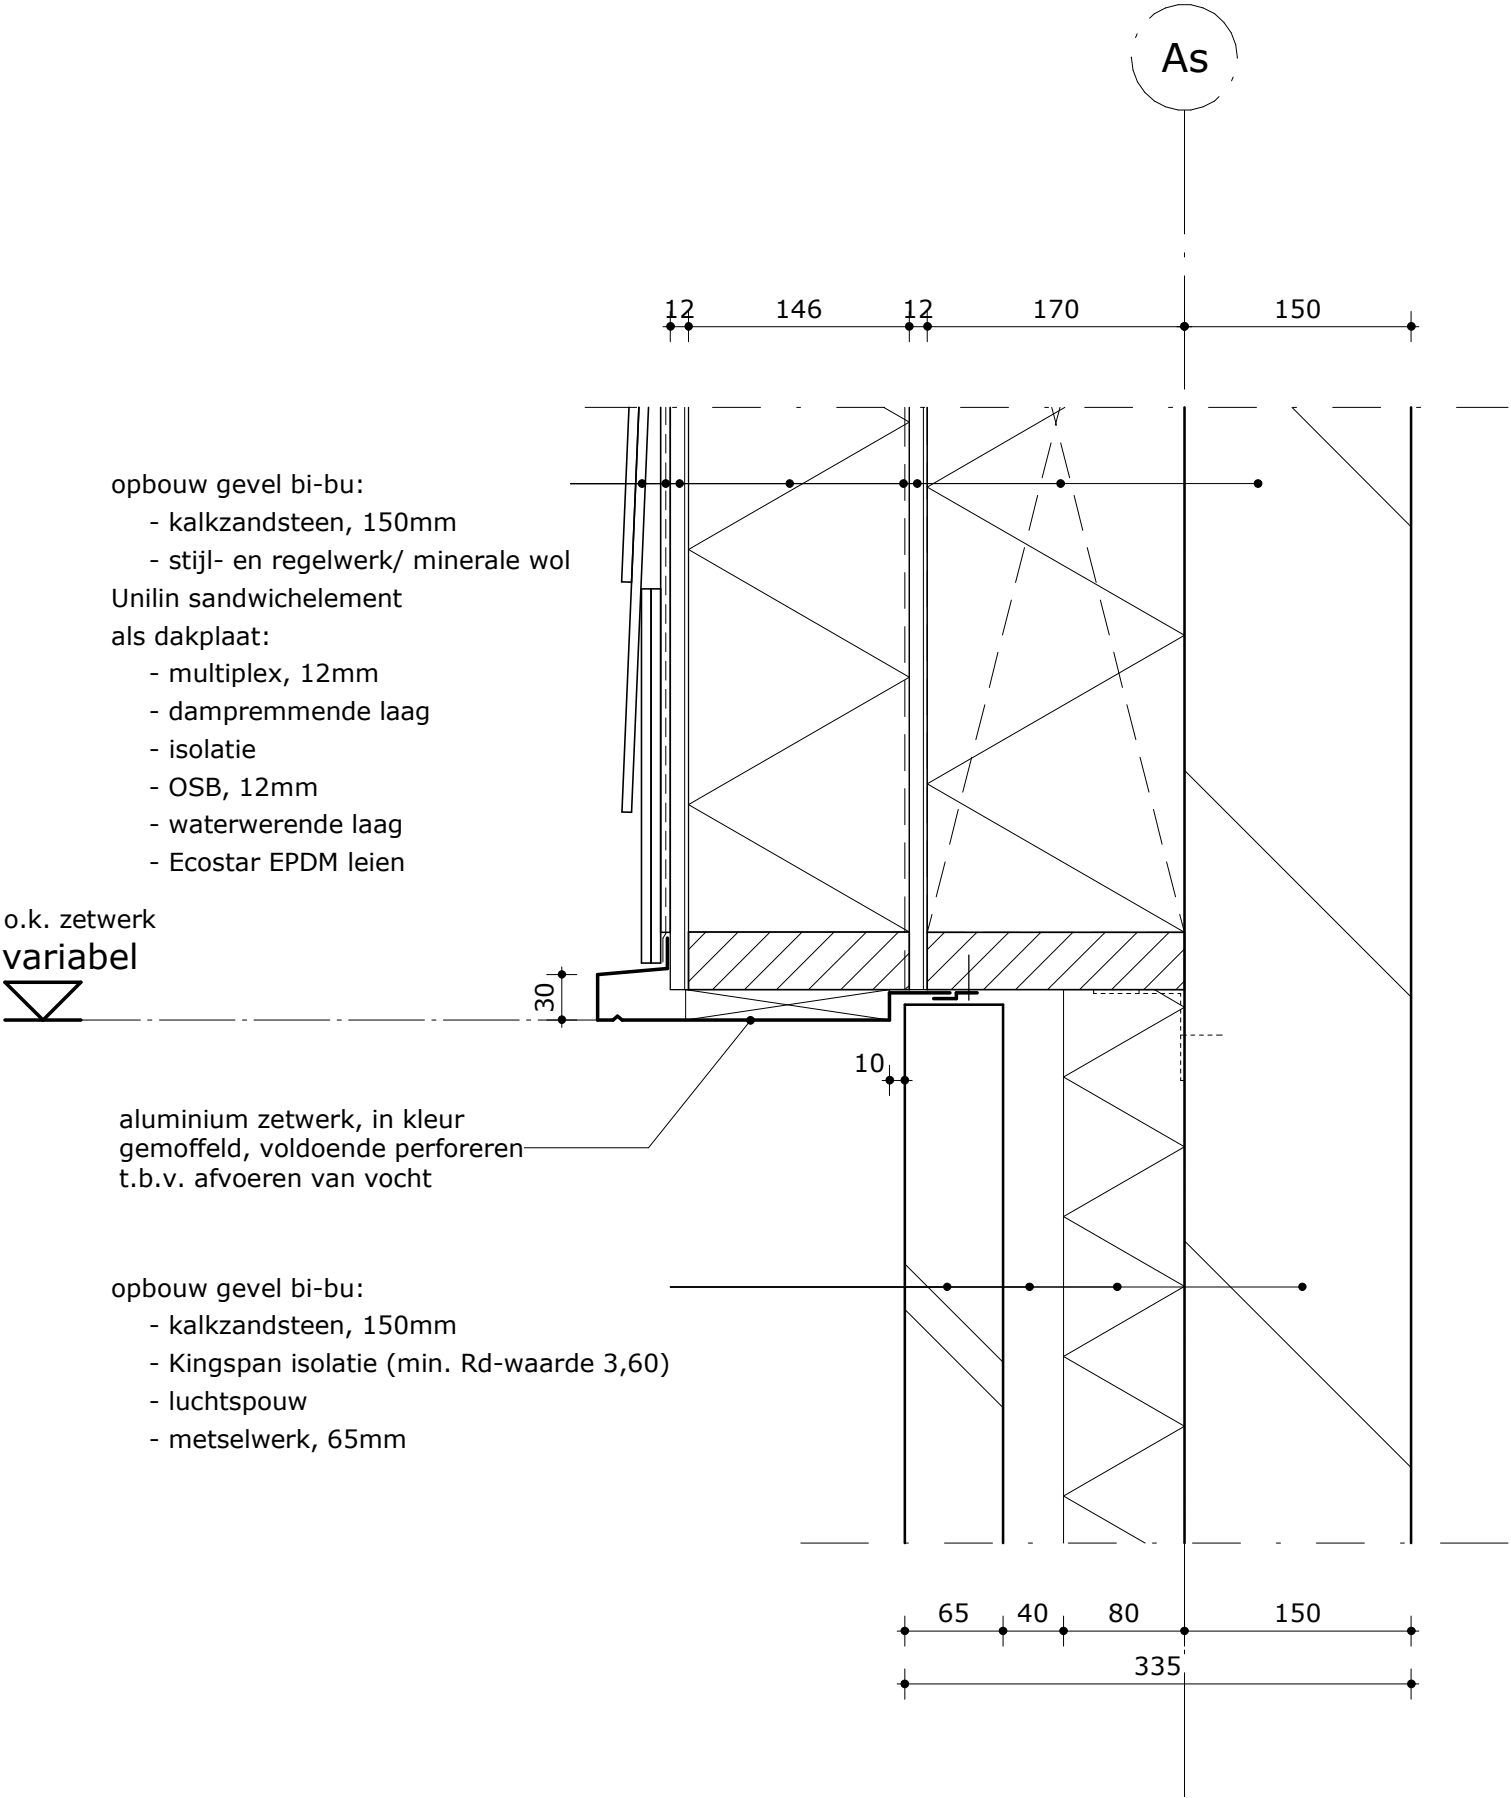


datum 09-09-2013

gewijzigd

1616

D.21-04

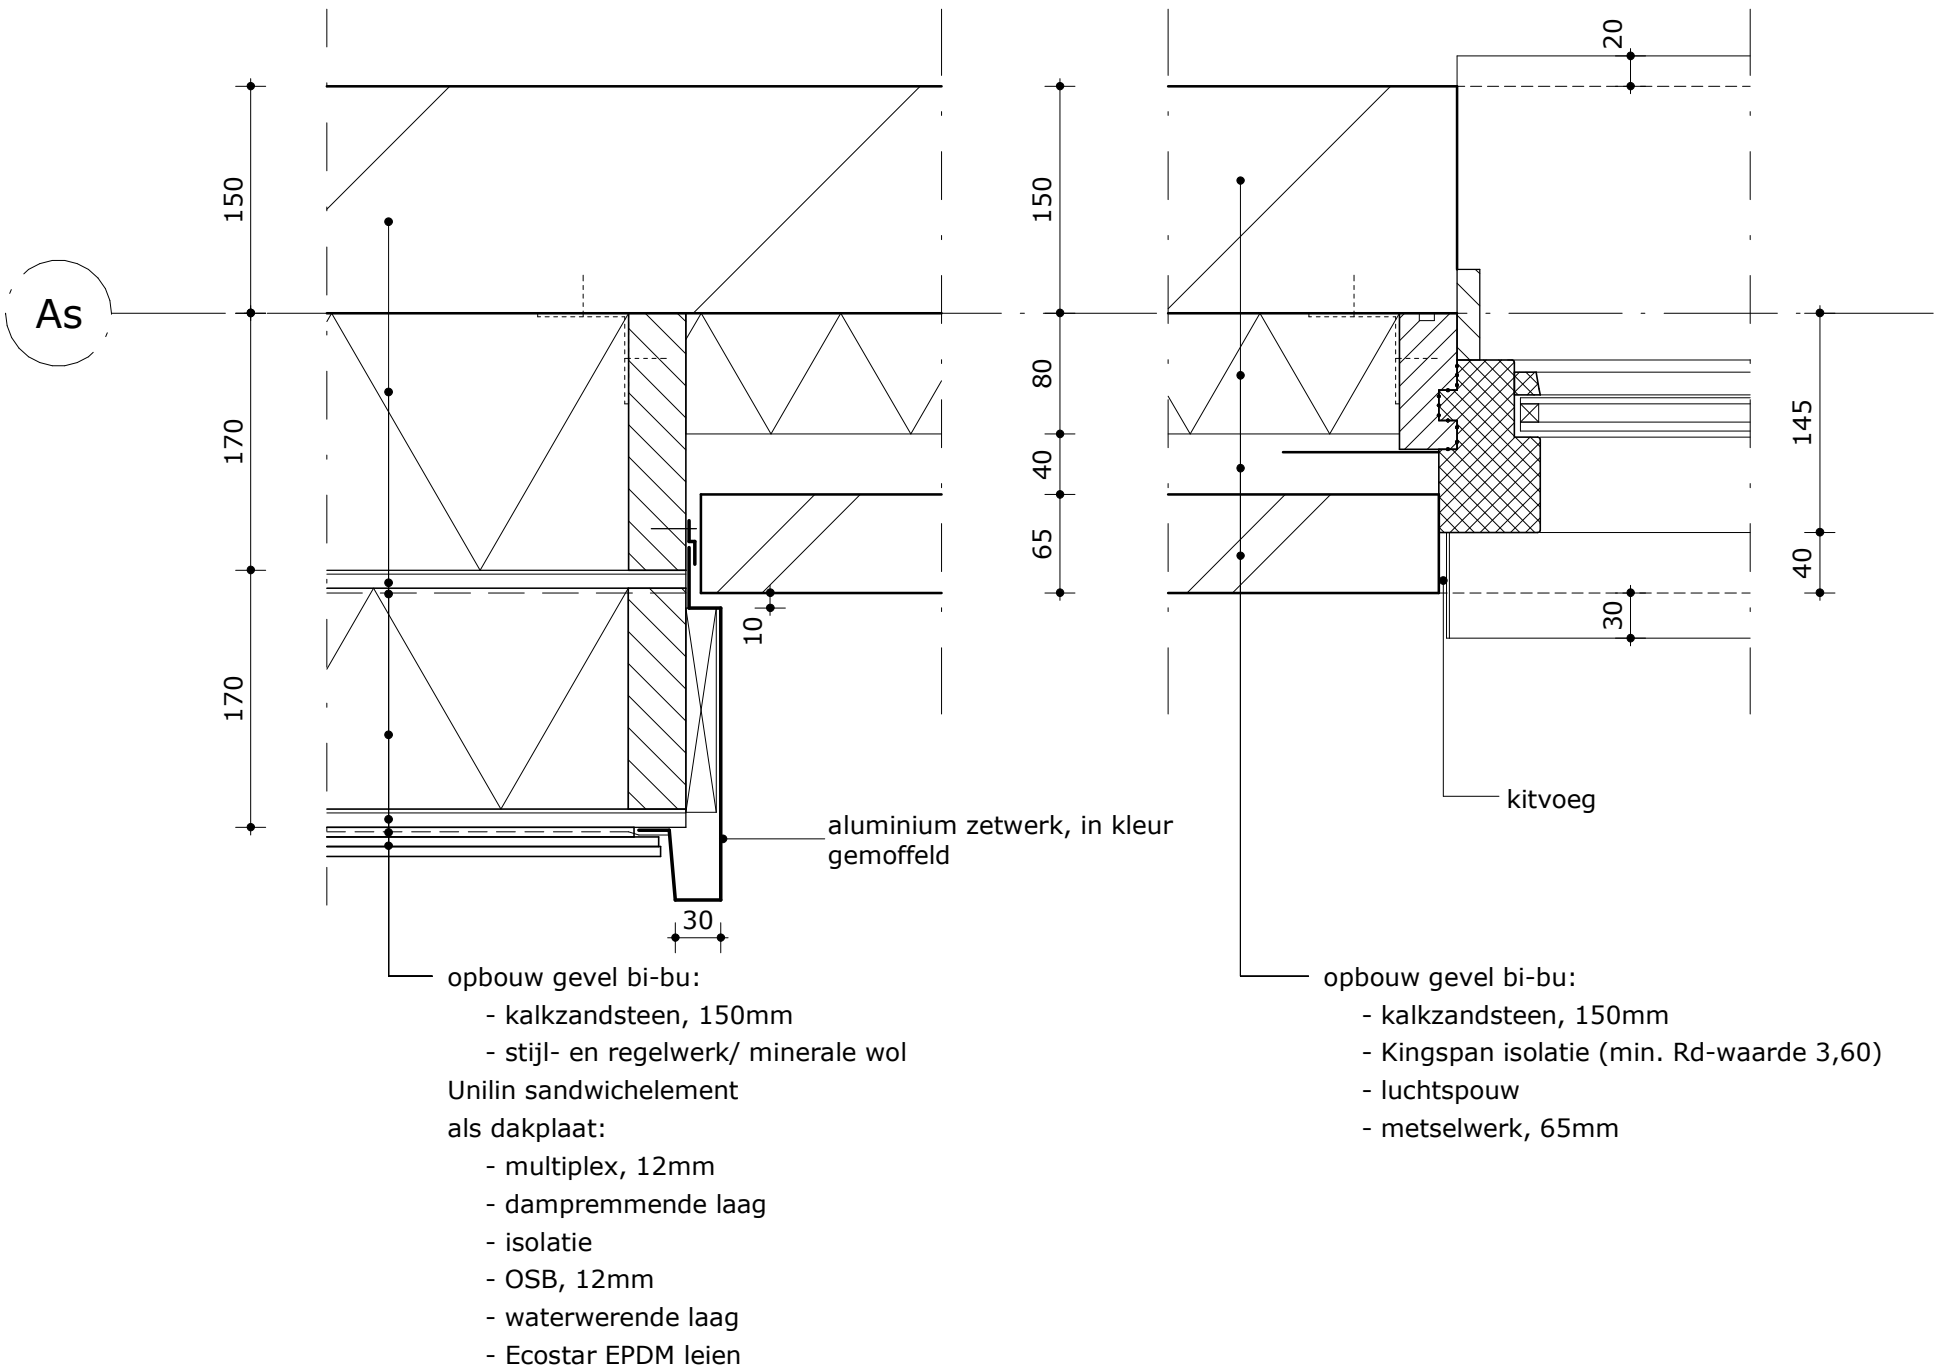


datum 09-09-2013

gewijzigd

1616

D.21-05

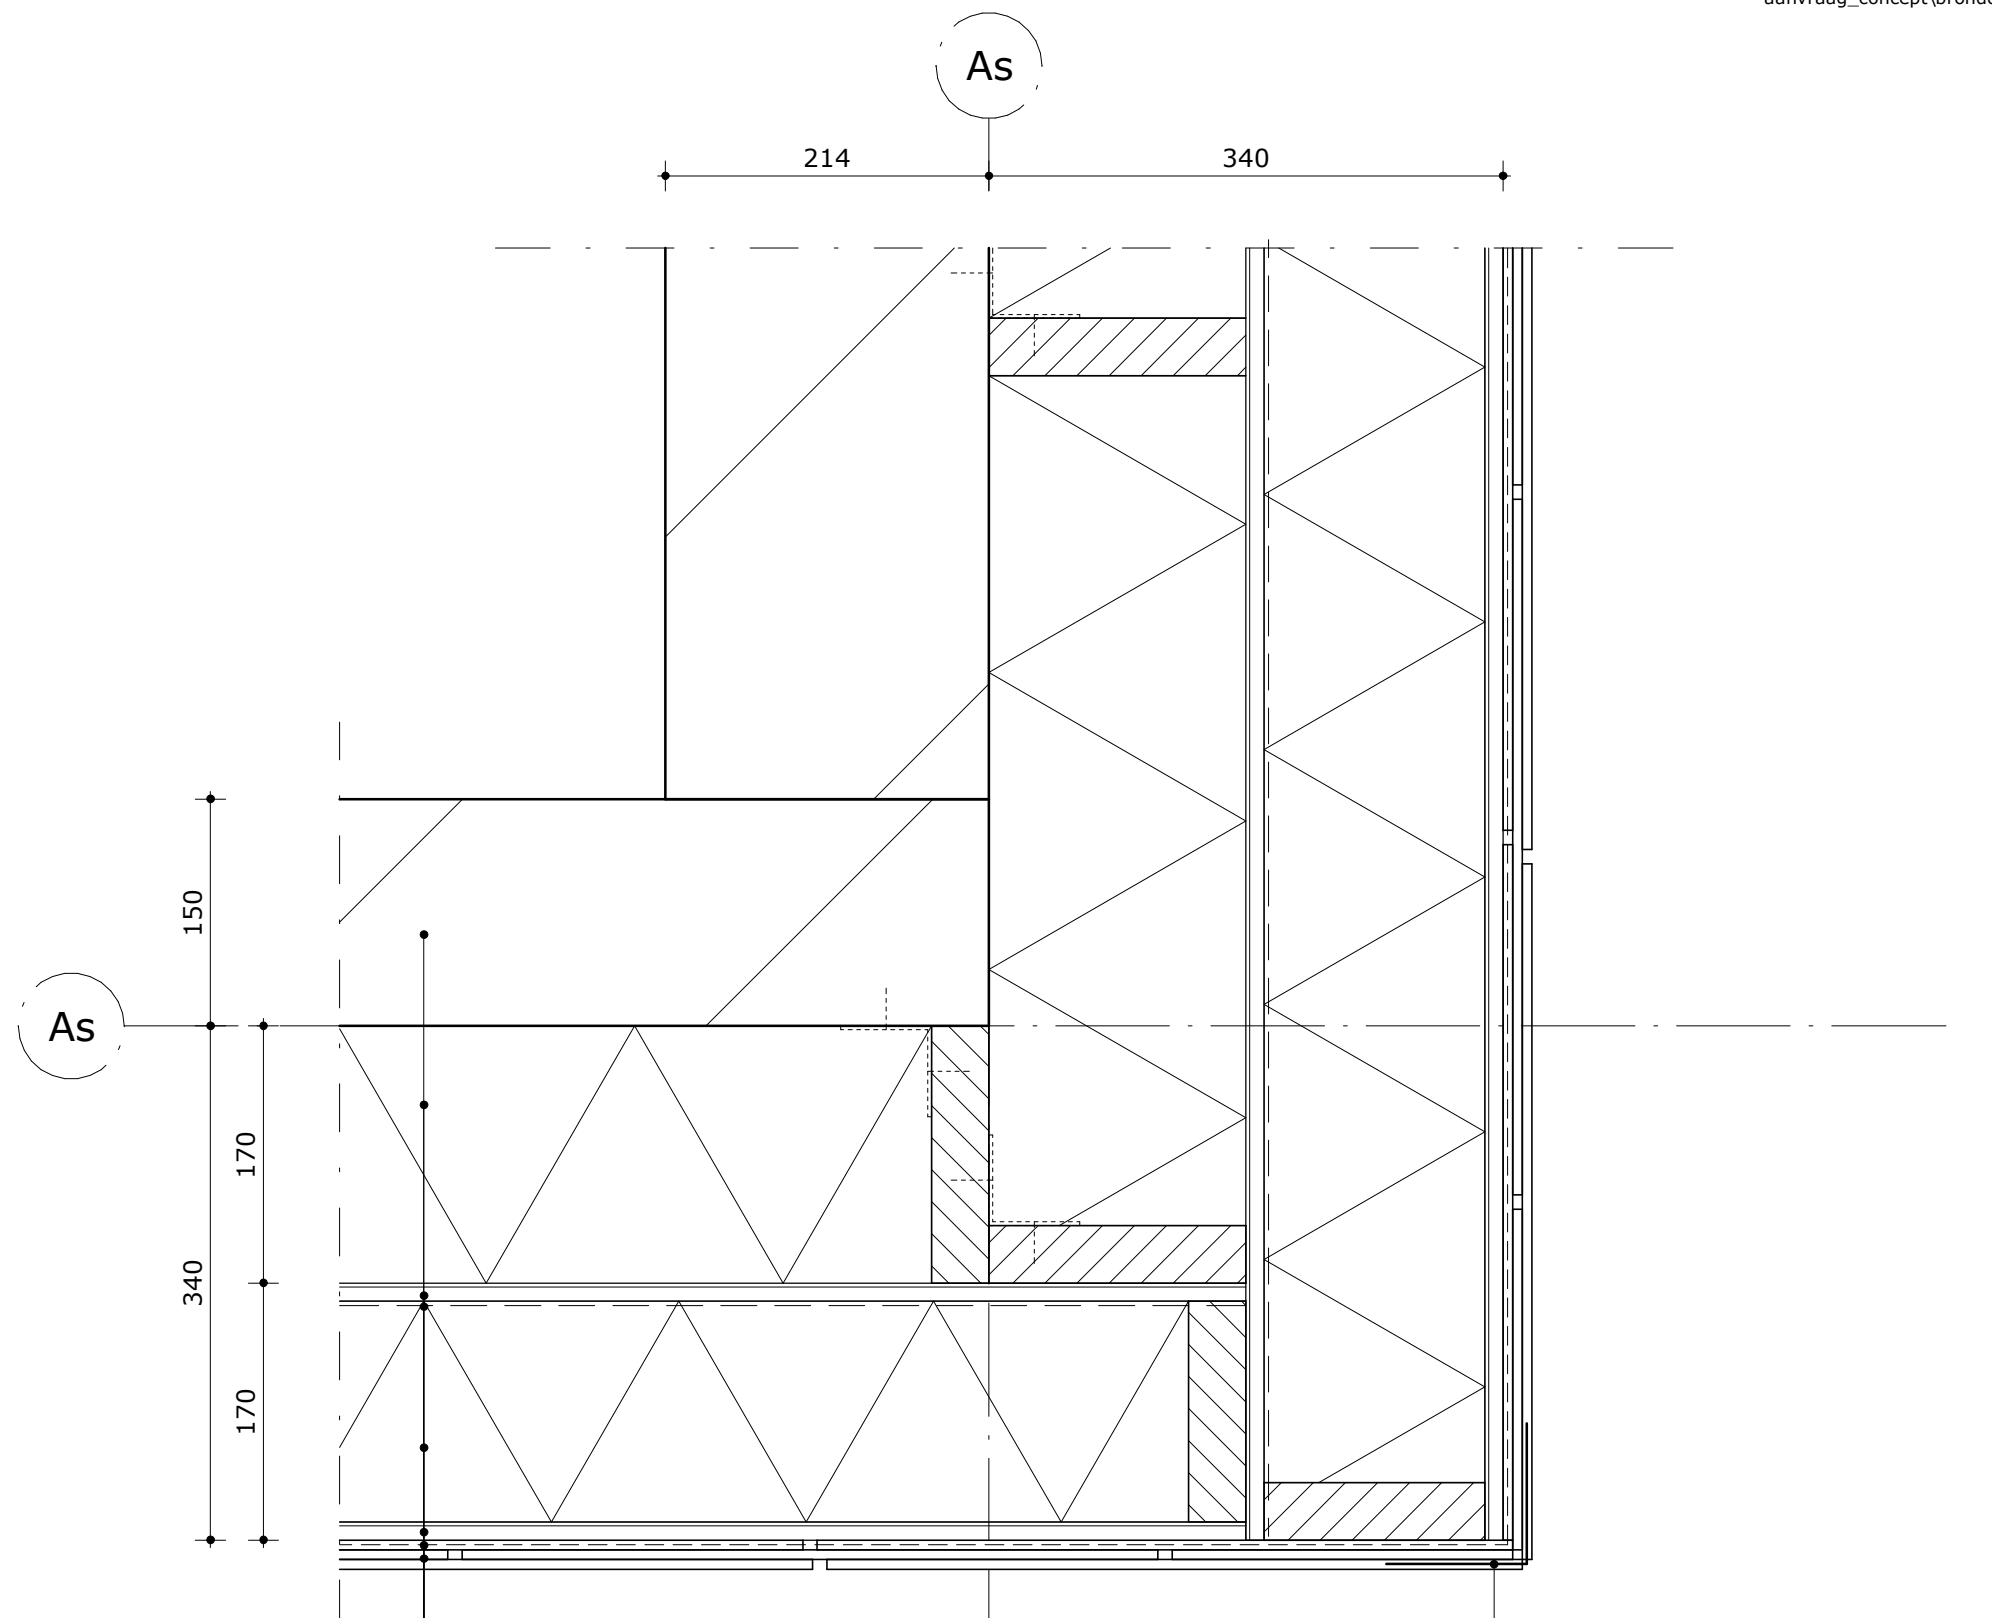

opbouw gevel bi-bu:
- kalkzandsteen, 150mm
- stijl- en regelwerk/ minerale wol
Unilin sandwichelement
als dakplaat:
- multiplex, 12mm
- dampremmende laag
- isolatie
- OSB, 12mm
- waterwerende laag
- Ecostar EPDM leien

EPDM rubberfolie (achter leien
conform richtlijnen Ecostar)

datum 09-09-2013

gewijzigd


1616

D.21-06

- opbouw gevel bu-bi:
- Ecostar leien
 - waterkerende laag
 - Unilin sandwichelement
 - SWDRH sandwichelement $R_c > 5,0 \text{ m}^2/\text{W}$

leien hoek omzetten

- opbouw gevel bi-bu:
- kalkzandsteen, 150mm
 - stijl- en regelwerk/ minerale wol
- Unilin sandwichelement
als dakplaat:
- multiplex, 12mm
 - dampremmende laag
 - isolatie
 - OSB, 12mm
 - waterwerende laag
 - Ecostar EPDM leien

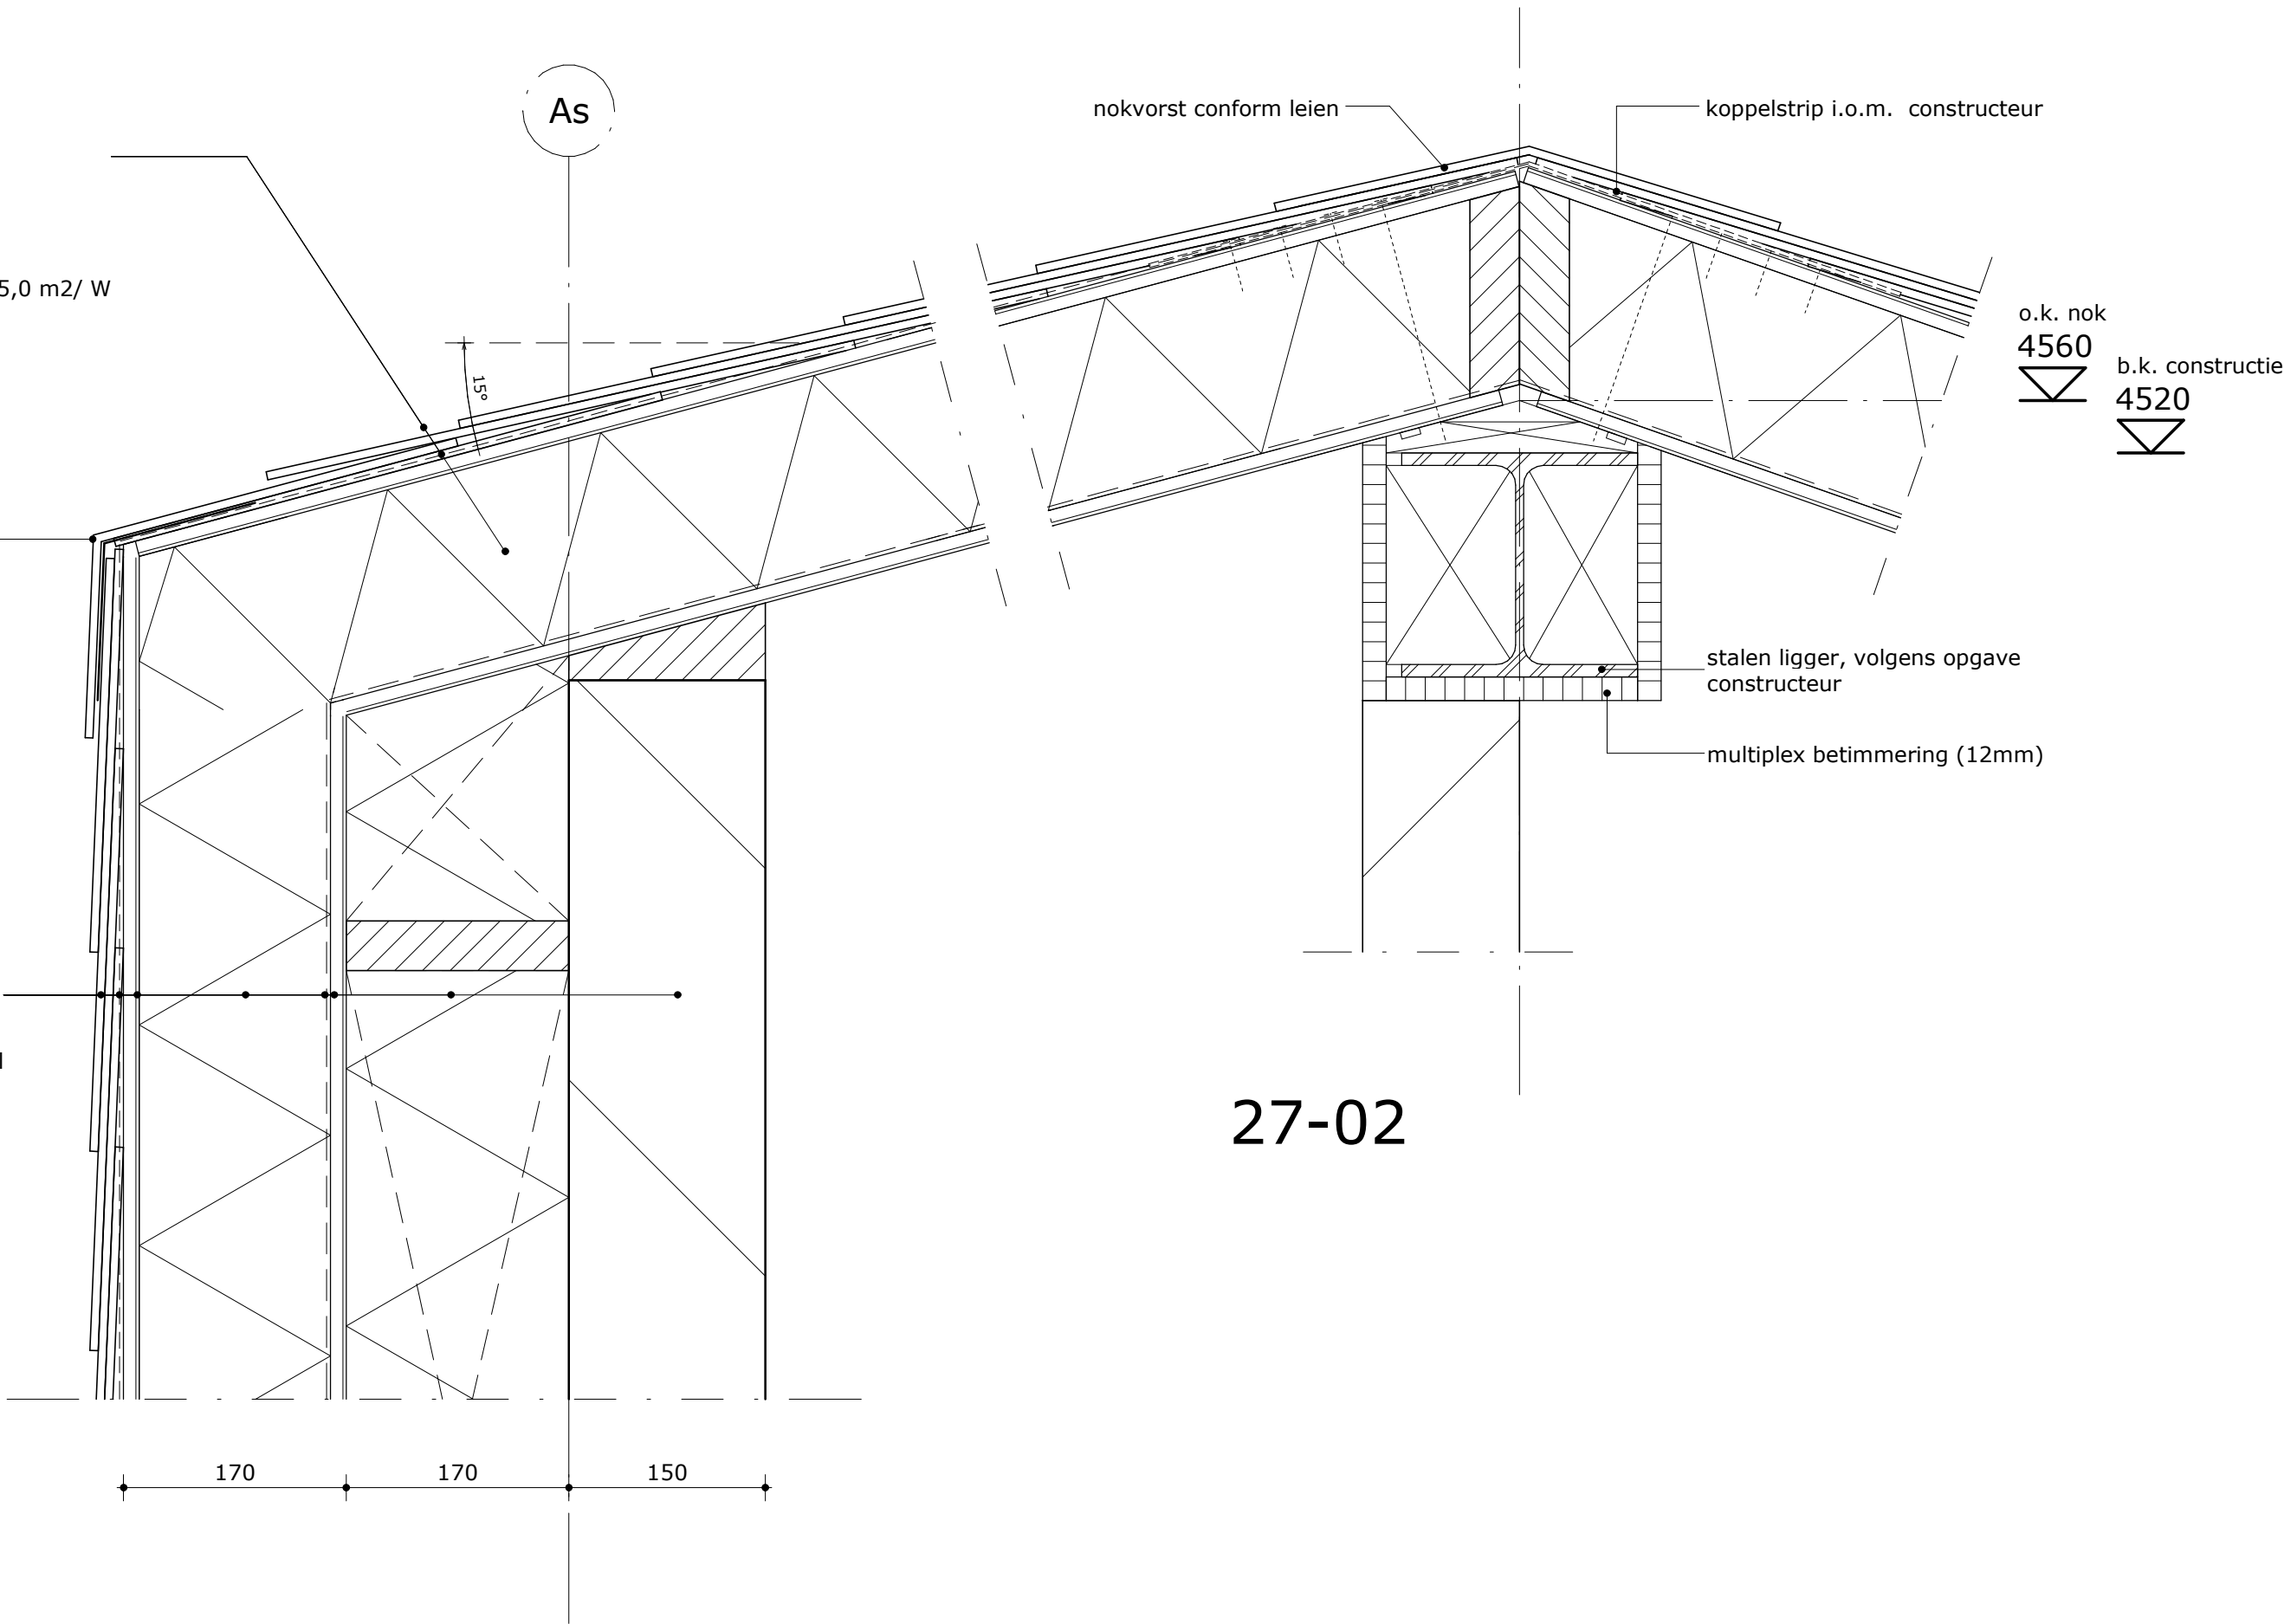


datum 09-09-2013

gewijzigd

1616

D.27-01/ 02

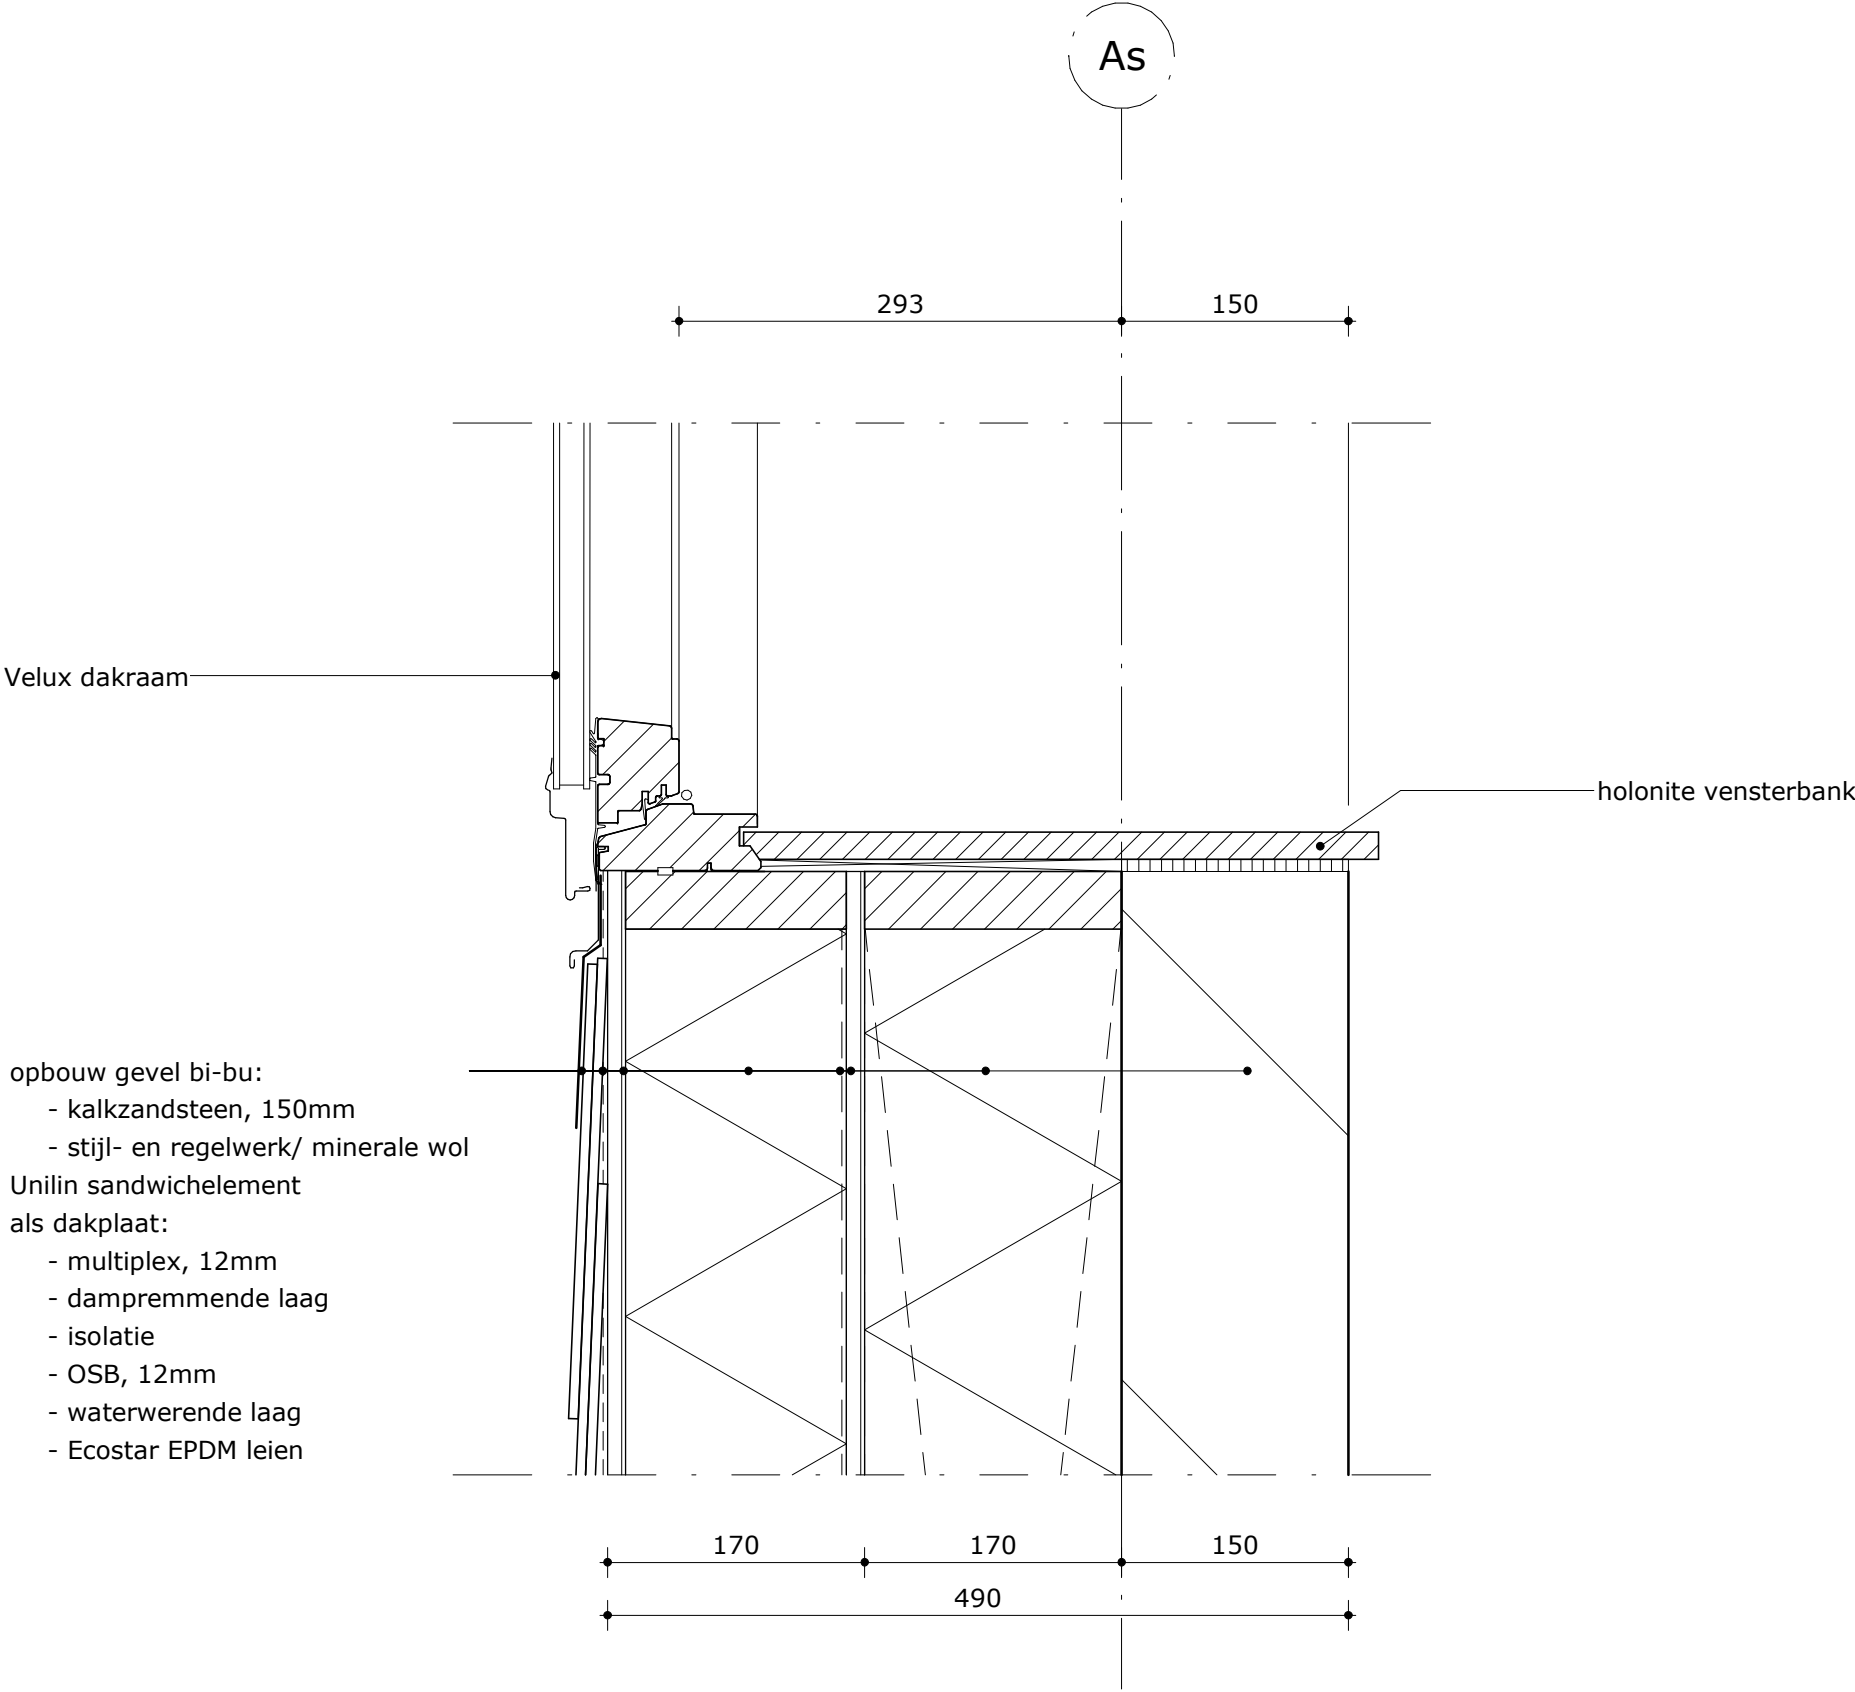


datum 09-09-2013

gewijzigd

1616

D.31-01

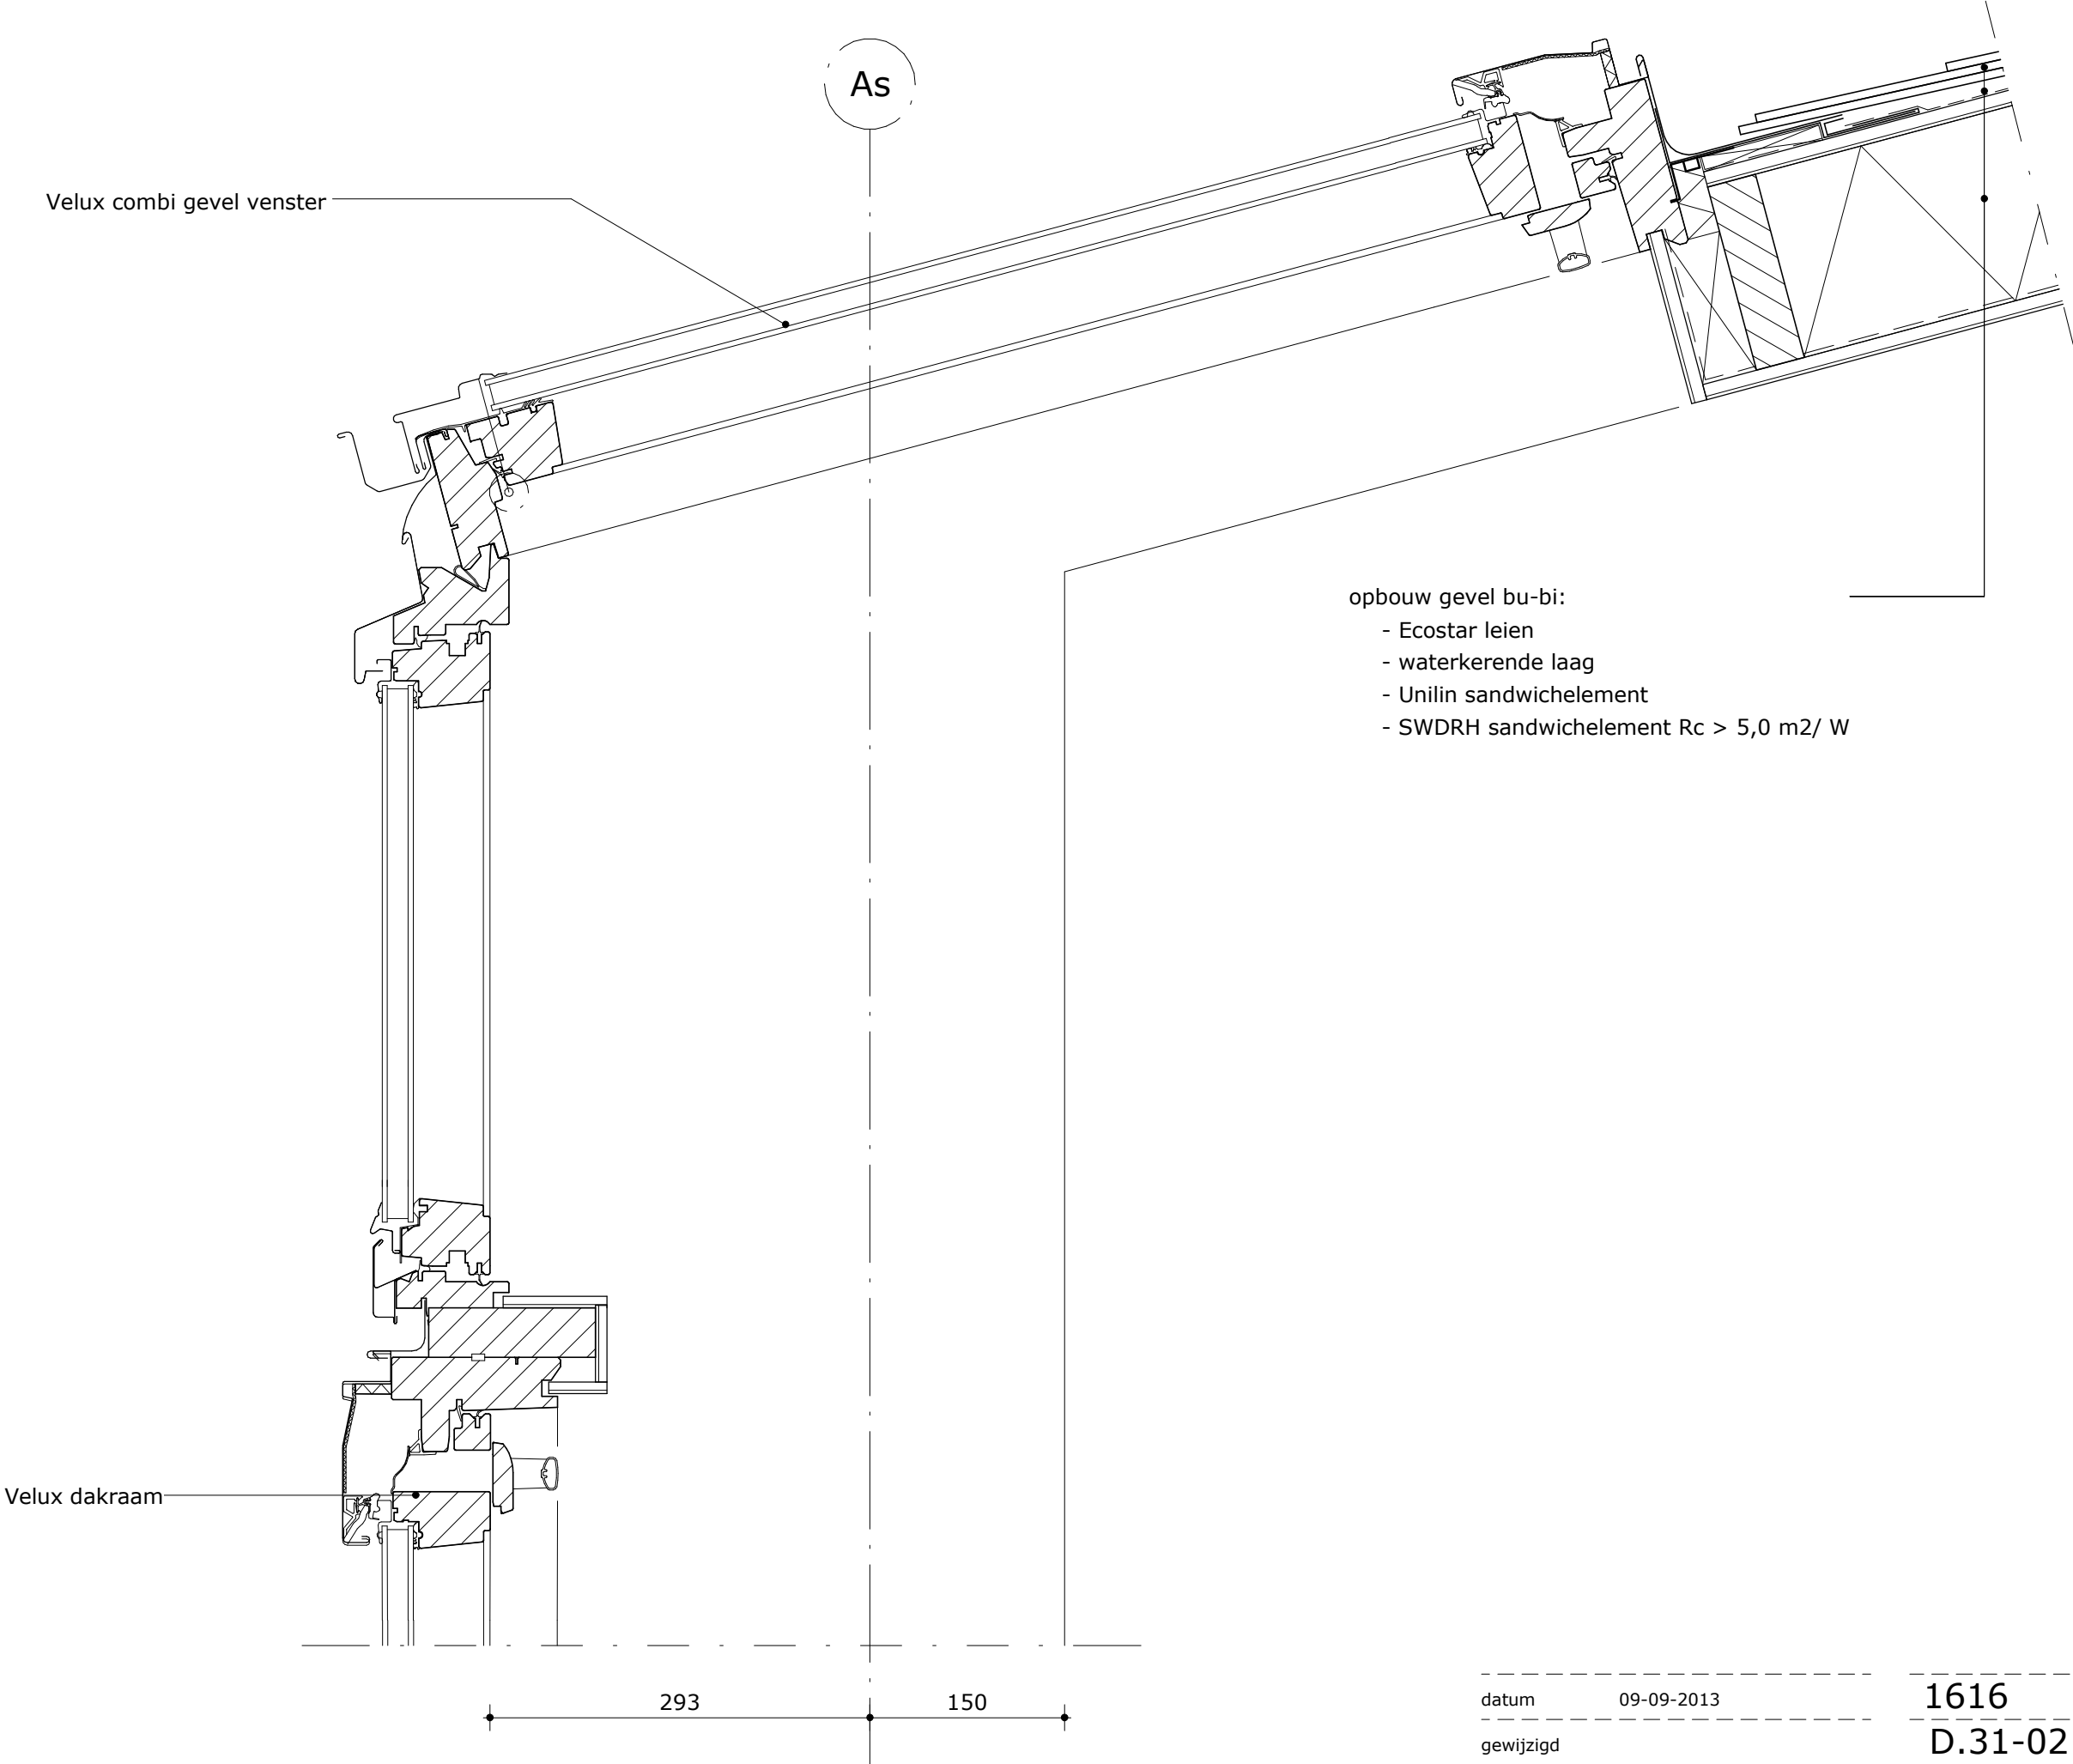

datum 09-09-2013

gewijzigd

1616

D.31-02