




oostgevel (entree zijde)

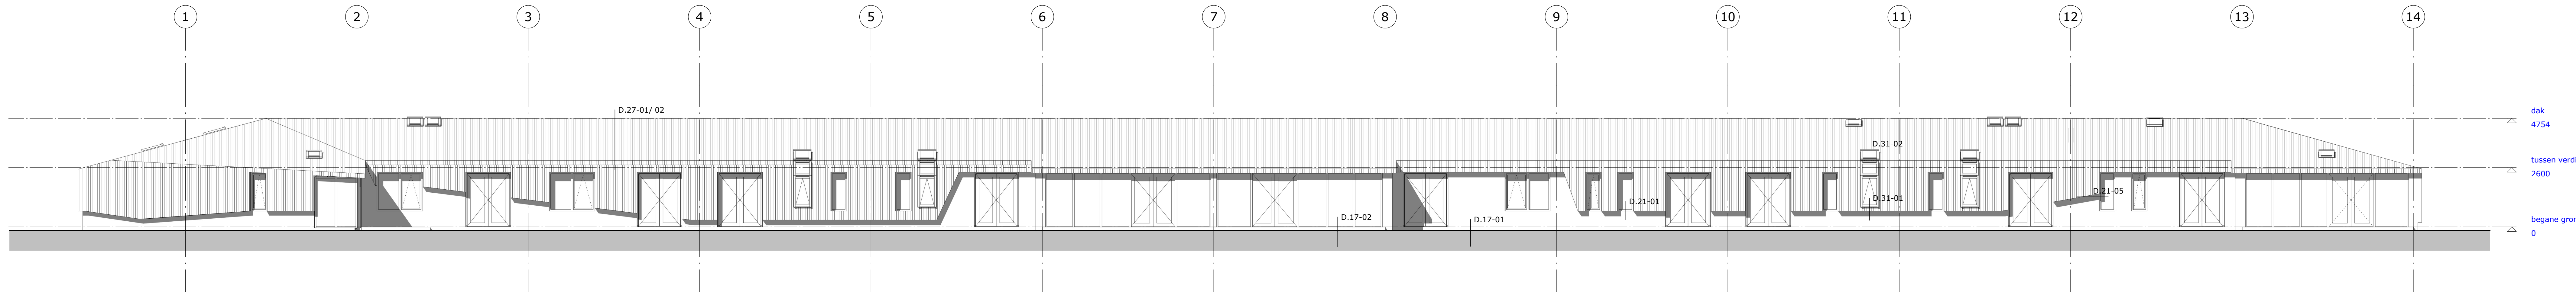


westgevel (tuinzijde)

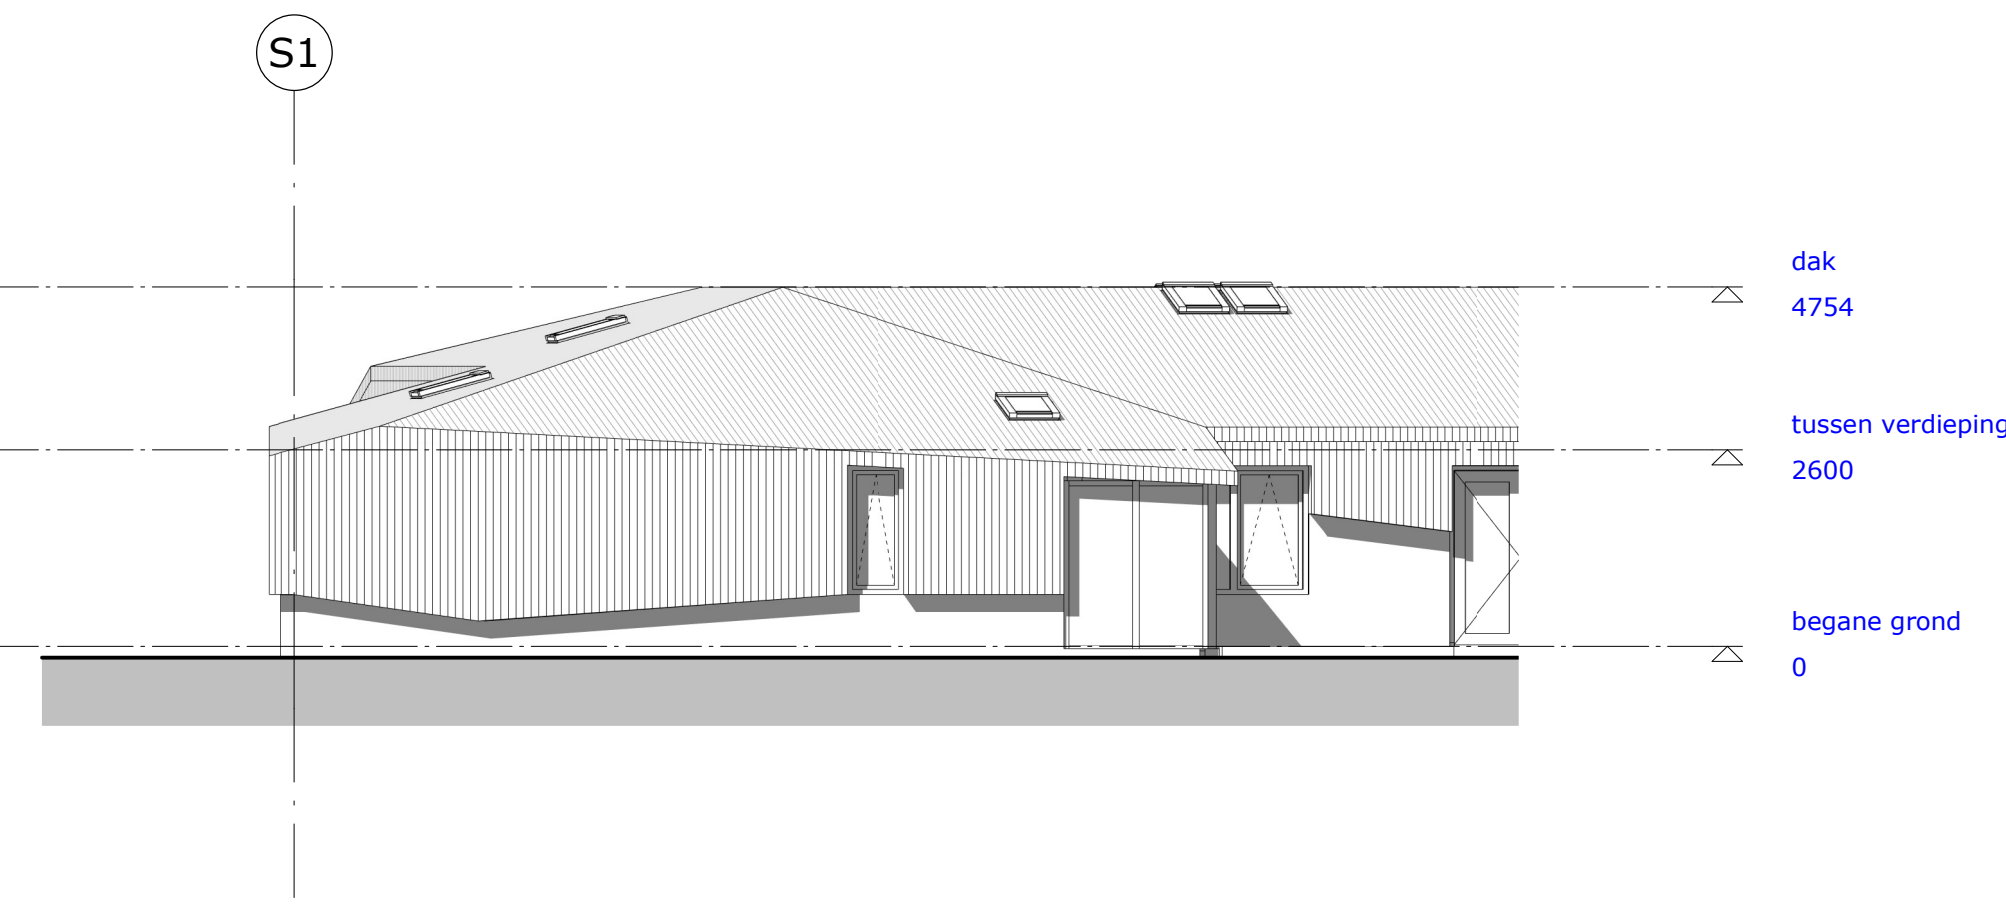

westgevel (loodrecht as SA)

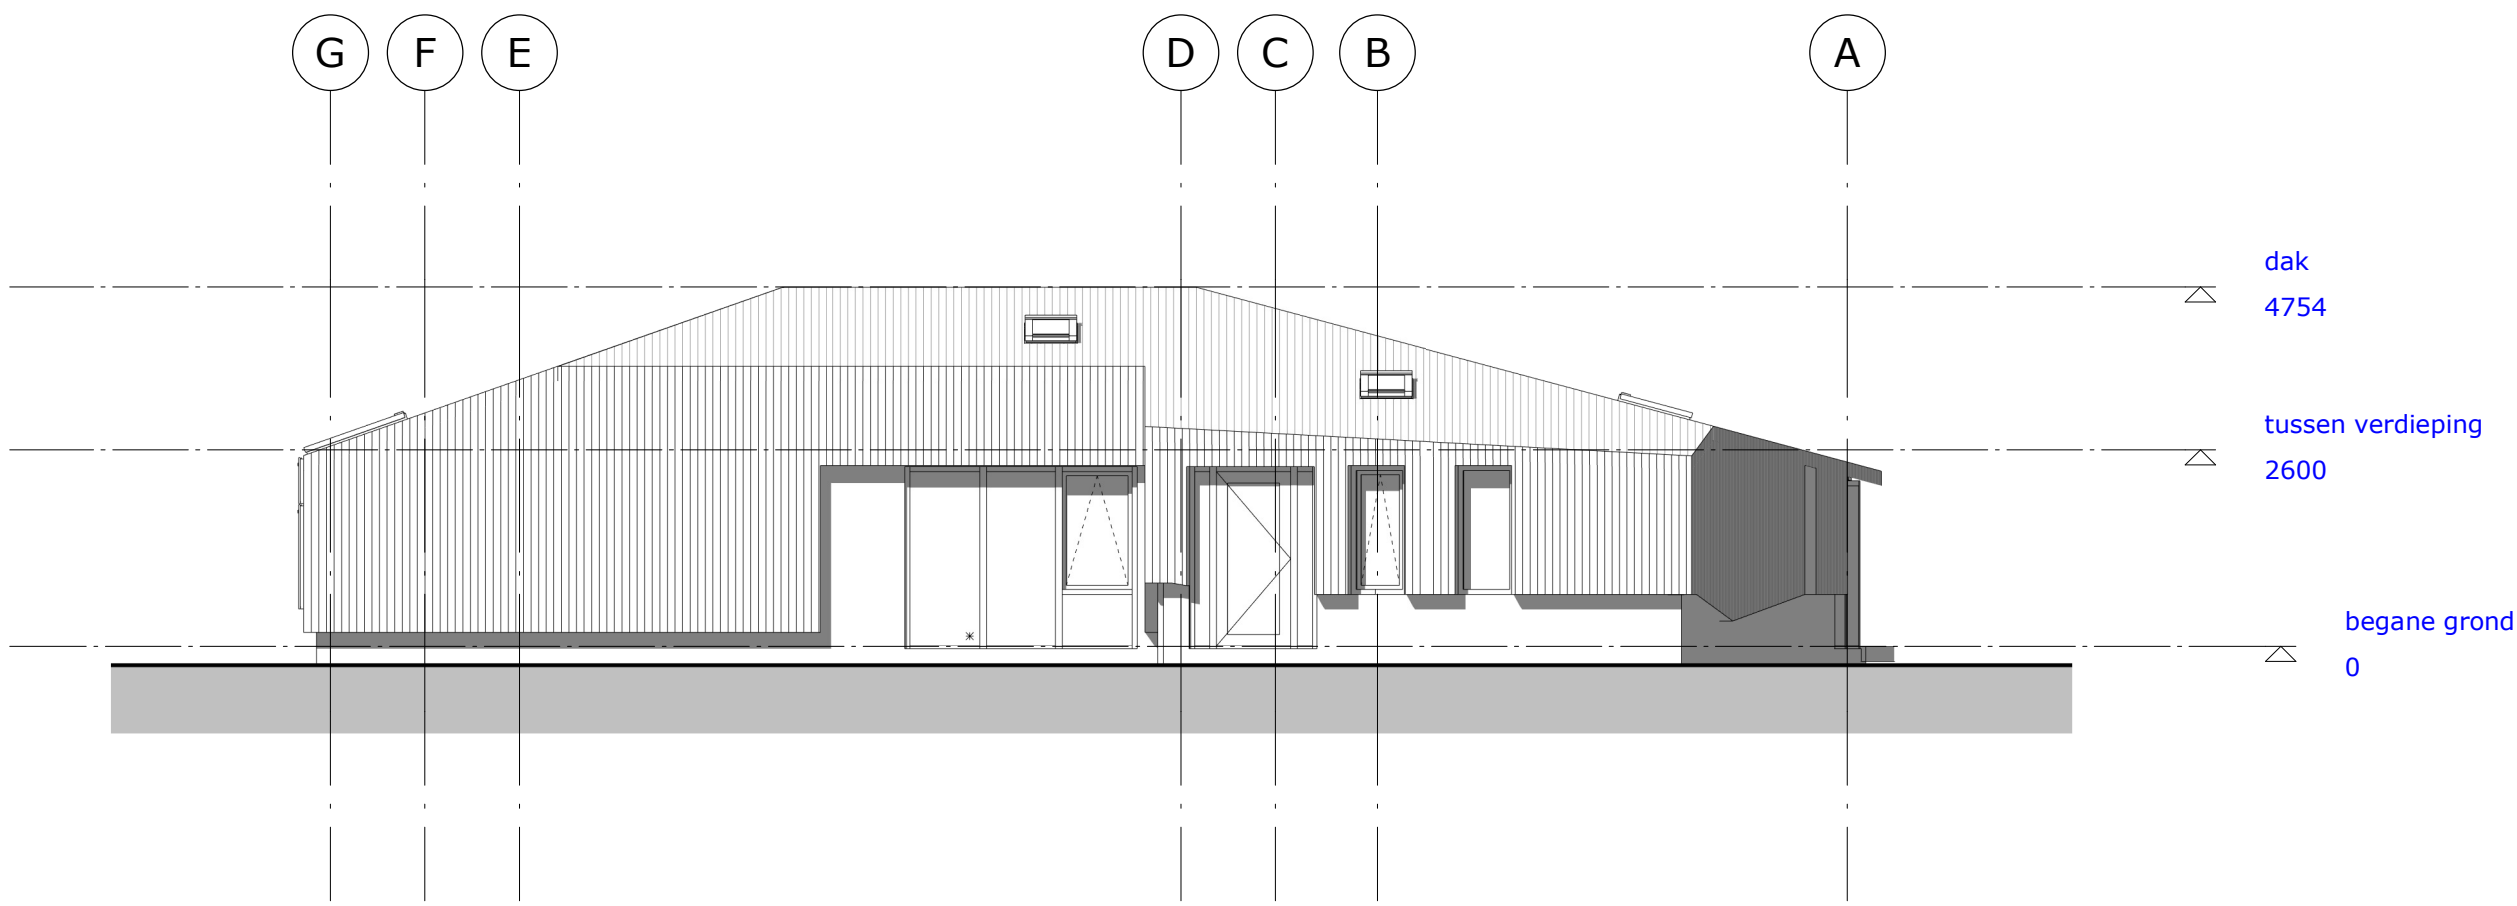


noordgevel

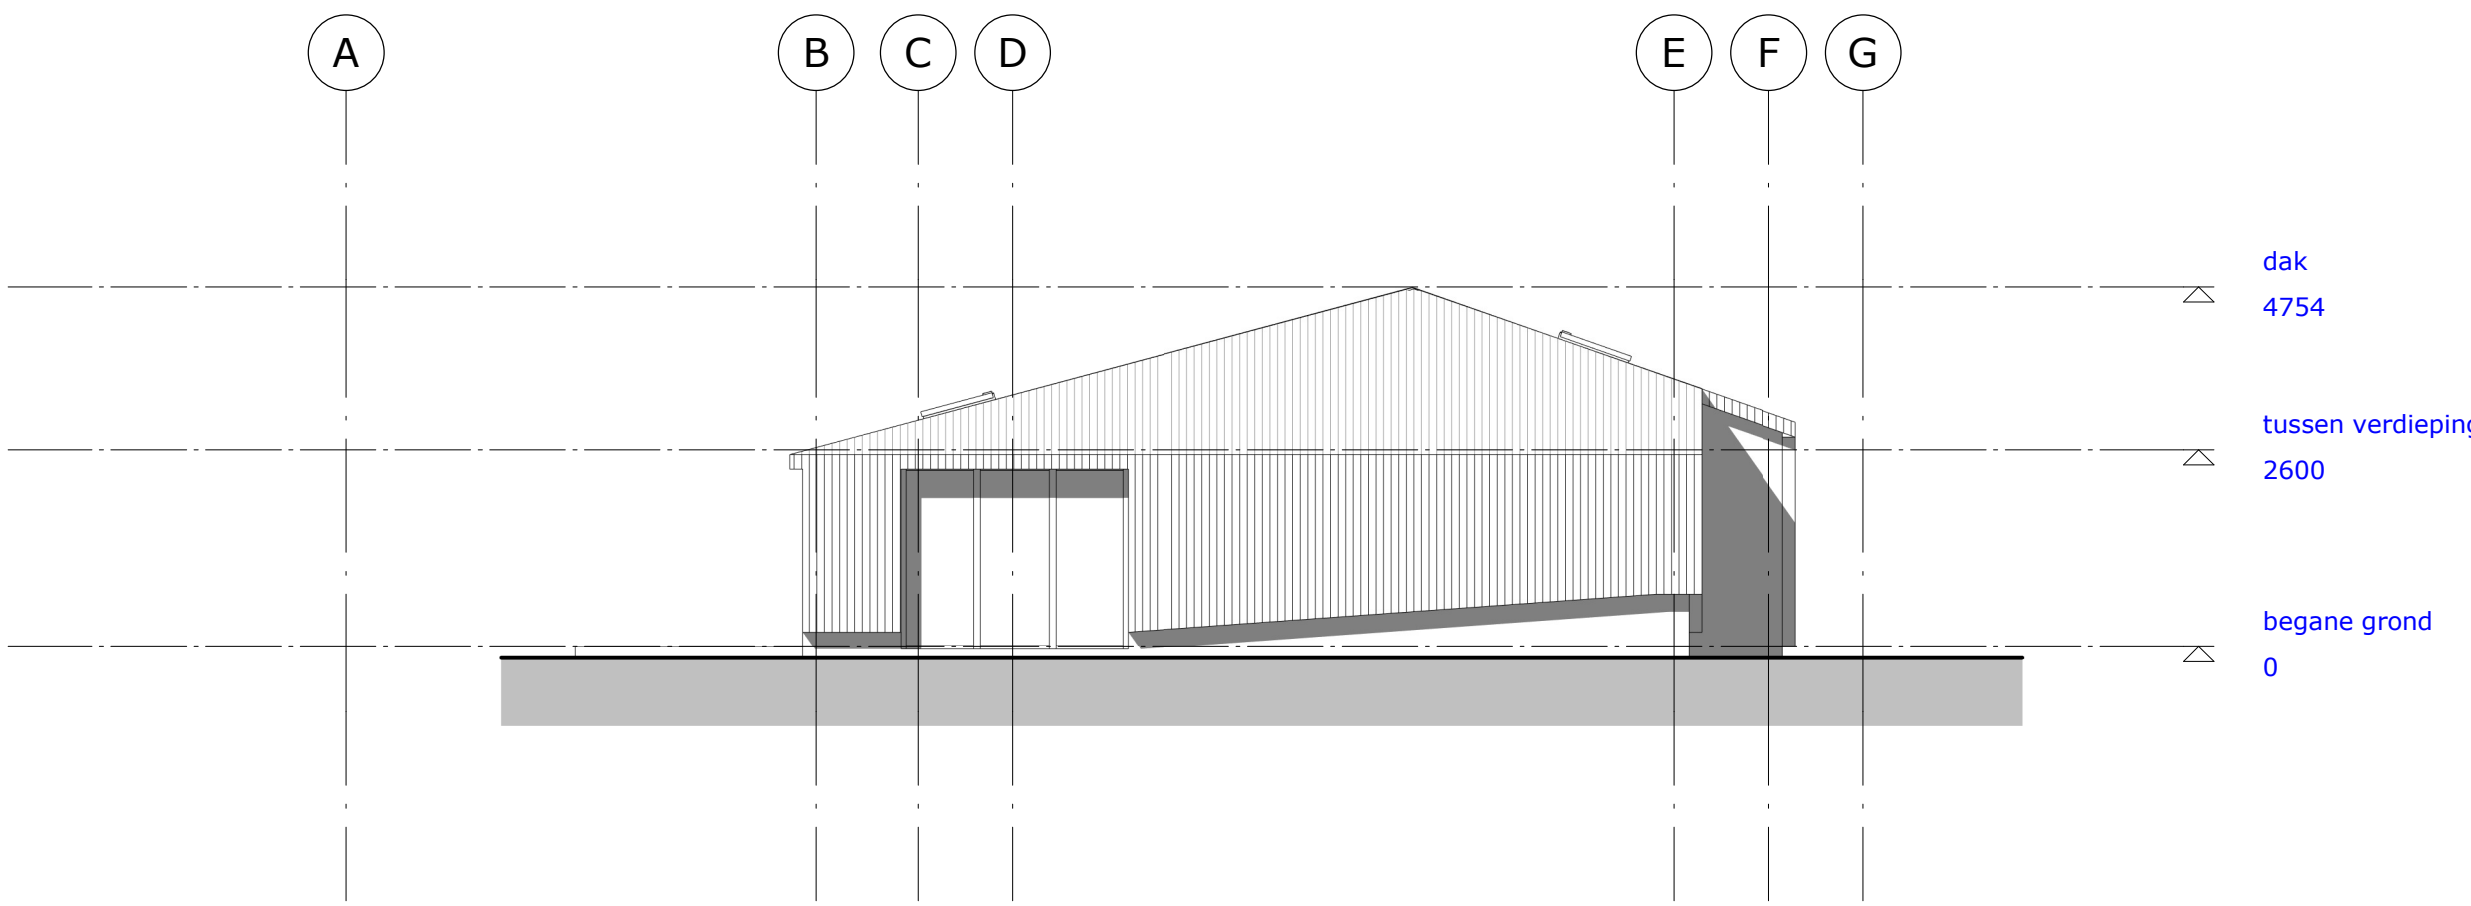

zuidgevel

- geëmailleerd glas, isolerend paneel ondoorzichtig
- HR++ isolatie glas voorzien van ondoorzichtig folie (demontabel)

gevels

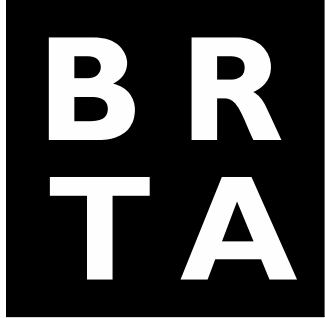

BRTArchitecten
Koelmalaan 350
Postbus 415
1820 AR Alkmaar
T 072 5122420
E info@brta.nl
www.brta.nl

opdracht	KSW Angelapark Warmenhuizen
opdrachtgever	Woonzorg Nederland
projectarchitect	ir E.D. van Wel
onderwerp	gevels
projectmanager	ing. E.D. Lont
getekend	gso

schaal	1 : 100
datum	09-09-2013
gewijzigd	

1616
DO
G.01