




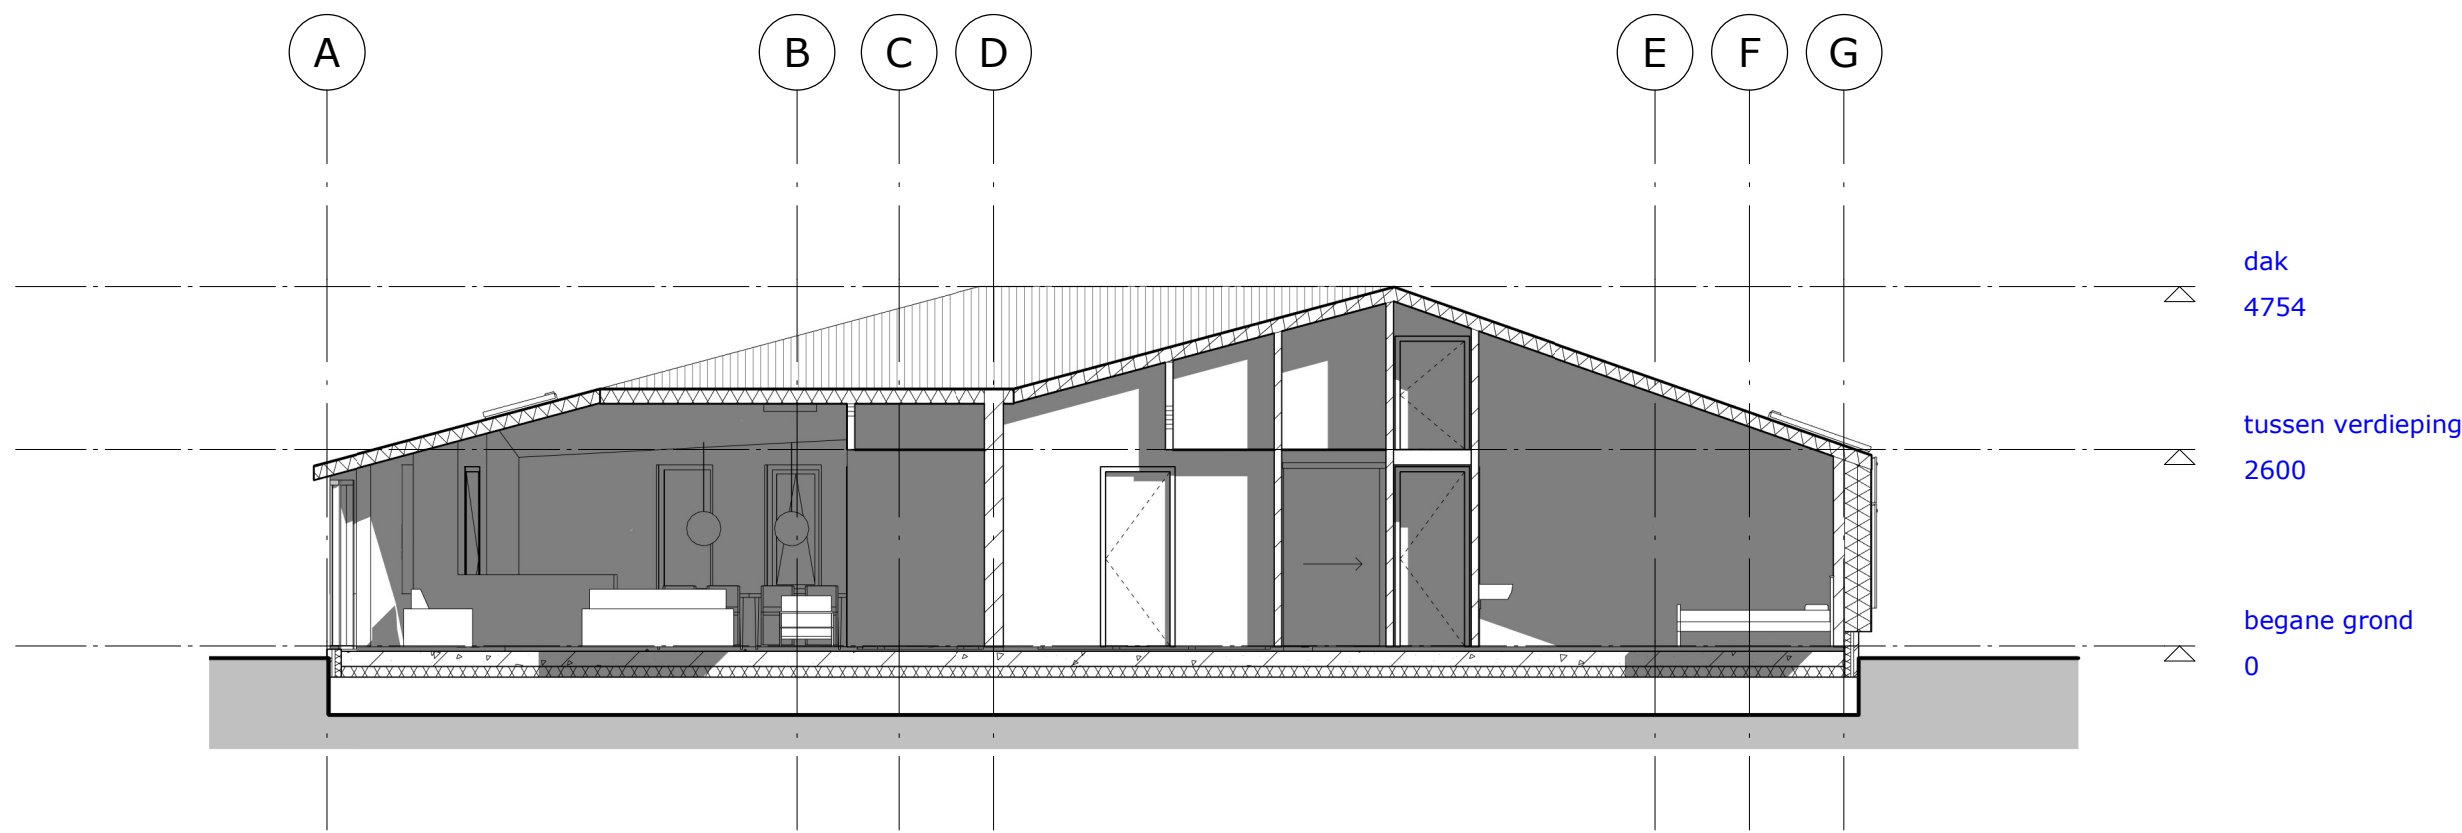


doorsnede A-A

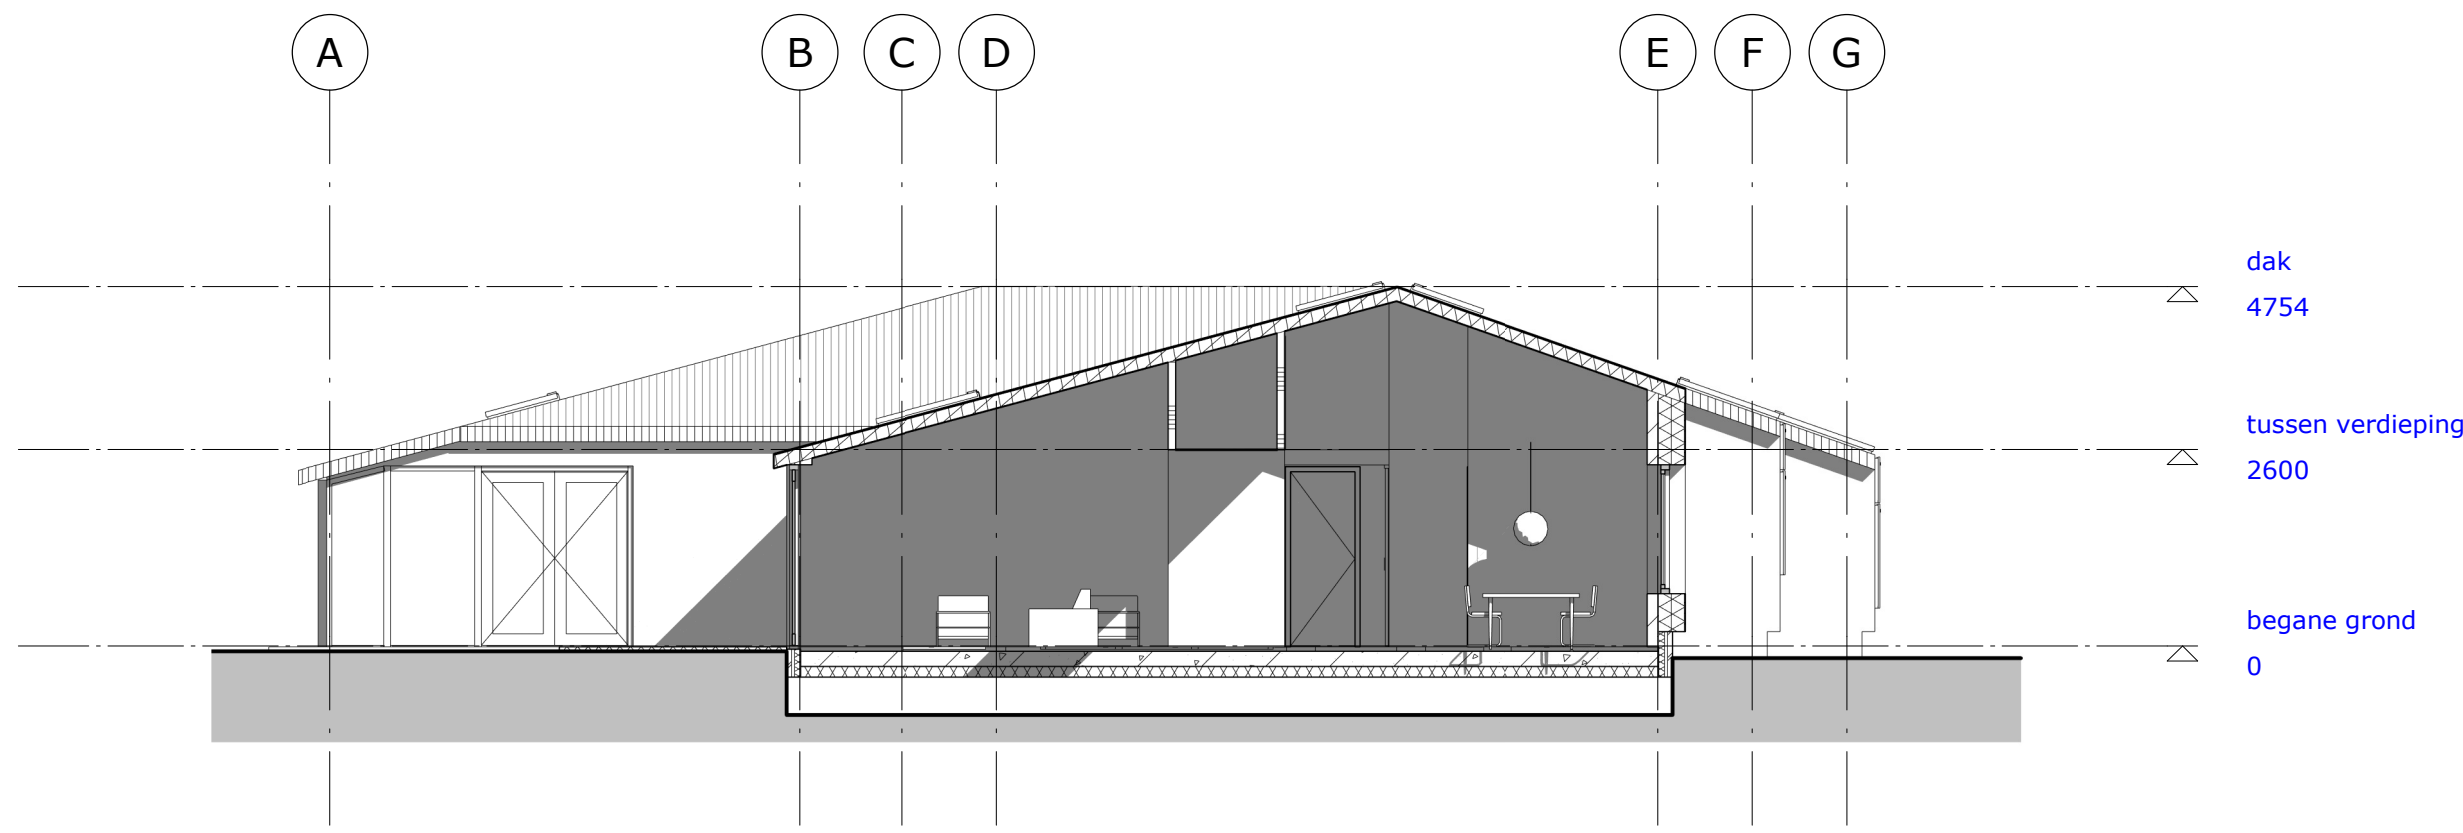


doorsnede B-B

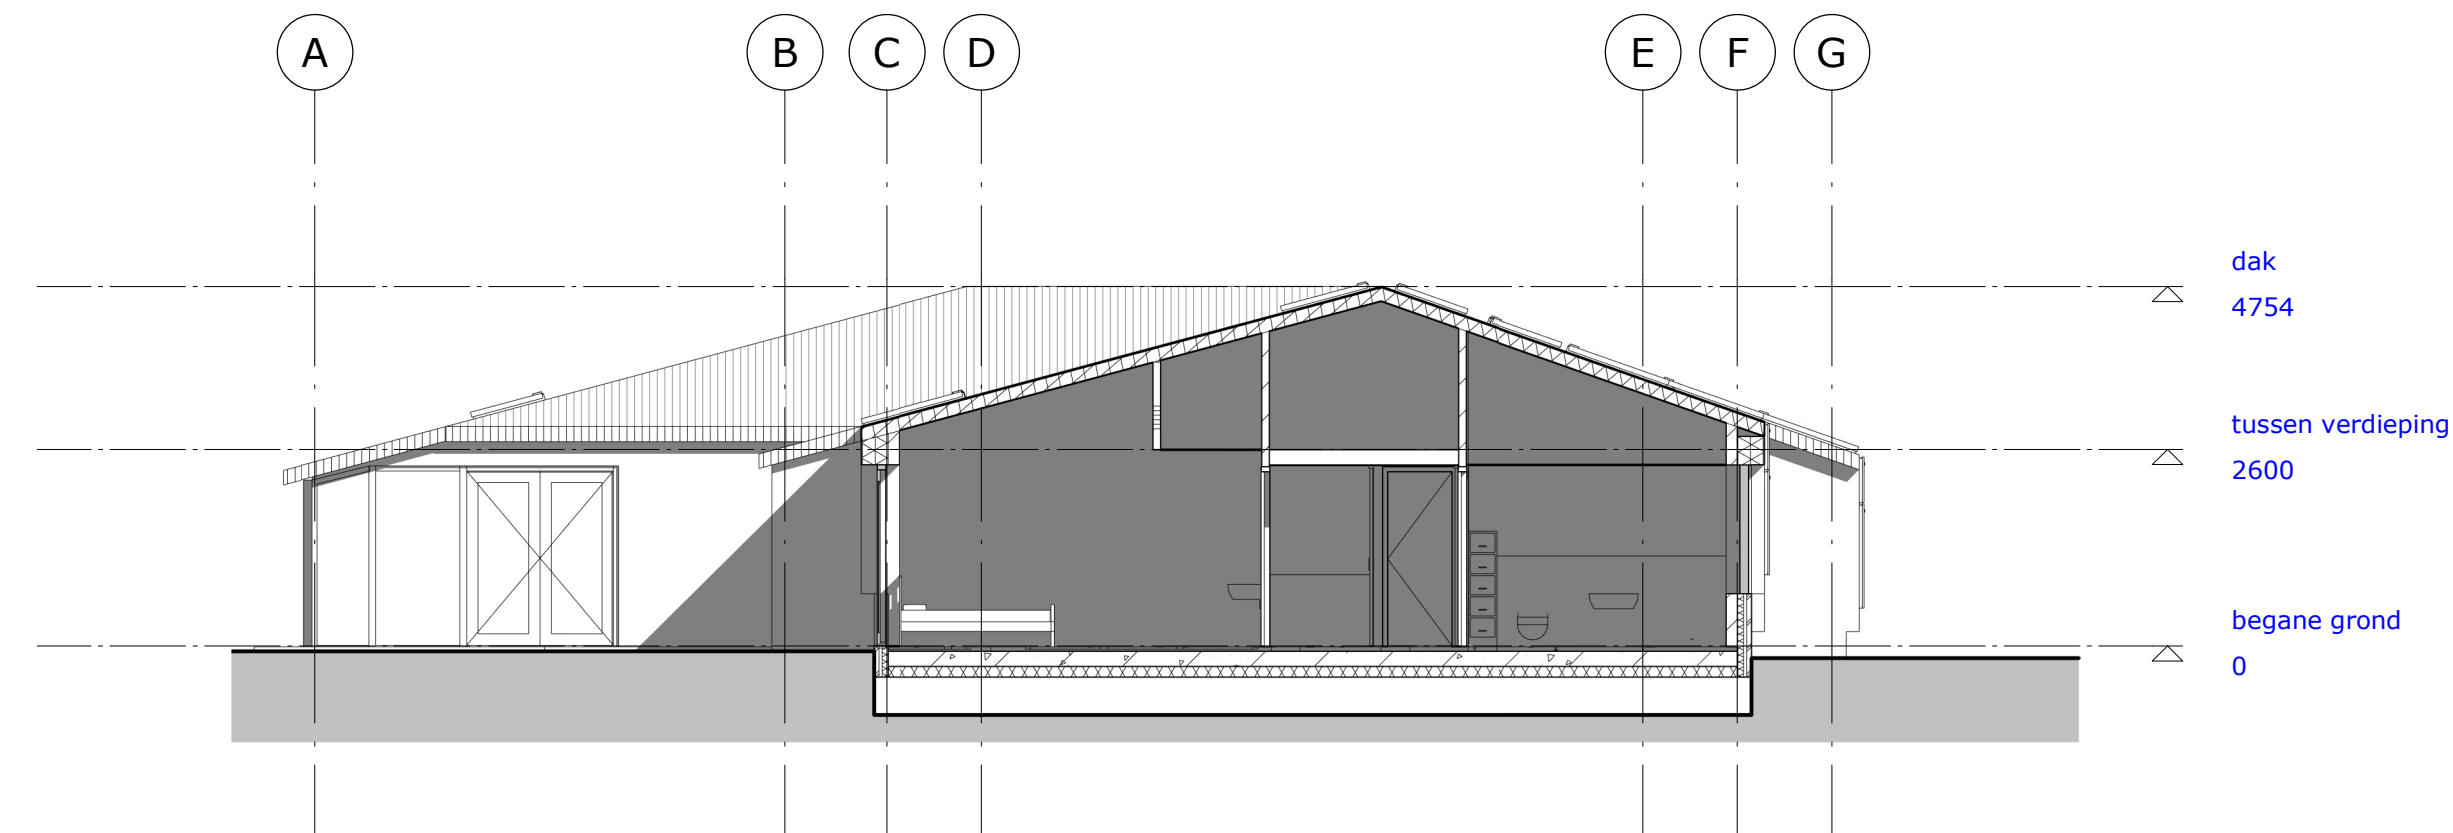

doorsnede C-C

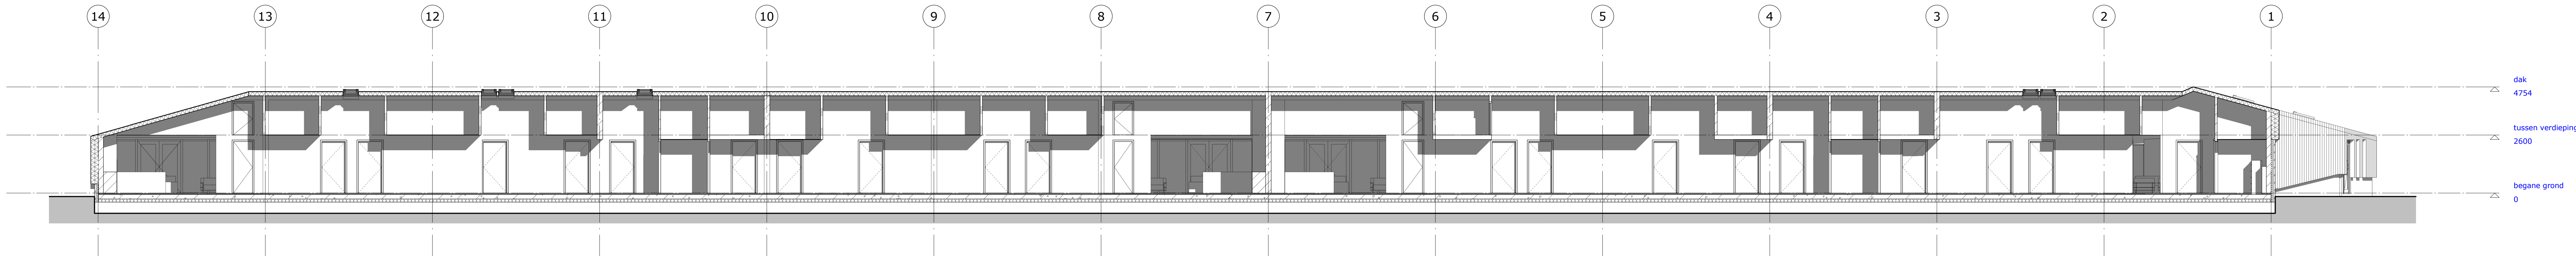


doorsnede D-D

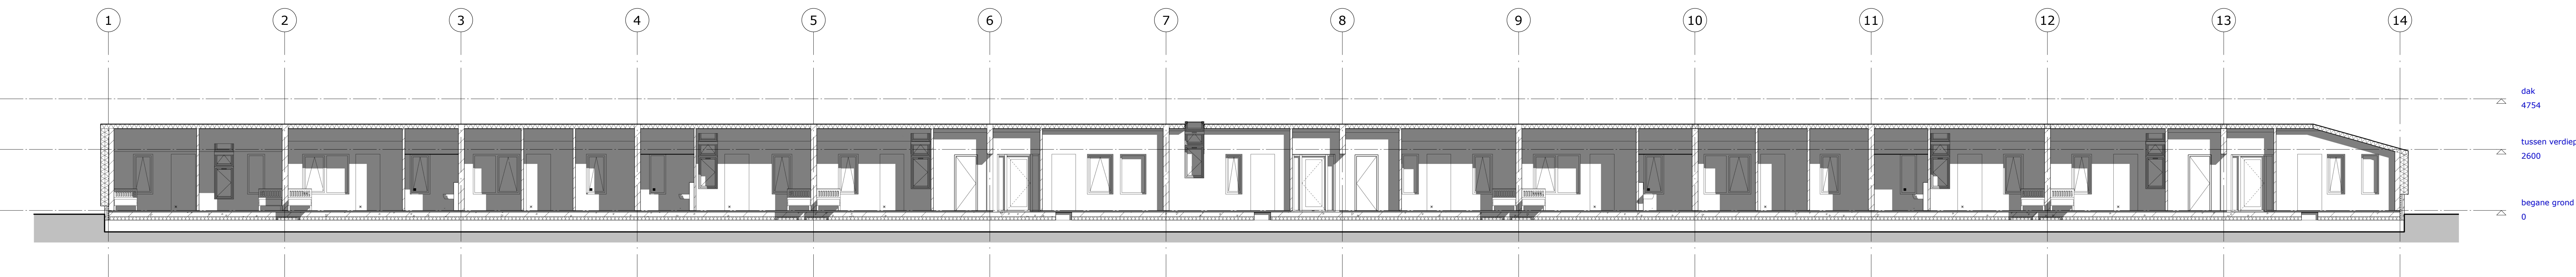

doorsnede E-E

doorsneden A, B,
C, D en E

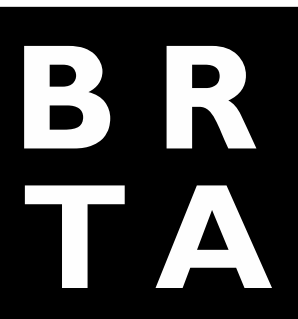

BRTArchitecten
Koelemans
Postbus 415
1800 AK Alk
T 072 51
E info@br
www.br

opdracht KSW Angelapark Warmenhuisen
opdrachtgever Woonzorg Nederland
projectarchitect ir E.D. van Wel
onderwerp doorsneden A, B, C, D en E
projectmanager Ing. E.D. Lork
getekend gso

schaal 1 : 100
datum 09-09-2013
getekend

1616
DO
S.01