


Tek. nr	Onderwerp	Datum	Wijziging	Gewijzigde datum
B.01.00	GO begane grond - deel 1	09-09-2013		
B.01.00.b	GO begane grond - deel 2	09-09-2013		
B.01.01	GO eerste verdieping - deel 1	09-09-2013		
B.01.01.b	GO eerste verdieping - deel 2	09-09-2013		
B.02.01	VG begane grond - deel 1	09-09-2013		
B.02.01.b	VG begane grond - deel 2	09-09-2013		
B.02.01.c	overzicht ruimten	09-09-2013		
B.03.00	Brand begane grond - deel 1	09-09-2013	A	26-02-2014
B.03.00.b	Brand begane grond - deel 2	09-09-2013	A	26-02-2014

Bouwbesluit

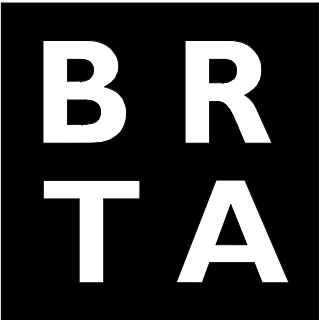


BRTArchitecten
Koelmalaan 350
Postbus 415
1800 AK Alkmaar
T 072 5122420
E info@brta.nl
www.brta.nl

opdracht	KSW Angelapark Warmenhuizen
opdrachtgever	Woonzorg Nederland
projectarchitect	ir E.D. van Wel
onderwerp	Bouwbesluit
projectmanager	ing. E.D. Lont
getekend	gso


schaal	
datum	09-09-2013
gewijzigd	A 26-02-2014

1616
DO
B.00.L A

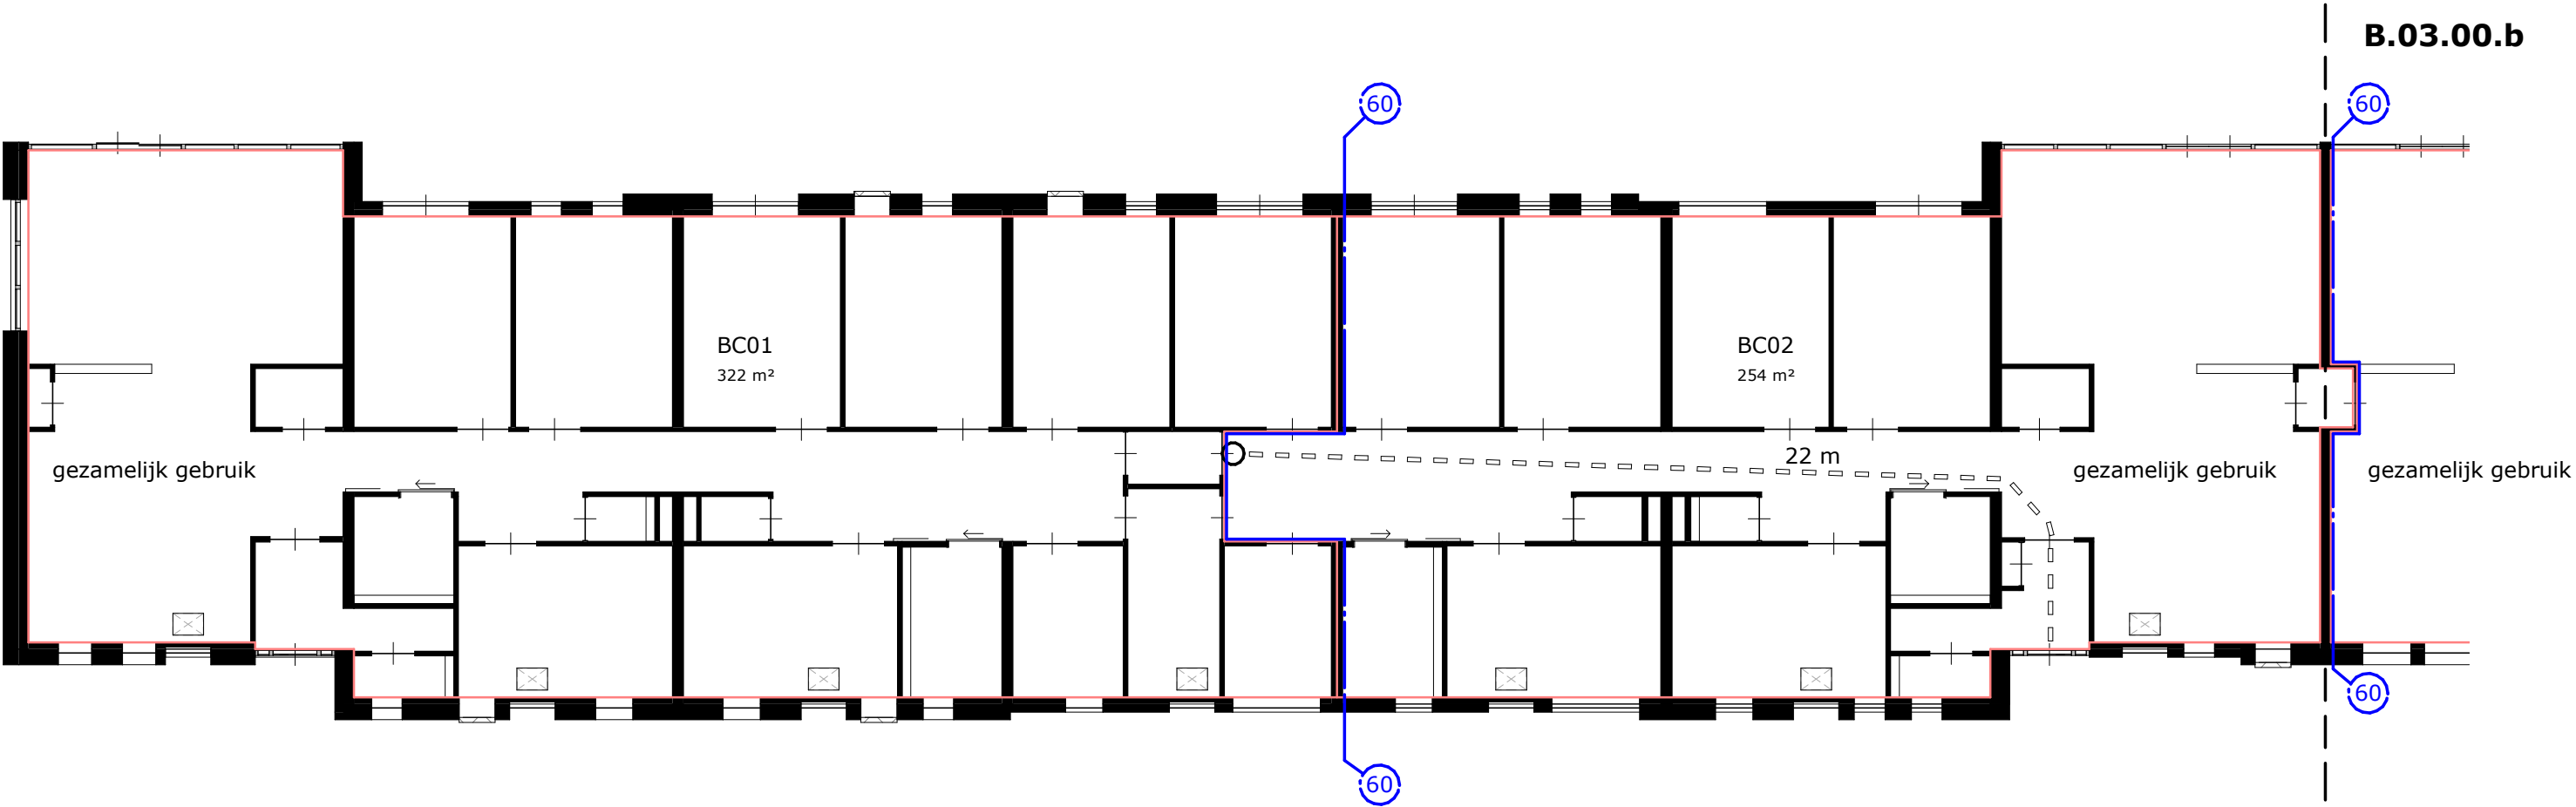

Brand begane grond - deel 1

datum	09-09-2013	1616
gewijzigd	A 26-02-2014	B.03.00

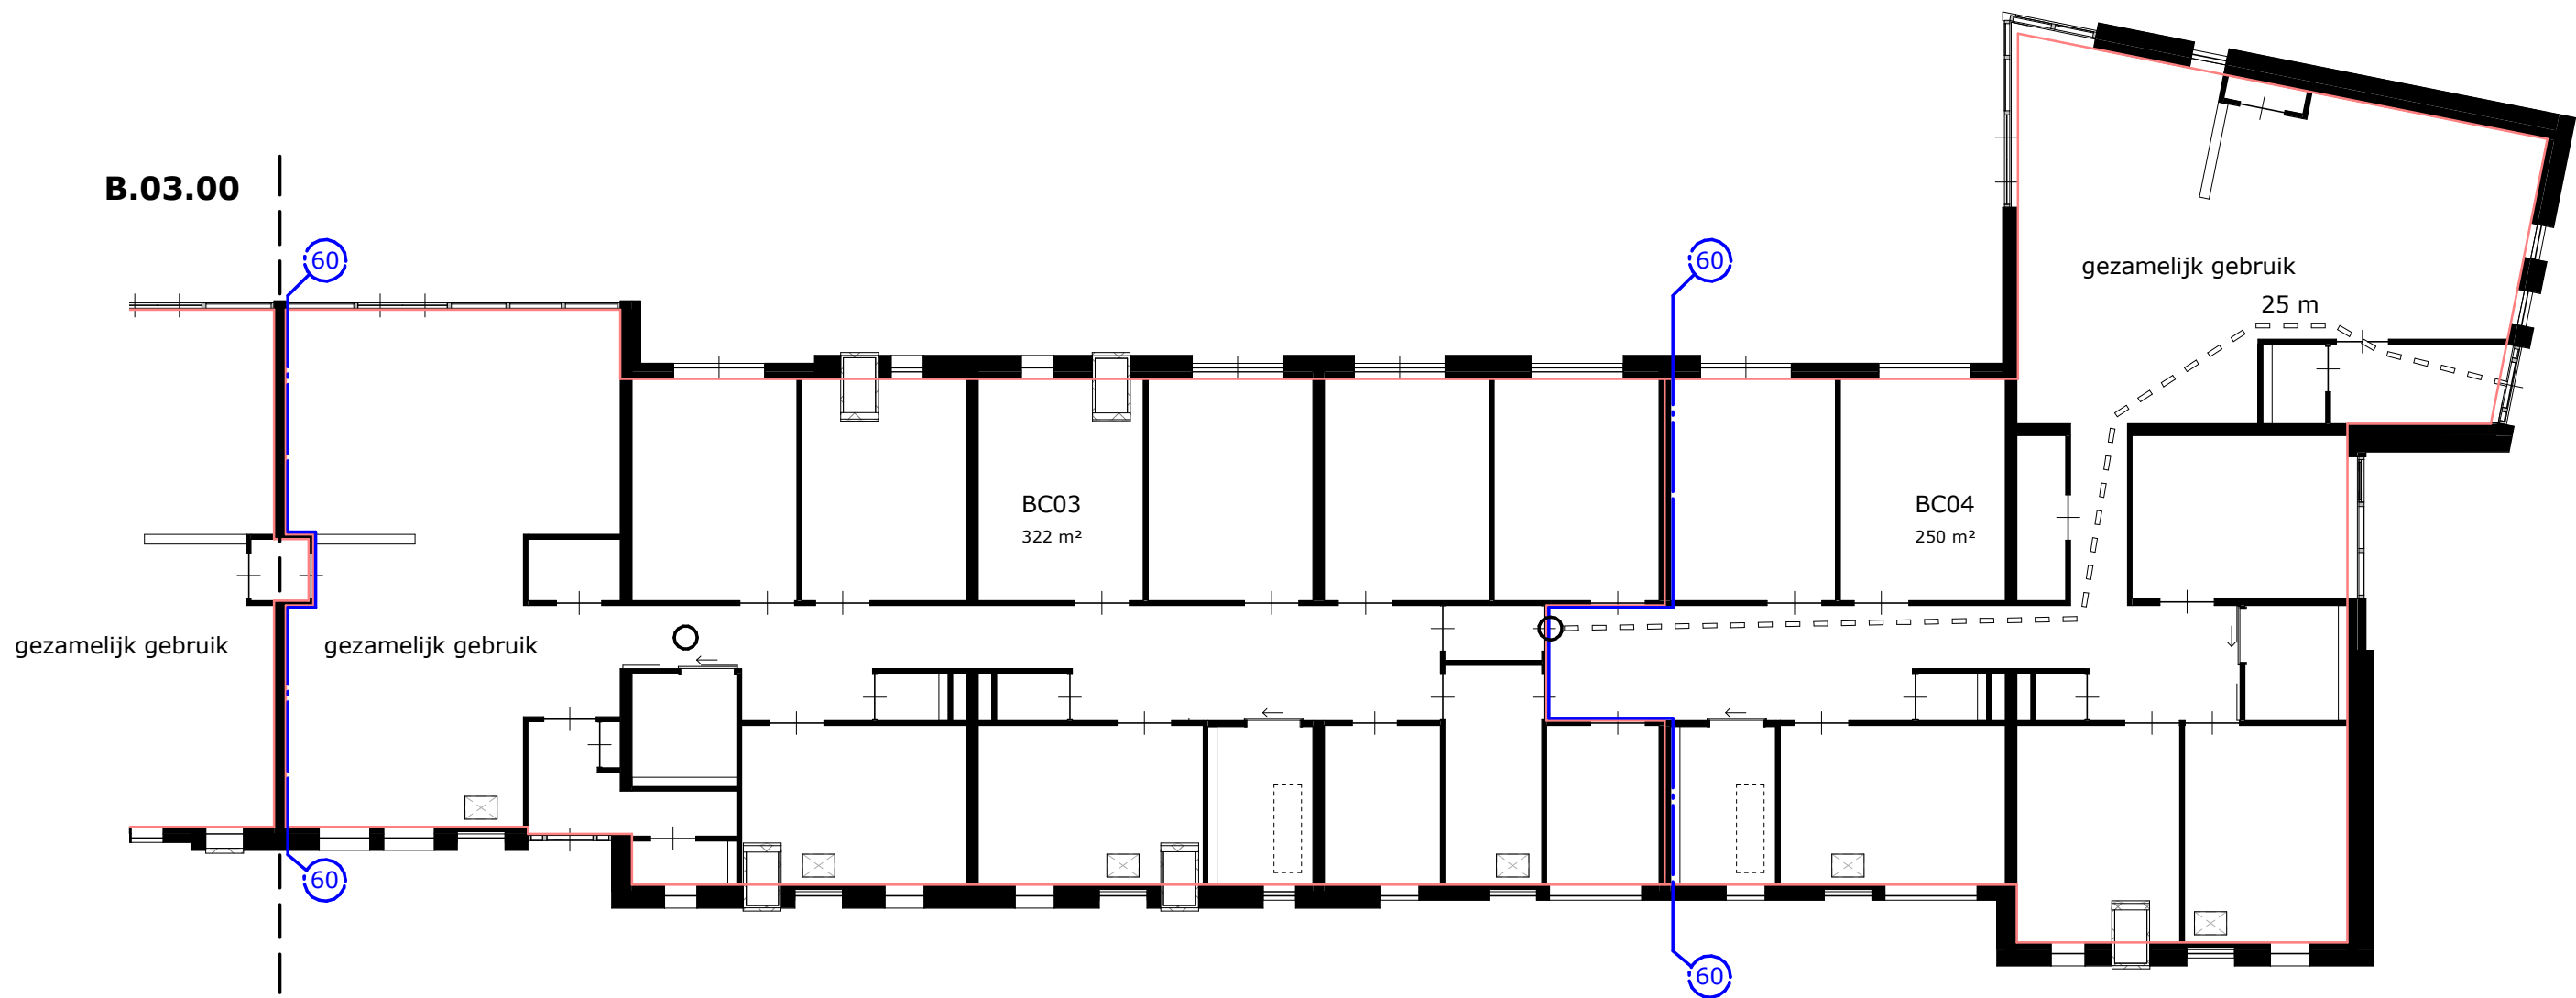

Brand begane grond - deel 2

datum 09-09-2013

1616

gewijzigd A 26-02-2014

B.03.00.b