


Dijkvak 169.8 - 171.9 (opgenomen profiel 170.5)

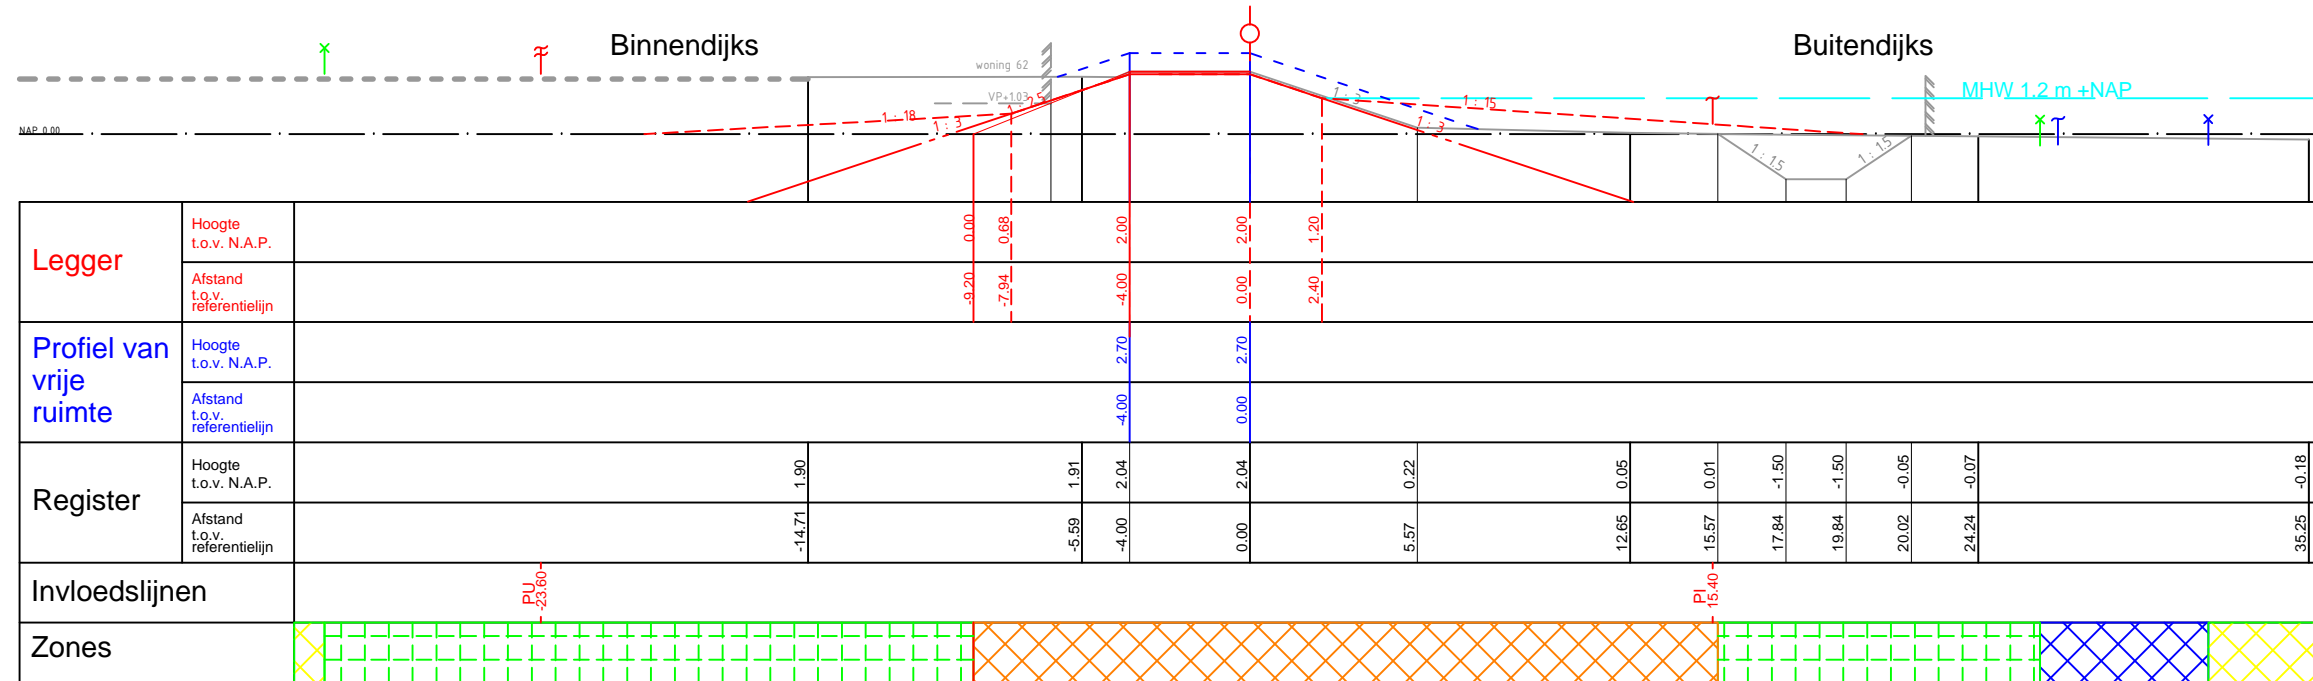

Legger

Beheer register

- Leggerprofiel
- - - - Profiel van vrije ruimte
- - - - In stand te houden profiel
- ✚ Grens beschermingszone A
- ✚ Grens reserveringszone
- Buitenkruin
- ▨ Kernzone
- ▨ Beschermingszone A
- ▨ Reserveringszone
- ▨ Beschermingszone B (100 m Binnendijks, 150 m Buitendijks vanaf Buitenkruin)
- - - - Beoordelingsprofiel
- - - - Maatgevende hoogwaterstand (MHW)
- - - - Geen informatie
- ┆ Intreelijn kwel
- ┆ Toekomstige Intreelijn kwel
- ┆ Grens stabiliteitszone
- ┆ Grens pipingzone
- ┆ Toekomstige grens pipingzone
- ┆ Heg/Houtwal
- ▨ Bebouwing



Steenbokstraat 10
postbus 4242
7320 AC Apeldoorn
tel.: 0055 527 2911
fax: 0055 527 2704
www.vallei-veluwe.nl

Getekend : H.Anwar
Datum : 07-01-2014
Schaal : 1:250
Locatie code :

Project: Legger van de primaire waterkering langs zuidelijke Randmeren en Eem

Omschr.: Dwarsprofiel 170.5 (concept wijziging 7 jan 2014)

Formaat: A3
Blad: 32 van 62

Tekeningnummer: