


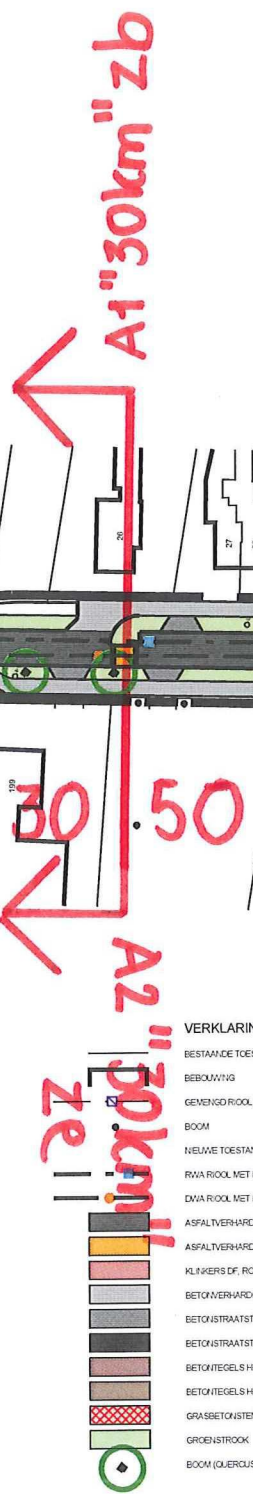

- VERKLARING**
- BESTAANDE TOESTAND
  - BEBOUWING
  - GEMENGD ROOL MET INSPEKTEPUT
  - BOOM
  - NIEUWE TOESTAND
  - RVA ROOL MET INSPEKTEPUT
  - DVA ROOL MET INSPEKTEPUT
  - ASFALVERHARDING
  - ASFALVERHARDING MET ROODV BRUINE DEKLAAG
  - KLIPKERS OF ROODV BRUIN
  - BETONVERHARDING
  - BETONSTRAATSTENEN KF, GRUS
  - BETONSTRAATSTENEN KF, ANTRACIET
  - BETONTEGELS HEDEKLEUR, DK 45 MM
  - BETONTEGELS HEDEKLEUR, DK 60 MM
  - GRASBETONSTENEN
  - GROENSTROOK
  - BOOM (QUERCUS ROBUR FASTIGIATA KOSTER)



- VERKLARING**
- BESTAANDE TOESTAND
  - BEBOUWING
  - GEMENGD ROOL MET INSPEKTEPUT
  - BOOM
  - NIEUWE TOESTAND
  - RVA ROOL MET INSPEKTEPUT
  - DVA ROOL MET INSPEKTEPUT
  - ASFALVERHARDING
  - ASFALVERHARDING MET ROODV BRUINE DEKLAAG
  - KLIPKERS OF ROODV BRUIN
  - BETONVERHARDING
  - BETONSTRAATSTENEN KF, GRUS
  - BETONSTRAATSTENEN KF, ANTRACIET
  - BETONTEGELS HEDEKLEUR, DK 45 MM
  - BETONTEGELS HEDEKLEUR, DK 60 MM
  - GRASBETONSTENEN
  - GROENSTROOK
  - BOOM (QUERCUS ROBUR FASTIGIATA KOSTER)