DWP 04

schaal 1: 100 / 100

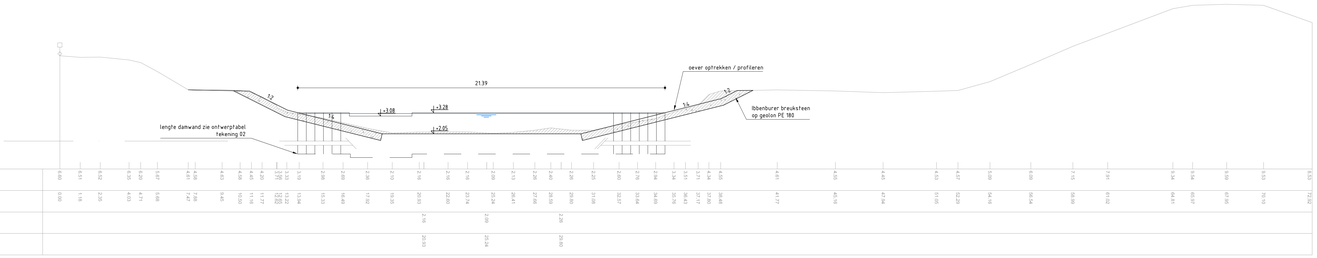

NAP: 0.0	
bestaande hoogte t.o.v. n.a.p.	
bestaande afstanden t.o.v. nulpunt	
ontwerp hoogte t.o.v. n.a.p.	
ontwerp afstanden t.o.v. nulpunt	

DWP 05

schaal 1: 100 / 100

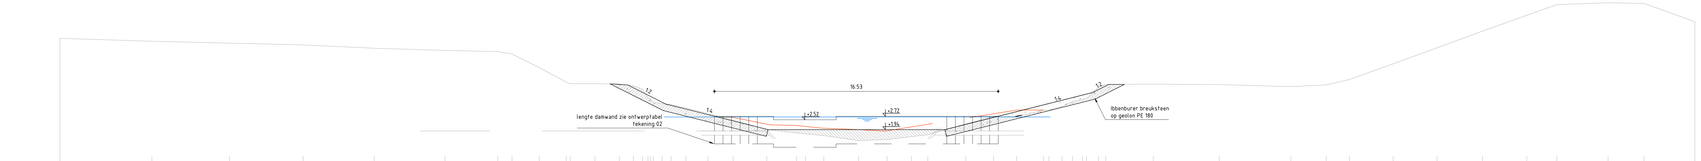

NAP: 0.0	
bestaande hoogte t.o.v. n.a.p.	
bestaande afstanden t.o.v. nulpunt	
ontwerp hoogte t.o.v. n.a.p.	
ontwerp afstanden t.o.v. nulpunt	

DWP 06

schaal 1: 100 / 100

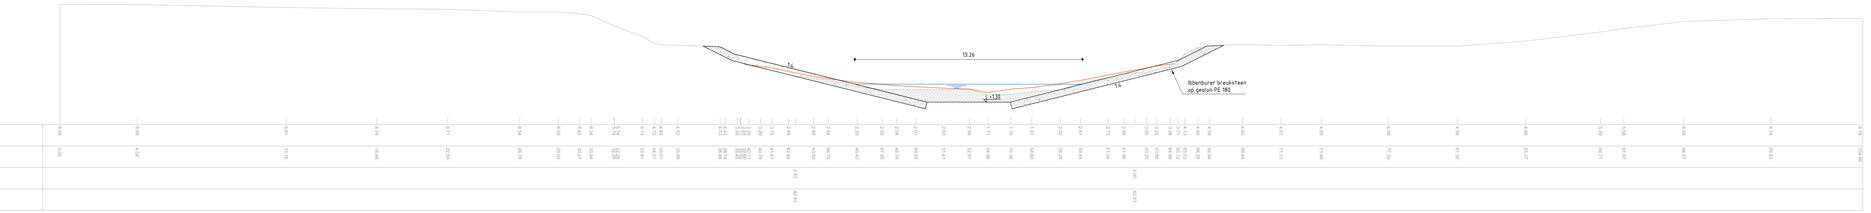

NAP: 0.0	
bestaande hoogte t.o.v. n.a.p.	
bestaande afstanden t.o.v. nulpunt	
ontwerp hoogte t.o.v. n.a.p.	
ontwerp afstanden t.o.v. nulpunt	

DWP 07

schaal 1: 100 / 100

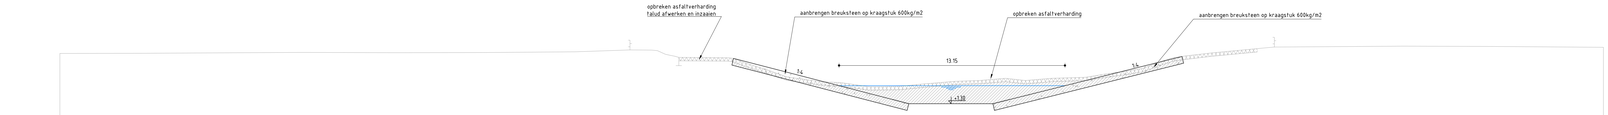

NAP: 0.0	
bestaande hoogte t.o.v. n.a.p.	
bestaande afstanden t.o.v. nulpunt	
ontwerp hoogte t.o.v. n.a.p.	
ontwerp afstanden t.o.v. nulpunt	

DWP 10

schaal 1: 100 / 100

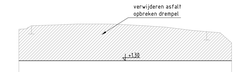

NAP: 0.0	
bestaande hoogte t.o.v. n.a.p.	
bestaande afstanden t.o.v. nulpunt	
ontwerp hoogte t.o.v. n.a.p.	
ontwerp afstanden t.o.v. nulpunt	

DWP 08

schaal 1: 100 / 100

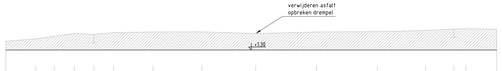

NAP: 0.0	
bestaande hoogte t.o.v. n.a.p.	
bestaande afstanden t.o.v. nulpunt	
ontwerp hoogte t.o.v. n.a.p.	
ontwerp afstanden t.o.v. nulpunt	

DWP 09

schaal 1: 100 / 100

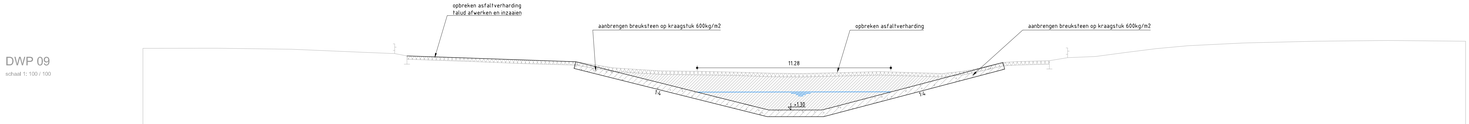

NAP: 0.0	
bestaande hoogte t.o.v. n.a.p.	
bestaande afstanden t.o.v. nulpunt	
ontwerp hoogte t.o.v. n.a.p.	
ontwerp afstanden t.o.v. nulpunt	

Legenda

- ontgraven grond
- aanvullen grond
- ribbenburer breuksteen op Geolon PE180
- waterstand
- kant verharding
- begin einde bos
- afrastering hek
- Bovenkant modder

Versie	D	Datum	5-2-2014	Gefekend : hilvanjb
Omschrijving		aanpassingen ontwerp		
Versie	C	Datum	1/23/2013	Gefekend : hilvanjb
Omschrijving		-		
Versie	B	Datum	7/27/2012	Gefekend : nooyh
Omschrijving		aanpassingen hydraulisch ontwerp		
Versie	A	Datum	6/5/2012	Gefekend : nooyh
Omschrijving		Concept DO		
Gecontroleerd		janserr	Vrijgegeven	: hoefslootp

ARCADIS
Infrastructuur - Water - Milieu - Gebouwen

Het Rietveld 55ba
Postbus 673
7300 AR Apeldoorn
Tel 055 5815 999
Fax 055 5815 1099
info@arcadis.nl
www.arcadis.nl

Opdrachtgever	: Waterschap Rijn en IJssel
Ontwerp	:
Project	: Vispassage Schipbeek
Onderwerp	: Dwarsprofielen Schipbeek Deventer
Fase	: Definitief ontwerp

Schaal	: 1:100	Divisie	: Water & Milieu
Bladformaat	: A4/A1/A0	Status	: Definitief
Contractnummer	:	Projectleider	: Hoefsloot, P
Projectnummer	: C01023.000359.0100	Tekeningnummer	: 04
		Versie	: D

0 1 2 3 4 5 6 7 8 9 10