



lengteprofiel 11-11
schaal 1:100/1:1000

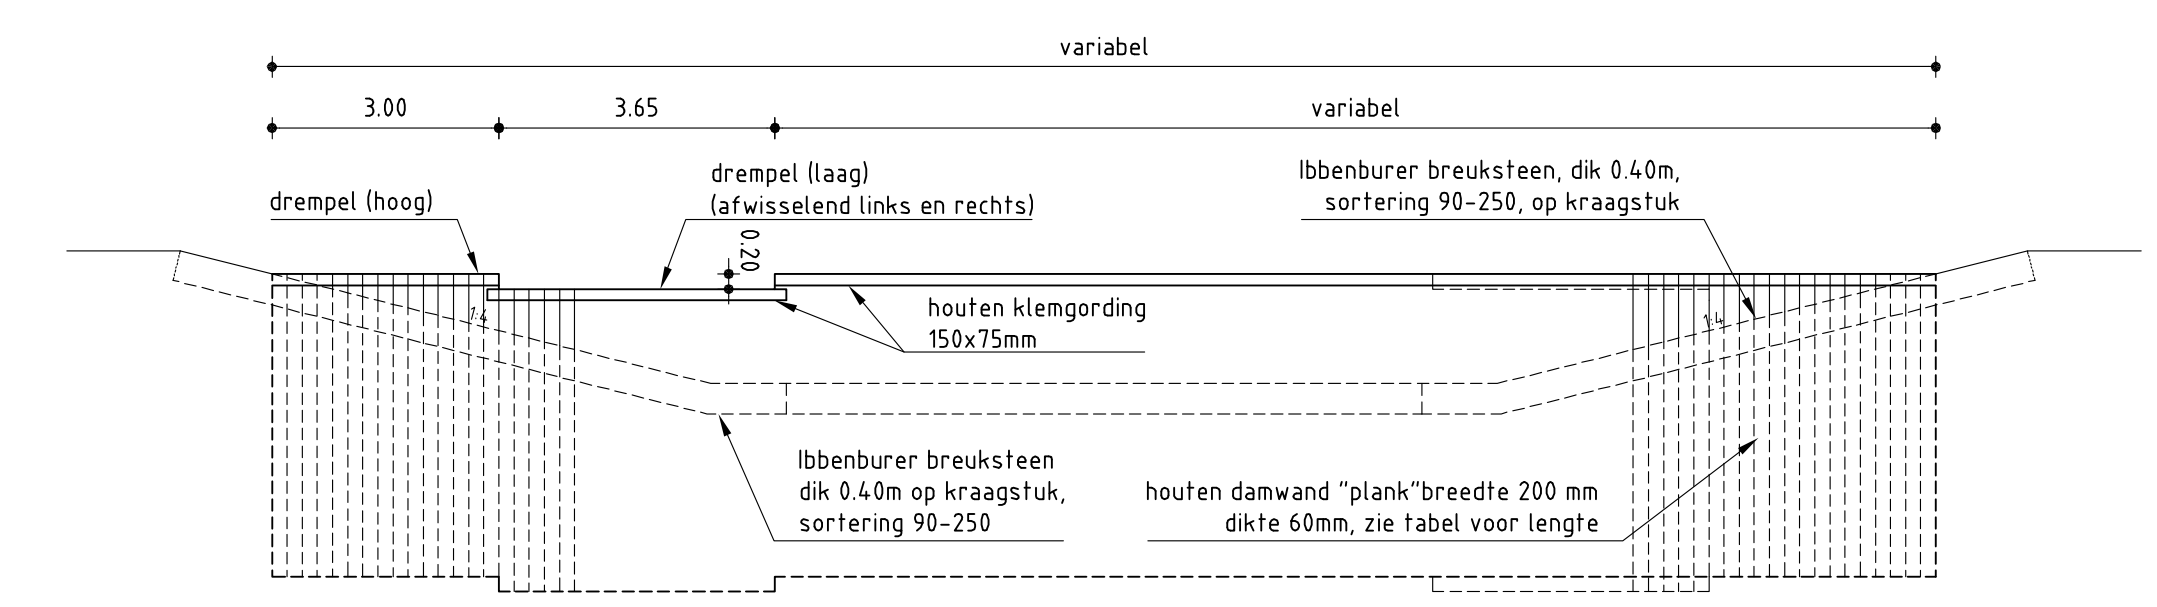


principe dwarsdoorsnede drempel
schaal 1:100

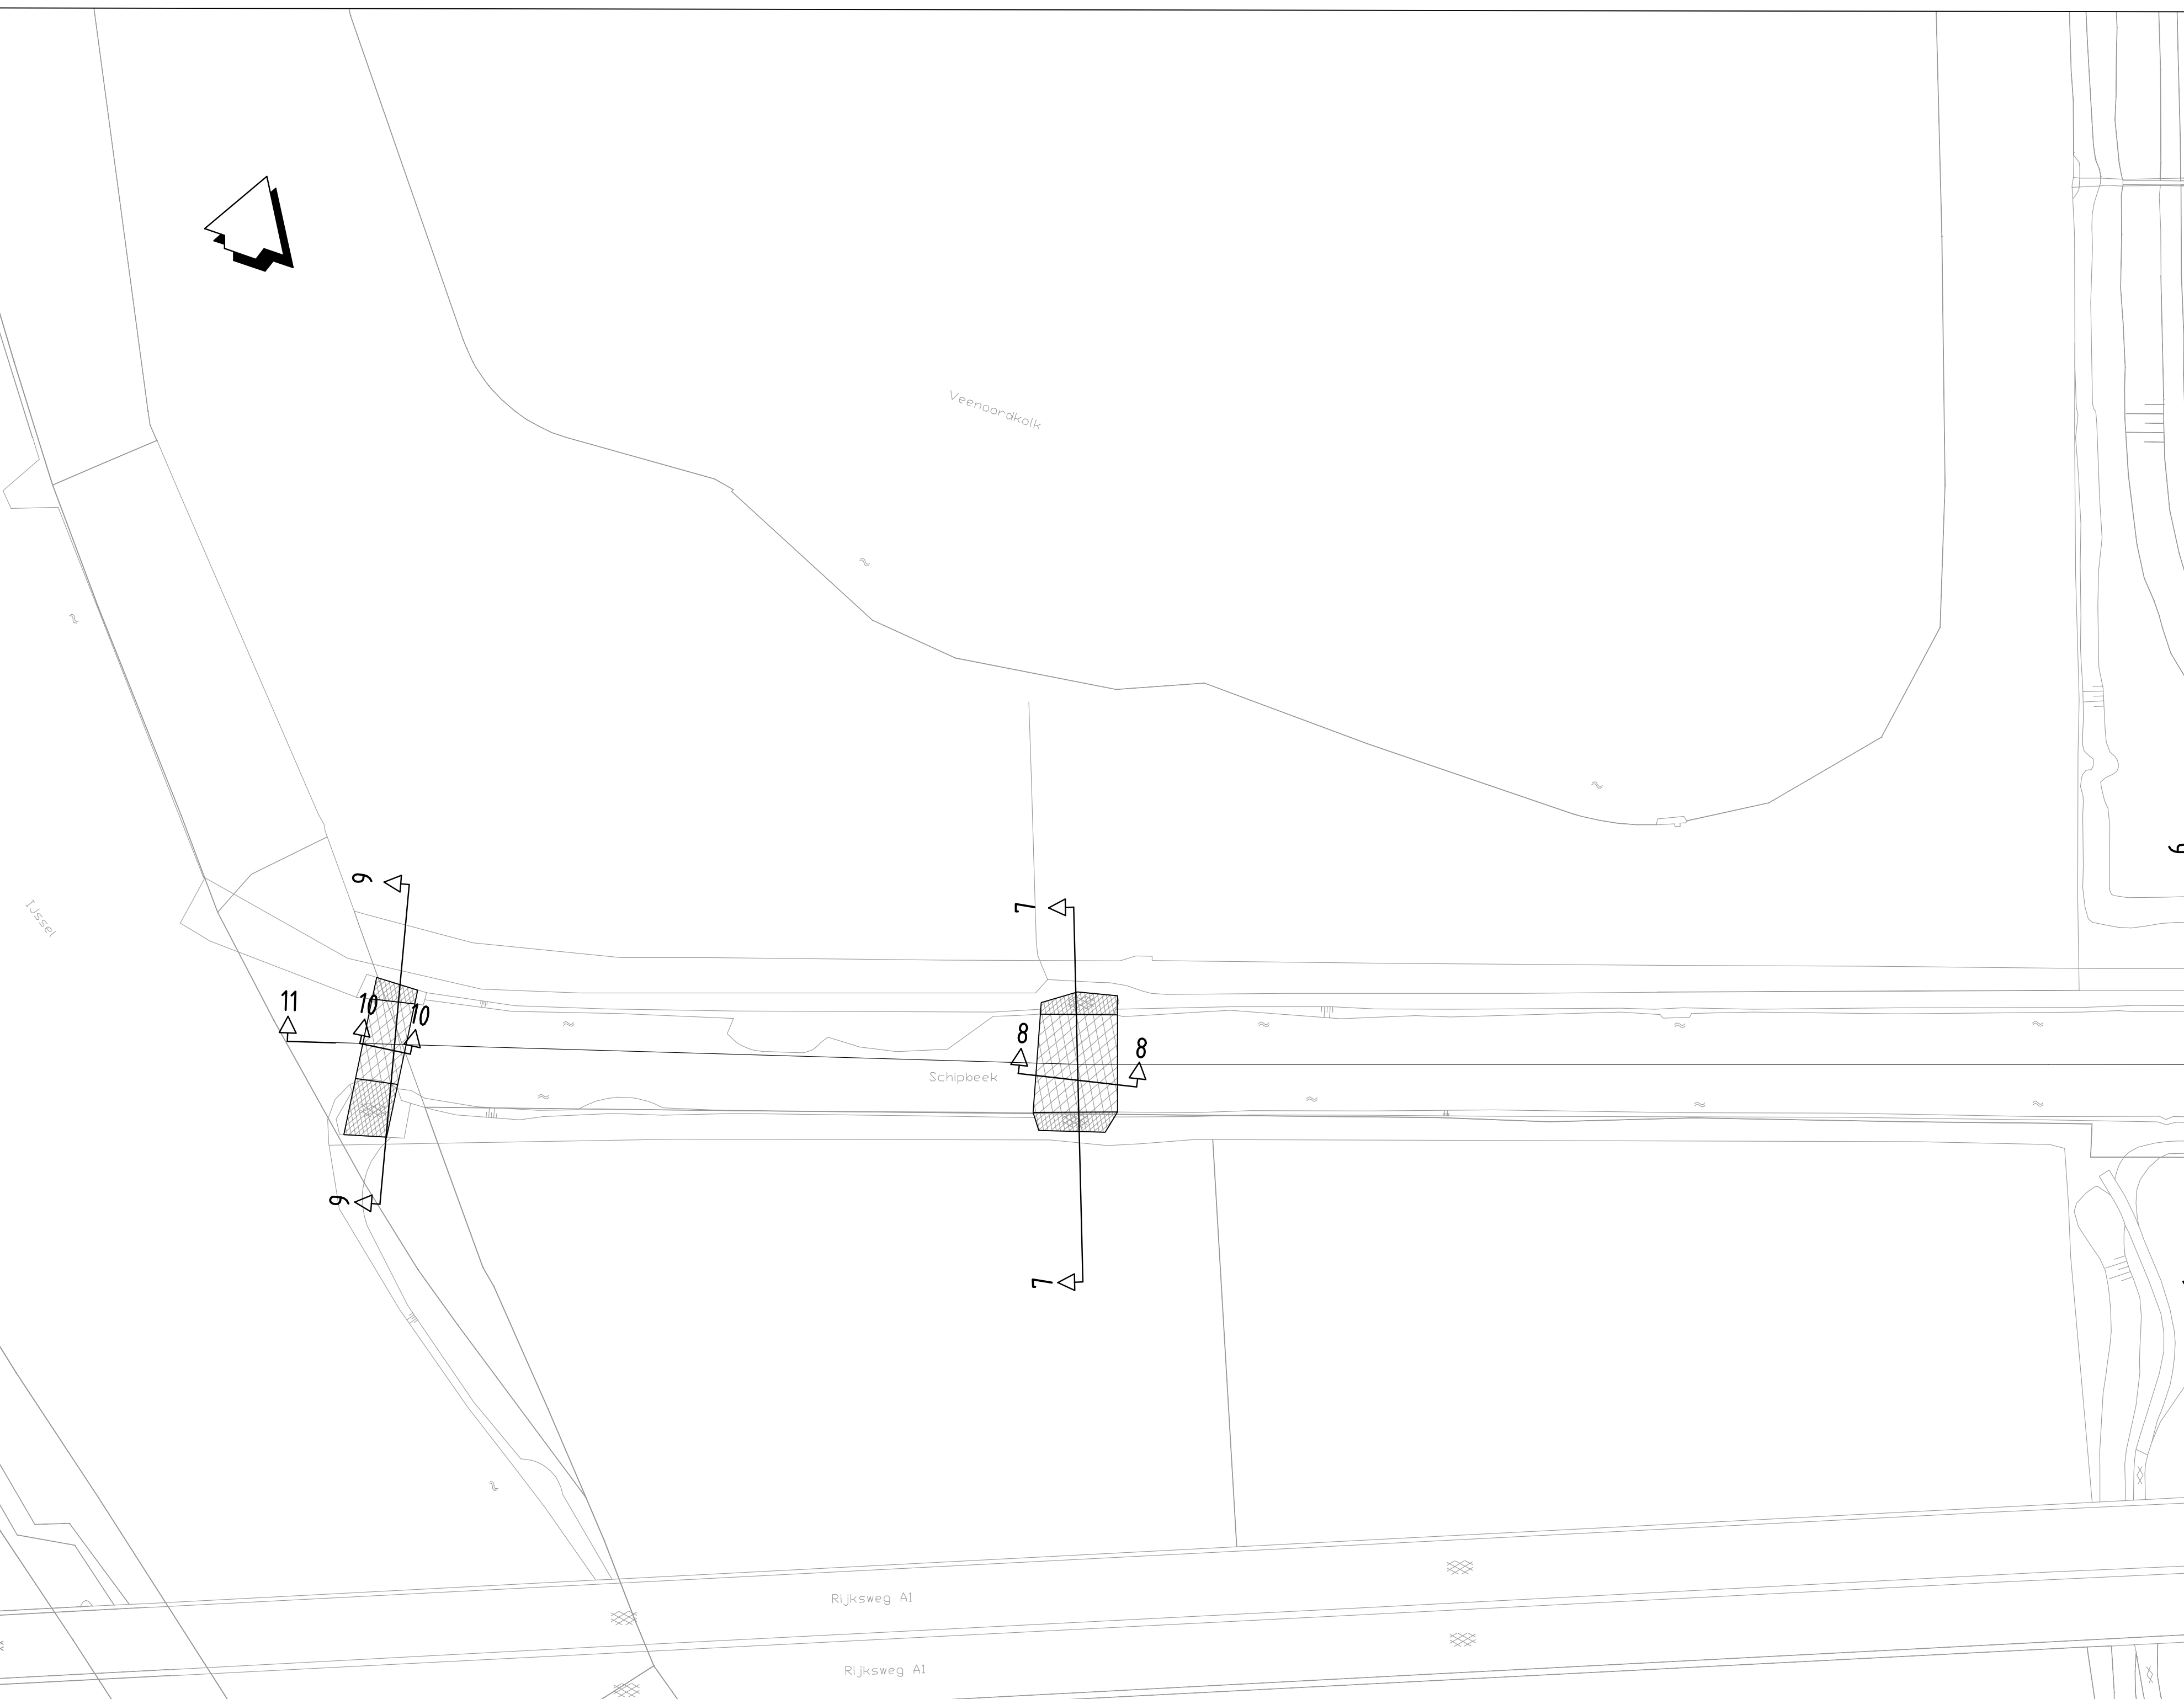

Cascades	IJssel	17	16	15	14	13	12	11	10	9	8	7	6	5	4	3	2	1
Locatie (meter vanaf huidige drempel)	0	250	270	290	310	330	350	370	390	410	430	450	470	490	510	530	550	570
Bestaande bodemhoogte geïnterpoleerd (m)	2,18	2,14	2,11	2,07	2,03	2,00	1,96	1,93	1,89	1,85	1,80	1,74	1,68	1,62	1,56	1,50	1,54	
Drempel (hoog) (m)	2,32	2,40	2,48	2,56	2,64	2,72	2,80	2,88	2,96	3,04	3,12	3,20	3,28	3,36	3,44	3,52	3,60	
Drempel (laag) (m)	2,12	2,20	2,28	2,36	2,44	2,52	2,60	2,68	2,76	2,84	2,92	3,00	3,08	3,16	3,24	3,32	3,40	
Waterstand 0,4 m³/s (m)	2,35	2,35	2,38	2,44	2,52	2,60	2,68	2,76	2,84	2,92	3,00	3,08	3,16	3,24	3,32	3,40	3,48	3,56
Waterstand 7,2 m³/s (m)	2,35	2,62	2,70	2,78	2,86	2,94	3,02	3,10	3,18	3,26	3,34	3,42	3,50	3,58	3,66	3,74	3,82	3,90
Stroomsnelheid bij 0,4 m³/s (m/s)	0,22	0,16	0,11	0,08	0,06	0,05	0,04	0,03	0,03	0,02	0,02	0,02	0,02	0,01	0,01	0,01	0,01	0,01
Stroomsnelheid bij 7,2 m³/s (m/s)	0,09	0,07	0,06	0,05	0,04	0,04	0,03	0,03	0,03	0,02	0,02	0,02	0,02	0,02	0,02	0,02	0,02	0,02
Bodemhoogte o.b.v. minimale waterdiepte 1,05m	1,30	1,30	1,33	1,41	1,48	1,56	1,63	1,71	1,79	1,87	1,95	2,03	2,05	2,10	2,10	2,10	2,10	2,10
Damwandlengte	3,50	3,50	3,50	3,50	3,50	3,50	3,50	3,50	3,50	3,50	3,50	3,50	4,00	4,00	4,00	4,50	4,50	4,50

ontwerptabel vispassage monding Schipbeek

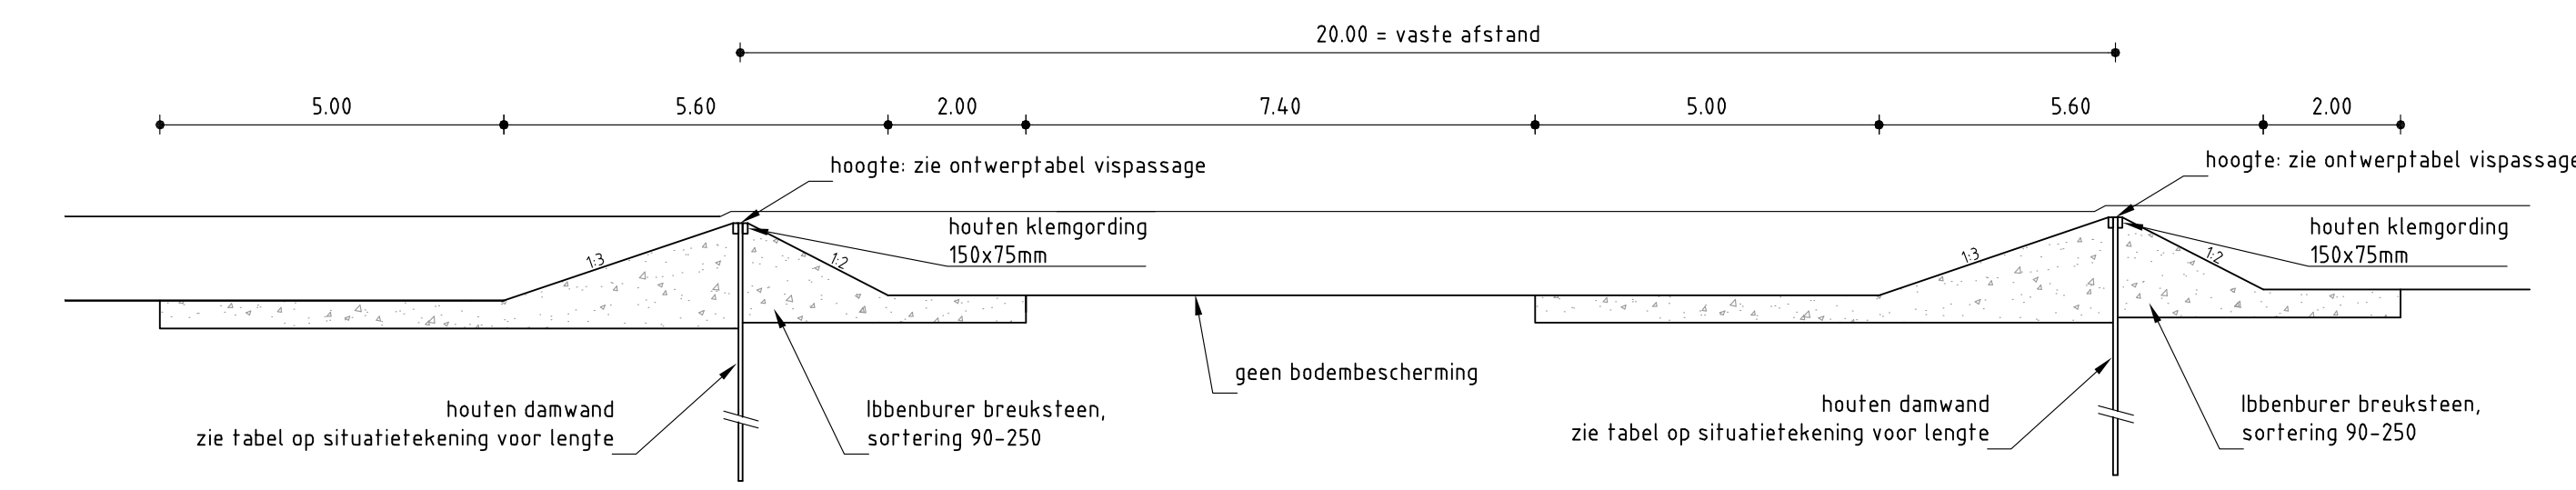

principe lengtedoorsnede drempel
schaal 1:100

- Opmerking:
hout van duurzaamheidsklasse I, sterkteklasse D50
- Legenda**
- opbreken asfalt/betonverharding
 - aanbrengen breuksteen op kraagstuk 600kg/m²
 - opbreken drempel
 - Ibbenburer breuksteen, sortering 90-250
 - ontgraven grond
 - aanvullen grond
 - locatie dwarsprofiel met nummer

Verse : F	Datum : 5-2-2016	Getekend : tolkamp
Omschrijving : aanpassingen ontwerp		
Verse : E	Datum : 12/5/2012	Getekend : tolkamp
Omschrijving :		
Verse : D	Datum : 7/27/2012	Getekend : nooyh
Omschrijving : aanpassingen hydraulisch ontwerp [3]		
Verse : C	Datum : 6/26/2012	Getekend : nooyh
Omschrijving : aanpassingen hydraulisch ontwerp [2]		
Verse : B	Datum : 6/15/2012	Getekend : nooyh
Omschrijving : aanpassingen hydraulisch ontwerp		
Gecontroleerd : jansen	Vrijgegeven : hoefsloop	

ARCADIS
Hot Rietveld 59a
Postbus 673
7300 AR Apeldoorn
Tel 055 5815 999
Fax 055 5815 599
info@arcadis.nl
www.arcadis.nl

Opdrachtgever : Waterschap Rijn en IJssel	
Ontwerp :	
Project : Vispassage Schipbeek	
Onderwerp : ontwerp Schipbeek Deventer	
Fase : Definitief ontwerp	
Schaal : 1:1000	Divisie : Water & Milieu
Bladformaat : A0A1	Status : Concept
Contractnummer :	Projectleider : Hoefsloop, P
Projectnummer : C01023.000359.0100	Tekeningnummer : 02
	Versie : F

