




voorgevel

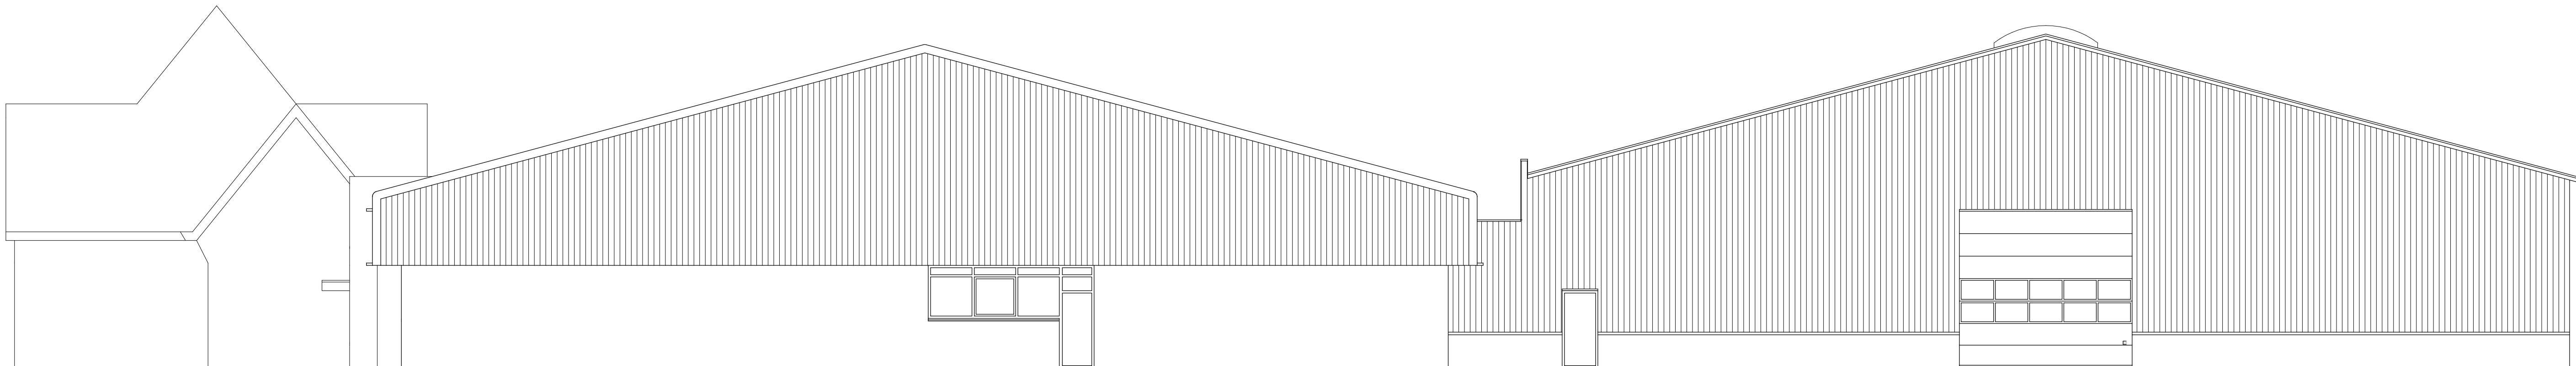


r. zijgevel

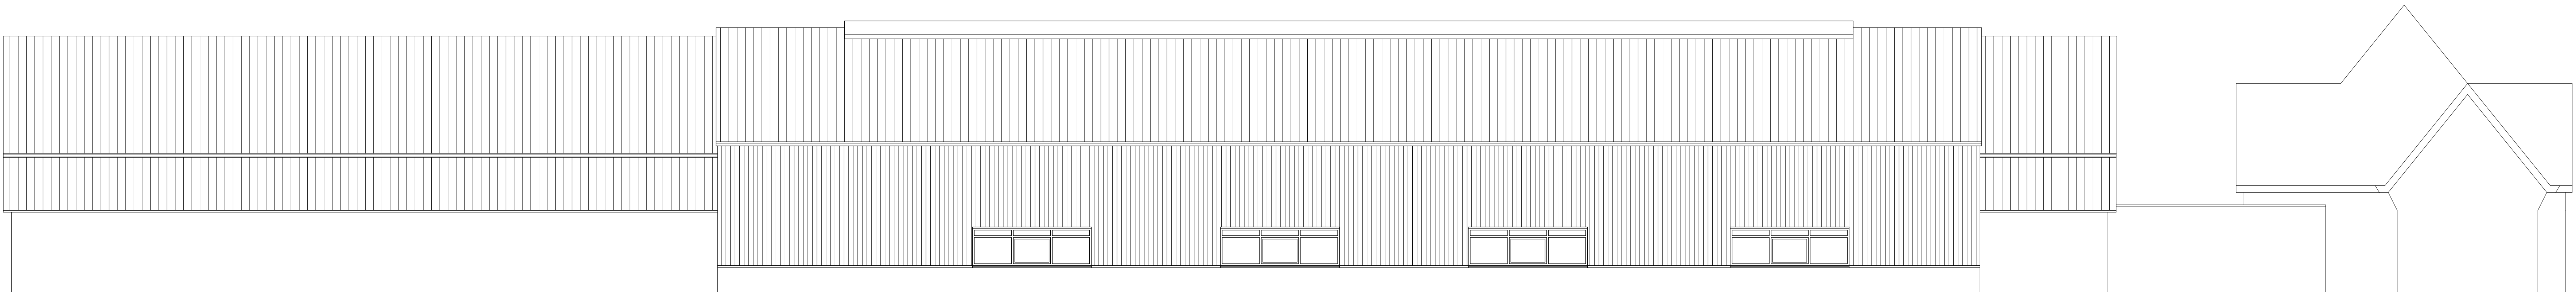

achtergevel

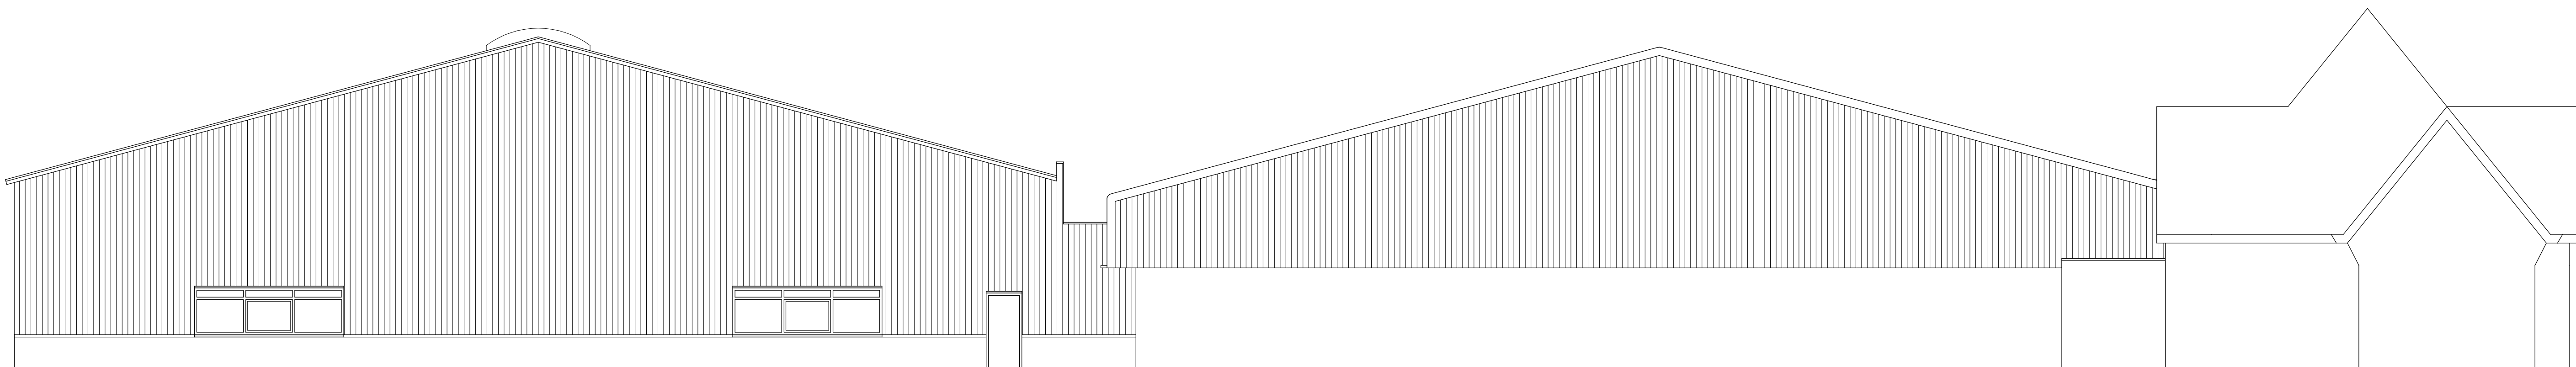

l. zijgevel

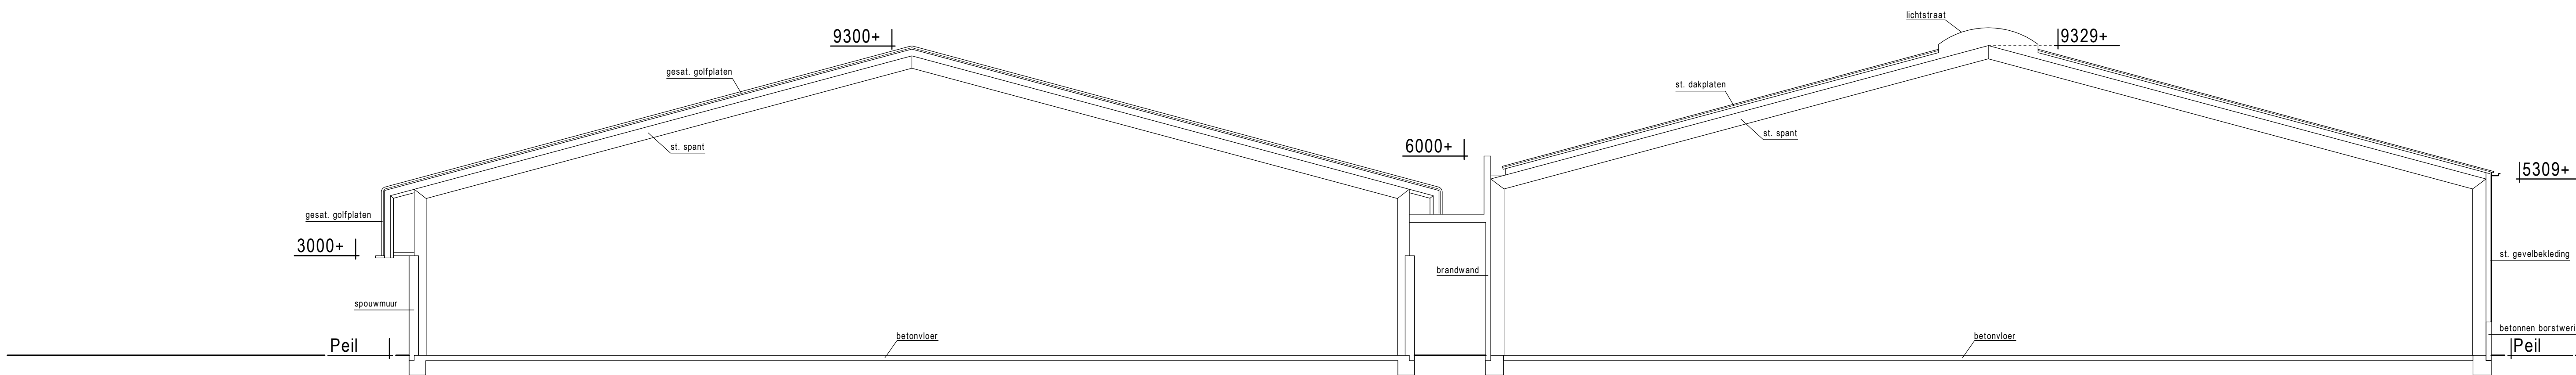

doorsnede

kleuren en materialen aanpassen aan bestaand
aangegeven maten en nivo's in het werk controleren!!