



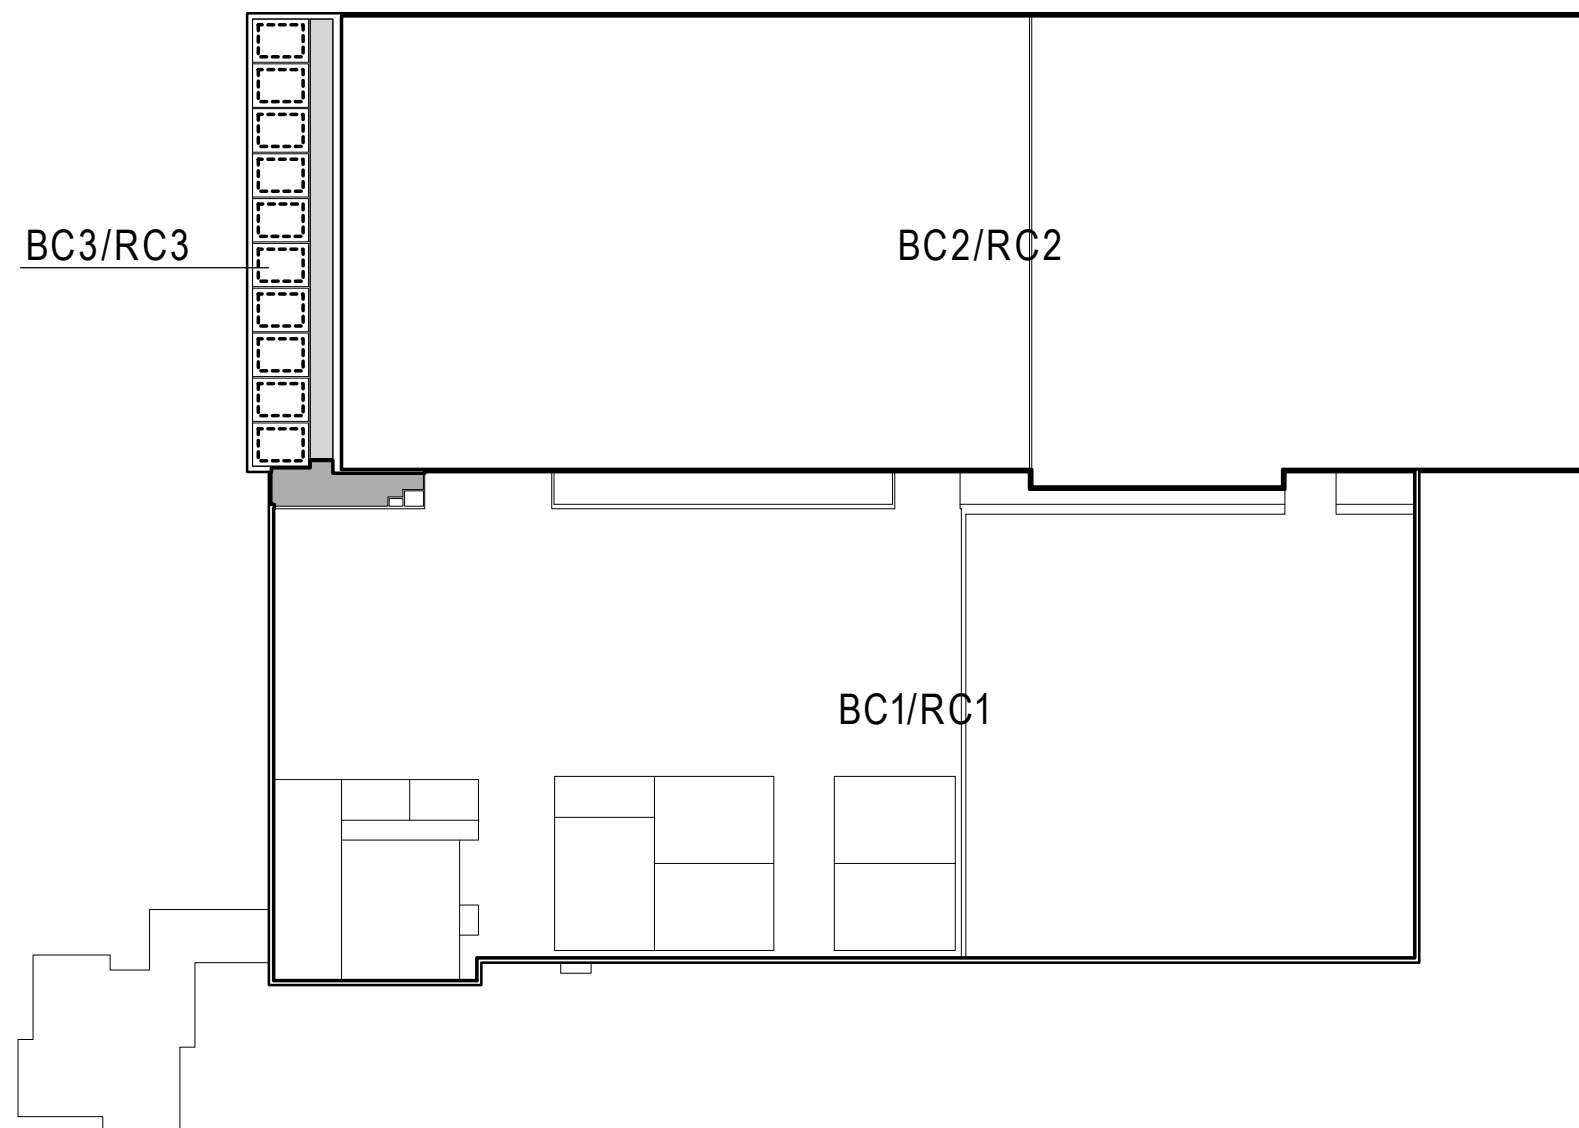

begane grond

-  = BrandCompartment/RookCompartment
-  = Sub-BrandCompartment
-  = rookvrije vluchtroute
-  = brand- en rookvrije vluchtroute

BC1 GO=2401,5m²
BC2 GO=2493,6m²
BC3 GO=181,3m²

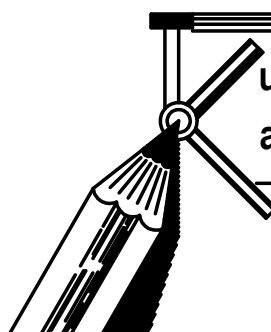

uitbreiding bedrijfsruimte
a.d. groteweg 31 te 't zand

architectenburo jan kramer bv bna
zijperweg 2 1755 nx petten tel. 0226-383138
info@architectenburojankramer.nl

opdr.gever g.p. burger bloembollen bv. groteweg 31 1756 cm 't zand			blad BA.05
ond. bouwaanvraagtekening compartimenten			
get. TT	form. A3	sch. 1:500	werknr. 13-44
dat. 21-01-2014		gew. .	