

DATUM **VERZONDEN 14 MAART 2014**
UW BRIEF VAN 5 februari 2014
UW KENMERK olo1169051
ONS KENMERK VG/U
INGEKOMEN NR. I1400947
ONDERWERP Watervedunning

CONTACTPERSOON S.C.G. Kuijpers
DOORKIESNUMMER 088-9743026
E-MAILADRES b.kuijpers@wshd.nl
BIJLAGEN vergunning met nr. D0025146



waterschap
**Hollandse
Delta**

cc:DA

N.V. HVC
T.a.v. de heer M.C.A. de Kuijper
Jadestraat 1
1812 RD Alkmaar



U1401762

Geachte heer De Kuijper,

Naar aanleiding van uw aanvraag is besloten om N.V. HVC een vergunning te verlenen voor het dempen en graven van oppervlaktewater te Dordrecht. De vergunning met nummer D0025146 treft u als bijlage aan.

De mogelijkheid bestaat dat tegen het besluit bezwaar wordt gemaakt. Ook kan het verzoek worden ingediend om een voorlopige voorziening. Hiervoor verwijzen wij u naar de aandachtspunten die zijn bijgevoegd bij de vergunning.

Met nadruk wijzen wij u erop dat de uitvoering van de werkzaamheden, waartoe vergunning is verleend, gedurende de genoemde bezwaartermijn geheel voor uw risico komt.

Wij adviseren u deze brief bij de vergunning te bewaren. Voorts verzoeken wij u bij correspondentie het nummer van de vergunning te vermelden.

Aan deze vergunning zijn geen leges verbonden.

Heeft u naar aanleiding van deze brief nog vragen, dan kunt u contact opnemen met de medewerker zoals genoemd boven aan deze brief.

Hoogachtend,
namens dijkgraaf en heemraden,

ing. H.A. Zevenbergen-Barendregt
teamleider vergunningverlening

Handelsweg 100
2988 DC Ridderkerk
Postadres Postbus 4103
2980 GC Ridderkerk
telefoon 088 974 30 00
fax 088 974 30 01
internet www.wshd.nl
info@wshd.nl



waterschap
**Hollandse
Delta**

Watervergunning

Aanhef

Dijkgraaf en heemraden van waterschap Hollandse Delta hebben op 5 februari 2014 een aanvraag om een vergunning ontvangen van N.V. HVC te Alkmaar. De aanvraag betreft het uitvoeren van handelingen in een waterstaatswerk of beschermingszone, waarvoor krachtens verordening van het waterschap vergunning is vereist.

Besluit

Gelet op de bepalingen van de Waterwet, de Keur voor waterschap Hollandse Delta 2009, de Algemene wet bestuursrecht en de hieronder vermelde overwegingen besluiten dijkgraaf en heemraden als volgt:

- I De gevraagde vergunning aan N.V. HVC, Jadestraat 1, 1812 RD te Alkmaar, of diens rechtverkrijgende(n), te verlenen. De vergunning betreft het dempen en graven van oppervlaktewater te Dordrecht.
- II De vergunning te verlenen voor onbepaalde tijd voor het hebben en onderhouden van de werken genoemd onder besluit I.
- III De vergunning te verlenen voor de realisatie van de werken genoemd onder besluit I voor een periode van drie jaar, gerekend vanaf het moment dat de vergunning in werking treedt.
- IV Als gevolg van de onder besluit I vergunde werken de desbetreffende beheerregisters aan te passen en tot die tijd dit besluit als kader te stellen voor ligging, vorm, samenstelling en omvang van de betrokken waterstaatswerken en de onderhoudsverplichtingen aan deze waterstaatswerken.
- V De gewaarmerkte tekening zoals opgenomen in bijlage II deel te laten uitmaken van deze vergunning.
- VI Aan de vergunning de opgenomen voorschriften te verbinden.

Ondertekening

Ridderkerk, d.d. 14 MAART 2014

Namens dijkgraaf en heemraden,


ing. I.J. Dekker
afdelingshoofd Vergunningverlening

Legeskosten: nihil

Afschrift

Een afschrift van deze vergunning is gezonden aan het college van burgemeester en wethouders van de Gemeente Dordrecht, p/a Omgevingsdienst ZHZ; algemeen@ozhz.nl

Handelsweg 100
2988 DC Ridderkerk
Postadres Postbus 4103
2980 GC Ridderkerk
telefoon 088 974 30 00
fax 088 974 30 01
internet www.wshd.nl
info@wshd.nl

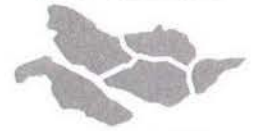

waterschap
**Hollandse
Delta**

Voorschriften

Ten aanzien van de aanvang en voltooiing van de werkzaamheden

1. De aanvang van de werkzaamheden moet tenminste één week van tevoren aan de afdeling Handhaving worden gemeld via het waterschapsloket. Het waterschapsloket is bereikbaar onder telefoonnummer 0900 2005005 (10 ct/min) of per e-mail 2005005@wshd.nl.
2. Voor aanvang van de werkzaamheden dient een naam en telefoonnummer van een contactpersoon, die in geval van calamiteiten door het waterschap bereikt kan worden, te worden gemeld bij het waterschapsloket.
3. Zonder de schriftelijke toestemming van het waterschap mag het werk niet worden gewijzigd, uitgebreid of verwijderd.
4. Indien ten behoeve van onderhoud enige grondroering, ophoging of vernieuwing moet worden gedaan moet tenminste één week van tevoren en anders zo vroeg als mogelijk dit schriftelijk worden gemeld aan de afdeling Handhaving.
5. Schade en onderhoud aan het oppervlaktewaterlichaam, als gevolg van de uitvoering van het werk, blijft gedurende een periode van een jaar na voltooiing van de werken voor rekening van de vergunninghouder.

Ten aanzien van uitvoering en revisie

6. Tijdens de uitvoering van het werk dient een exemplaar van deze vergunning met gewaarmerkte tekeningen op het werk aanwezig te zijn.
7. De werken moeten worden uitgevoerd overeenkomstig de bij deze vergunning behorende en als zodanig gewaarmerkte bijlagen, behoudens de uit de voorschriften voortvloeiende wijzigingen en/of aanvullingen.
8. Ten aanzien van de voorschriften is het ter plaatse geldende leggerprofiel maatgevend. Met dien verstande wanneer het oppervlaktewaterlichaam ruimere afmetingen heeft, van deze ruimere afmetingen moet worden uitgegaan.
9. Tijdens de uitvoering moet op eerste aanwijzing van de afdeling Handhaving in geval van calamiteiten en/of wateroverlast door de vergunninghouder direct alle maatregelen worden genomen die nodig zijn om de lokale waterhuishouding te waarborgen.
10. Indien het waterschap vaststelt dat wijziging van plaats of samenstelling van de krachtens deze vergunning toegestane werken met betrekking tot het waterstaatkundig belang nodig is, moeten deze wijzigingen op eerste aanzegging door de vergunninghouder worden aangebracht of uitgevoerd.
11. De lokale waterhuishouding mag tijdens de uitvoering van de werkzaamheden niet onnodig worden verstoord. Hiertoe moeten afdoende maatregelen getroffen worden.

Ten aanzien van grondroeringen

12. Grondroeringen behoren tot het strikt noodzakelijke te worden beperkt. Eventuele nazakkingen, voor zover die het gevolg zijn van de vergunde werkzaamheden, moeten door en op kosten van de vergunninghouder worden hersteld.
13. Alvorens met graafwerkzaamheden te beginnen moet de vergunninghouder zich ter plaatse op de hoogte stellen van de positie van aanwezige kabels en leidingen.
14. De eventueel overblijvende grond en alle uit ontgravingen komend puin of andere voorwerpen moet door de vergunninghouder worden afgevoerd.



waterschap
**Hollandse
Delta**

Ten aanzien van dempen


15. Er mag niet worden gedempt voordat er compenserend water is gegraven met minimaal dezelfde oppervlakte als het te dempen water (205 m²) in hetzelfde peilgebied en het compenserend water moet in verbinding staan met het oppervlaktewater.
16. Het oppervlaktewaterlichaam moet volledig worden gedempt.
17. Dempingen moeten blijvend tot maaiveldhoogte worden aangelegd.
18. De vergunninghouder moet zorg dragen voor een gelijkwaardige af- en ontwatering van de naast de demping gelegen gronden. Eventuele uitkomende leidingen dienen voldoende te worden verlengd. De onderhoudsplicht van de hiertoe te realiseren voorzieningen ligt bij de vergunninghouder.

Ten aanzien van het te verbreden water

19. De verbreding dient plaats te vinden over een lengte van 145 m en met een minimaal wateroppervlak van 205 m².
20. Het te verbreden oppervlaktewaterlichaam moet worden afgewerkt met taluds die niet steiler zijn dan 2:3 en op doelmatige wijze tegen uitspoeling worden beschermd.

Ten aanzien van de afwerking

21. Als gevolg van de werkzaamheden mag geen grond, bagger of vuil in het water geraken of achterblijven. Direct na gereedkomen van de werkzaamheden, moet ter plaatse het oppervlaktewaterlichaam worden opgeschoond.
22. Direct na de voltooiing van het werk moet het werkterrein in een nette staat en geheel in overeenstemming met de omgeving worden afgewerkt.
23. Losse materialen, planken e.d., die geen deel uitmaken van de werken waarvoor vergunning is verleend, moeten ten genoegen van de afdeling Handhaving worden verwijderd.

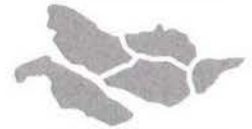

waterschap
**Hollandse
Delta**

Aanvraag en overwegingen

Aanleiding

Voor de aanleg van een leiding is de aanvrager voornemens om een watergang te dempen. Ter compensatie voor het verlies aan bergend vermogen als gevolg van de demping wordt elders een watergang verbreed.

Voor een situatieschets van de locatie van de activiteiten wordt verwezen naar bijlage I.

Handelingen waarvoor vergunning wordt aangevraagd

Voor het uitvoeren van handelingen in waterstaatswerken/wegen en/of beschermingszones is op grond van artikel 4.1.1 van de Keur van waterschap Hollandse Delta 2009 een vergunning vereist.

De werkzaamheden worden uitgevoerd in en nabij oppervlaktewaterlichamen T31811 en T20857. Deze oppervlaktewaterlichamen zijn beide een overige watergang volgens de legger van waterschap Hollandse Delta.

Toetsing van de aanvraag aan de doelstellingen van het waterbeheer

Werken of werkzaamheden worden getoetst aan de doelstellingen van de Waterwet. Deze doelstellingen, die richtinggevend zijn bij de uitvoering van het waterbeheer, zijn als volgt geformuleerd:

- a. voorkoming en waar nodig beperking van overstromingen, wateroverlast en waterschaarste, in samenhang met
- b. bescherming en verbetering van de chemische en ecologische kwaliteit van watersystemen en
- c. vervulling van maatschappelijke functies door watersystemen.

Deze doelstellingen vormen in onderlinge samenhang de basis voor vergunningverlening en zijn geconcretiseerd via wettelijk vastgestelde normen en aanvullend beleid ten aanzien van de veiligheid, waterkwantiteit, waterkwaliteit en maatschappelijke functievervulling door watersystemen. De uitwerking hiervan vindt plaats in aanvullende regelgeving (onder andere de Keur van waterschap Hollandse Delta), in water- en beheersplannen op grond van hoofdstuk 4 van de Waterwet en in beleidsregels.

De vastgestelde normen en beleid zijn richtinggevend bij de toetsing of een aangevraagde handeling verenigbaar is met de doelstellingen voor het waterbeheer. Een vergunning wordt verleend indien werken of werkzaamheden zich niet verzetten tegen de doelstellingen van het waterbeheer en het mogelijk is om de belangen van het waterbeheer door het verbinden van voorschriften en beperkingen voldoende te beschermen.

Aanvragen voor een vergunning op grond van de Keur voor werken en werkzaamheden in en nabij waterstaatswerken worden getoetst op:

- effecten op het falen of verslechteren van de functie van waterstaatswerken en daaruit voortvloeiend het totale watersysteem;
- effecten op de (toekomstige) mogelijkheden van het doelmatig beheer en onderhoud van het waterstaatswerken en beschermingszones.

Overwegingen ten aanzien van het oppervlaktewaterlichaam

Overige watergang T31811 met een wateroppervlak van circa 205 m² wordt volledig gedempt. Ter compensatie voor het verlies aan bergend vermogen als gevolg van de demping wordt overige watergang T20857 verbreed zodat het wateroppervlak ter plaatse met circa 205 m² toeneemt.

Bergingscapaciteit

De te dempen en te verbreden watergang bevinden zich in hetzelfde peilgebied. Daarbij hebben de demping en de verbreding dezelfde oppervlakte zodat het bergend vermogen gelijk blijft. Daarmee leidt het voornemen niet tot negatieve effecten op de lokale waterhuishouding.



waterschap
**Hollandse
Delta**

Waterkwaliteit

De te dempen watergang is aan twee zijden doodlopend en enkel door middel van een duikerverbinding met het watersysteem verbonden. In doodlopende watergangen kan drijfvuil zich ophopen en treedt stilstaand water op, wat leidt tot een afname van het zuurstofgehalte. Op basis van het bovenstaande resulteert het dempen van de doodlopende watergang in positieve gevolgen voor de waterkwaliteit.

Beheer en onderhoud

De te dempen watergang wordt in de bestaande situatie onderhouden door de gemeente Dordrecht. De te verbreden overige watergang wordt zowel in de bestaande als in de nieuwe situatie onderhouden door Rijkswaterstaat. Het voornemen resulteert daarmee niet in een verzwaring van de onderhoudsinspanning voor het waterschap.

Slotoverweging

Bij het naleven van de aan dit besluit verbonden voorschriften en gelet op het individuele belang van de vergunninghouder wordt de inbreuk op het waterstaatswerk aanvaardbaar geacht en zijn er vanuit het waterschap geen bezwaren tegen het verlenen van de gevraagde vergunning.

Procedure

De aanvraag is op 5 februari 2014 in het omgevingsloket, door het waterschap ontvangen en geregistreerd onder nummer I1400947.

De ingediende aanvraag bevat de volgende stukken:

- aanvraagformulier;
- Sportpark Krommedijk Dordrecht, te dempen watergang en compenserend wateroppervlak, RE Rotterdam Engineering BV, tekeningnummer P-13001-3-SV-DT_01, d.d. 16-12-2014, aanpassing 24-12-2014.

De aanvrager is op 18 februari 2014 per e-mail op de hoogte gebracht dat de aanvraag onvoldoende gegevens bevat om in behandeling te kunnen nemen. De ontbrekende gegevens zijn op 19 februari 2014 per e-mail met kenmerk E1401280 ontvangen en bevat de volgende informatie:

- oppervlakte te graven water.

Vervolgens is de aanvrager is op 20 februari 2014 per e-mail en op 24 februari 2014 per brief op de hoogte gebracht dat er nog steeds een aantal gegevens ontbreken aan de aanvraag. De ontbrekende gegevens zijn op 28 februari 2014 per e-mail (met kenmerk E1401549) en op 5 maart 2014 per e-mail (met kenmerk E1401591) ontvangen en bevat de volgende informatie:

- wijze waarop drainage verlegd wordt;
- vergunning van Rijkswaterstaat voor verbreden watergang, nummer RWS-2014/618919I, d.d. 17 februari 2014;
- ontvangstbevestiging aanvraag Omgevingsvergunning gemeente Dordrecht, zaaknummer 1153305, d.d. 11 februari 2014;
- akkoordverklaring Sportbedrijf Dordrecht.

De voorbereiding van deze vergunning heeft conform het gestelde in afdeling 4.1.2 van de Algemene wet bestuursrecht (Awb) plaatsgevonden.




waterschap
**Hollandse
Delta**


Aandachtspunten

- I De vergunninghouder moet er rekening mee houden dat er naast de onderhavige vergunning, voor de handelingen waarop de vergunning betrekking heeft, tevens andere vergunning(en) en/of ontheffing(en) en/of een meldingsplicht vereist kunnen zijn.
- II Het hebben van deze vergunning ontslaat de houder niet van de verplichting om de redelijkerwijs mogelijke maatregelen te treffen teneinde te voorkomen dat derden ten gevolge van het gebruikmaken van de vergunning schade lijden.
- III Indien het vergunningplichtige werk in andere handen mocht overgaan – bijvoorbeeld door verkoop, erfopvolging, overdracht van gebruiksrecht of anderszins – moet wijziging van de tenaamstelling van de vergunning schriftelijk worden aangevraagd bij het college van dijkgraaf en heemraden van waterschap Hollandse Delta. Het verzoek moet worden gedaan binnen vier weken na de rechtsopvolging.
- IV Op grond van de Algemene wet bestuursrecht kan een (rechts)persoon, wiens belang rechtstreeks bij de vergunning is betrokken, gedurende een periode van zes weken vanaf de dag na bekendmaking, tegen dit besluit een bezwaarschrift indienen. Het bezwaarschrift moet worden gericht aan college van dijkgraaf en heemraden van waterschap Hollandse Delta, Postbus 4103, 2980 GC Ridderkerk
- V De vergunning treedt in werking na bekendmaking. Op grond van artikel 6:16 Algemene wet bestuursrecht schorst het bezwaar de werking van dit besluit niet. Gelet hierop kan, na indiening van het bezwaarschrift, gedurende de bezwaartermijn ook een verzoek om een voorlopige voorziening worden ingediend op grond van artikel 8:81 Algemene wet bestuursrecht. In geval een voorlopige voorziening wordt ingediend, treedt de vergunning niet in werking voordat op dit verzoek is beslist. Het verzoek tot het treffen van een voorlopige voorziening moet worden gericht aan de Voorzieningenrechter van de sector bestuursrecht van de Rechtbank Rotterdam, Postbus 50950, 3007 BL Rotterdam of digitaal via <http://loket.rechtspraak.nl/bestuursrecht>.


Wij verzoeken u vriendelijk om een afschrift van het verzoek tot het treffen van een voorlopige voorziening toe te zenden aan het college van dijkgraaf en heemraden van waterschap Hollandse Delta, Postbus 4103, 2980 GC Ridderkerk.
- VI Voor vragen omtrent deze vergunning kunt u contact opnemen met het waterschap via het waterschapsloket op nummer 0900 2005 005 (10 ct/min).

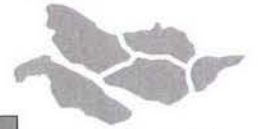


Bijlage I Locatie projectgebied

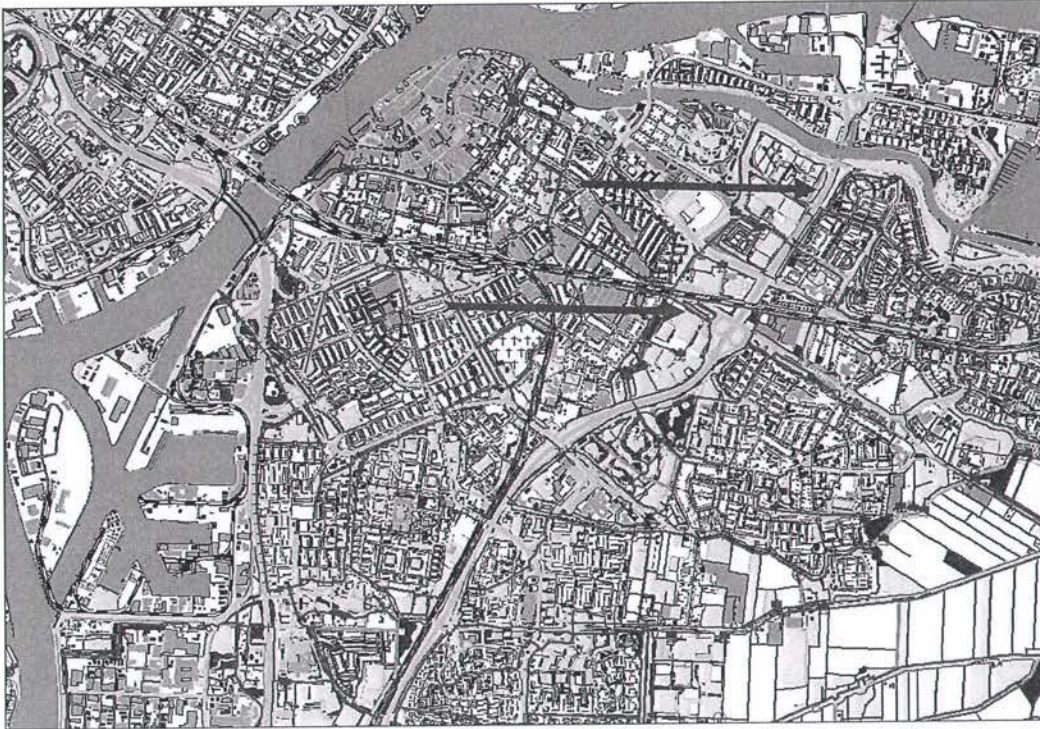

waterschap
**Hollandse
Delta**

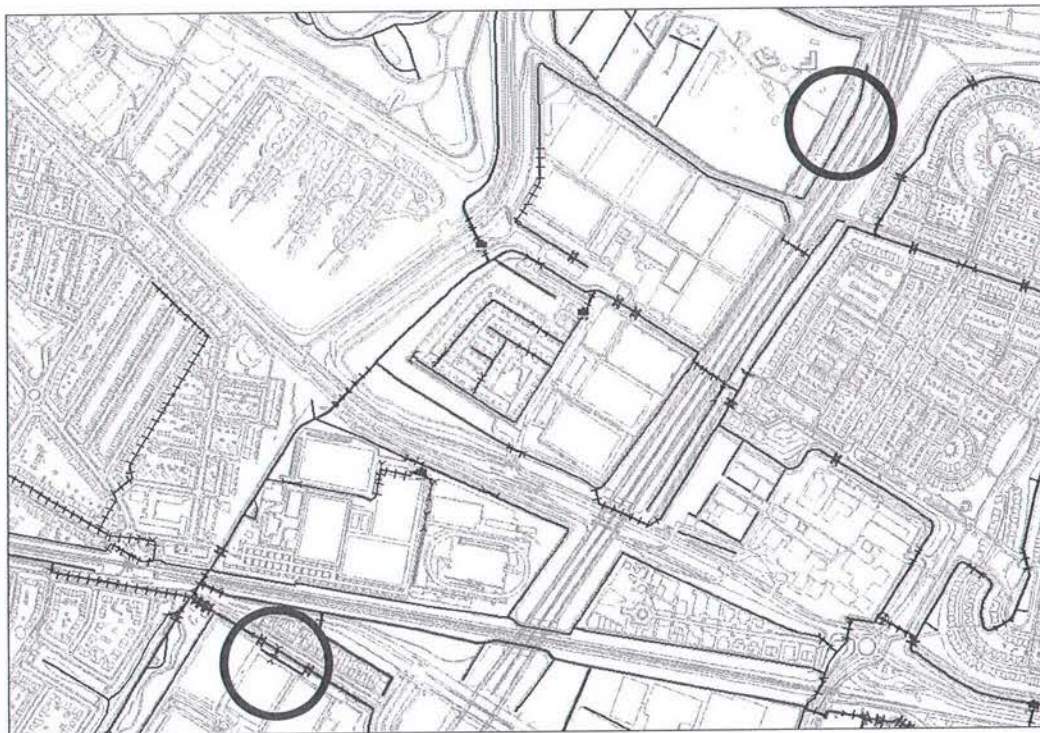


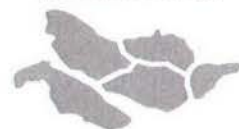


waterschap
**Hollandse
Delta**

Bijlage II Gewaarmerkte tekeningen


- Sportpark Krommedijk Dordrecht, te dempen watergang en compenserend wateroppervlak, RE Rotterdam Engineering BV, tekeningnummer P-13001-3-SV-DT_01, d.d. 16-12-2014, aanpassing 24-12-2014 met kenmerk I1400947;
- vergunning van Rijkswaterstaat voor verbreden watergang, nummer RWS-2014/618919I, d.d. 17 februari 2014 met kenmerk E1401549;
- ontvangstbevestiging aanvraag Omgevingsvergunning gemeente Dordrecht, zaaknummer 1153305, d.d. 11 februari 2014 met kenmerk E1401591;
- akkoordverklaring Sportbedrijf Dordrecht met kenmerk E1401591.

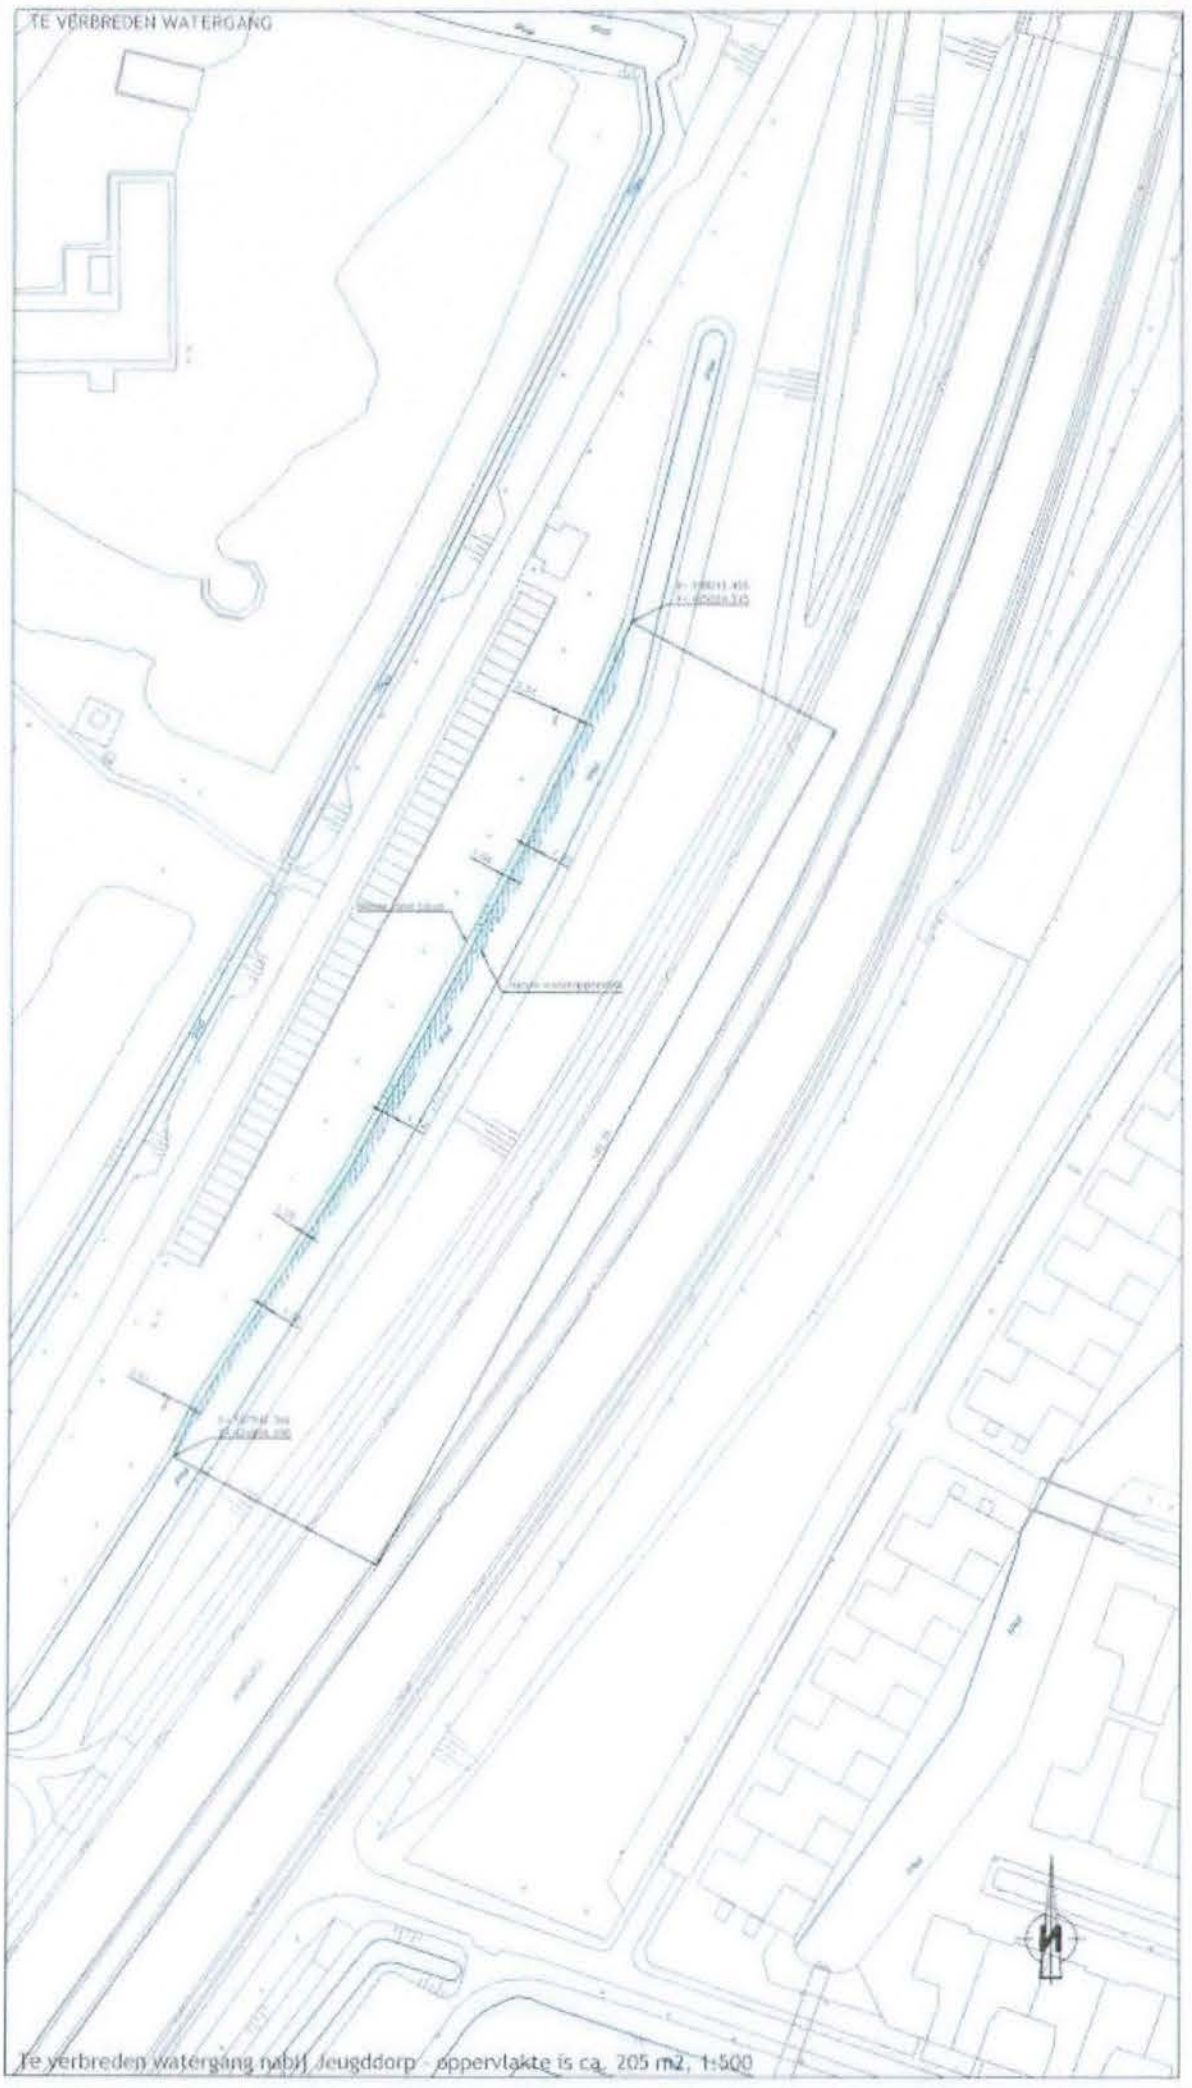

Te verbreden watergang nabij Jeugdorp - oppervlakte is ca. 205 m², 1:500

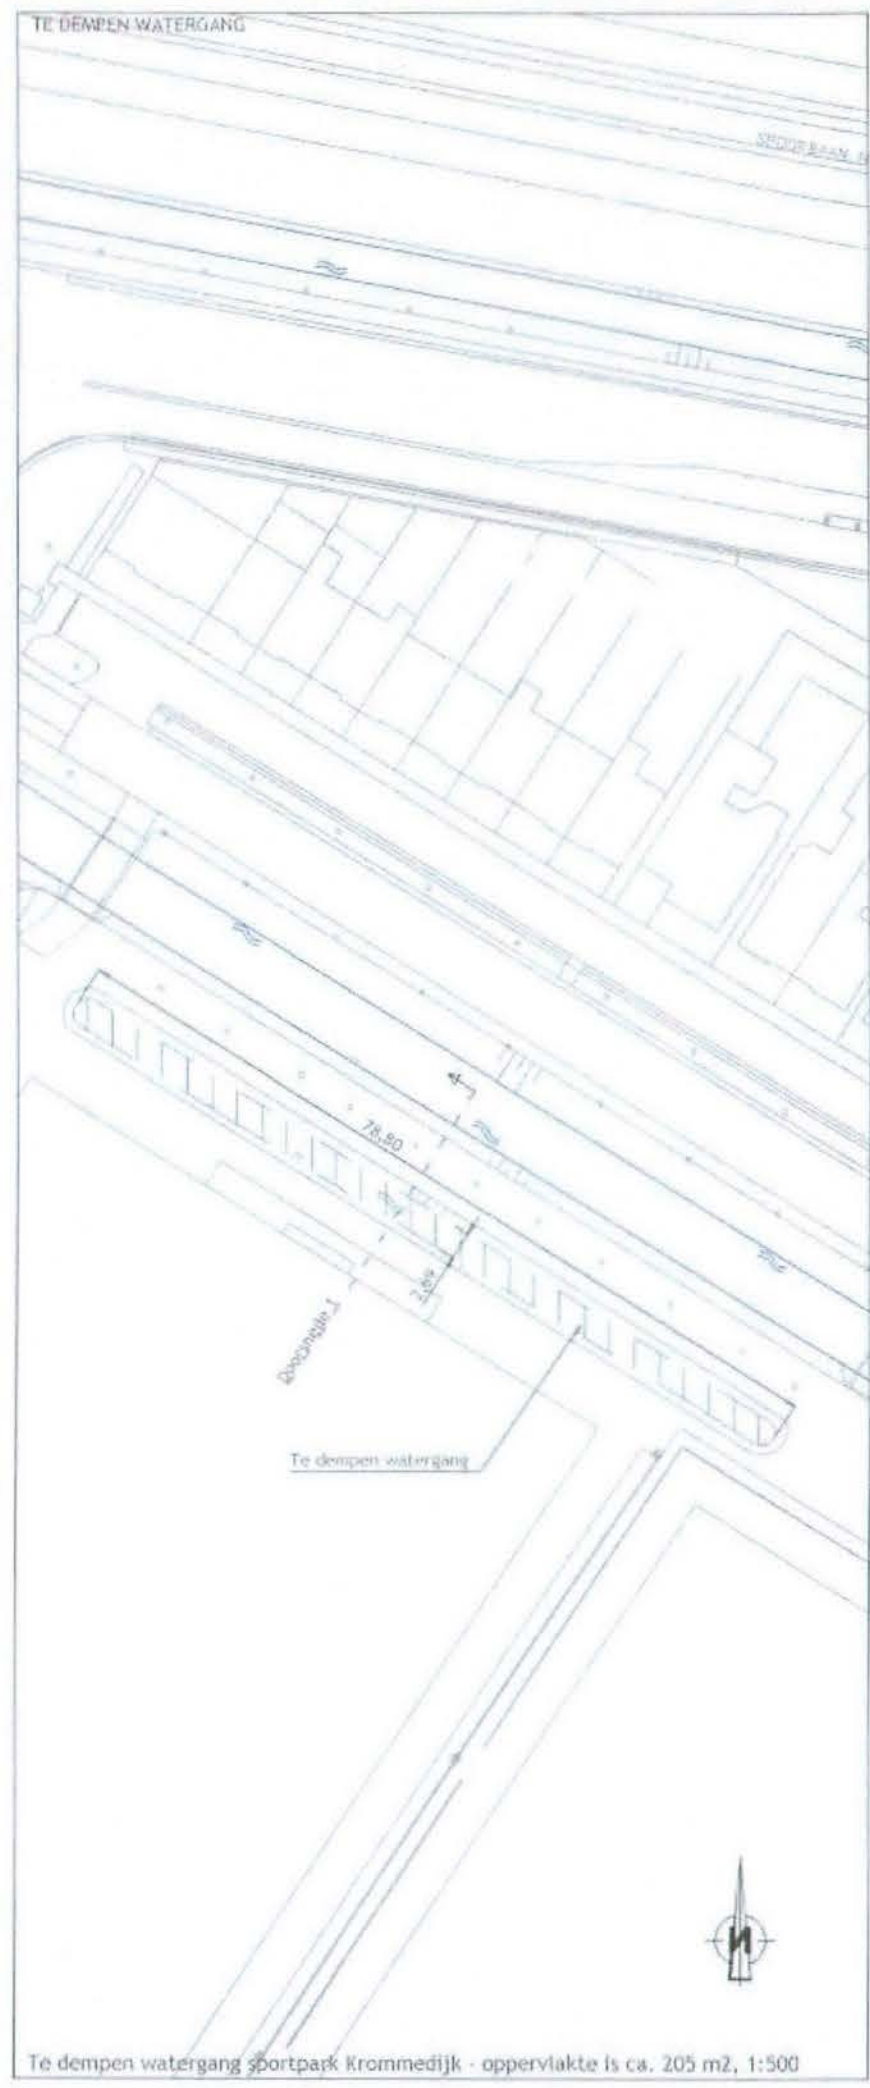

Te dempen watergang sportpark Krommedijk - oppervlakte is ca. 205 m², 1:500

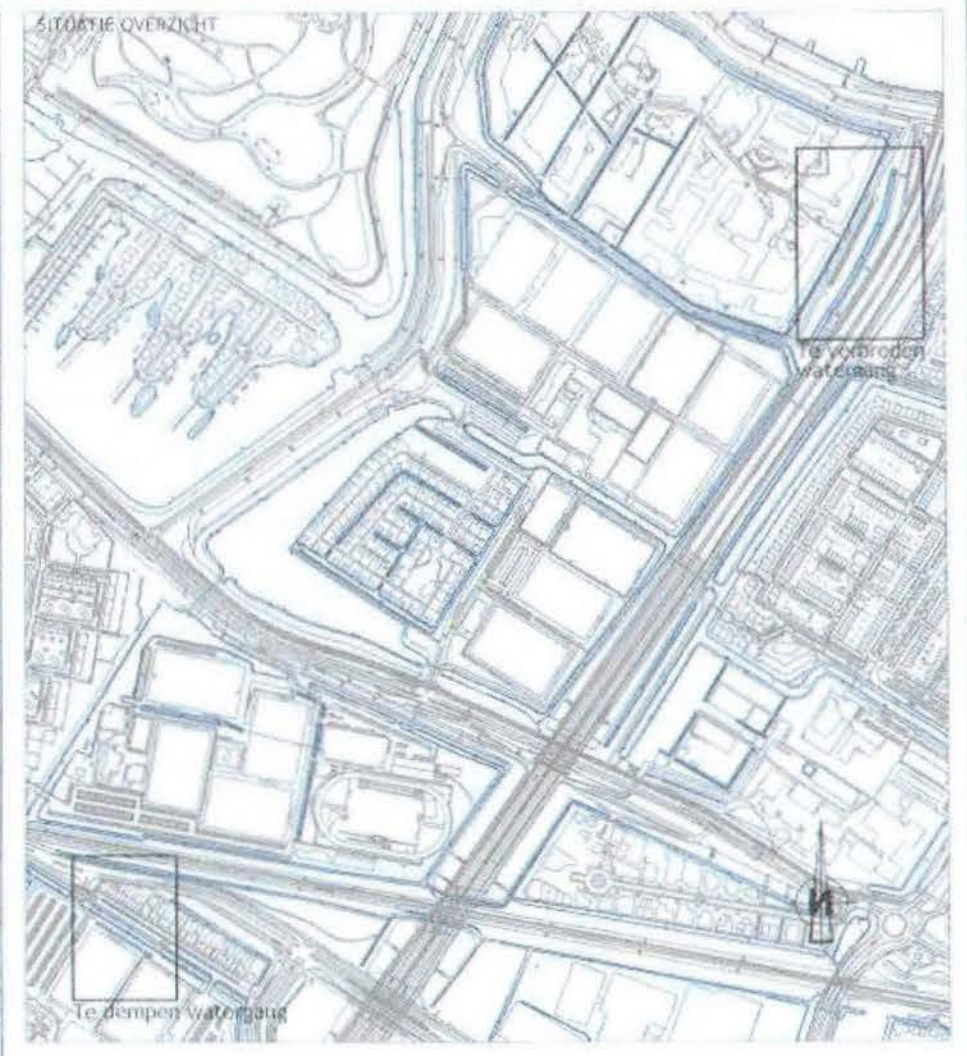

LEGENDA K&L

- WATERLIJN NIEUW
- WATERLIJN TE VERVALLEN
- /// WATEROPPERVLAK NIEUW
- /// WATEROPPERVLAK TE VERVALLEN
- WATERLIJN BESTAAND
- TALLIEN NIEUW
- TALLIEN TE VERVALLEN

Waterschap Hollands Noordoost
11400947
 IX

ALLE VERMELDE MATEN ZIJN INDICATIEF, HIERAAN KUNNEN GEEN RECHTEN WORDEN ONTLEEND.

C	
b	
a	
0	Voor vergunning 24-12-2013
Voor: Omschrijving	datum

Rotterdam Engineering BV
 Willemskade 18-C
 3016 DL Rotterdam
 Postbus 23155
 3001 KD Rotterdam

www.rotterdamengineering.nl
 info@rotterdamengineering.nl
 010 - 22 64 935

HVC - Tracédeel 3-A

Sportpark Krommedijk, Dordrecht
 Te dempen watergang en compenserend wateroppervlak

Formaat : A2
 Schaal : 1:500, 1:200

Getekend : R. Konings 16-12-2013	Gecontroleerd : R. Grotens 16-12-2013	Tekeningnr. : P-13001-3-SV-DT_01 Projectcode - Soort - Volgnr.
--	---	--

E 1401591

Betreft: akkoord Sportbedrijf met dempen watergang en aanpassingen drainage t.b.v. de aanleg warmteleidingen HVC

HVC is voornemens een warmtenet aan te leggen in Dordrecht. Een deel van het warmtenet is gelegen op het sportpark Krommedijk. Ten behoeve van de aanleg van de warmteleidingen dient een watergang te worden gedempt. Het betreft de watergang gelegen achter de voetbalvelden, parallel aan de Reeweg Oost.

De drainage van de voetbalvelden voert af op de watergang. Om de afwatering van de velden te garanderen zal er een aanpassing worden gedaan aan het drainagesysteem.

Voor het dempen van de watergang is een omgevingsvergunning aangevraagd. Deze vergunningsaanvraag wordt onder andere behandeld door het Waterschap Hollandse Delta. Om de vergunning te kunnen verlenen hebben zij gevraagd om een akkoordverklaring van de grondeigenaar (gemeente Dordrecht).

De aanleg van de warmteleidingen, het dempen van de watergang en aanpassingen aan de drainage zijn in het voortraject besproken met het Sportbedrijf. Het Sportbedrijf is akkoord met het dempen van de watergang.

Naam SPORTBEDRIJF DORDRECHT
H.A. BRONKHORST

Bedrijf en functie BEDRIJFSLEIDER ACCOMMODATIES.

Datum 4-03-2014

Handtekening  _____

E 140154g



Rijkswaterstaat
Ministerie van Infrastructuur en Milieu

Inkomende post

18 FEB 2014

HVC

Retouradres Postbus 556 3000 AN Rotterdam

HVC N.V.
Postbus 9199
1800 GD ALKMAAR

**Rijkswaterstaat
West-Nederland Zuid**

Boompjes 200
3011 XD Rotterdam
Postbus 556
3000 AN Rotterdam
T 088 797 15 00
F 010 402 70 81
E vergunningen.wnz@rws.nl
www.rijkswaterstaat.nl

Contactpersoon
mw. A.A. Vissers
T 06 50 12 71 57

Ons kenmerk
RWS-2014/6919

Uw kenmerk

Bijlage(n)
2

Datum **17 FEB. 2014**
Onderwerp Toezending definitief besluit met
zaaknummer 028.0957.A.wtw16964

Geachte heer/mevrouw,

Hierbij zend ik u de vergunning op grond van de Wet beheer rijkswaterstaatswerken voor het verbreden van de watergang langs de rijksweg N3 tussen hmp 3,45 en 3,7 rechts, in de gemeente Dordrecht.

Voor de inhoud van de vergunning en de mogelijkheid tot het maken van bezwaar tegen deze vergunning verwijs ik u naar de bijlage(n).

Bijgaand doe ik u het meldingsformulier voor de aanvang en beëindiging van de werkzaamheden toekomen. Tenminste vijf werkdagen voordat met de werkzaamheden wordt begonnen en tenminste twee werkdagen voordat de werkzaamheden beëindigen, moet de vergunninghouder van het voornemen daartoe schriftelijk, onder opgave van dag en uur, kennis hebben gegeven aan mevrouw Vissers van de afdeling Vergunningen van Rijkswaterstaat West Nederland Zuid.

Zodra blijkt dat de werkzaamheden niet op het in vorige lid genoemde tijdstip kunnen beginnen of beëindigen, moet de vergunninghouder daarvan zo spoedig mogelijk, doch binnen 24 uur, kennis geven aan vorengenoemde medewerker, telefonisch bereikbaar onder nummer 06 50 12 71 57.

Mocht u nog vragen hebben, dan kunt u contact opnemen met mevrouw Vissers, telefonisch bereikbaar onder nummer 06 50 12 71 57.

Hoogachtend,
DE MINISTER VAN INFRASTRUCTUUR EN MILIEU,
namens deze,
afdelingshoofd Vergunningen
Rijkswaterstaat West-Nederland Zuid

mw. ir. A.H. Bos-Massop

Expeditie

Rotterdam Engineering
T.a.v. de heer R. Grotens
Postbus 23155
3001 KD ROTTERDAM

Rijkswaterstaat
West-Nederland Zuid

Datum

Ons kenmerk
RWS-2014/6919



beschikking

Datum	17 FEB. 2014
Nummer	RWS-2014/6919 I
Onderwerp	Vergunning voor het verbreden van de watergang langs de rijksweg N3 tussen hmp3,45 en 3,7 rechts, in de gemeente Dordrecht. Zaaknummer 028.0957.A.wtw16964

Met 1 tekening met kenmerk P-13001-3-SV-DT_01

DE MINISTER VAN INFRASTRUCTUUR EN MILIEU

AANHEF

Op 13 januari heeft Rotterdam Engineering namens HVC N.V. (adres: Postbus 9199, 1800 GD Alkmaar) een aanvraag ingediend om vergunning ingevolge de Wet beheer rijkswaterstaatswerken voor het verbreden van de watergang langs de rijksweg N3 tussen hmp3,45 en 3,7 rechts, in de gemeente Dordrecht.

Deze aanvraag is door Rijkswaterstaat ontvangen op 13 januari 2014 en ingeschreven onder zaaknummer 028.0957.A.wtw16964.

BESLUIT

Gelet op de bepalingen van de Wet beheer rijkswaterstaatswerken, de Algemene wet bestuursrecht en de hieronder vermelde overwegingen besluit ik aan HVC N.V., hierna genoemd 'de vergunninghouder' alsmede aan diens rechtverkrijgenden vergunning te verlenen als bedoeld in artikel 2, eerste lid, van de Wet beheer rijkswaterstaatswerken voor het verbreden van de watergang langs de rijksweg N3 tussen hmp3,45 en 3,7 rechts, in de gemeente Dordrecht.

VOORSCHRIFTEN

- 1. Plaatsbepaling**
De werken mogen worden gemaakt en behouden zoals is aangegeven op de bij deze vergunning behorende tekening nr. P-13001-3-SV-DT_01.
- 2. Aanvang werkzaamheden**
 - 2.1** Na ontvangst van de vergunning, tenminste vijf werkdagen voordat met de werkzaamheden wordt begonnen, dient de vergunninghouder een planning op te sturen met de gewenste startdatum en de duur van de werkzaamheden. Deze planning kan verzonden worden naar Rijkswaterstaat West-Nederland Zuid, district Zuid te bereiken onder het volgende e-mailadres: vergunningenwaarden@rws.nl

2.2 Tevens dient de vergunninghouder in overleg met eerder genoemde afdeling de zogenaamde 'nulsituatie' van de locatie aan de hand van foto's te worden vastgesteld.

Datum

2.3 Zodra blijkt dat de werkzaamheden niet op het in het eerste lid genoemde tijdstip kunnen beginnen, moet de vergunninghouder daarvan zo spoedig mogelijk, doch binnen 24 uur kennis geven.

Nummer
RWS-2014/6919 I

2.4 Voor aanvang van de werkzaamheden dient u dit af te stemmen met onze onderhoudsaannemer (contactgegevens: firma De Jong, Postbus 91, 4153 ZH Beesd, telefoon 0345 68 45 90).

3. Verkeershinder

De vergunninghouder moet de werkzaamheden zodanig uitvoeren, dat geen hinder en gevaar voor het verkeer ontstaat.

4. Waterafvoer

De waterafvoer, inclusief de afwatering van de toe- en afvoerwegen, moet te allen tijde ongehinderd kunnen plaatsvinden.

5. Uitvoering werkzaamheden

5.1 De vergunninghouder dient zelf onderzoek te doen naar eventueel aanwezige kabels, leidingen en andere werken en vervolgens Rijkswaterstaat te vrijwaren van aansprakelijkheid van eventueel ontstane schade hieraan.

5.2 Door of namens Rijkswaterstaat kunnen met betrekking tot de werkzaamheden aanwijzingen worden gegeven ter bescherming van betrokken belangen.

De vergunninghouder moet de gegeven aanwijzingen terstond opvolgen.

5.3 Alle krachtens deze vergunning te verrichten werkzaamheden moeten, onafgebroken worden voortgezet.

5.4 De vergunninghouder dient tijdens de werkzaamheden zorg te dragen voor een goede instandhouding van de aanwezige waterstaatswerken. Hierbij dient de vergunninghouder er voor te zorgen dat het waterstaatswerk geen nadelige gevolgen ondervindt.

5.5 Indien het werk gereed is, dient dit gemeld te worden aan Rijkswaterstaat.

5.6 Indien de vergunninghouder geen gebruik meer wenst te maken van de vergunning dient hij een verzoek tot intrekking van de vergunning in te dienen. De hierbij reeds aangelegde werken dienen op kosten van de vergunninghouder te worden verwijderd. Tevens dienen de gronden weer in oorspronkelijk staat te worden gebracht.

5.7 Na afloop van de werkzaamheden dienen de rijksgronden weer in de oorspronkelijke staat te worden teruggebracht.

6. Bescheiden die tijdens de uitvoering op het werk aanwezig moeten zijn

Van alle op de werkzaamheden betrekking hebbende documenten, zoals de vergunning, tekeningen, rapporten, berekeningen en uitvoeringsconstructies moet tenminste een exemplaar voortdurend op het werk aanwezig zijn.



7. Rooien van bomen, beplantingen

- 7.1 Verwijderde of vernielde bomen/beplantingen moeten door vergunninghouder worden herplant of door gelijkwaardige nieuwe aanplant worden vervangen.
- 7.2 Het rooien van de bomen en beplantingen mag uitsluitend geschieden in aanwezigheid van een ambtenaar van Rijkswaterstaat. De aanwijzingen, die deze ambtenaar ter zake het rooien geeft, moeten nauwkeurig en stipt worden opgevolgd.

Datum

Nummer
RWS-2014/6919 I

8. Calamiteiten en andere direct ingrijpen vorderende voorvallen

Van calamiteiten en gebreken en andere onvolkomenheden moet onmiddellijk melding worden gemaakt aan de Verkeerscentrale (telefoon 010 503 21 50). In de hiervoor bedoelde gevallen dient de vergunninghouder alle maatregelen te treffen, die zowel in het belang van een vlotte en veilige verkeersafwikkeling als in het belang van de instandhouding van het betrokken waterstaatswerk noodzakelijk zijn.

9. Wijze van transport en opslag van bouwstoffen en materialen

Bouwstoffen, materiaal en materieel moeten zodanig worden/zijn opgeslagen en geplaatst, dat geen gevaar en hinder voor verkeer ontstaat. Voor de aan- en afvoer van materiaal en materieel mag geen gebruik worden gemaakt van de vluchtstroken of aangrenzende (weg)bermen van de rijksweg.

10. Verkeersmaatregelen

Verkeersmaatregelen dienen door en op kosten van de vergunninghouder te worden getroffen.

Het totale plan voor verkeersmaatregelen dient minimaal 16 dagen voor de datum van aanvang van de uitvoering van de werkzaamheden, ter goedkeuring te worden ingediend bij het Verkeersloket, te bereiken onder telefoonnummer 010 208 05 00 of via verkeersloketzuidholland@rws.nl.

Verkeersmaatregelen dienen in overeenstemming te zijn met:

- a. CROW-publicatie 96a, Richtlijnen voor maatregelen bij werken in uitvoering op autosnelwegen, alsmede de aanvulling "Kleinschalige activiteiten op en langs de vluchtstrook" d.d. maart 1999;
- b. de 2^e, geheel herziene, druk van CROW-publicatie 96b, Maatregelen bij werken in uitvoering op niet-autosnelwegen en wegen binnen de bebouwde kom - (Voorlopige) richtlijnen.

Deze publicaties zijn verkrijgbaar bij de Stichting CROW te Ede.

Alle door de vergunninghouder te gebruiken hulpmiddelen ten behoeve van het treffen van verkeersmaatregelen dienen uniform te zijn.

Verkeers- c.q. tekstborden, die tijdelijk geen dienst behoeven te doen, dienen te worden verwijderd, afgedekt of weggedraaid en op het tijdstip dat deze weer nodig zijn, te worden herplaatst, de afdekking dient verwijderd te worden en de borden dienen te worden teruggedraaid.

De vergunninghouder mag pas dan met de uitvoering van het werk beginnen, nadat de verkeersmaatregelen zijn getroffen.

De werknemers die bij de plaatsing van de verkeersmaatregelen zijn betrokken dienen in het bezit te zijn van het certificaat "Verkeersmaatregelen bij werken in uitvoering" (voor autosnelwegen) van de PBNA of een gelijkwaardig certificaat te bezitten.

Datum

Nummer
RWS-2014/6919 I

De vergunninghouder moet tijdens en buiten werktijden zorg dragen voor het onderhoud van en de controle op de getroffen verkeersmaatregelen.

11. Veiligheidskleding tewerkgestelde personen

Degenen, die zich wegens het maken en het onderhouden van het werk buiten enig voertuig op of langs de rijksweg bevinden, zijn verplicht veiligheidskleding te dragen, die is uitgevoerd in fluorescerend oranje-rode kleur, waarop retro-reflecterende zilverkleurige banden zijn aangebracht. De kleding dient in zodanige staat te verkeren, dat de waarneembaarheid in alle gevallen voldoende gewaarborgd is. De veiligheidskleding dient te voldoen aan de eisen zoals die zijn beschreven in de "Richtlijnen en Specificaties voor Veiligheidskleding bij wegwerkzaamheden", verkrijgbaar bij het Ministerie van Infrastructuur en Milieu.

12. Revisietekeningen

Binnen vier weken na de datum van afronding van de werkzaamheden dient op de tekeningen, welke bijgevoegd waren bij de vergunningaanvraag, revisie uitgevoerd te worden volgens het RTW (Richtlijnen Tekeningenwerk Waterstaat). Deze tekeningen dienen digitaal in Autocad formaat te worden aangeleverd. De tekeningen dienen geopend te kunnen worden in Autocad versie 2005 zonder gebruikmaking van andere hulpprogramma's. Daarnaast dienen de tekeningen te voldoen aan één van de volgende formaten: A4, A3, A2, A1 of A0.

Tevens dient de vergunninghouder de tekeningen in pdf per e-mail te zenden naar de contactpersoon genoemd in de bijgaande brief.

Wanneer de vergunninghouder verzuimt revisiegegevens aan te leveren binnen de voorgeschreven termijn zal ik hiertegen optreden middels de mij ter beschikking staande dwangmiddelen.

Nadere informatie over de RTW kunt u vinden op het volgende internetadres: (Richtlijnen Tekeningenwerk Waterstaat)

<http://www.rws.nl/rws/bwd/home/www/cgi-bin/index.cgi?site=5>



OVERWEGINGEN

Vereiste van vergunning

Op grond van het bepaalde in artikel 2, eerste lid, van de Wet beheer rijkswaterstaatswerken is het verboden zonder vergunning gebruik te maken van een waterstaatswerk door anders dan waartoe het is bestemd,

- a. daarin, daarop, daaronder of daarover werken te maken of te behouden;
- b. daarin, daaronder of daarop vaste stoffen of voorwerpen te storten, te plaatsen of neer te leggen of te laten staan of liggen.

Datum

Nummer
RWS-2014/6919 I

BELANGENAFWEGING EN MOTIVERING

Betrokken belangen

Bij het realiseren van de activiteiten waarvoor vergunning wordt aangevraagd spelen in dit verband de volgende belangen een rol:

- het beheersbelang, te weten de bescherming van waterstaatswerken en de verzekering van het veilig en doelmatig gebruik van die werken, met inbegrip van het belang van verruiming of wijziging anderszins van die werken;
- het belang dat de aanvrager heeft, te weten het voldoen aan de eisen ten aanzien van watercompensatie;
- De belangen van derden worden, voor zover bekend, niet geschaad.

Motivering

Uit het oogpunt van een goede waterhuishouding is het noodzakelijk watercompensatie te doen. De gevraagde locatie voldoet goed aan de gestelde eisen. Het verbreden van de watergang is uit oogpunt van een doelmatig gebruik van het waterstaatswerk toelaatbaar, terwijl het veilig gebruik van het werk verzekerd blijft.

Slotoverweging

Uit het onderzoek, ingesteld naar de bij de vergunningverlening betrokken belangen, is aldus niet gebleken dat de vergunning, mede gelet op de daaraan te verbinden voorschriften, moet worden geweigerd.

PROCEDURE

Door mij is geen openbare voorbereidingsprocedure gevolgd als bedoeld in de Algemene wet bestuursrecht. Reden hiervan is, dat ik ervan uitga dat belanghebbenden door dit besluit redelijkerwijs niet in hun rechten worden aangetast.

ONDERTEKENING

DE MINISTER VAN INFRASTRUCTUUR EN MILIEU,
namens deze,
afdelingshoofd Vergunningen
Rijkswaterstaat West-Nederland Zuid

mw. ir. A.H. Bos-Massop

MEDEDELINGEN

Informatie

Voor nadere informatie over dit besluit kunt u terecht bij de hiervoor vermelde contactpersoon.

Datum

Nummer
RWS-2014/6919 I

Bezwaar

Op grond van de Algemene wet bestuursrecht kunt u tegen dit besluit schriftelijk bezwaar maken binnen zes weken na de dag waarop het is bekendgemaakt. Het bezwaarschrift moet worden gericht aan de minister van Infrastructuur en Milieu, p/a de hoofdingenieur-directeur van Rijkswaterstaat West-Nederland Zuid, t.a.v. de afdeling Werkenpakket, Postbus 556, 3000 AN Rotterdam.

Het bezwaarschrift moet zijn ondertekend en tenminste bevatten:

- a. uw naam en adres;
- b. de dagtekening;
- c. de vermelding van dit besluit (kopie bijvoegen);
- d. de gronden van het bezwaar (motivering).

Let op: een per e-mail toegezonden stuk geldt niet als bezwaarschrift.

Voorlopige voorziening

Gelijktijdig met of na de indiening van het bezwaarschrift kunt u - bij een spoedeisend belang - verzoeken om het treffen van een voorlopige voorziening. Dit verzoek moet worden gericht aan de Voorzieningenrechter van de Rechtbank (Sector Bestuursrecht) in uw regio.

Het verzoek moet zijn ondertekend en tenminste bevatten:

- a. uw naam en adres;
- b. de dagtekening;
- c. de vermelding van dit besluit (kopie bijvoegen);
- d. de gronden van het verzoek (motivering).

Stuur bovendien een kopie van het bezwaarschrift mee.

Het verzoek kan ook worden gedaan via de site <http://loket.rechtspraak.nl/bestuursrecht>. Daarvoor moet u wel beschikken over een elektronische handtekening (DigiD). Kijk op de site voor de precieze voorwaarden.

Kosten

Voor de behandeling van het verzoek om een voorlopige voorziening wordt een bedrag aan griffierecht geheven. De griffier van de rechtbank zal u daar na indiening op wijzen en u berichten binnen welke termijn en op welke wijze het bedrag moet worden voldaan.

Aanspraken wegens schade

Alle werken of eigendommen van de Staat, welke ten gevolge van het gebruik van deze vergunning mochten worden beschadigd, moeten door en op kosten van de vergunninghouder worden hersteld, bij gebreke waarvan deze de bevoegdheid heeft het nodige te doen verrichten op kosten van de vergunninghouder. Onverminderd het vorenstaande heeft de Staat de bevoegdheid van de vergunninghouder te vorderen, dat de ontstane schade geheel of gedeeltelijk in geld wordt vergoed.



Rechtsopvolging

Van iedere overgang van deze vergunning naar rechtverkrijgenden moet mededeling worden gedaan aan de hoofdingenieur-directeur van Rijkswaterstaat West-Nederland Zuid (adres: Postbus 556, 3000 AN Rotterdam).

Datum

Nummer
RWS-2014/6919 I

Inspanningsverplichting

De verlening van deze vergunning ontslaat de vergunninghouder niet van de plicht om de redelijkerwijs mogelijke maatregelen te nemen, teneinde te voorkomen dat het vergunningverlenende orgaan, dan wel derden, ten gevolge van het gebruikmaken van de vergunning schade lijden.

Overige vergunningsvereisten

Voorts wordt de aandacht gevestigd op de omstandigheid, dat naast de in deze beschikking verleende vergunning, voor de handelingen, waarop de vergunning betrekking heeft, tevens vergunning en/of ontheffing vereist kan zijn op grond van andere wetten en/of verordeningen dan waarop deze beschikking steunt.

Privaatrechtelijke toestemming

Naast de vergunning heeft u voor het gebruik van Staatsgrond en -water nog toestemming nodig van het Rijksvastgoed- en Ontwikkelingsbedrijf (RVOB). Ik wijs u er op dat het RVOB aan een dergelijke privaatrechtelijke regeling nog nadere voorwaarden kan stellen, waaronder het betalen van een (marktconforme) gebruiksvergoeding. Pas op het moment dat een privaatrechtelijke regeling is overeengekomen met het RVOB mag gebruik worden gemaakt van Staatseigendom(men) ter uitvoering van de vergunde activiteit(en). In verband hiermee is een afschrift van deze vergunning gezonden aan de directeur van het Rijksvastgoed- en ontwikkelingsbedrijf, Postbus 16350, 2500 BJ Den Haag, die zich met betrekking tot het gebruik van het betrokken staatseigendom schriftelijk tot u kan wenden.

Schadevergoeding

Op de vergoeding van schade, die het gevolg is van wijziging, intrekking of opzegging van deze vergunning, is de Nadeelcompensatieregeling voor het verleggen van kabels en leidingen in Rijkswaterstaatswerken 1999 (NKL 1999) - gepubliceerd in de Staatscourant van 26 mei 1999, nr. 97 - van toepassing.

Kosten van maatregelen

Indien in verband met het Rijkswaterstaatsbeheer maatregelen of voorzieningen moeten worden getroffen, die het gevolg zijn of verband houden met de vergunningverlening, dienen deze door of namens en op uw kosten te worden uitgevoerd. Hieronder vallen de eventueel te treffen verkeersmaatregelen die door Rijkswaterstaat dienen te zijn goedgekeurd en door een dezerzijds goed te keuren aannemer te zijn uitgevoerd.

Wet Informatie-uitwisseling ondergrondse netten

Op 1 juli 2008 is de Wet Informatie-uitwisseling ondergrondse netten (de grondroerdersregeling) in werking getreden. Vanaf 1 oktober 2008 is de opdrachtnemer wettelijk verplicht om voor alle mechanische grondroeringen een Klic-melding te doen bij het Kadaster, telefoon 0800 00 80, www.kadaster.nl/klic of klic@kadaster.nl.



BIJLAGE 1: Begrippenlijst behorende bij deze vergunning van minister van Infrastructuur en Milieu.

Datum

In deze vergunning wordt verstaan onder:

- Rijkswaterstaat; Rijkswaterstaat West-Nederland Zuid (adres: Boompjes 200, 3011 XD Rotterdam, postadres: Postbus 556, 3000 AN Rotterdam);
- District: District Zuid (adres: Banneweg 22, 4205 KX Gorinchem);
- Het hoofd van de decentrale vestiging: het hoofd van decentrale vestiging district Zuid;
- Werkzaamheden: het uitvoeren, onderhouden en/of opruimen van de op grond van deze vergunning te behouden werken;
- Het werk/de werken: het verbreden van een watergang.

Nummer


RWS-2014/6919 I



BIJLAGE 2: TEKENING UITVOERING WERKEN
met kenmerk P-13001-3-SV-DT_01

Datum

Nummer
RWS-2014/6919 I

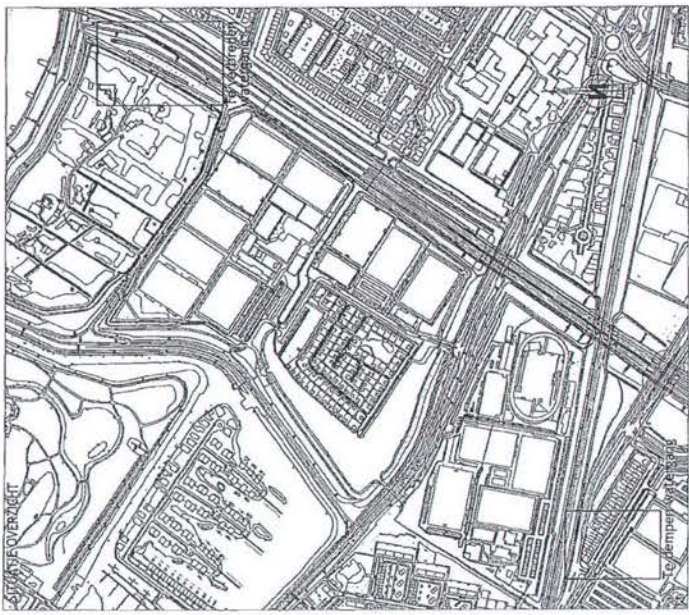

LEGENDA K&L

- WATERLIN NIEUW
- WATERLIN TE VERVALLEN
- WATEROPPERVLAK NIEUW
- WATEROPPERVLAK TE VERVALLEN
- WATERLIN BESTAAND
- TALUDLIN NIEUW
- TALUDLIN TE VERVALLEN

ALLE VERMELDE MATEN ZIJN INDICATIEF, HIERAAN KUNNEN GEEN RECHTEN WORDEN ONTLEEND.

c		
b		
a		
0	Voor vergaansing	24-12-2013
Verst	Omzetting	Stam

Rotterdam Engineering BV
 Willemalaade 18-C
 3016 DL Rotterdam
 Postbus 23155
 3001 KD Rotterdam
 www.rotterdamengineering.nl
 info@rotterdamengineering.nl
 010 - 22 64 935



HVC - Tracédeel 3-A
 Sportpark Krommedijk, Dordrecht
 Te dempen watergang en compenserend wateroppervlak

Formaat: A2
 Schaal: 1:500, 1:200

Tekeningnr.: P-13001-3-SV-DT_01
 Projectcode: - Soort - Veldnr.

Gezond: R. Koninghs
 16-12-2013

Gecontroleerd: R. Grotens
 16-12-2013

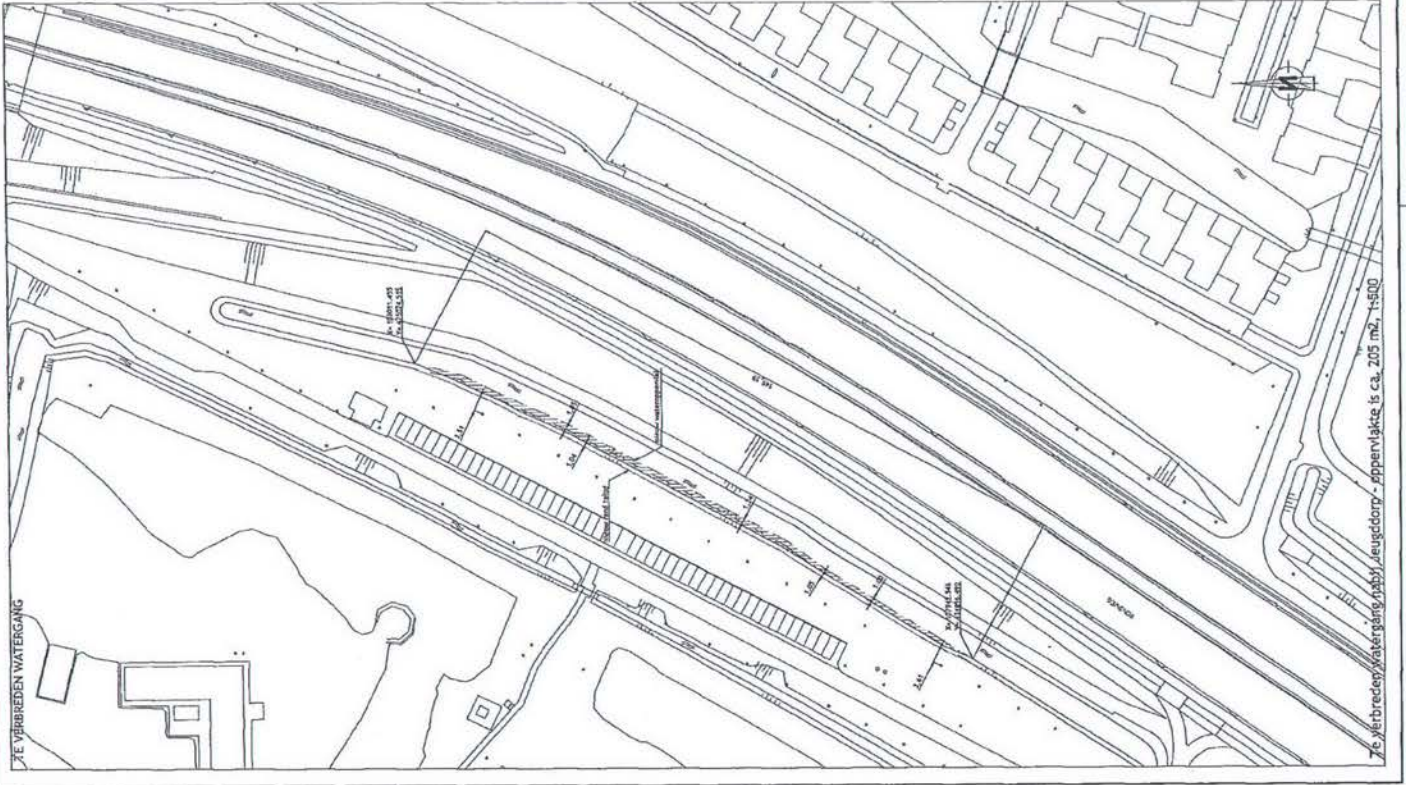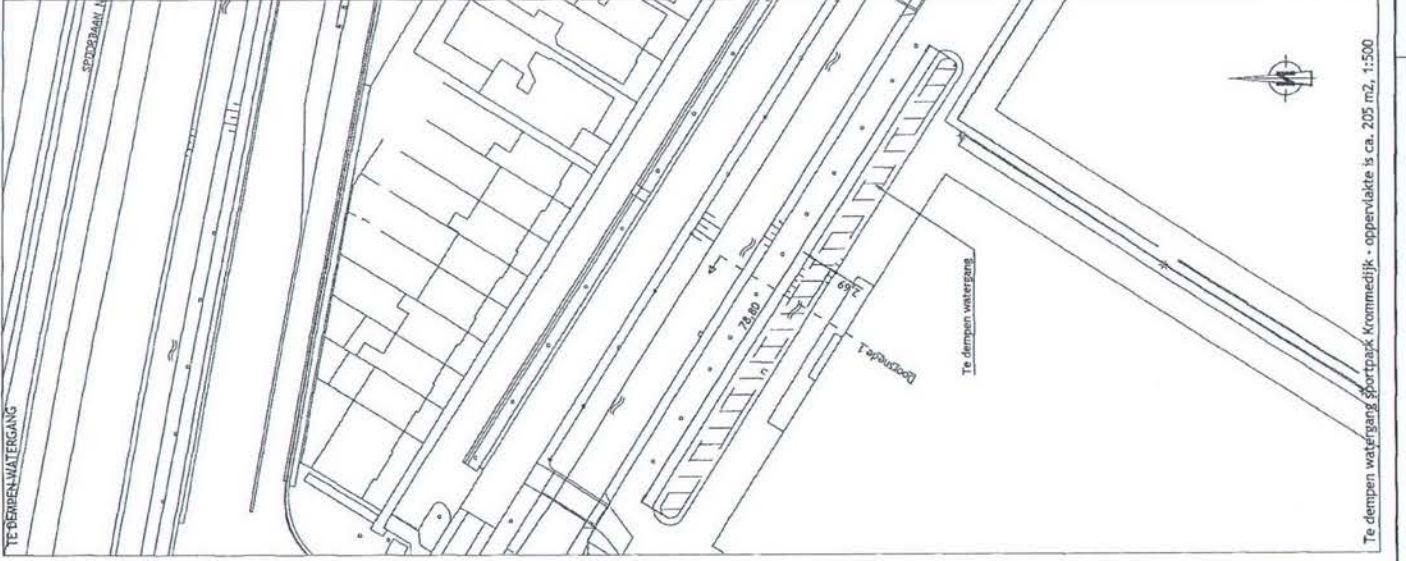

4320119-1001 - HVC - Dordrecht - Sportpark Krommedijk - oppervlakte is ca. 205 m², 1:500
 Te dempen watergang sportpark Krommedijk - oppervlakte is ca. 205 m², 1:500
 Te verbreden watergang sportpark Krommedijk - oppervlakte is ca. 205 m², 1:500



**BIJLAGE 3: MELDINGSFORMULIER AANVANG EN BEËINDIGING
WERKZAAMHEDEN.**

Datum

Nummer
RWS-2014/6919 I



MELDING AANVANG EN BEËINDIGING WERKZAAMHEDEN

ZAAKNUMMER:

Aan: Rijkswaterstaat West-Nederland Zuid, district Zuid
Astrid Vissers
Banneweg 22
4205 KX Gorinchem

Of mail naar vergunningenwaarden@rws.nl

De werkzaamheden op:

rijksweg:

kilometer:

gemeente:

betreft (werkzaamheden):

.....

kenmerk vergunning en datum:

startdatum werkzaamheden:.....

datum beëindiging werkzaamheden:
.....

bedrijfsnaam:

naam contactpersoon:

tel. nummer contactpersoon:

handtekening uitvoerder of vergunninghouder:
.....

datum ondertekening:

Zodra blijkt dat de werkzaamheden niet op het genoemde tijdstip kunnen beginnen of beëindigen, moet de vergunninghouder daarvan zo spoedig mogelijk, doch binnen 24 uur, kennis geven aan de heer R. Braber op e-mailadres vergunningenwaarden@rws.nl

Uiterlijk tien werkdagen voor aanvang van de werkzaamheden, dient dit formulier per post, te zijn ontvangen.



E1401591

Inkomende post

13 FEB 2014

HVC

Postbus 8 3300 AA Dordrecht

NV HVC
T.a.v. De heer M.C.A. de Kuijper
Jadestraat 1
1812 RD ALKMAAR

Bezoekadres
Stadswinkel
Spuiboulevard 300
Dordrecht

T 14078
I www.dordrecht.nl

Datum 11 februari 2014
Ons kenmerk zaaknummer 1153305
Betreft ontvangstbevestiging

Uw kenmerk

Geachte heer de Kuijper,

Op 5 februari 2014 heb ik uw webformulier ontvangen. Deze heb ik geregistreerd onder zaaknummer 1153305 als 'Omgevingsvergunning Regulier GDD (8 weken)'.

Uw 'Omgevingsvergunning Regulier GDD (8 weken)' handel ik binnen 56 dagen af. Als er bijzonderheden zijn dan informeer ik u.

U kunt de afhandeling van uw 'Omgevingsvergunning Regulier GDD (8 weken)' volgen via de website. Dit doet u als volgt:

- u kijkt op www.dordrecht.nl -> digitaal loket -> opvragen status
- u vult dit zaaknummer in: 1153305 en klikt op 'status'
- u vult deze pincode in: 4174

Na inloggen met de pincode kunt u een reactie sturen of een vraag stellen. Ook kunt u aangeven of u via e-mail of sms op de hoogte wilt blijven van de afhandeling van uw 'Omgevingsvergunning Regulier GDD (8 weken)'.

Heeft u nog vragen? Belt u dan gerust. Ons telefoonnummer is 14078. Wilt u dan het zaaknummer vermelden? De medewerker van de Stadswinkel kan u zo sneller helpen.

Met vriendelijke groet,

Gemeente Dordrecht

Deze brief is automatisch aangemaakt en daarom niet ondertekend.