


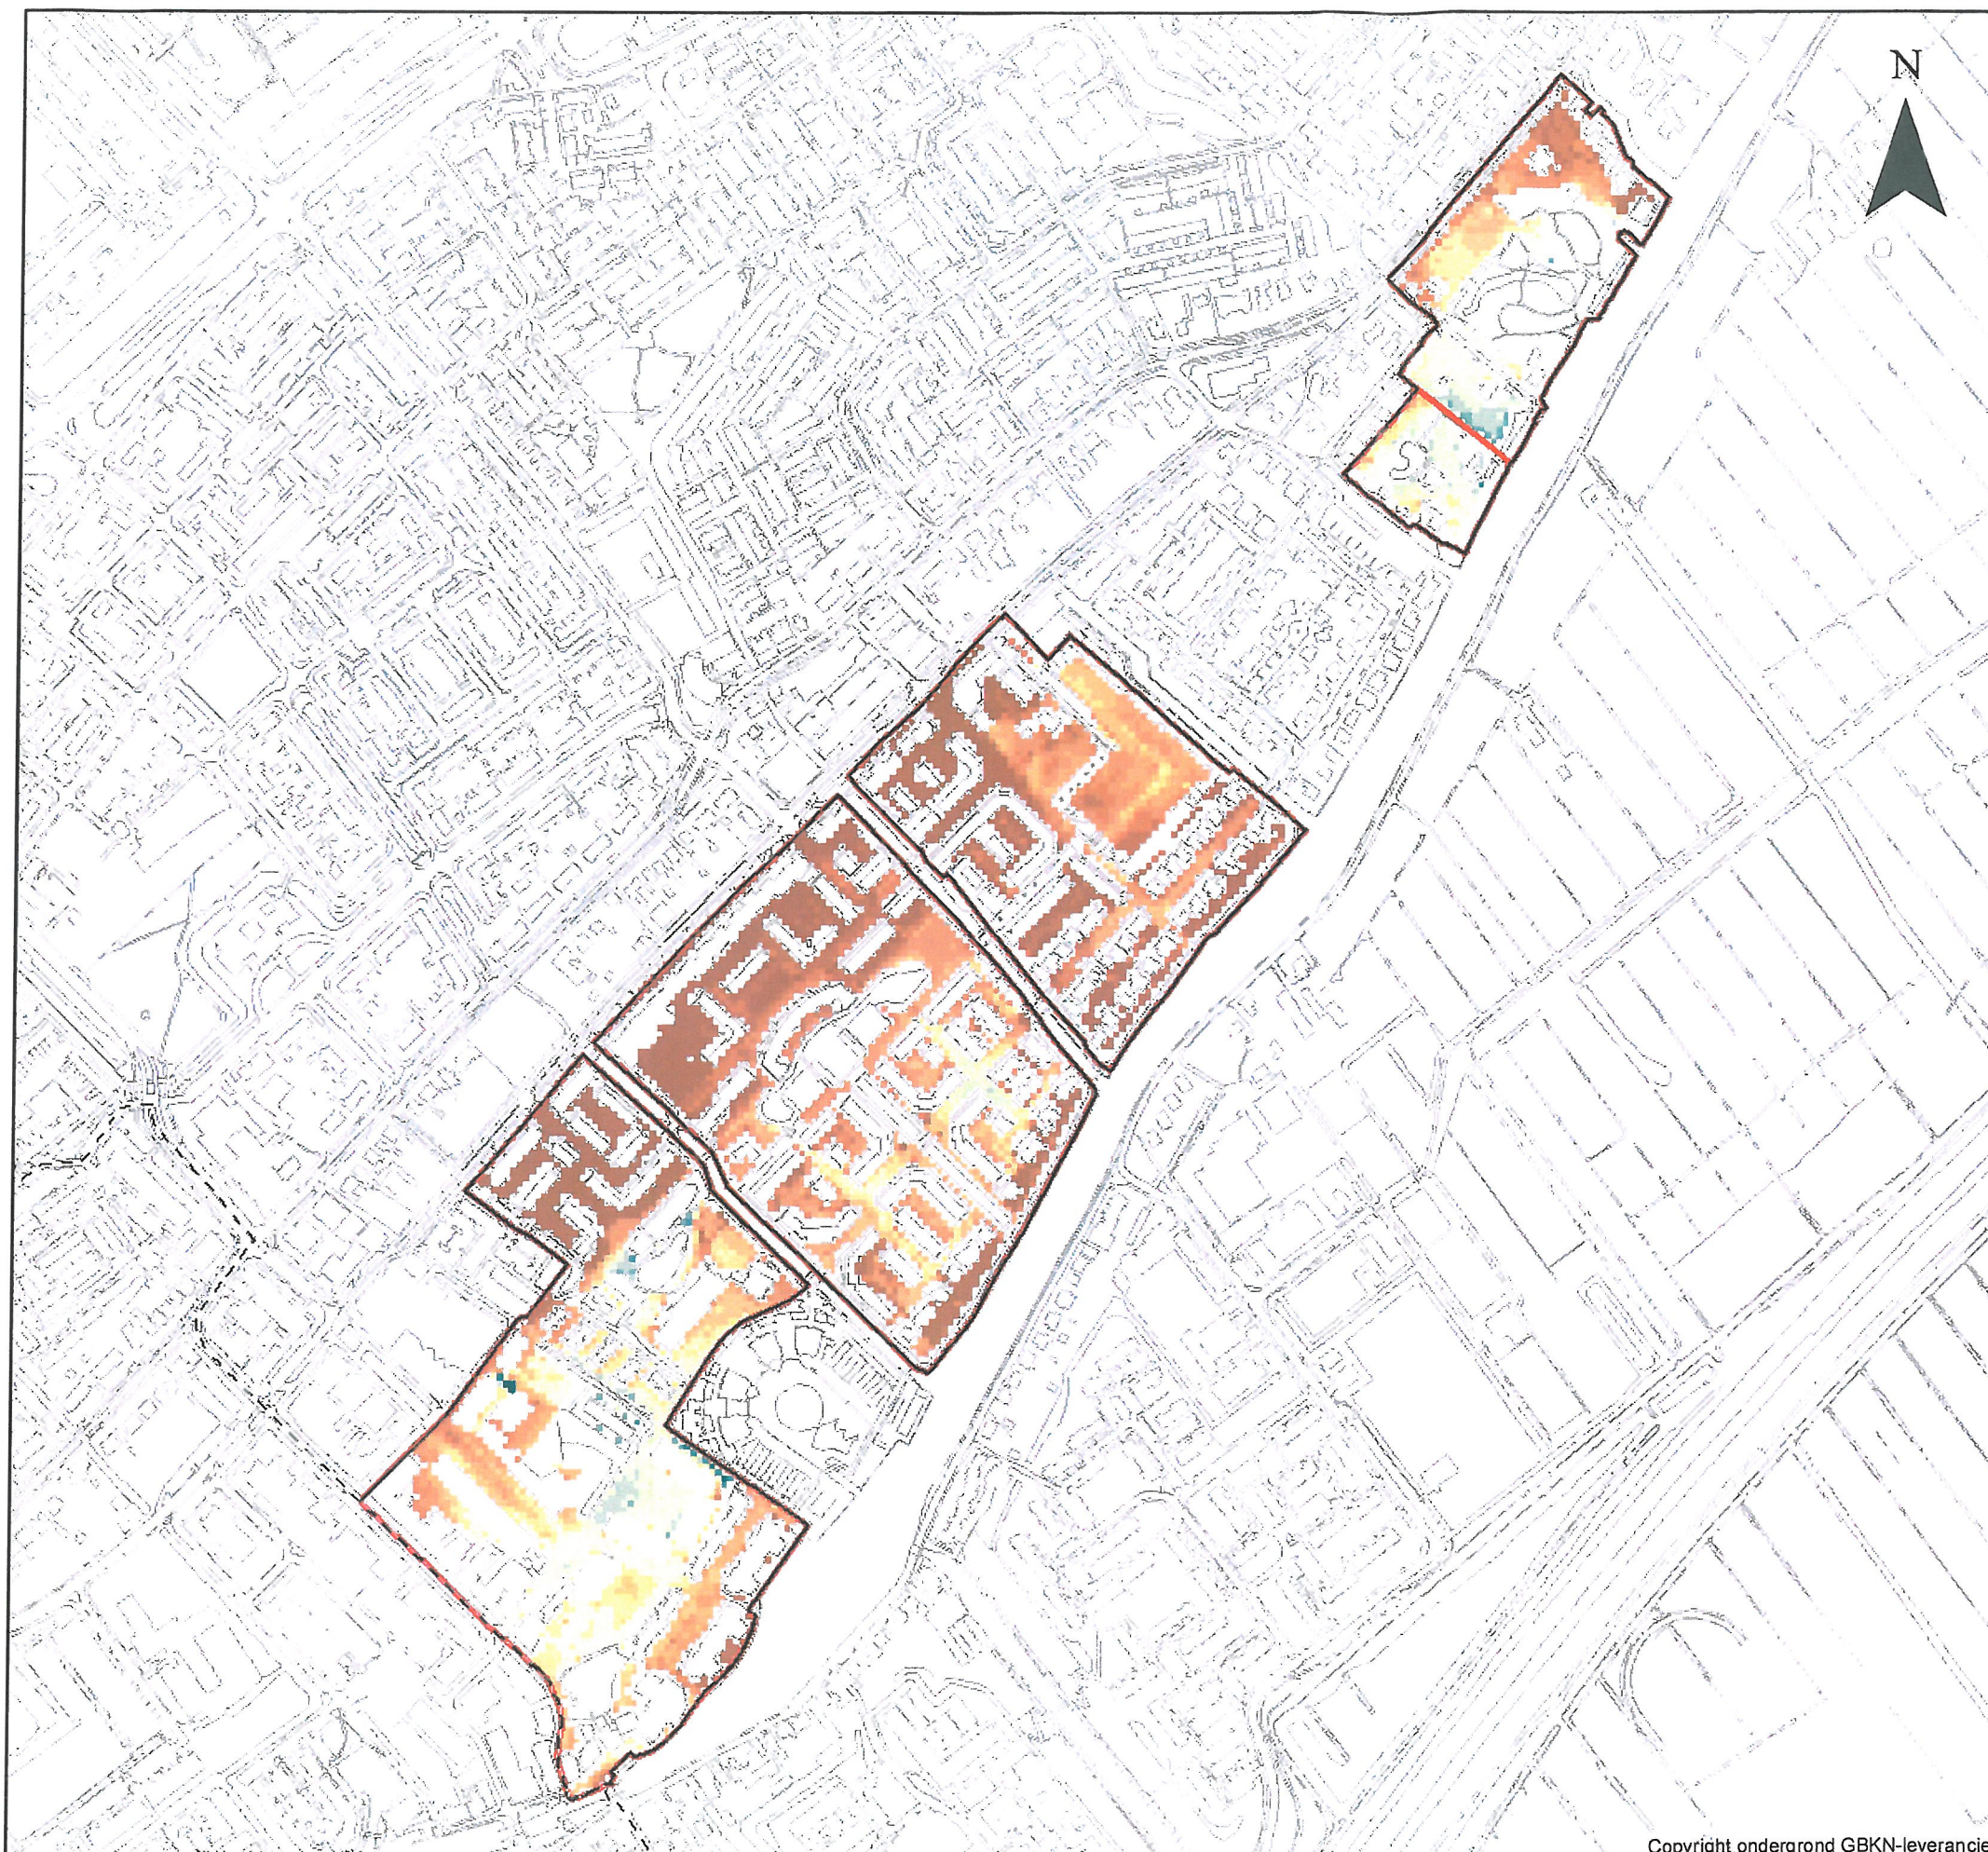

Toekomstige drooglegging

Legenda

-  grens polder
-  grens peilvak
-  grens Rijnland

Drooglegging (m)

-  <0,10
-  0,10 - 0,20
-  0,20 - 0,30
-  0,30 - 0,40
-  0,40 - 0,50
-  0,50 - 0,60
-  0,60 - 0,70
-  0,70 - 0,80
-  0,80 - 0,90
-  0,90 - 1,00
-  1,00 - 1,10
-  1,10 - 1,20
-  1,20 - 1,30
-  1,30 - 1,40
-  1,40 - 1,50
-  >1,50

14.10.2014
Behorende bij 14.16.588
ter inzage van
15-3-2014 t/m 24-4-2014

Peilbesluit Rietvinkpolder

januari 2014


Schaal: 1:5.500

0 100 200 300 400
Meters



Hoogheemraadschap van
Rijnland

14. 10788

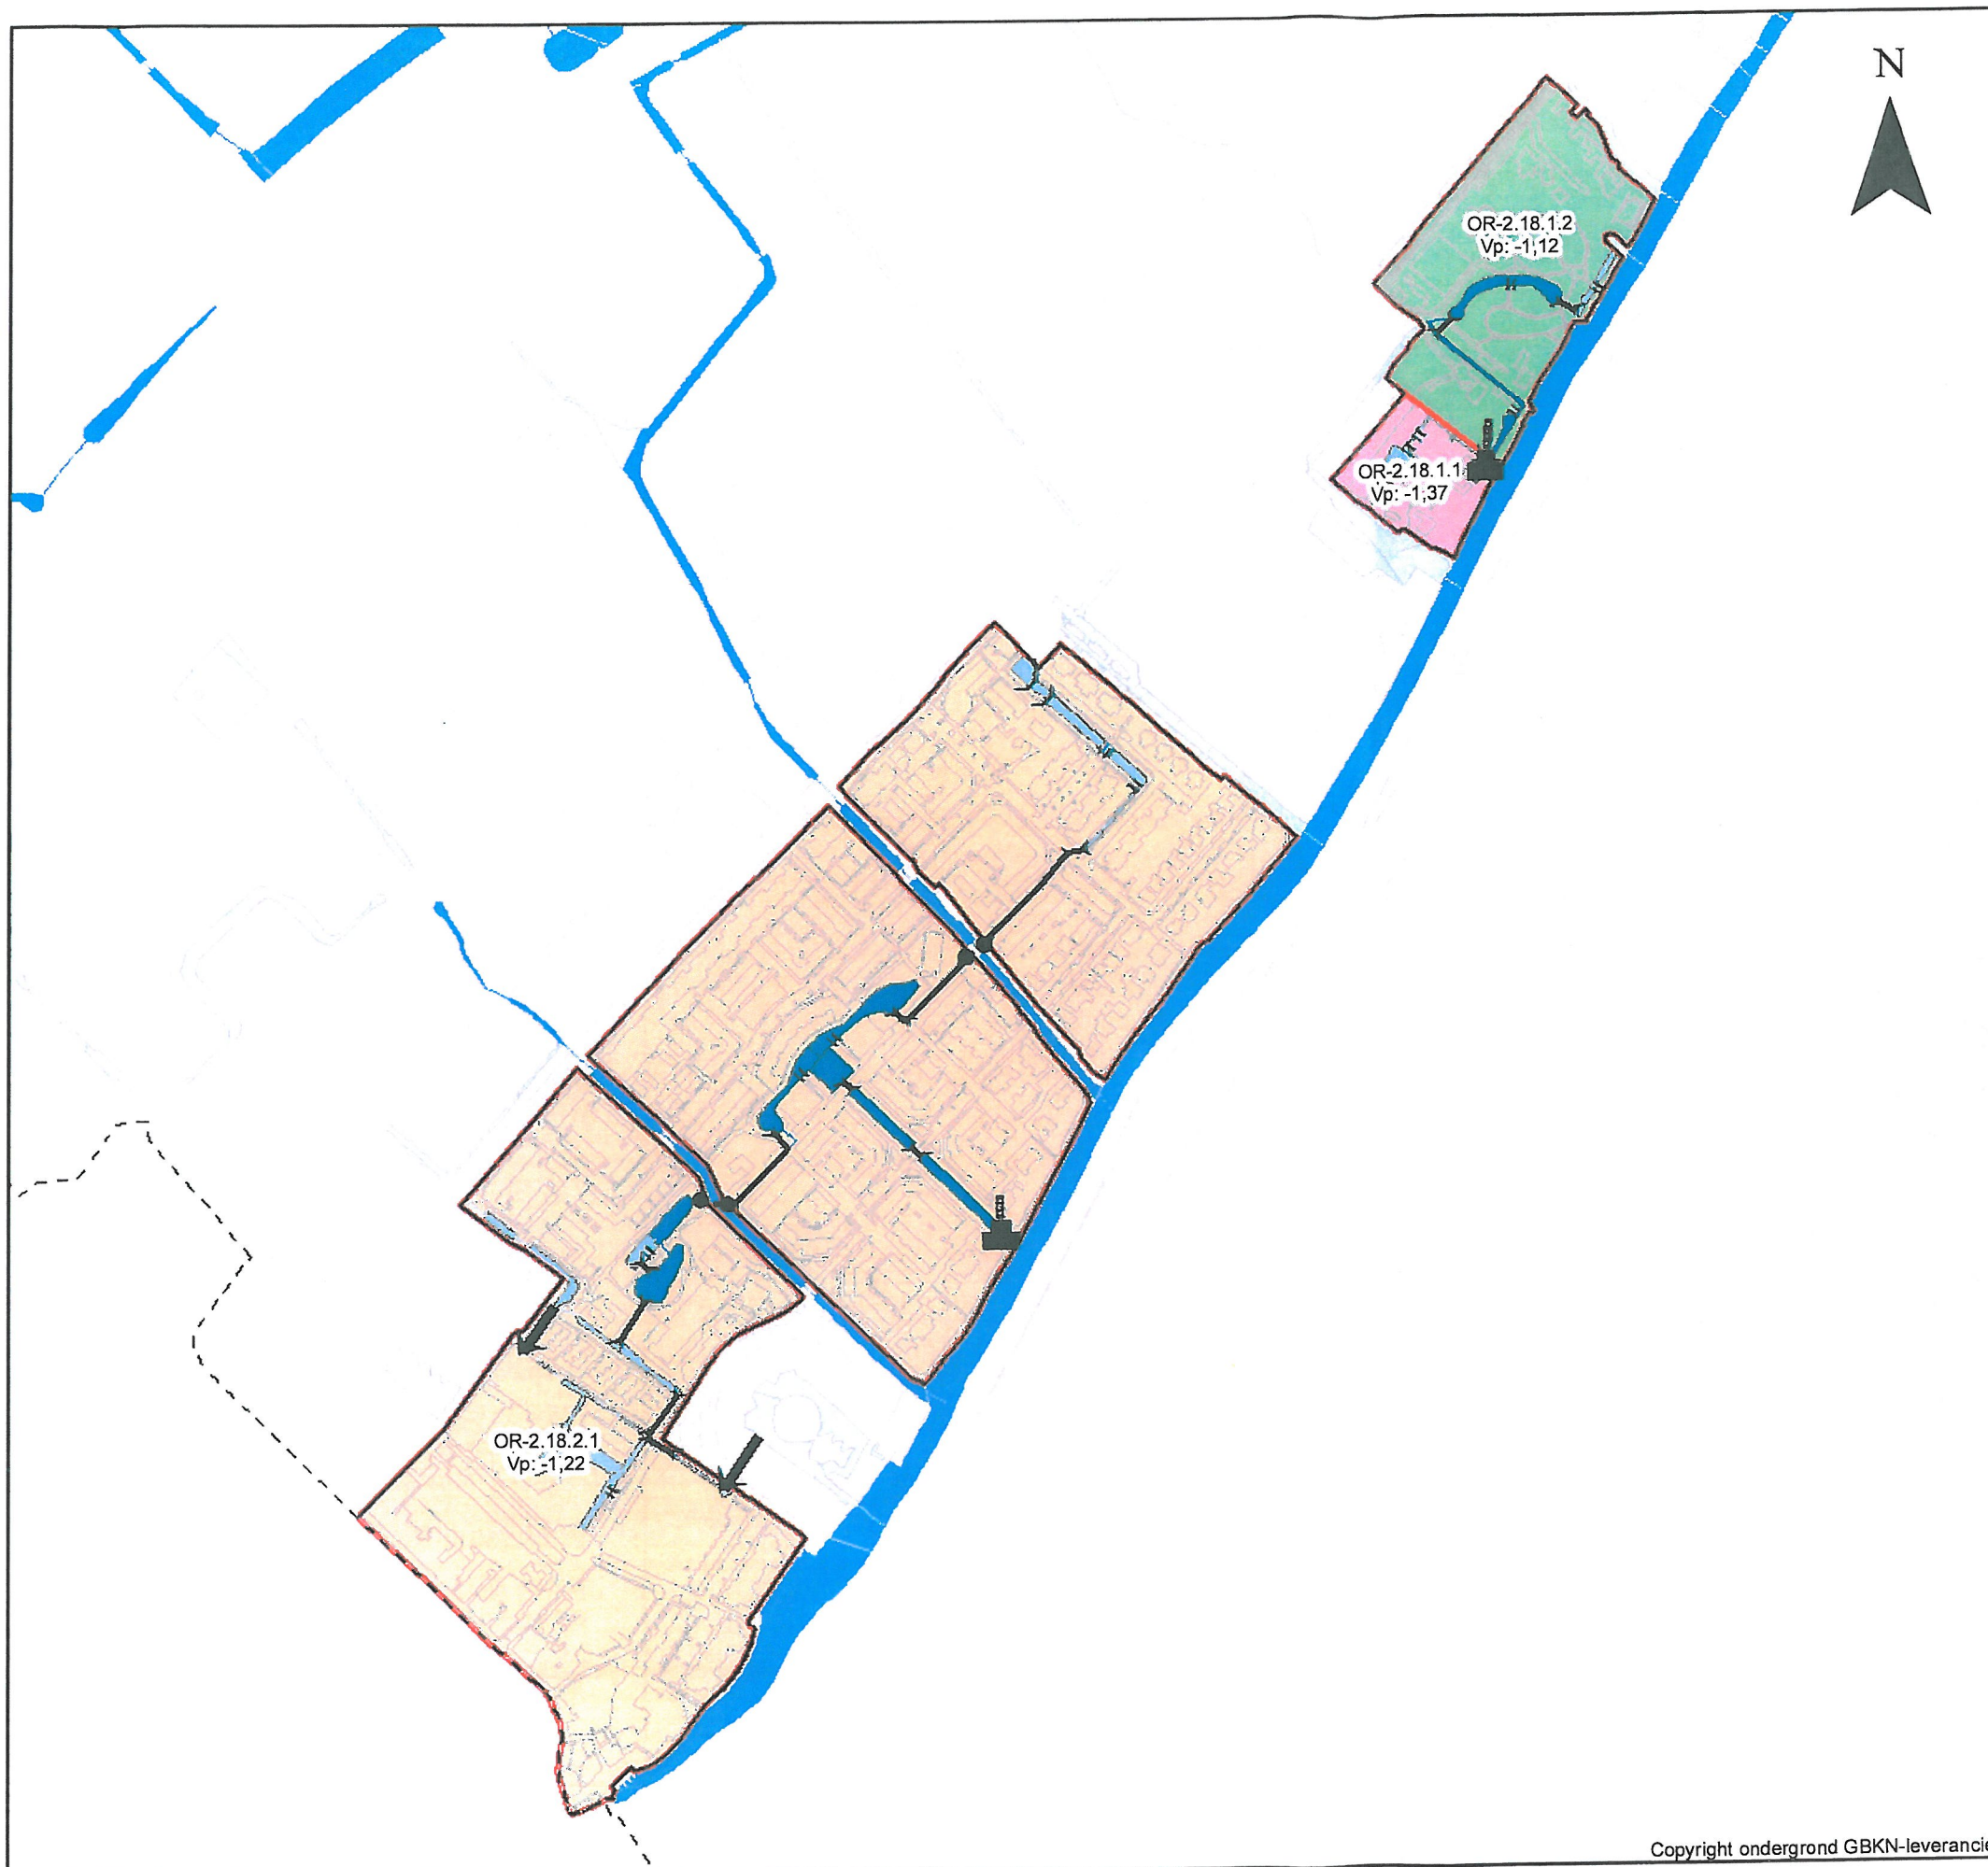

Toekomstige waterhuishoudkundige situatie

Legenda

- grens polder
- grens peilvak
- OR-2.18.1.1
- OR-2.18.1.2
- OR-2.18.2.1
- grens Rijnland

Kunstwerken

- sluw
- gemaal
- duiker
- inlaat
- sifon
- brug
- peilschaal

Watergangen

- primaire watergang
- overige watergang

Behorende bij 14.16388
ter inzage van
13-3-2014 t/m 24-4-2014


Behoort bij besluit van de Verenigde Vergadering
van het Hoogheemraadschap van Rijnland,
d.d.
nr.

De secretaris algemeen directeur,

A. Haijtjema

Peilbesluit Rietvinkpolder

januari 2014
Schaal: 1:5.500

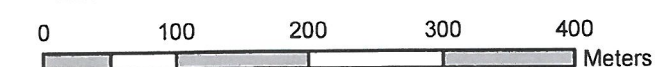

Hoogheemraadschap van
Rijnland