


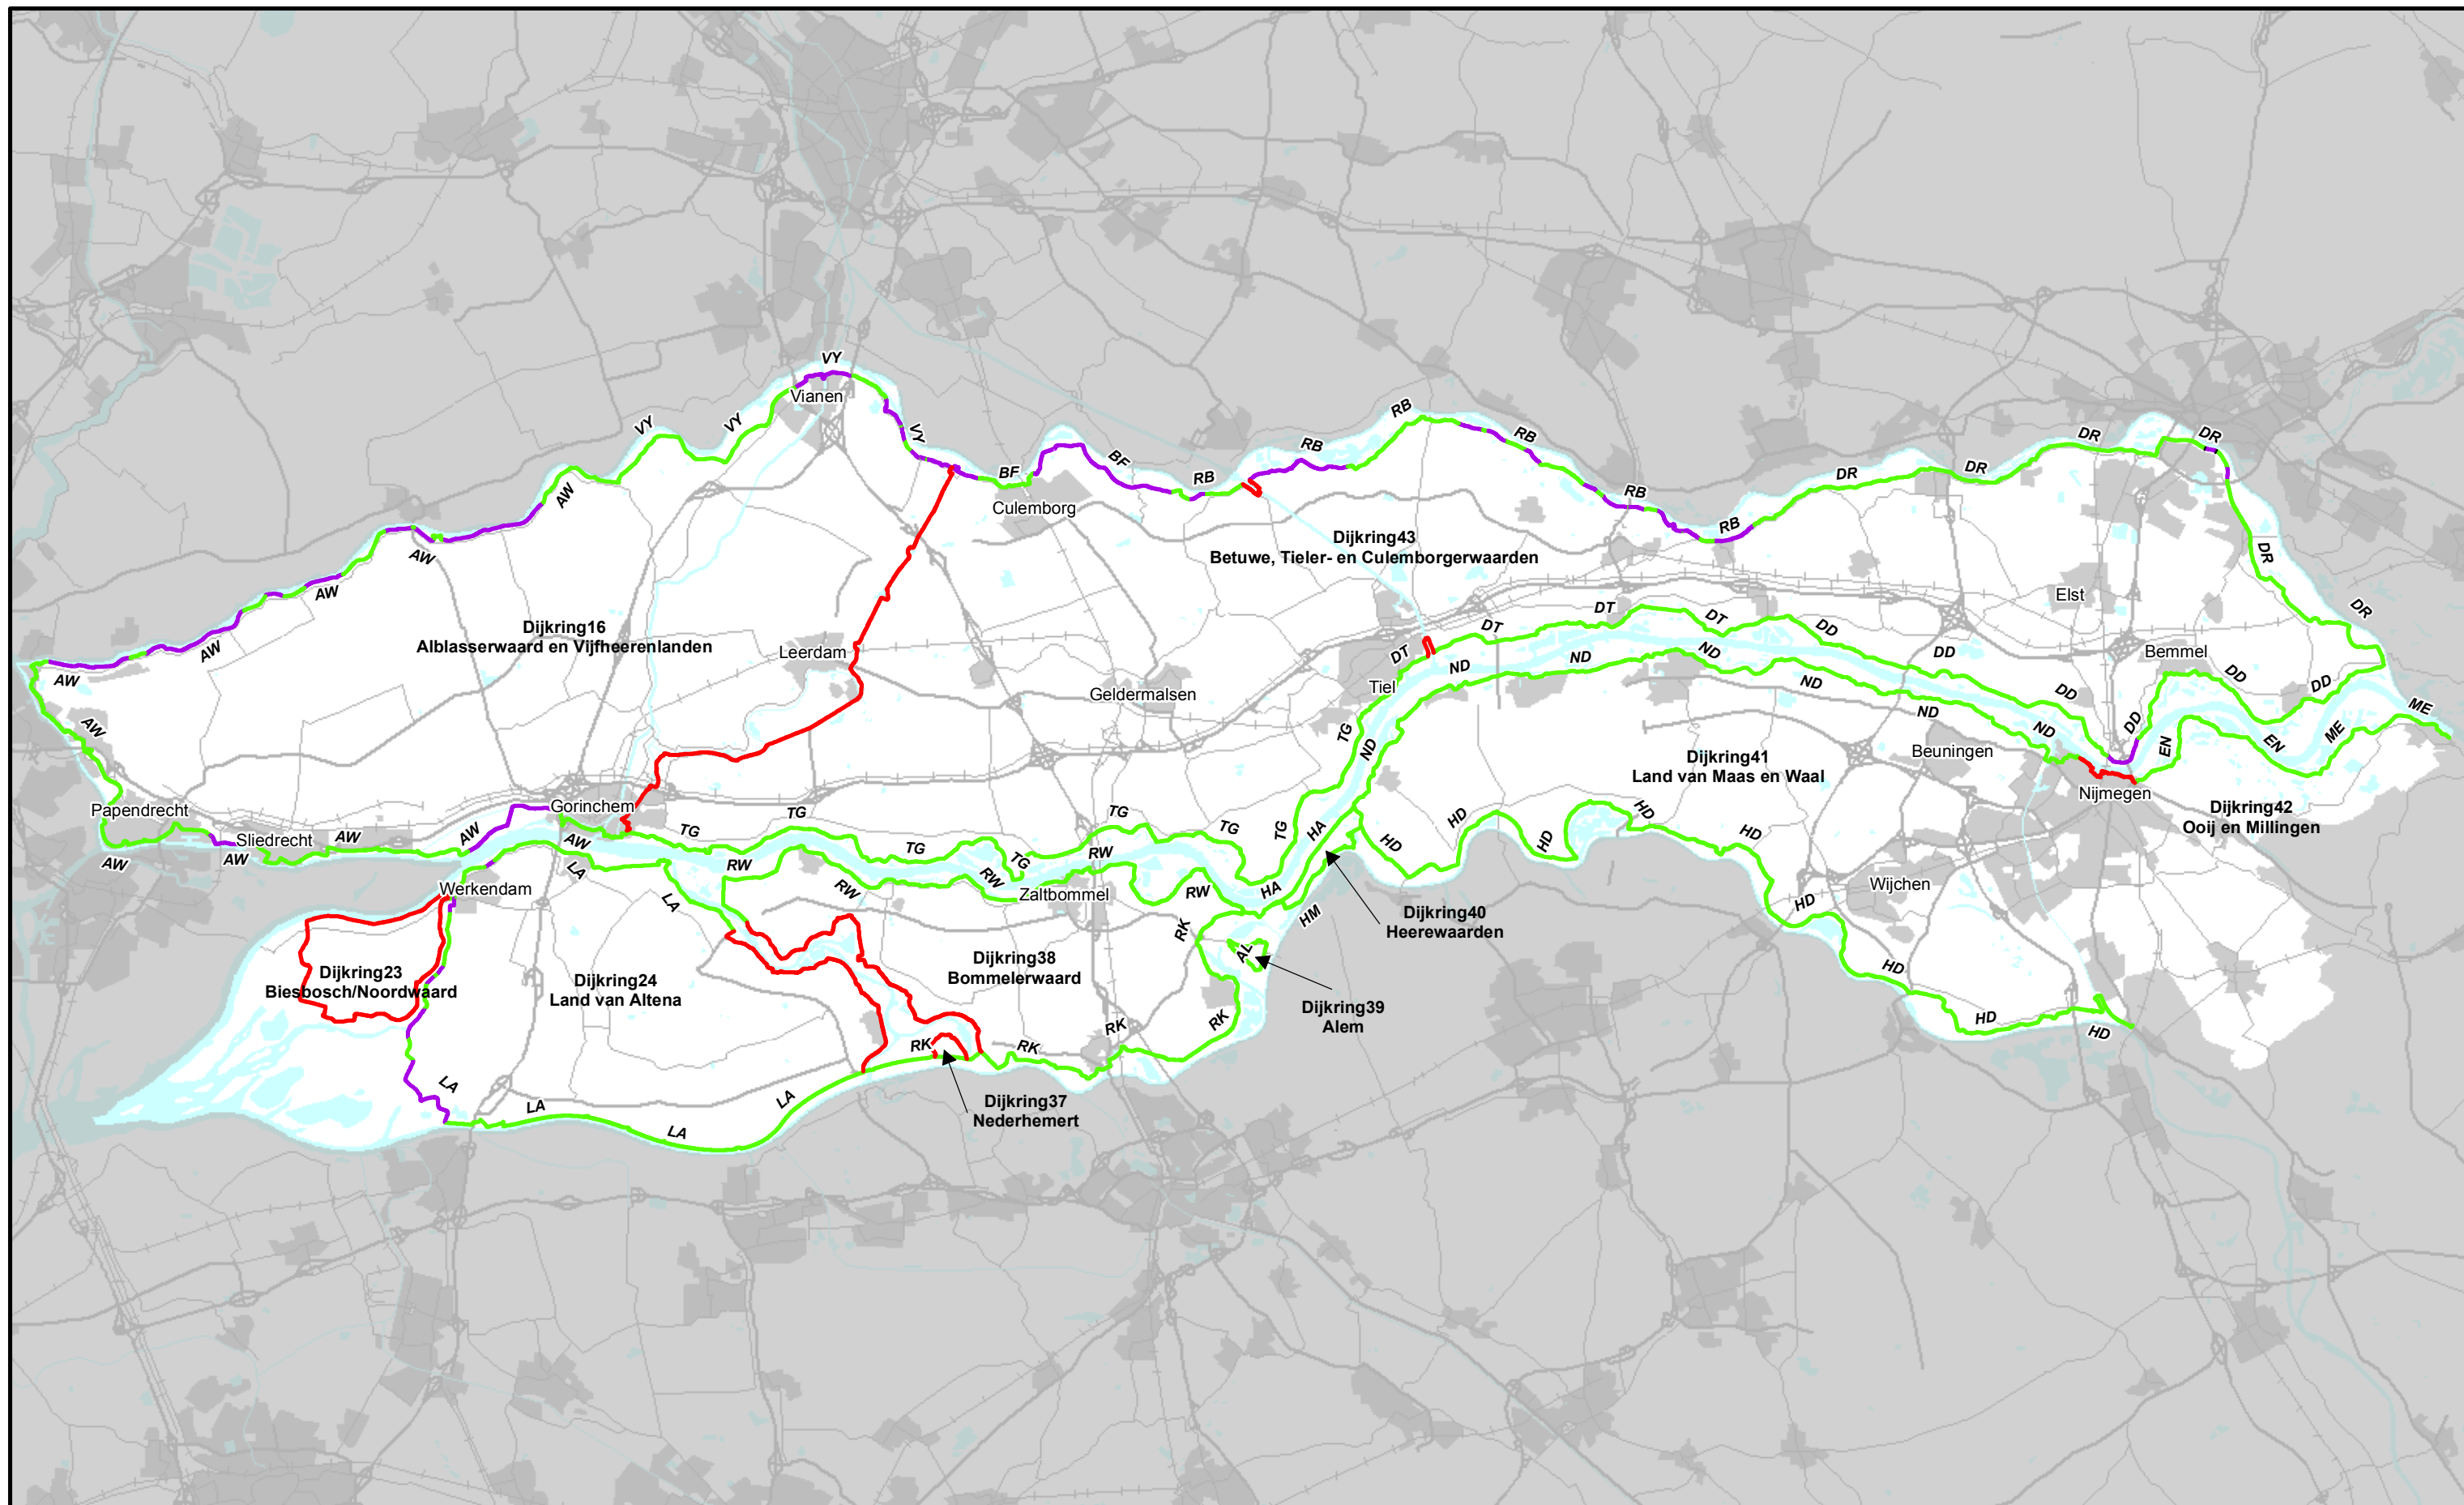

Legenda

- Legger PVVR
- (nu) geen legger PVVR
- Dijkversterking

Dijkpaaltraject

b.v. HD = Heumen-Dreumel



Overzicht dijkpaaltrajecten nieuwe leggers primaire waterkeringen met PVVR en uitgezonderde trajecten

Onderdeel : Ter visie legging		
Projectnr : -	Met : -	Bladen : -
Formaat : A3	Schaal : 1:250.000	Status : -
Opnamedatum : -	Getekend : T-GDM	Datum : 2014
Behoort bij : 201312204	Tekeningnr : -	