



Bezoek adres Looiershof 1
3024 CZ Rotterdam
postadres Postbus 63006
3002 JA Rotterdam

uw kenmerk
uw brief van

ons kenmerk
betreft
aantal bijlagen
inlichtingen
telefoon
fax
e-mail
website
ABN AMRO
t.n.v.

Instellen eenrichtingsweg Van
Harenstraat en Pieter
Langendijkstraat
C Yick
14010
010-4258878
info@delfshaven.rotterdam.nl
www.rotterdam.nl/delfshaven
NL20ABN 064.45.11.850
Deelgemeente Delfshaven

Casenummer: C14.000339
Reg.nr: 14.001312



datum: 13 MAART 2014

Verkeersbesluit

Instellen van eenrichtingsweg in de Van Harenstraat
en de Pieter Langendijkstraat (tussen de Van
Harenstraat en de Jan Luykenstraat)

Het dagelijks bestuur van de deelgemeente Delfshaven,

gelet op artikel 18, eerste lid aanhef en onder d. van de Wegenverkeerswet 1994;

gelet op het Besluit Administratieve Bepalingen inzake het Wegverkeer;

gelet op het Reglement Verkeersregels en Verkeerstekens 1990 (hierna: RVV);

overwegende dat,

de Pieter Langendijkstraat (tussen de Van Harenstraat en de Jan Luykenstraat), alsmede de Van Harenstraat beide niet voldoende breed zijn voor tweerichtingsverkeer;

deze maatregelen strekt, gelet op artikel 2 van de Wegenverkeerswet:

- tot het waarborgen van de bruikbaarheid en veiligheid van de weg;
- het zoveel mogelijk waarborgen van de vrijheid van het verkeer;
- en veilige afwikkeling van het verkeer.

de weg gelegen is binnen de bebouwde kom van de Gemeente Rotterdam en in beheer van de deelgemeente Delfshaven;

overleg heeft plaatsgevonden met de Regiopolitie Rotterdam-Rijnmond, district Rotterdam-West, waarbij te kennen is gegeven dat met de voorgestelde maatregel wordt ingestemd;

BESLUIT:


Het instellen van eenrichtingsverkeer in de Van Harenstraat en in de Pieter Langendijkstraat in het gedeelte (tussen de Van Harenstraat en de Jan Luykenstraat), in de richting van de Pieter Langendijkstraat, middels het plaatsen van:

1. Bord C3 (eenrichtingsweg) op de hoek Van Harenstraat/Van Lennepstraat volgens bijlage I van het RVV; een ander zoals is aangegeven met letter A in de bijlage behorende bij dit besluit;

2. Bord C2 (eenrichtingsweg; in deze richting gesloten voor voertuigen, ruiters en geleiders van rij- of trekdieren of vee), alsmede een onderbord met de tekst: "Uitgezonderd fietsers/bromfietsers", volgens bijlage I van het RVV. Een en ander zoals is aangegeven met letter B in de bijlage behorende bij dit besluit.


Het dagelijks bestuur van de deelgemeente Delfshaven,

de secretaris,

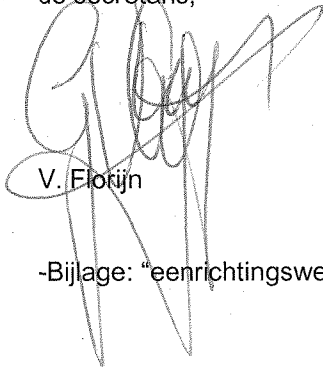

V. Florijn

de voorzitter,

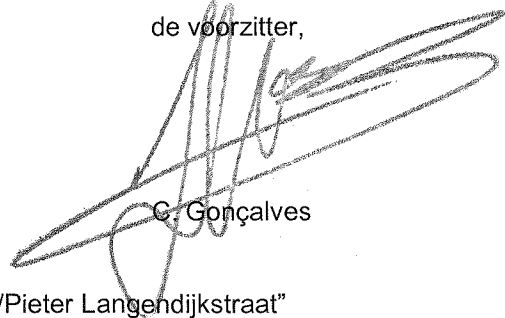

C. Gonçalves

-Bijlage: "eenrichtingsweg Van Harenstraat/Pieter Langendijkstraat"

Kopie van dit besluit zenden aan:

- Regiopolitie Rotterdam – Rijnmond, bureau Verkeersondersteuning, Postbus 70023, 3000 LD Rotterdam;
- Regiopolitie Rotterdam – Rijnmond, district Rotterdam – West, Schiedamseweg 400, 3025 AT Rotterdam;
- Gemeentewerken werf Delfshaven, Postbus 6633, 3002 JA Rotterdam;
- Brandweer, afdeling Planologie, Postbus 9152, 3007 AD Rotterdam;
- Stadsontwikkeling, afdeling Verkeer en Vervoer, t.a.v. dhr. D. den Ouden, Postbus 6699, 3002 AR Rotterdam;
- Deelgemeente Delfshaven t.a.v. dhr. H. Hermans;

Bezwaar

Op grond van de Algemene wet bestuursrecht kan iedereen wiens belang rechtstreeks bij dit besluit is betrokken, hiertegen binnen zes weken na de dag waarop dit besluit bekend is gemaakt, een bezwaarschrift indienen bij het Dagelijks Bestuur van de deelgemeente Delfshaven, afdeling Servicedienst Rotterdam, Juridische Diensten Rotterdam, Postbus 1011, 3000 BA te Rotterdam. Het maken van bezwaar schorst niet de werking van dit besluit.

Het bezwaarschrift moet ten minste bevatten:

- a. naam en adres
- b. de dagtekening
- c. omschrijving van het besluit waartegen het bezwaarschrift gericht is
- d. de gronden van het bezwaar

U kunt uw bezwaarschrift ook via internet indienen via het webformulier. Dit is te vinden onder het kopje "Formulier" op de website www.rotterdam.nl/pdc:bezwaar_indienen

U heeft daarvoor wel een DigiD-code, of als bedrijf een E-herkenning, nodig. Deze kunt u aanvragen via www.digid.nl, respectievelijk, www.eherkenning.nl.


Kijk u ook op de website www.rechtspraak.nl op de pagina van de voorlopige voorziening.

Verenigingsweg C14.0003339
Van Harenstraat/Peter
Langendijkstraat

wegvak instellen
eenrichtingsverkeer

C2 en OB54

C3 en OB54

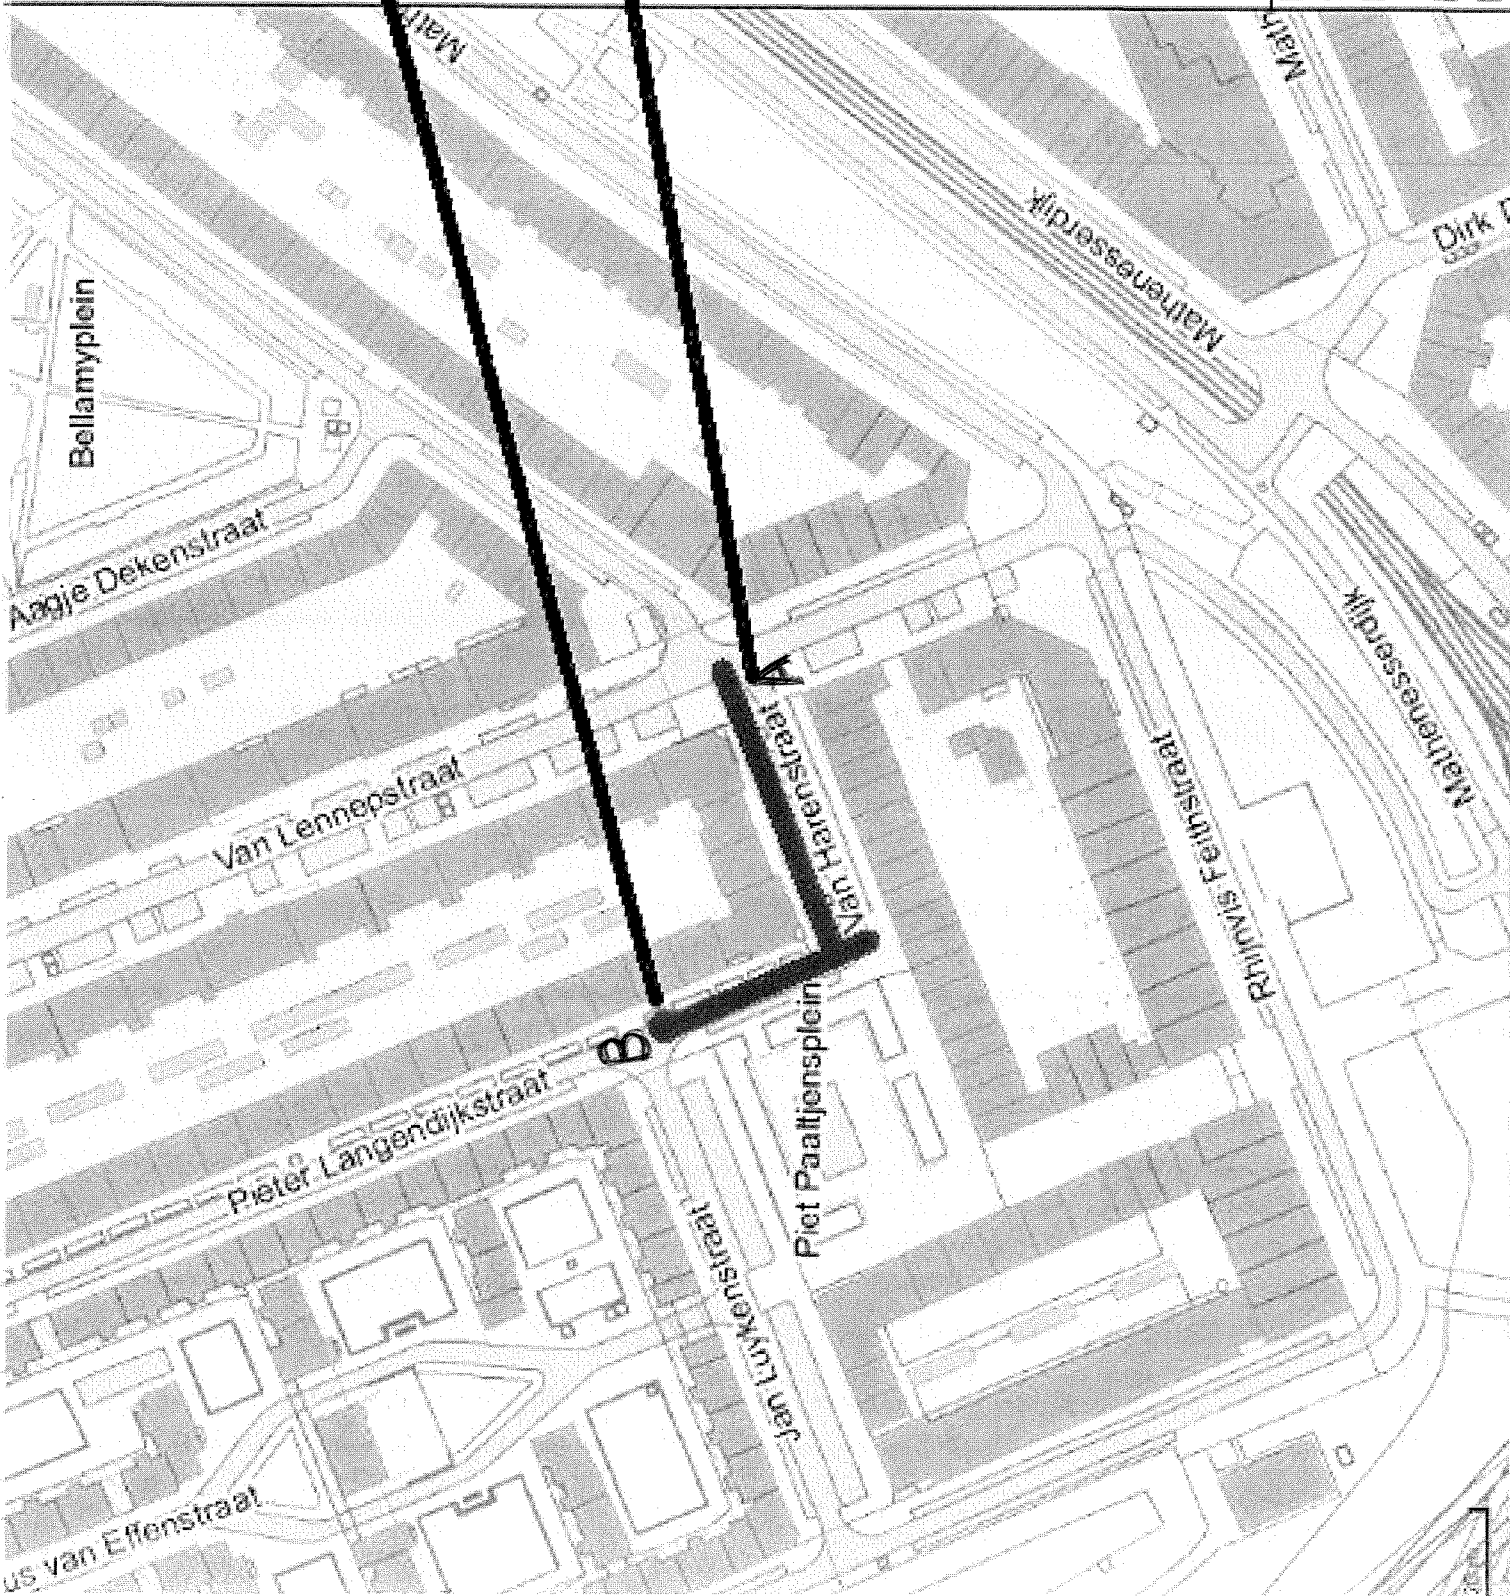

Naam: Herman Hermans

Schaal: 1:1500

Papier: A4

Linksonder:

89186,436585

Rechtsboven:

89475,436855