


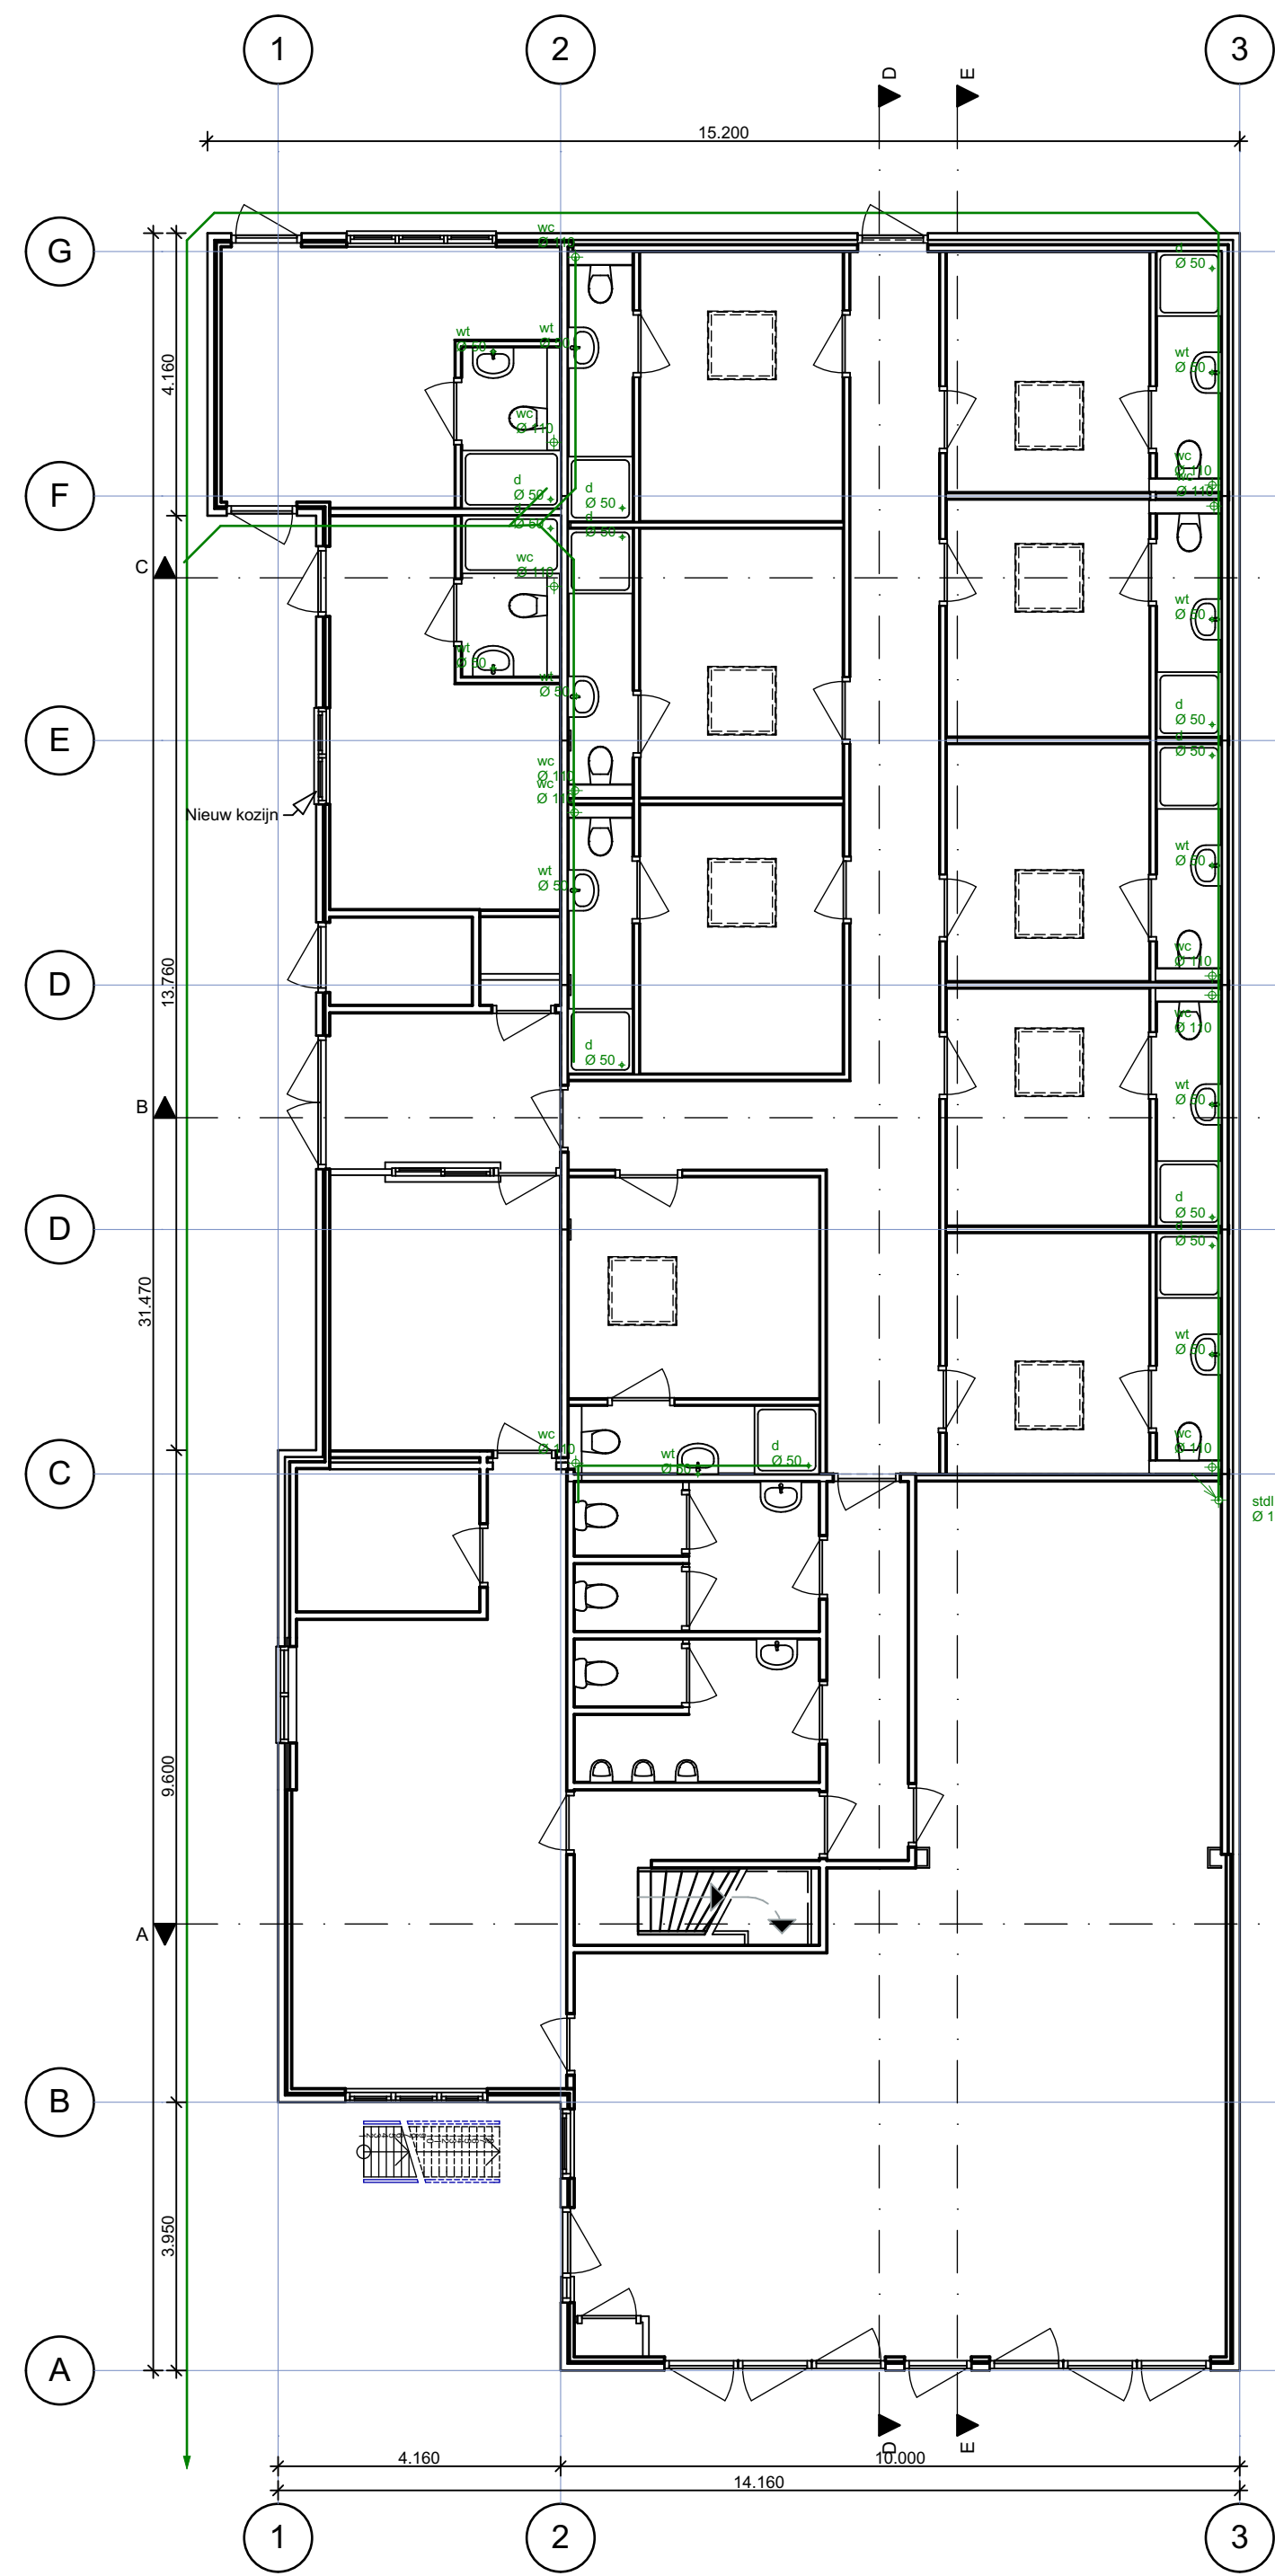


1:100

Begane grond

Riolering


1:100

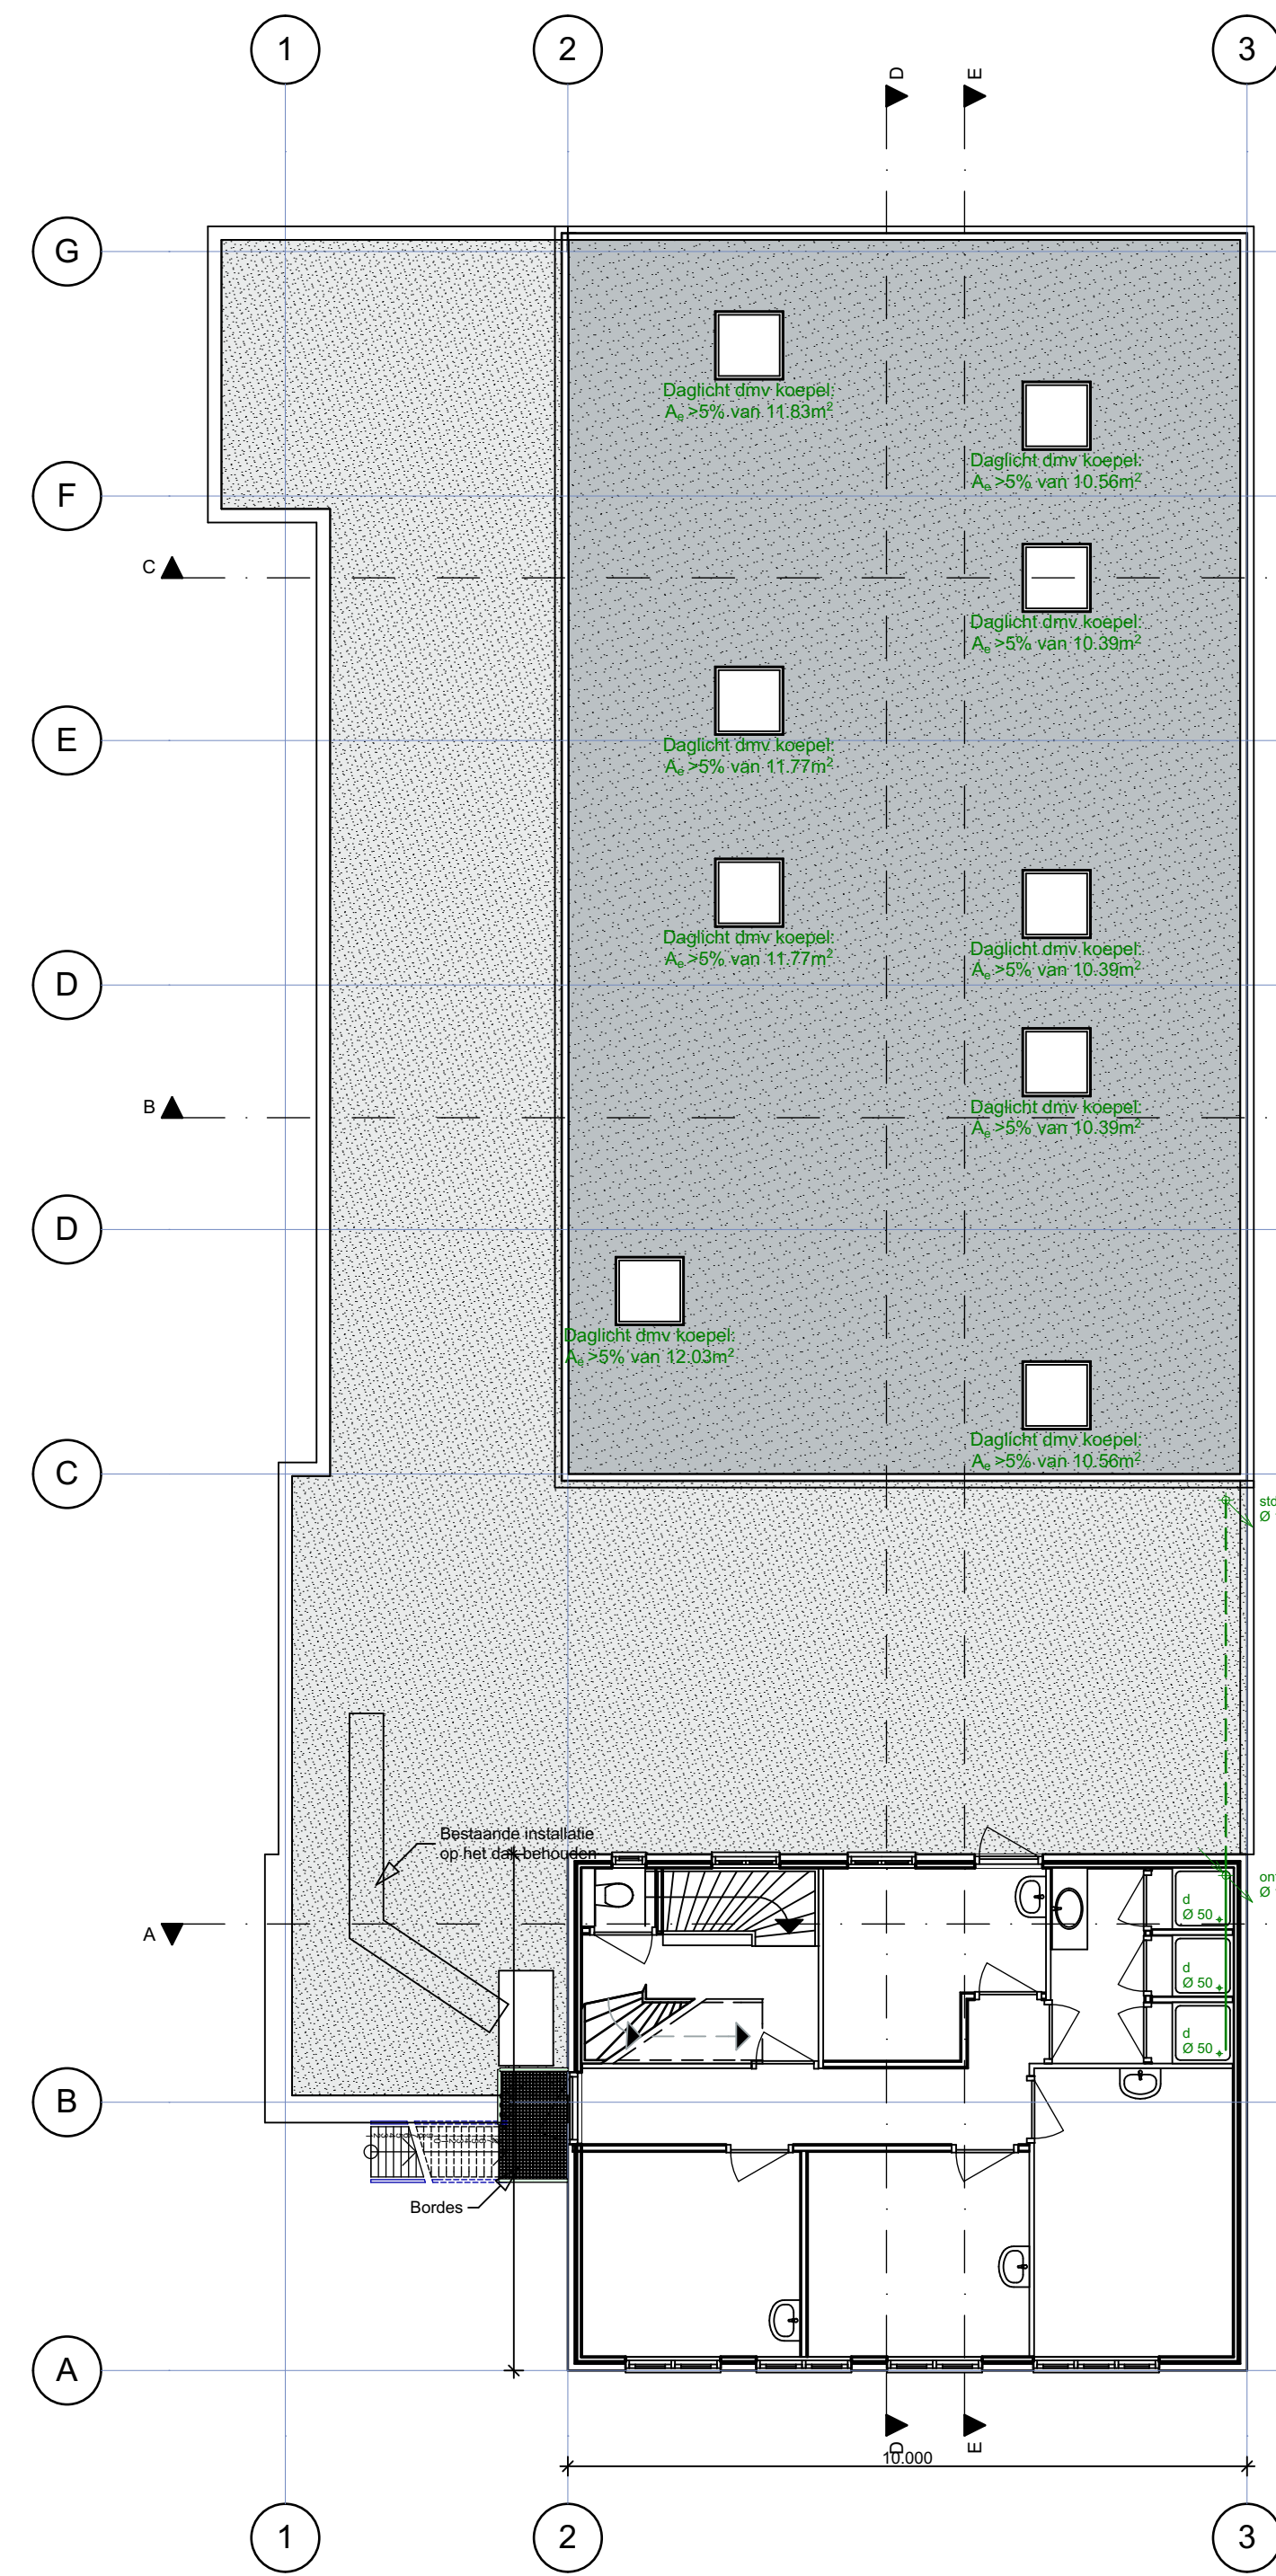

1e verdieping (2900+)

Riolering

1:100

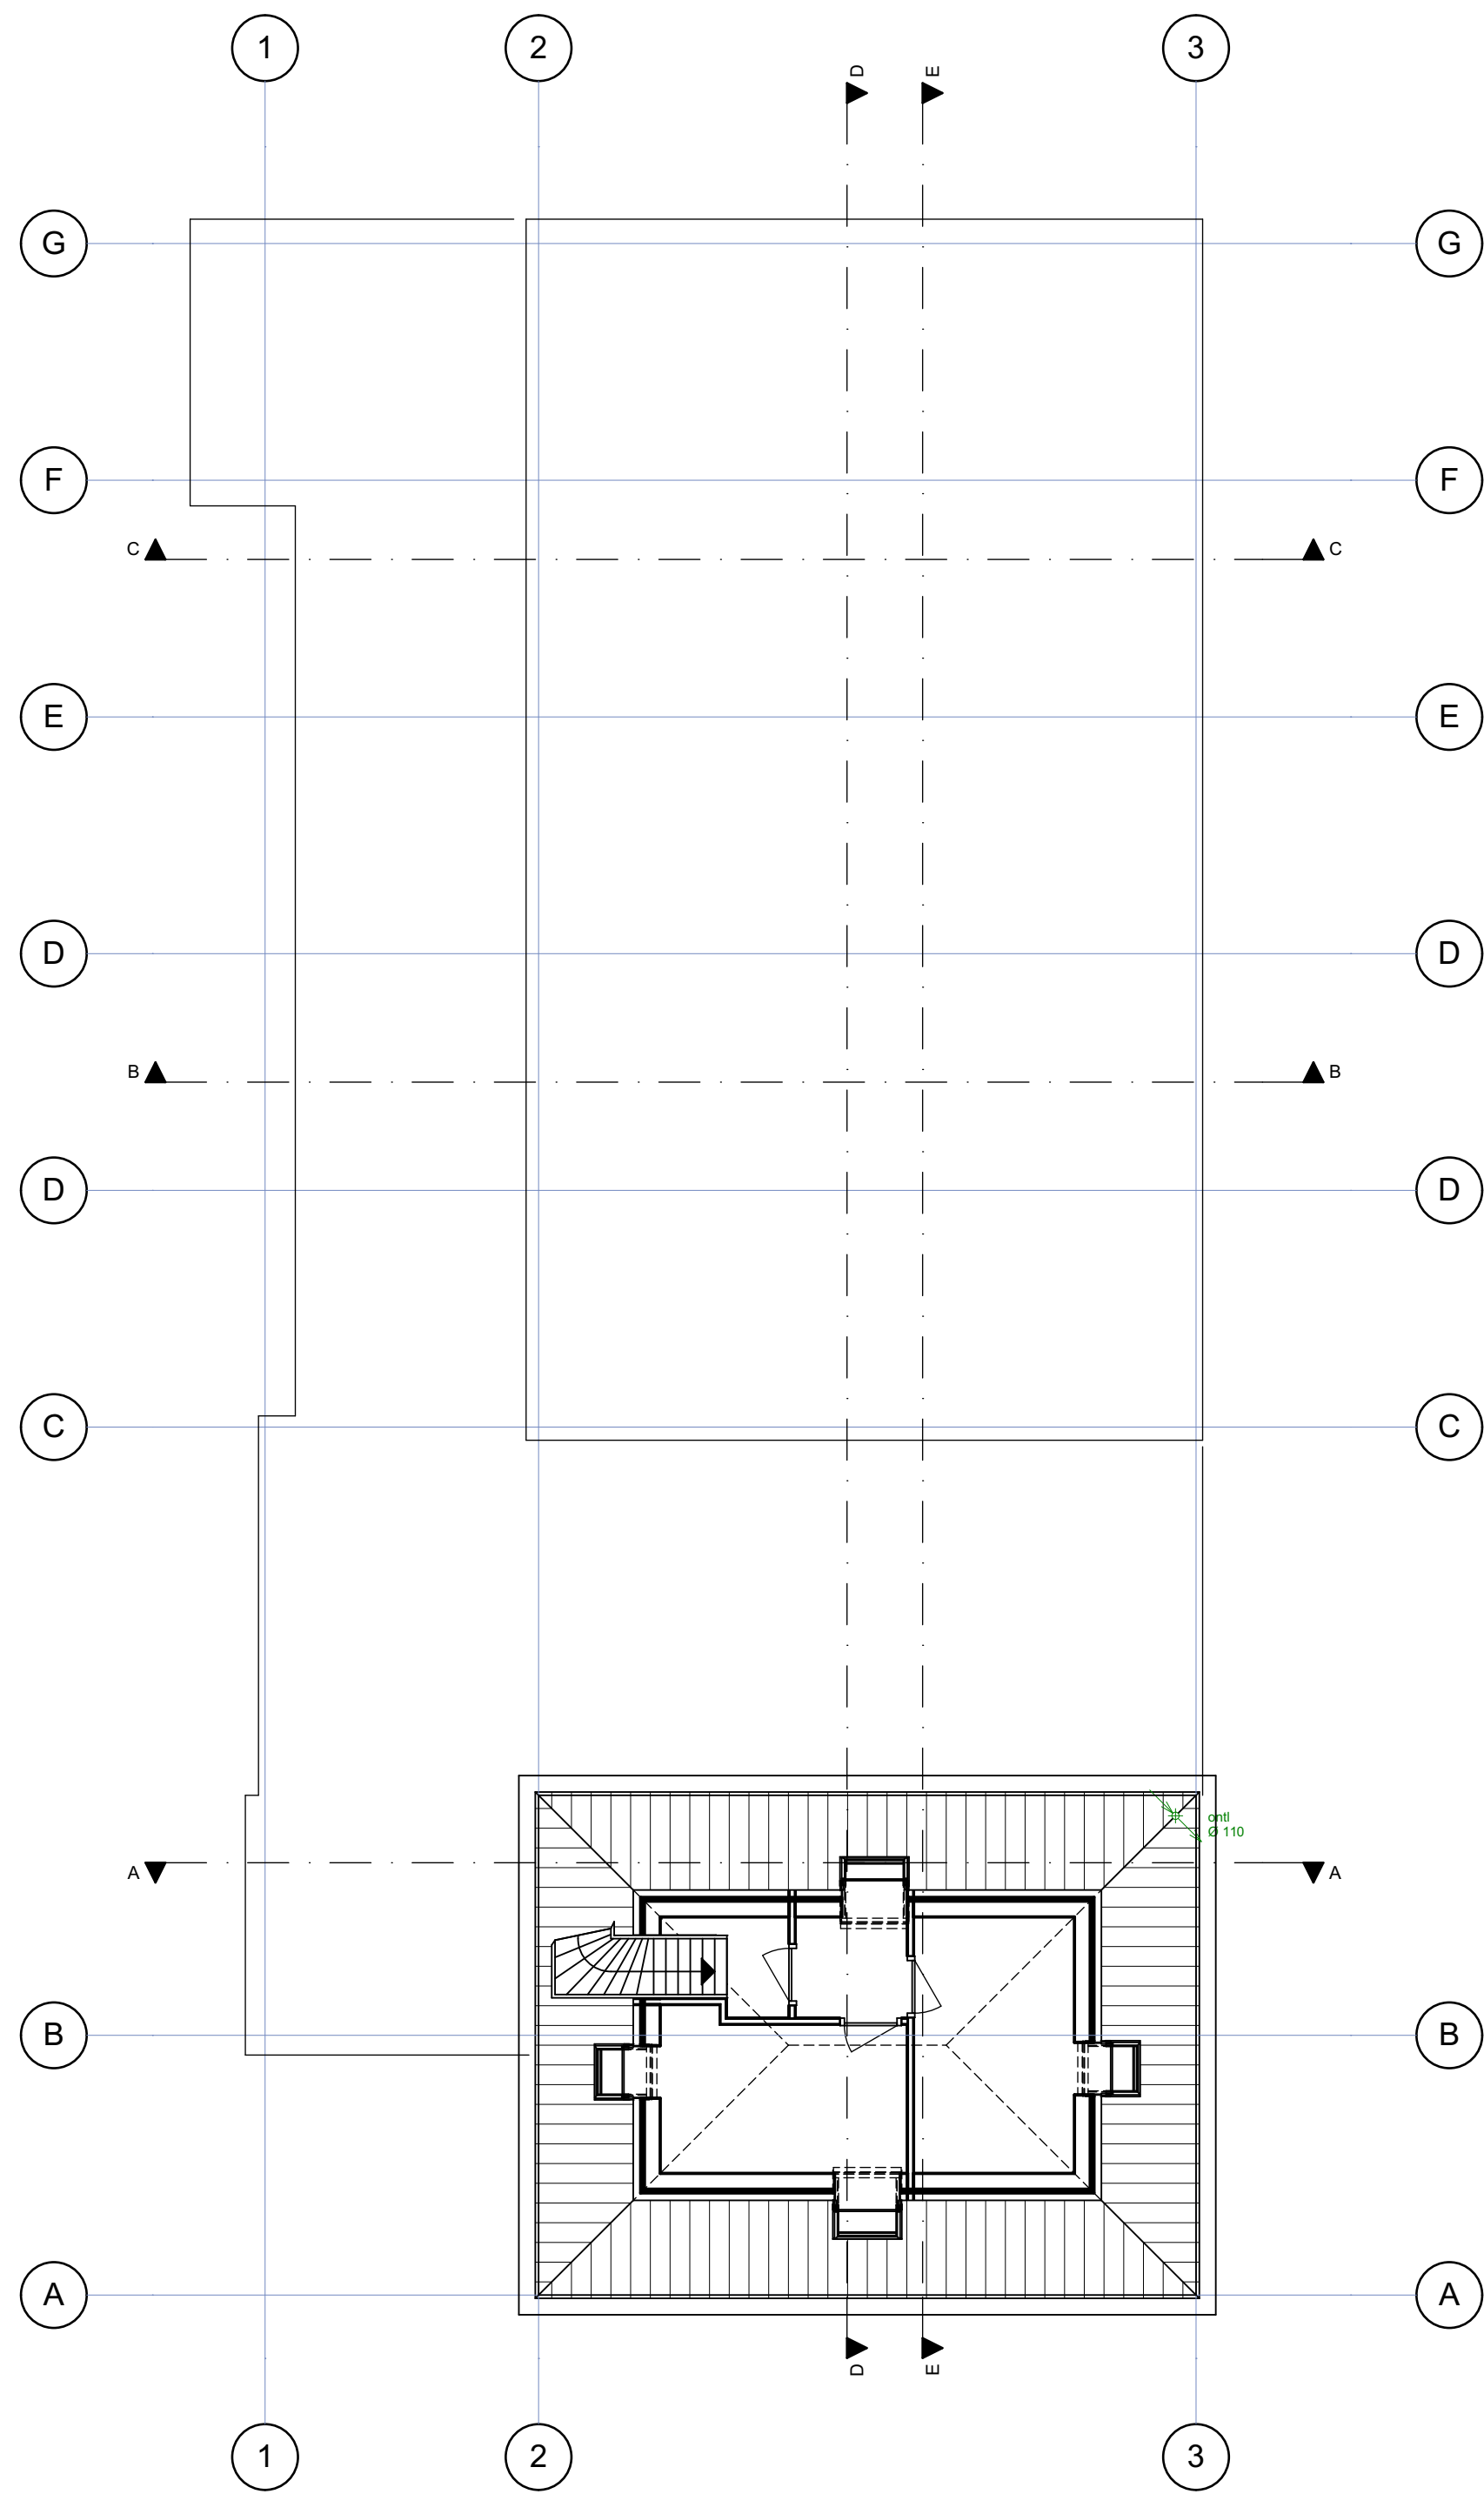

2e verdieping (5800+)

Riolering

Fase:

Bouwaanvraag

Project

Aanpassen indeling hotel

Oude Rijksweg 96
1756 EM 't Zand

Opdrachtgever:

The Ark

Oude Rijksweg 96
1756 EM 't Zand

Contact: Dhr. V. Diklas
telefoon: 06-23033198
e-mail: info@theark.nl

Werknummer: **1409**

Layoutrummer: **05**

Layoutnaam: **Riolering**

Ontwerp: ing. R.T.A. Schipper

Datum:	Door:	Omschrijving:
A: 30-01-2014	RS	gebruiksvergunning
B: 26-02-2014	RS	Aanpassingen nav memo 19-02-14
C: --	--	--
D: --	--	--
E: --	--	--
F: --	--	--
G: --	--	--