


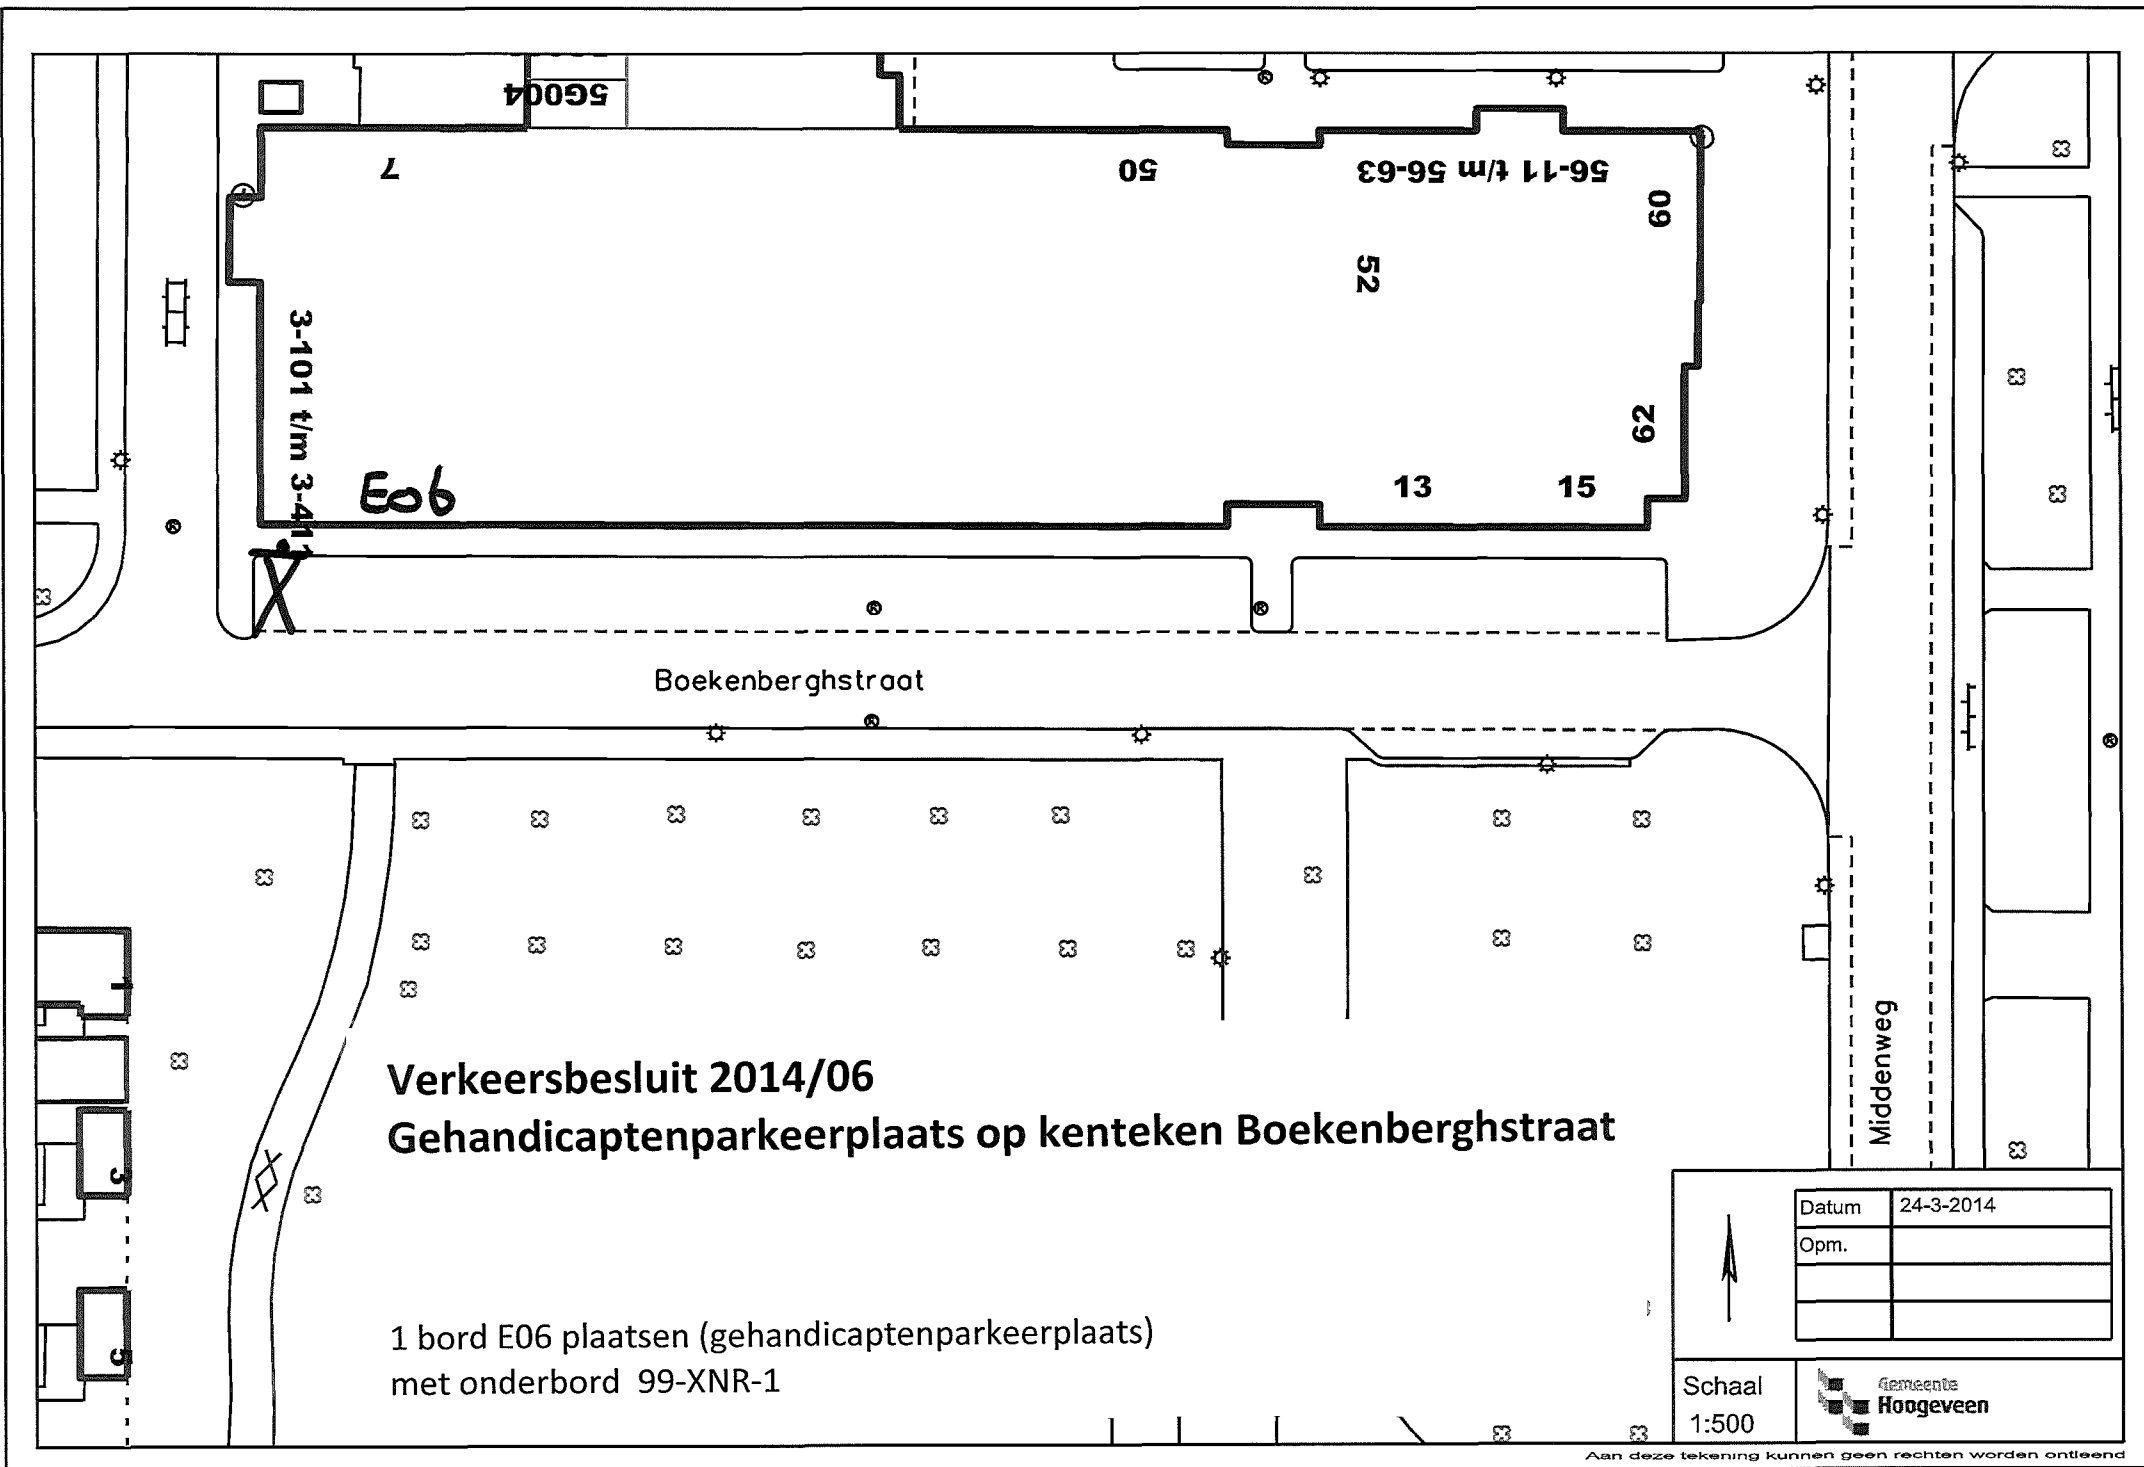

Verkeersbesluit 2014/06
Gehandicaptenparkeerplaats op kenteken Boekenberghstraat

1 bord E06 plaatsen (gehandicaptenparkeerplaats)
met onderbord 99-XNR-1

Datum	24-3-2014
Opm.	
Schaal	 Gemeente Hogeveen
1:500	