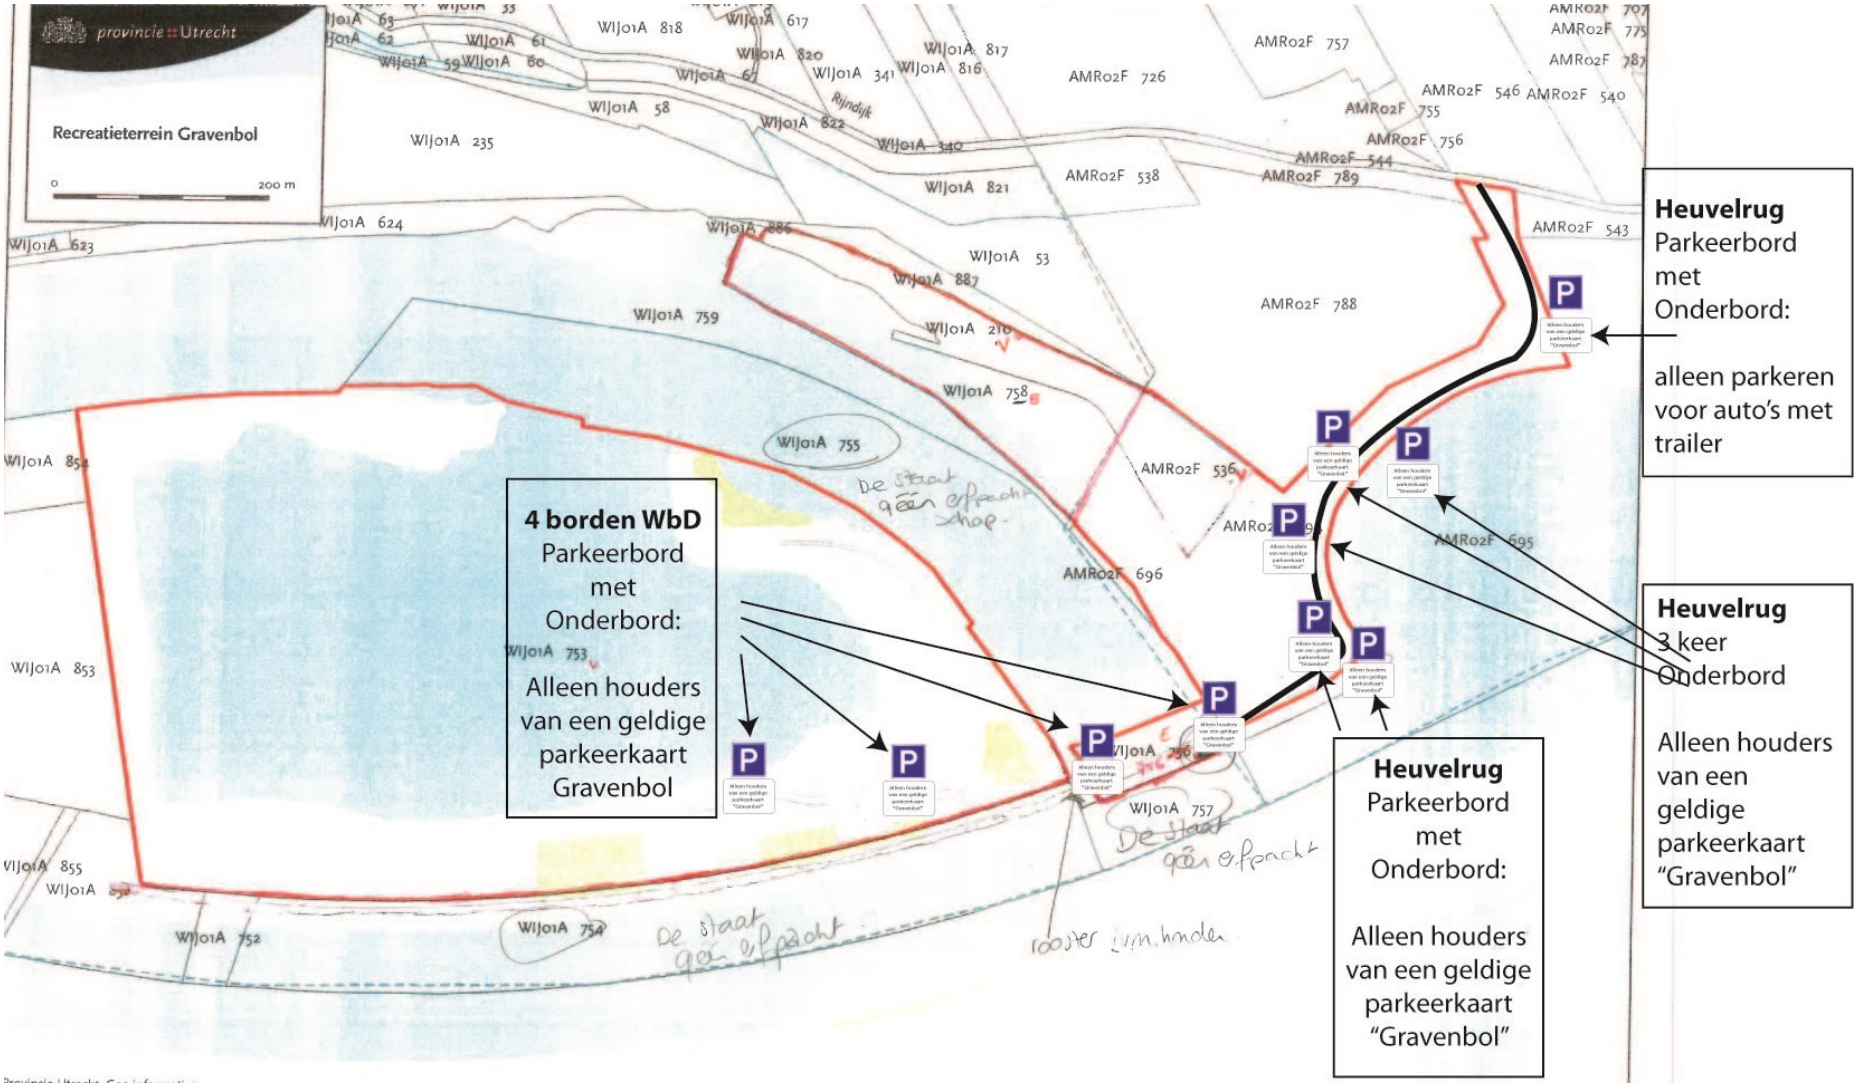Bijlage 1, Verkeersbesluit Parkeren op het Recreatieterrein Gravenbol, Amerongen