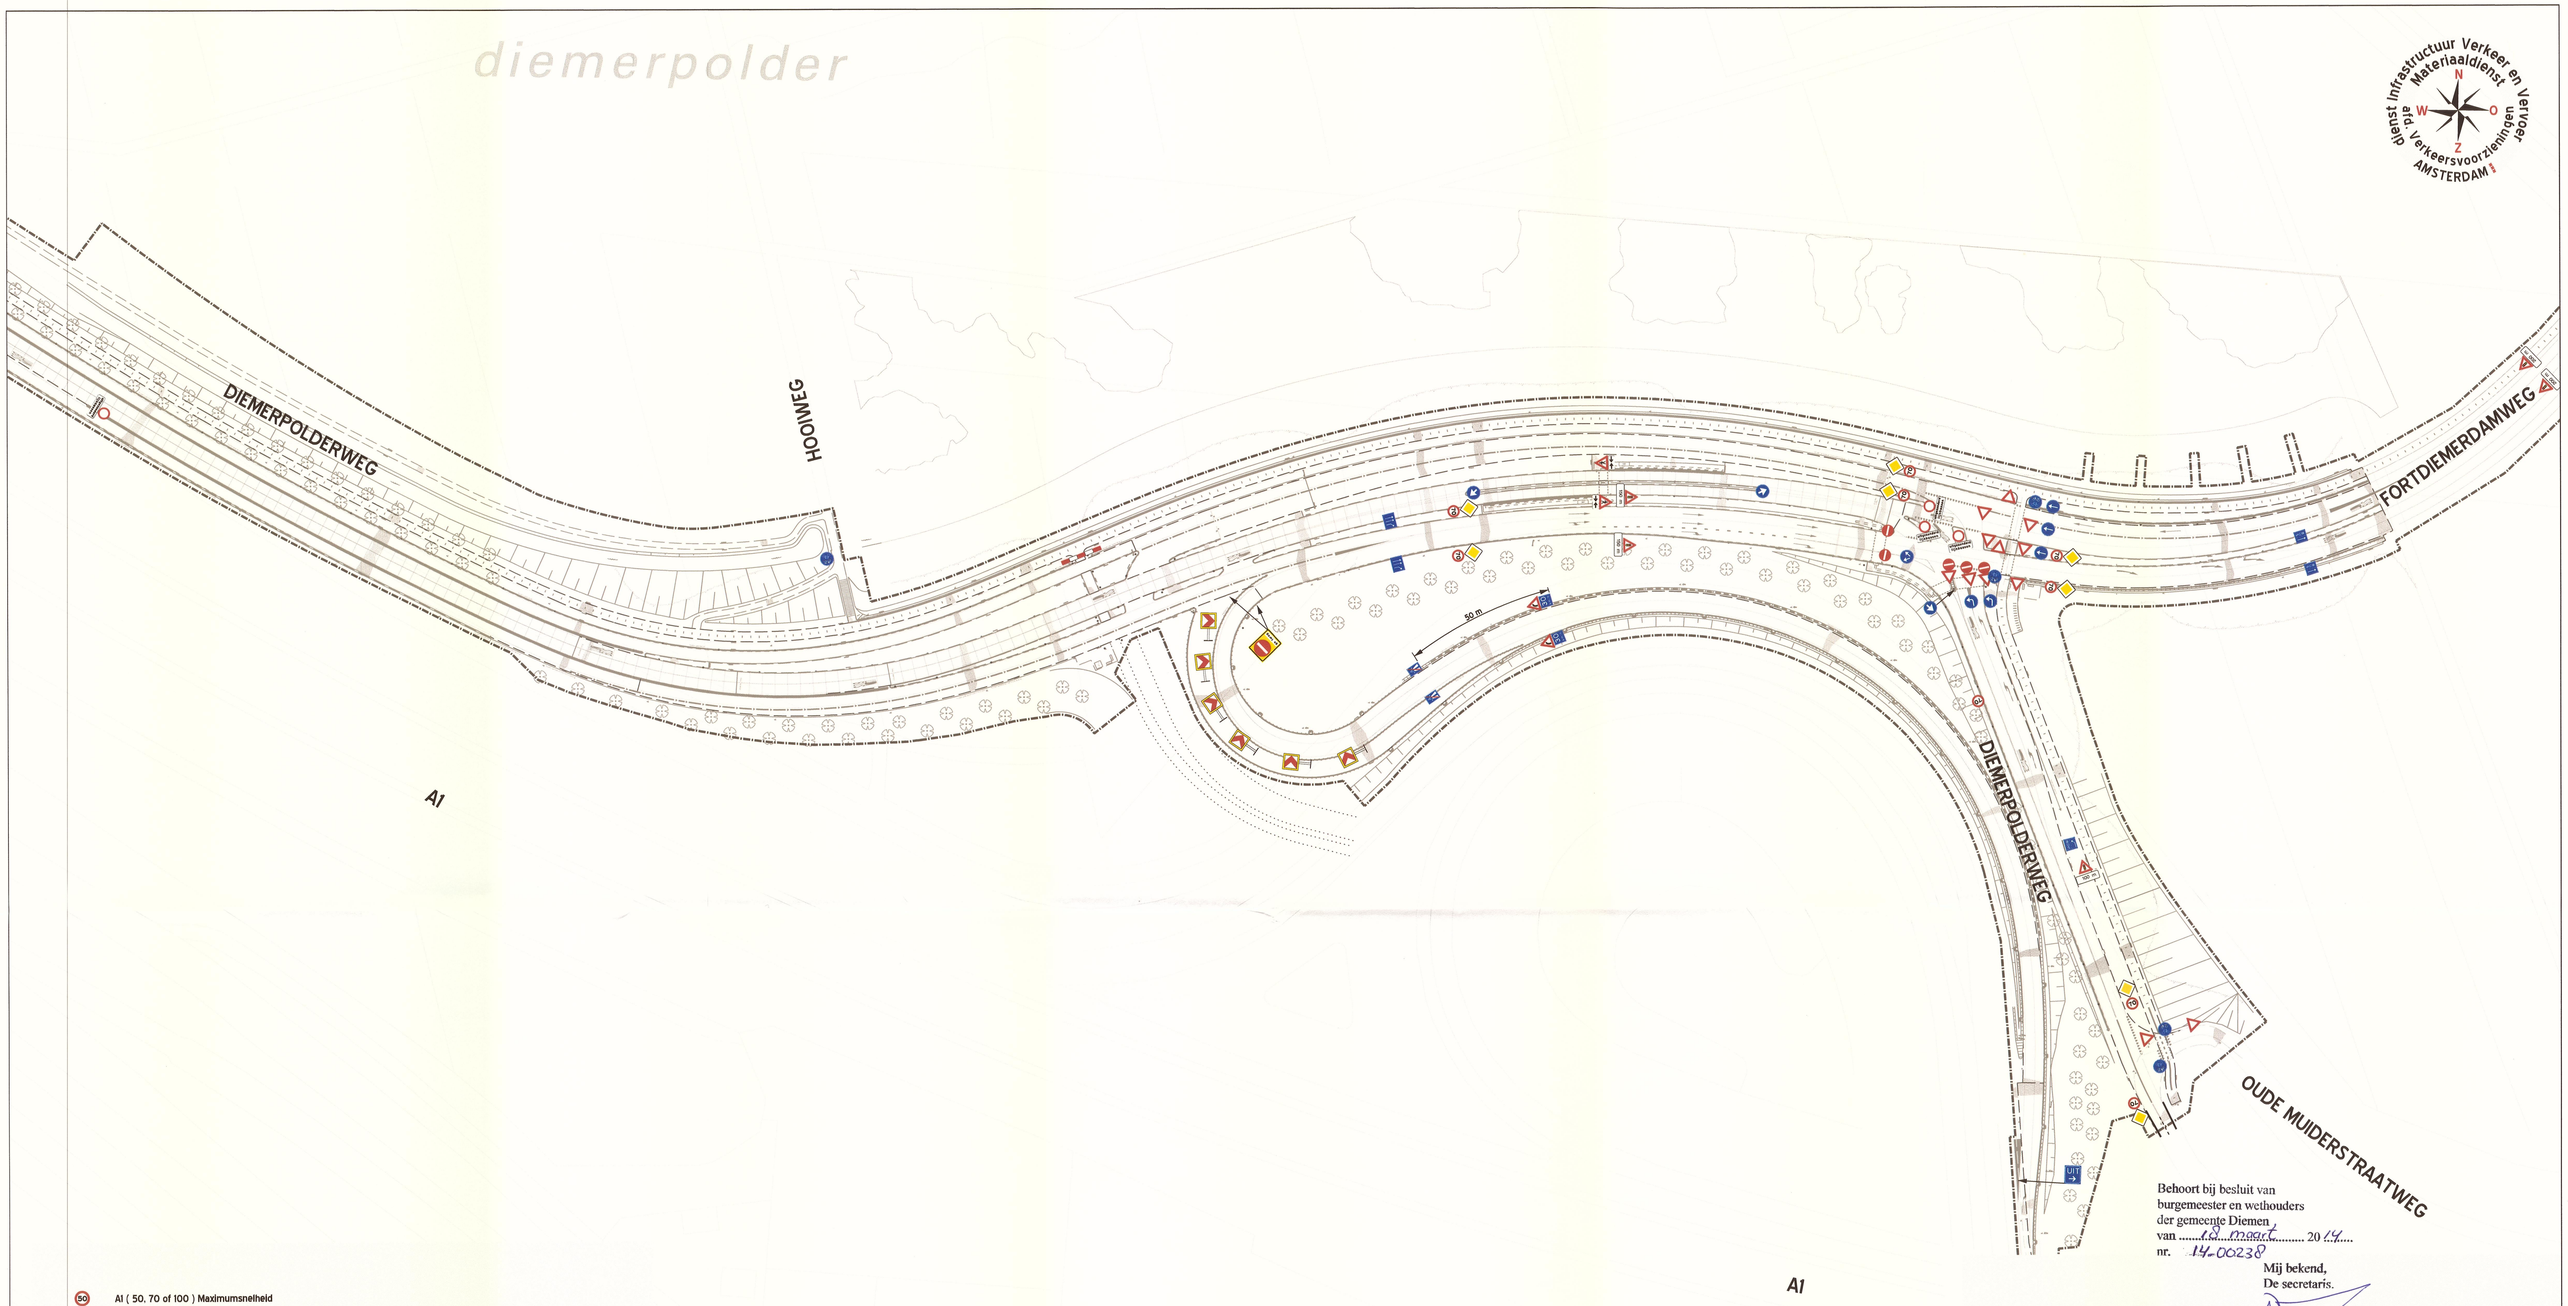

Behoort bij besluit van
burgemeester en wethouders
der gemeente Diemen
van 18 maart 20 14
nr. 14-00238
Mij bekend,
De secretaris.

wijz.	get.	datum	omschrijving	Snr. ontw	Proj.L.	Chf Vrbrd
		– –				
		– –				
		– –				
		– –				
	FB	22-1 -14				

Bezoekadres
Pieter Braaijweg 10
1099 DG Amsterdam
Postbus 94648
1090 GP Amsterdam
Telefoon 020 561 2111
Telefax 020 561 2188

Gemeente Amsterdam
Materiaaldienst
Afdeling Verkeersvoorzieningen

Opdrachtgever	:	Ontwikkelingsbedrijf Gemeente Amsterdam
Project	:	Oostelijke ontsluiting IJburg 2e fase
Onderdeel	:	Nieuwe situatie
Fase	:	definitieve bebording

Behoort bij:		Naam	Paraaf	Datum Wijziging
45129				23-10-13
				29-10-13
Schaal:	Printdatum:			28-11-13
n.v.t.	22-1-2014			29-11-13
				10-12-13

TVM-Projectnummer:	Projectmanager:	Tekeningnr:	Wijziging:	Aantal tekeningen:
3822		2		4

P:\tvmgrafisch\lopende_projecten\3822_Oostelijke_ontsluiting_IJburg\V8\Def bebording_2.dgn

- A1 (50, 70 of 100) Maximumsnelheid
- A4 (30) Adviessnelheid
- B1 Voorrangsweg
- B6 Verleen voorrang aan bestuurders op de kruisende weg
- C1 Gesloten in beide richtingen voor voertuigen, ruiters en geleiders van rij-of trekdieren of vee
- C2 Eenrichtingsweg, in deze richtingen gesloten voor voertuigen, ruiters en geleiders van rij-of trekdieren of vee
- D2 Gebod voor alle bestuurders het bord voorbij te gaan aan de zijde die de pijl aangeeft
- D3 Bord mag aan beide zijden worden voorbij gegaan
- D4 Gebod tot het volgen van de richting die op het bord is aangegeven
- D5 Gebod tot het volgen van de richting die op het bord is aangegeven
- G2 Einde autosnelweg
- G12a Fiets/bromfietspad
- J2 Bocht naar rechts
- J23 Voetgangers
- J32 Verkeerslichten
- L-borden Geven informatie over voorsorteren, splitsing, einde rijstrook of aanduiding busbaan
- BB01 Uit
- OB401 Onderbord met afstand tot actiepunt
- OB104 "uitgezonderd lijnbussen"
- OB503
- BB12 Bochtschild