


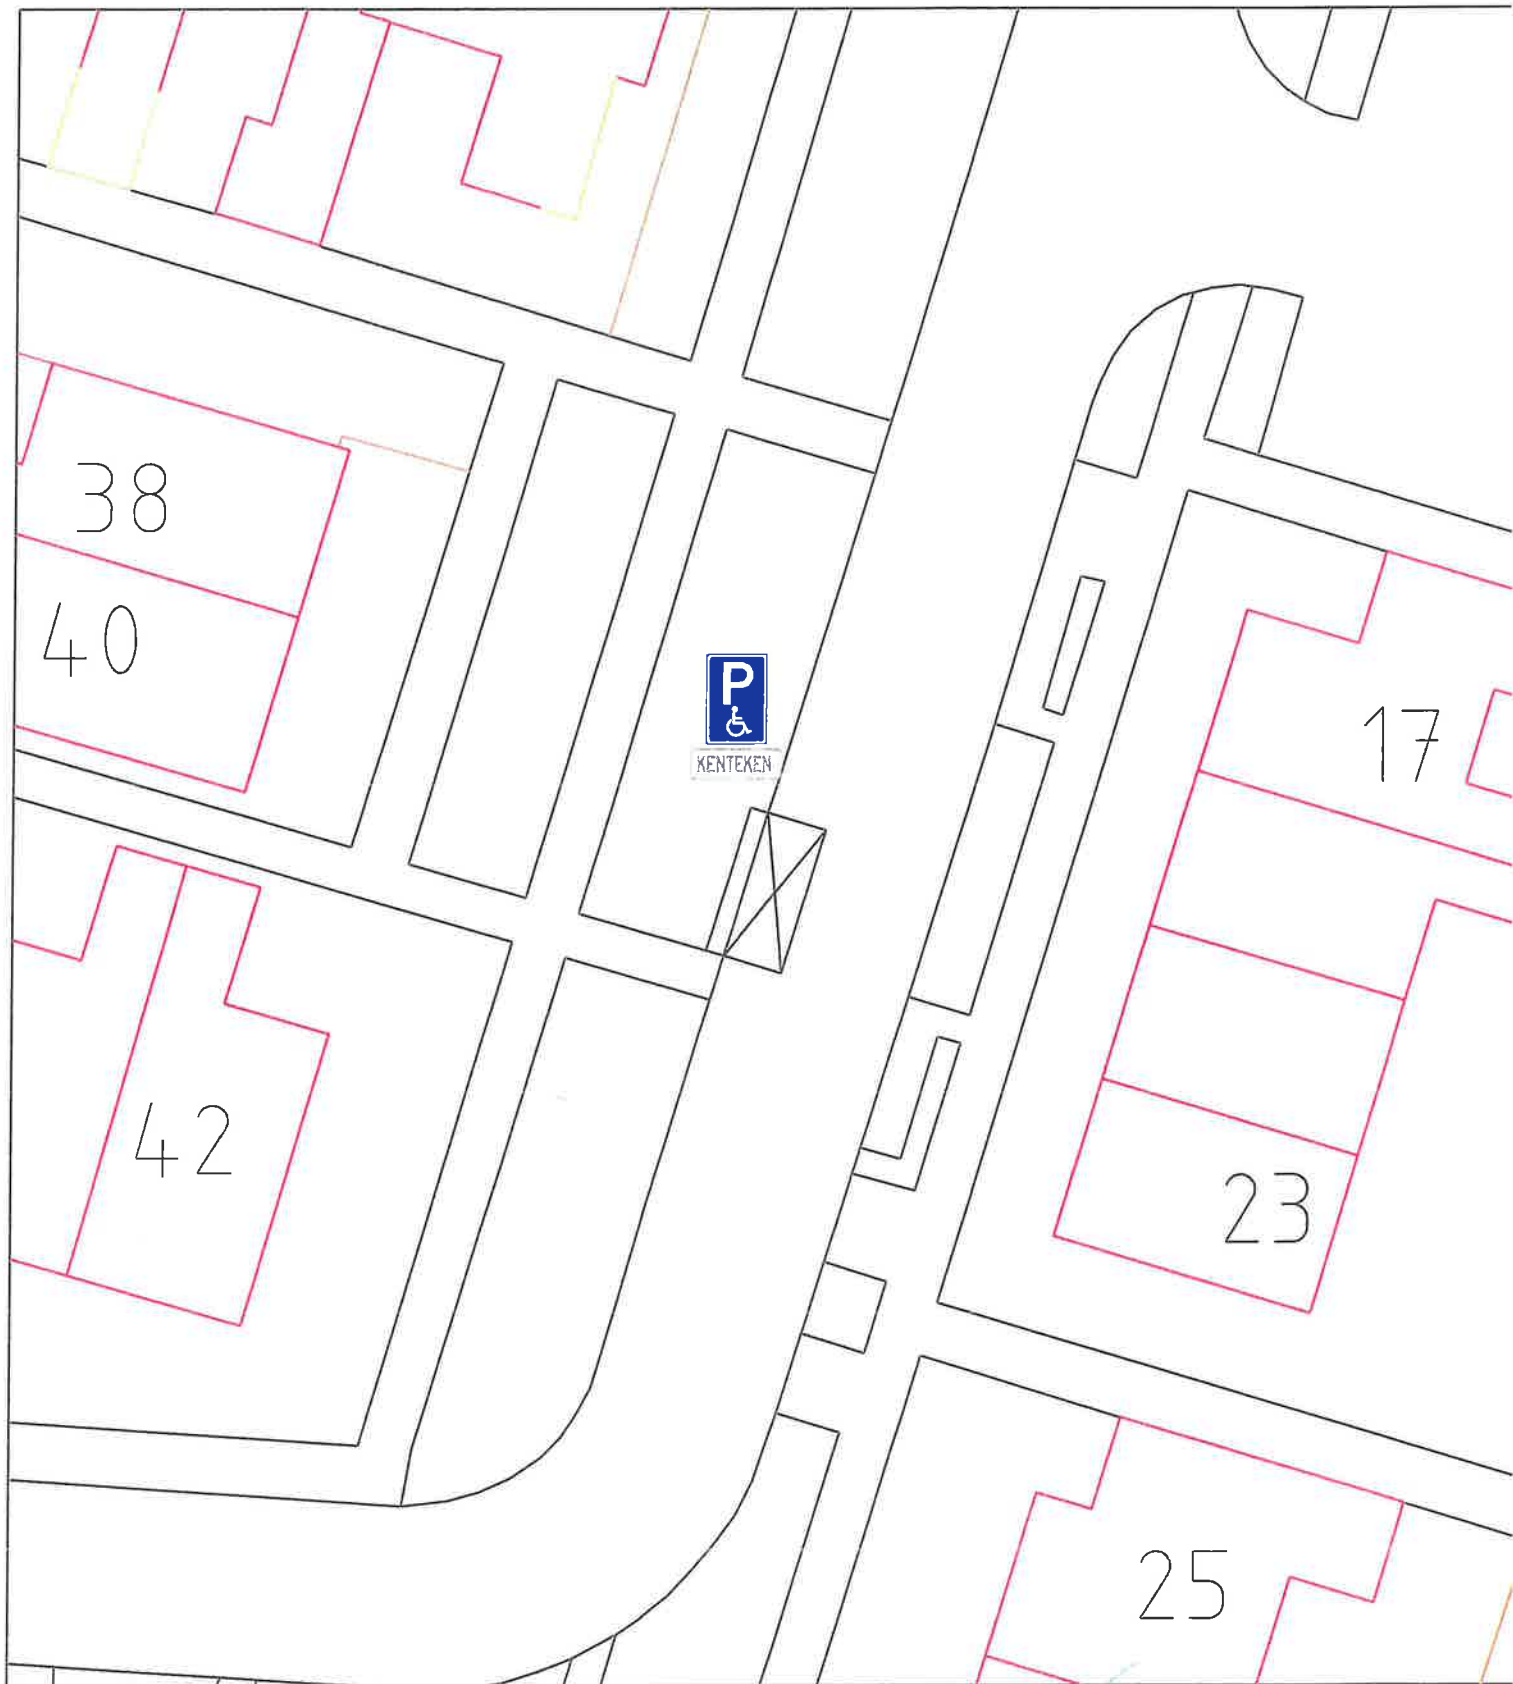

OMSCHRIJVING: Verkeersbesluit

HANDEKENING:

SCHAAL:

FORMAAT:

Gehandicaptenparkeerplaats, mevr. J. Breure-Molendijk
Van Almondestraat 40, Goudswaard

de secretaris,

1:250

DATUM:

XX/XX/XX

A4

Gemeente



Korendijk

Voorstraat 31
3265 BT PIERSHIL

Tel 0186-697777
Fax 0186-693446

Postbus 3708
3265 ZG PIERSHIL

info@korendijk.nl
www.korendijk.nl