
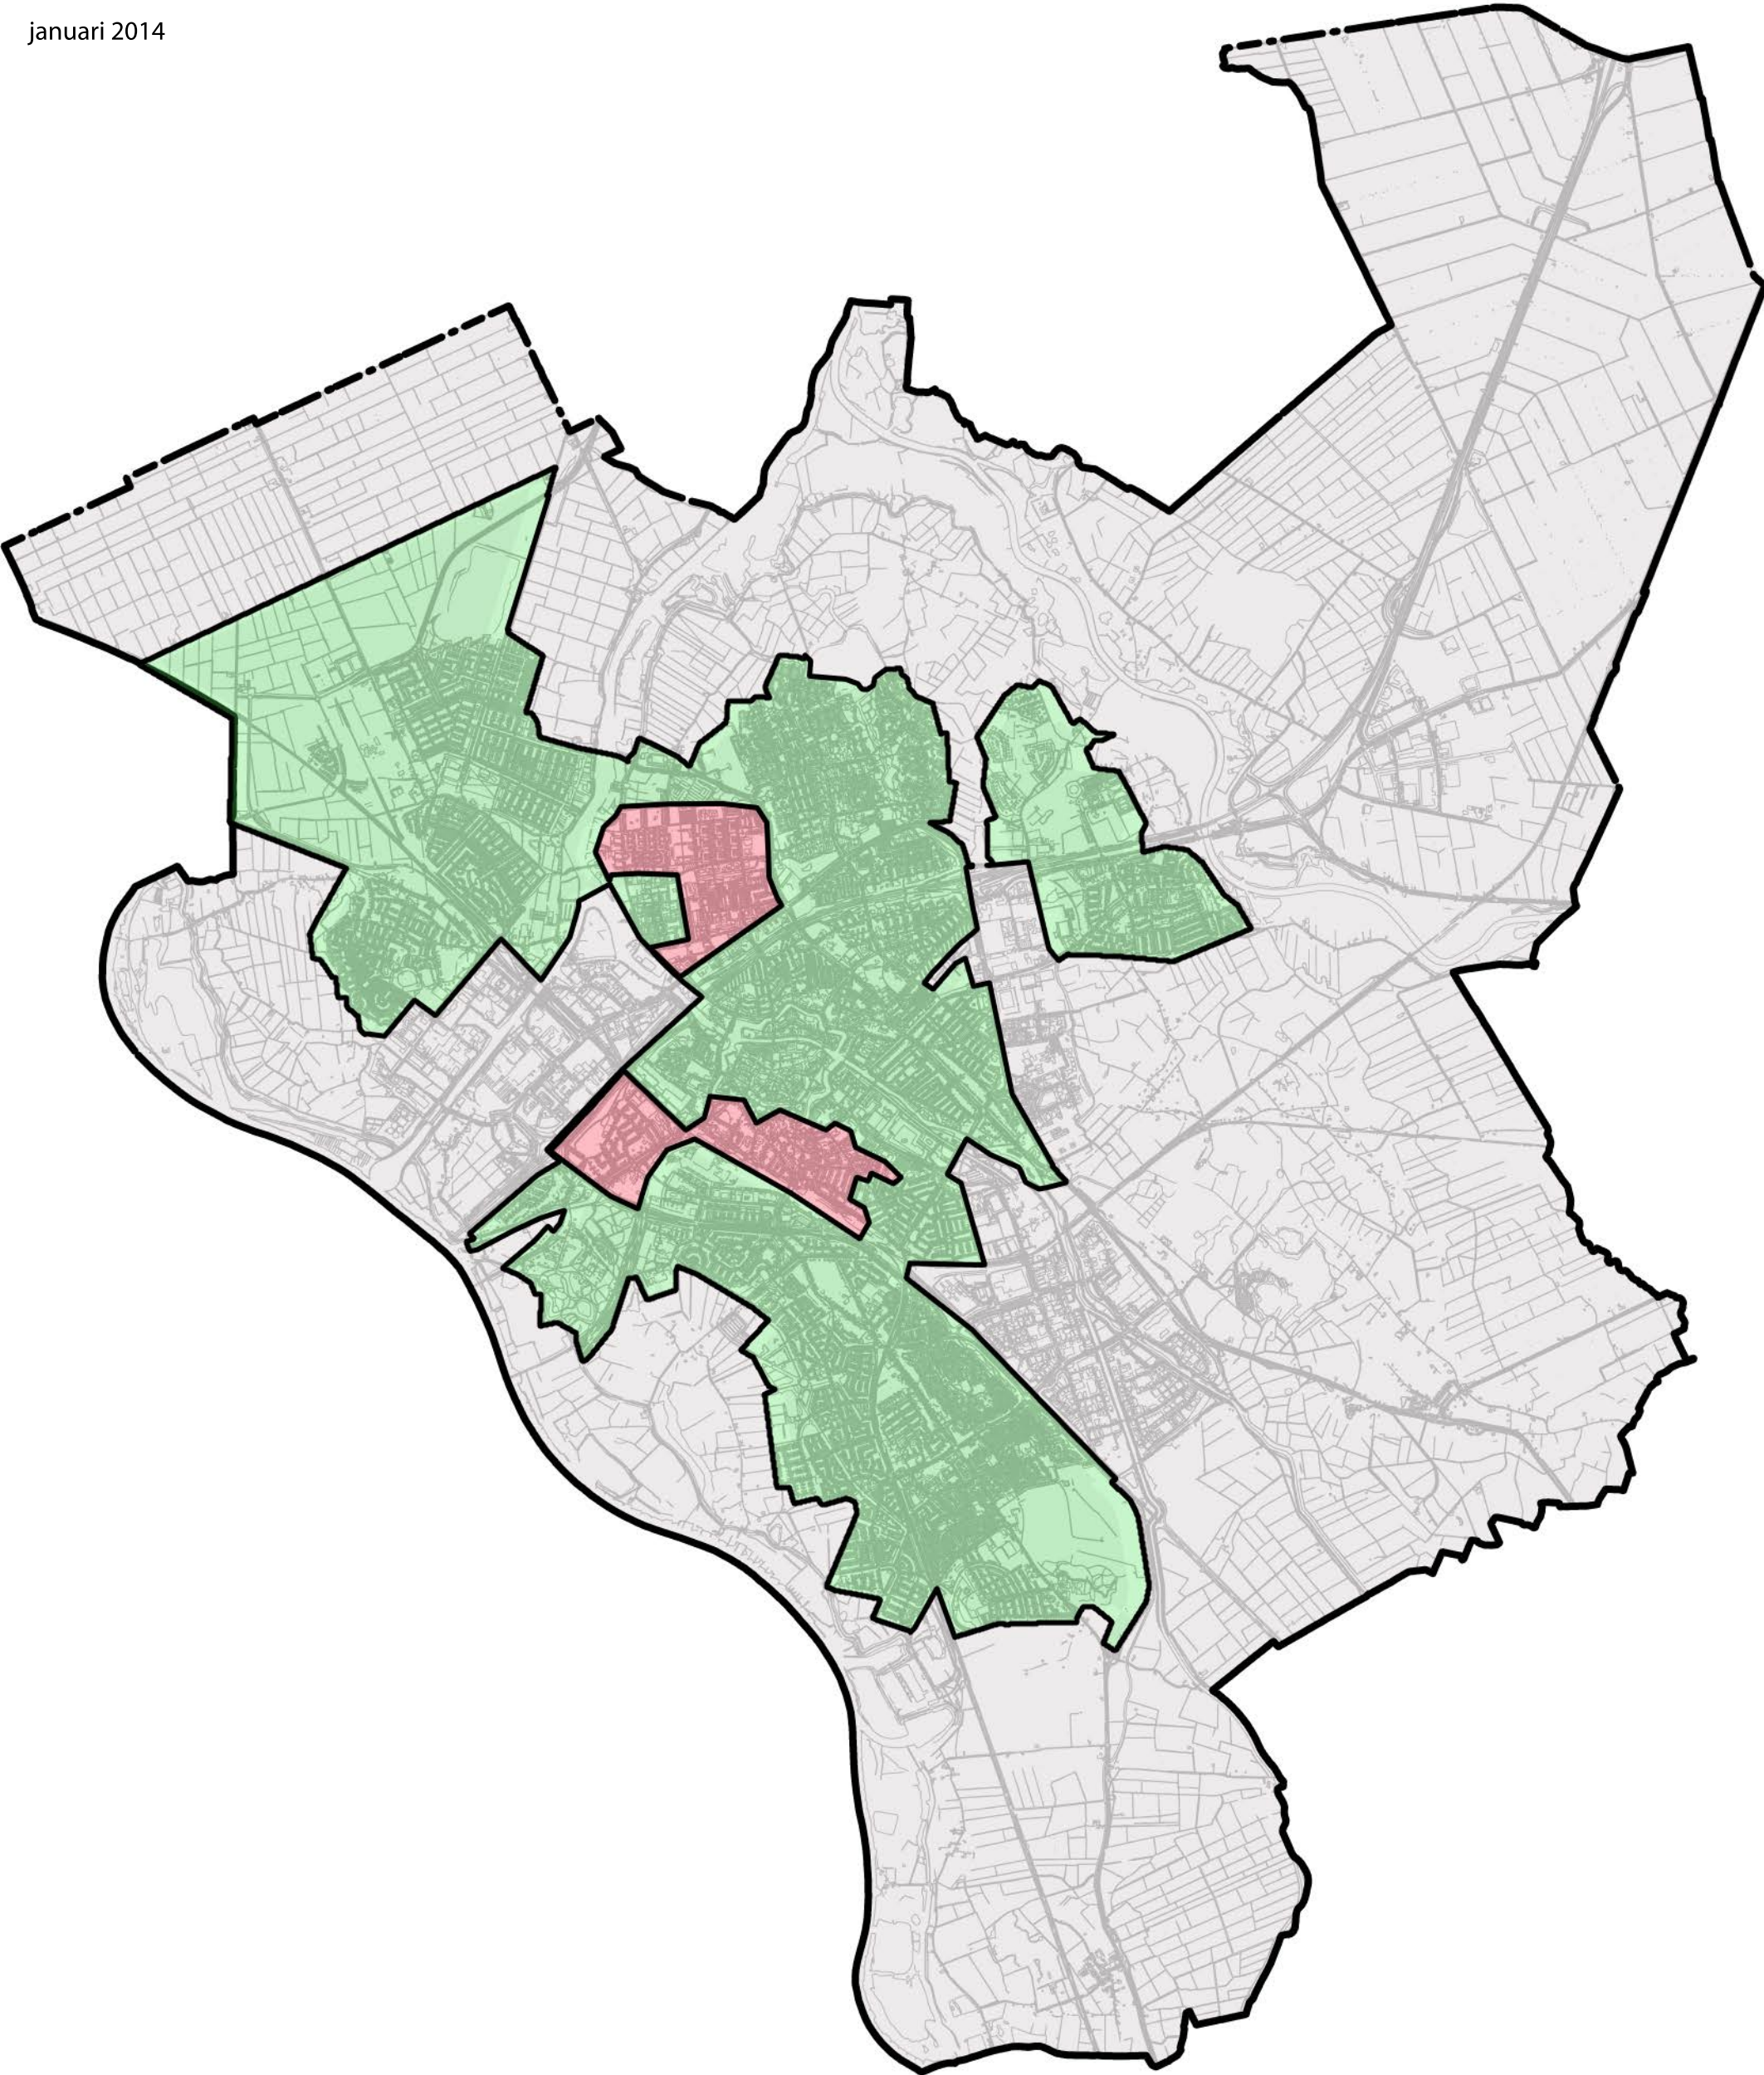


Kaart bij beleidsregel voor onzelfstandige woonruimte

januari 2014

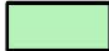

Legenda

-  Gebieden waar afwijking van het bestemmingsplan kan worden verleend
-  Gebieden waar geen afwijking van het bestemmingsplan wordt verleend
-  Buitengebied (inclusief kleine kernen) en industrieterreinen