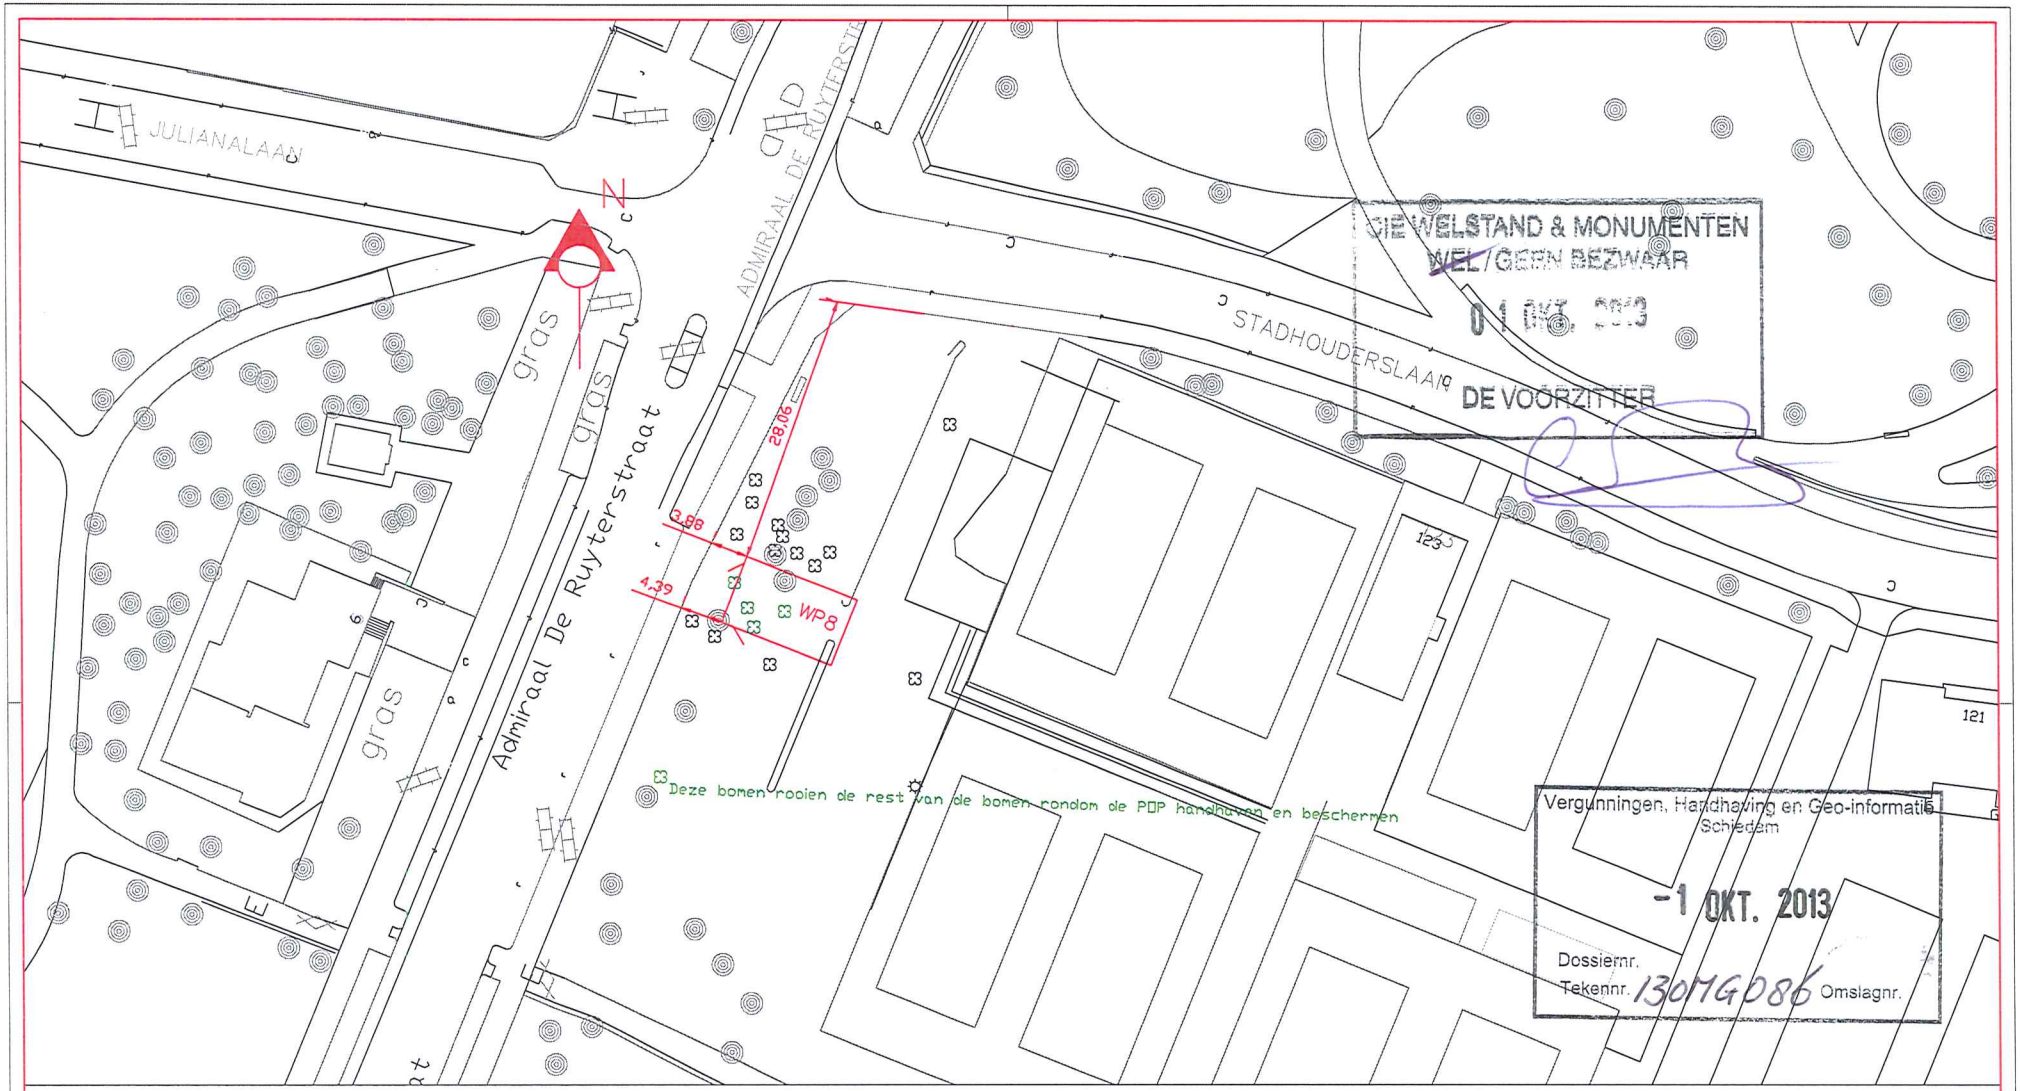

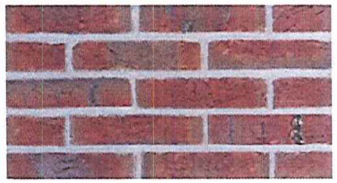

Waalformaat WF HV Alems Bont Gesinterd

WP naam	X1/Y1	X2/Y2	X3/Y3	X4/Y4	M point
SDMWP8 Admiraal De Ruyterstraat	86218-436119	862207-436125	86232-436120	86229-436114	86225-436120

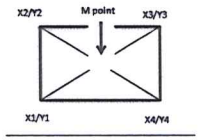

Uitg.	Gewijzigd	Datum	Omschrijving werkzaamheden
E	MB	02-09-2013	Rooien van bomen
G	MB	01-10-2013	Gevelbekleding gewijzigd
F	MB	10-09-2013	Wijziging buitenbekleding
B	MB	25-03-2013	Toevoeging maatvoering en kleur POP huisje

Gemeente Schiedam
Schiedam Stadhouderlaan NSP
Sectie: Schiedam M 7957

Totaal aantal bladen:	X		Versie	Form.
Tekeningnummer derden:	-		1	A4
	Naam	Datum		
Getekend:	Martin Bonsema	02-01-2013	Uitg.	Schaal
Gecontr.:	Martin Bonsema	02-01-2013	A	1:500

CIF Communication Infrastructure
W-PRO Telecom Services
T: 033-4570888
F: 033-4570882
I : www.wepro.nl

Aanvraag instemming

SDMWP8