


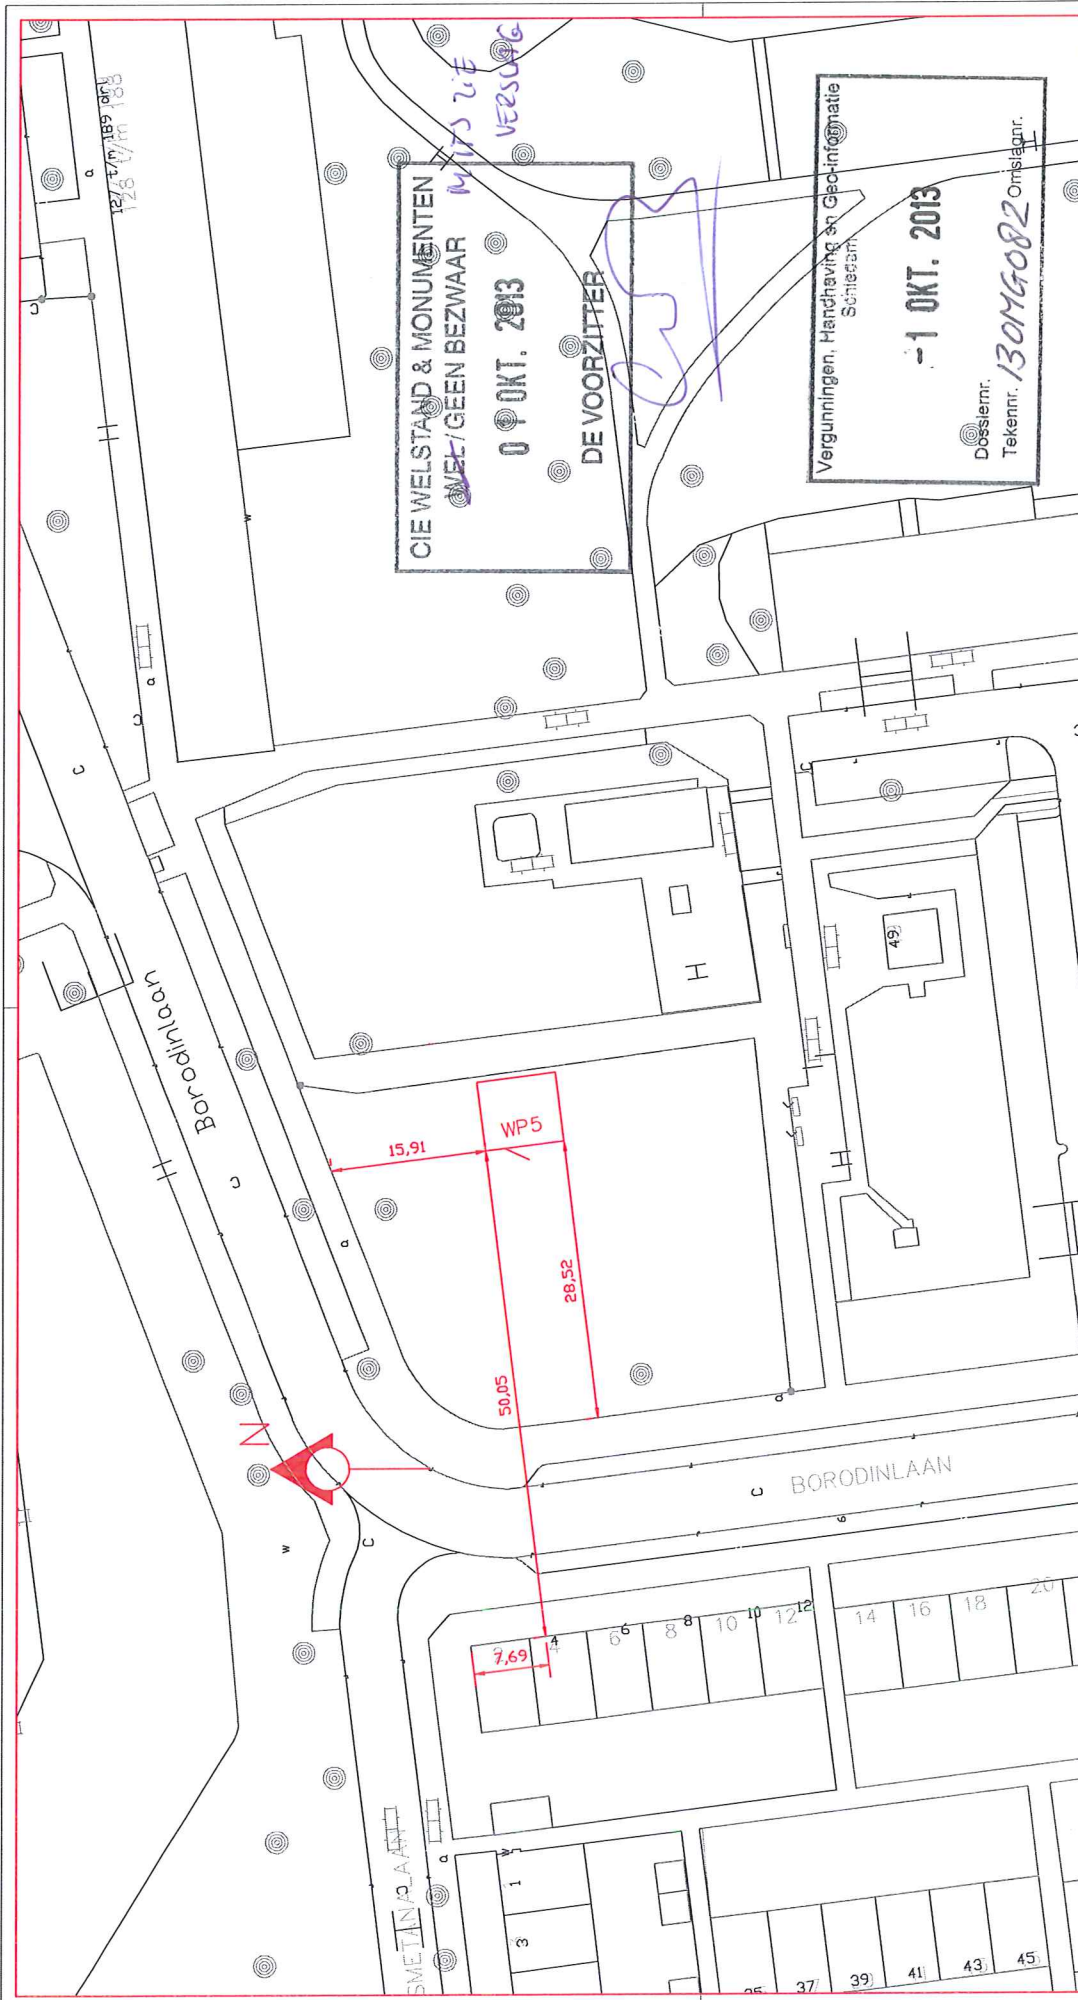

Uitg.	Gevijld	Datum	Omschrijving werkzaamheden
E	MB	21-08-2013	Opis 2 versie
D	MB	16-07-2013	Definitieve plans
F	MB	06-10-2013	Gerebelding gevijld
B	MB	25-03-2013	Tussentijdse aanpak van de ROP bouw

Total aantal bladen:		X	Versie
Tekeningsnummer delen:		-	1
Gekend:	Naam	Datum	Uitg.
Gekend:	Martin Brouwer	10-01-2013	A
Gekend:	Martin Brouwer	10-01-2013	A
Form.		A4	
Schale		1:500	


Gemeente Schiedam
Schiedam Borodinlaan NSP-LC
Sectie: Schiedam Q 8457

CIF
Communication Infrastructure
Telecom Services

W-PRO
T: 033-4570888
F: 033-4570882
I: www.wepro.nl

Aanvraag instemming
SDMWP5-LC

WP naam	X1/Y1	X2/Y2	X3/Y3	X4/Y4	M point
SDMWP5 Borodinlaan	84882-439052	84889-439053	84890-439045	84883-439044	84886-439049

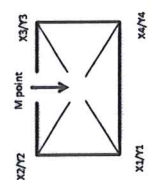

Waalformaat wF HV Ales Bont Gesinterd