


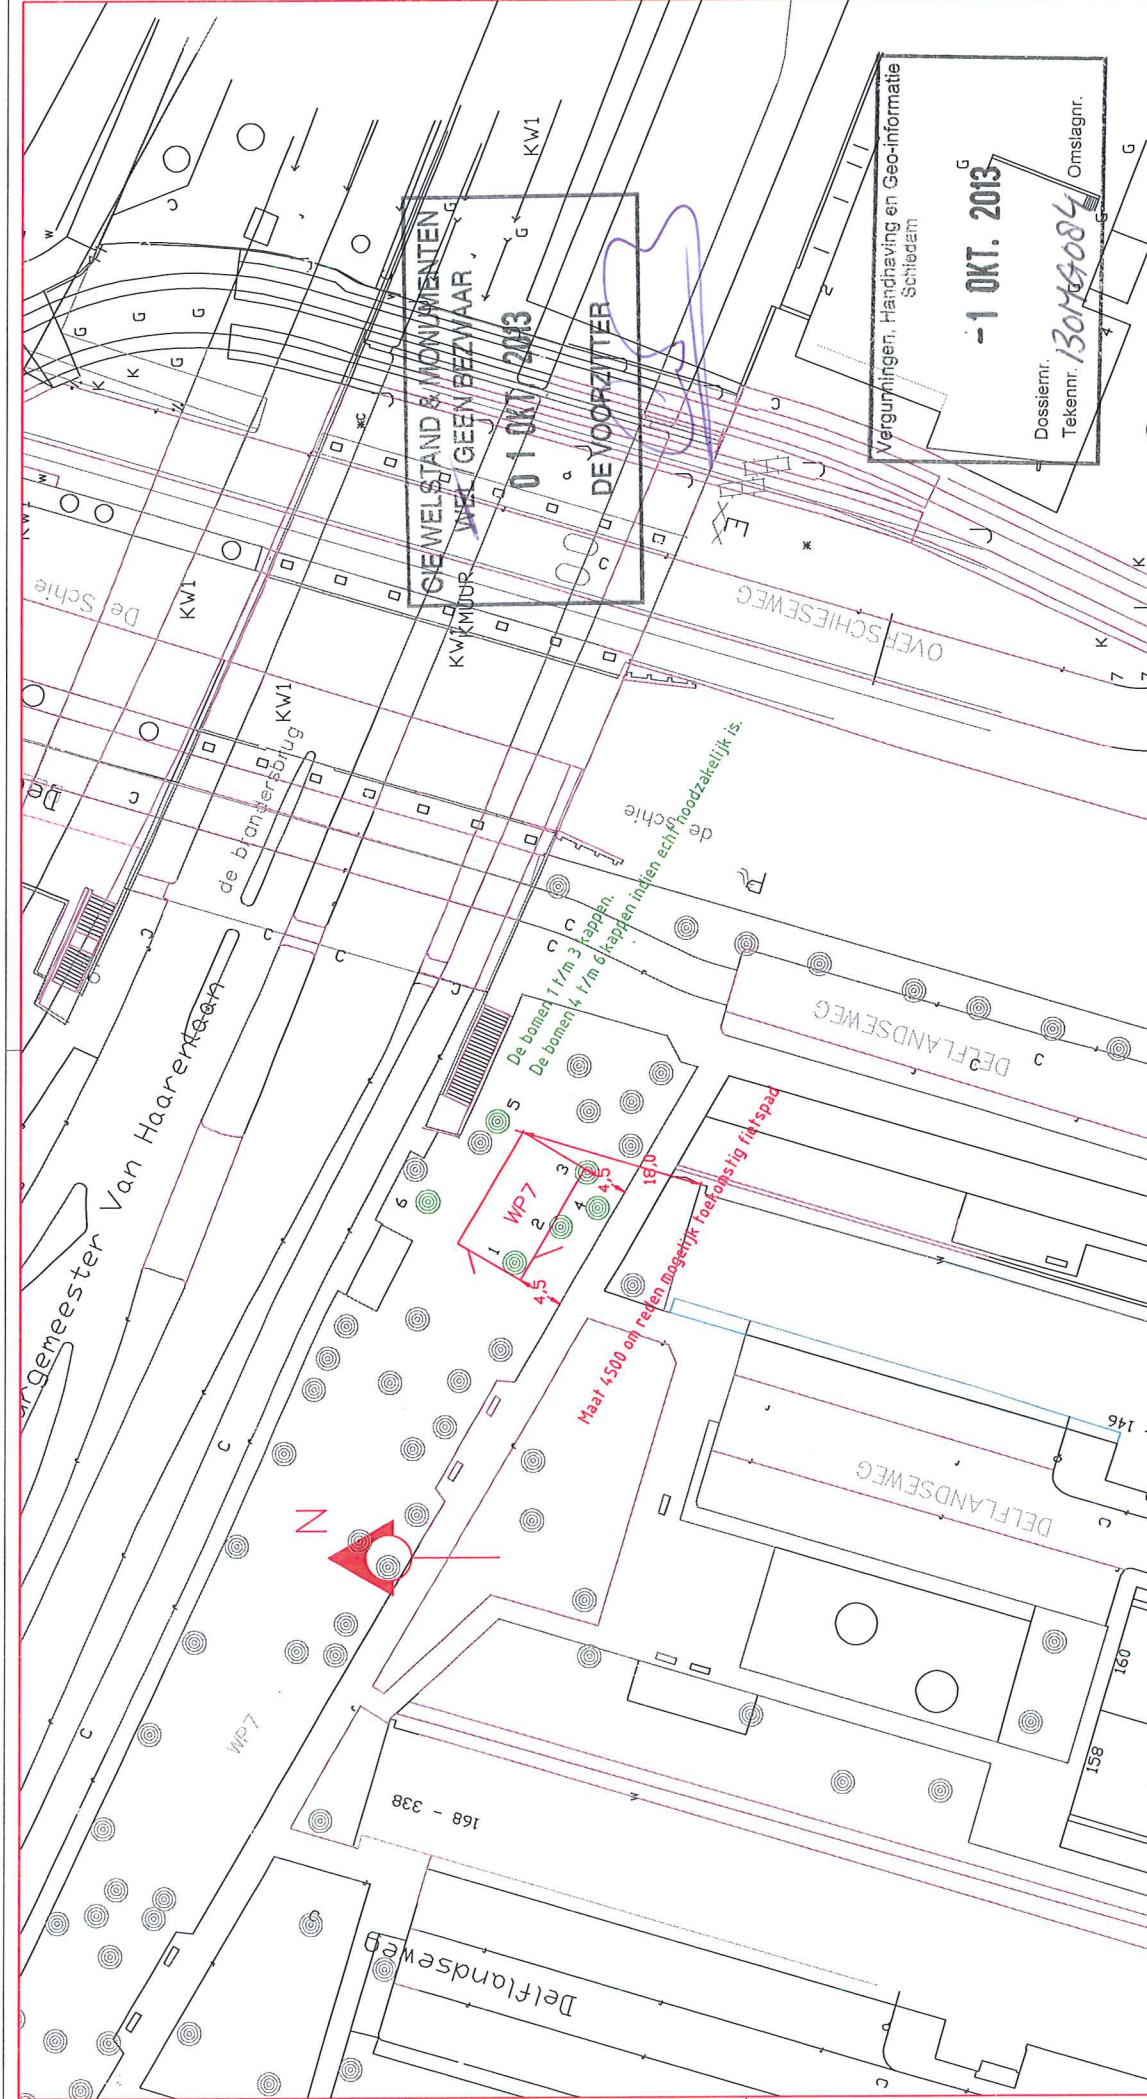

Vergunningen, Handhaving en Geo-informatie  
Schiedam  
-1 OKT. 2013  
Dossier:  
Tekennr. 13014084  
Omslagnr.

| WP naam              | X1/Y1        | X2/Y2        | X3/Y3        | X4/Y4        | M point      |
|----------------------|--------------|--------------|--------------|--------------|--------------|
| SDMWP7 Delflandseweg | 87495-437489 | 87503-437495 | 87513-437489 | 87510-437483 | 87506-437483 |

| Uitg. | Gewijzigd | Datum      | Omschrijving werkzaamheden               |
|-------|-----------|------------|------------------------------------------|
| K     | MB        | 02-09-2013 | Rollen van huizen                        |
| G     | MB        | 01-10-2013 | Gewijzigd gewijzigd                      |
| P     | MB        | 10-09-2013 | Wijziging buitenbeelding                 |
| B     | MB        | 25-03-2013 | Toewijzing aanvoering en kleur POP huize |

|                                                                           |  |                                                                                    |  |                                                 |  |
|---------------------------------------------------------------------------|--|------------------------------------------------------------------------------------|--|-------------------------------------------------|--|
| Gemeente Schiedam<br>Schiedam Delflandseweg NSP<br>Sectie: Schiedam H1627 |  | Totaal aantal bladen:<br>Tekeningsnummer derden:<br>Naam<br>Geekend:<br>Geometrie: |  | Versie<br>X<br>Datum<br>Uitg.<br>Schal<br>Form. |  |
|                                                                           |  | Martijn Bousma<br>Martijn Bousma<br>02-01-2013<br>02-01-2013<br>WP7 1:500          |  | 1<br>A4<br>Schal<br>Form.                       |  |

**CIF**  
Communication Infrastructure  
Telecom Services

**W-PRO**  
T: 033-4570888  
F: 033-4570882  
I: www.wepro.nl

**Aanvraag instemming**  
SDMWP7-LC



Waalformaat WF HV Alems Bont Gesinterd