


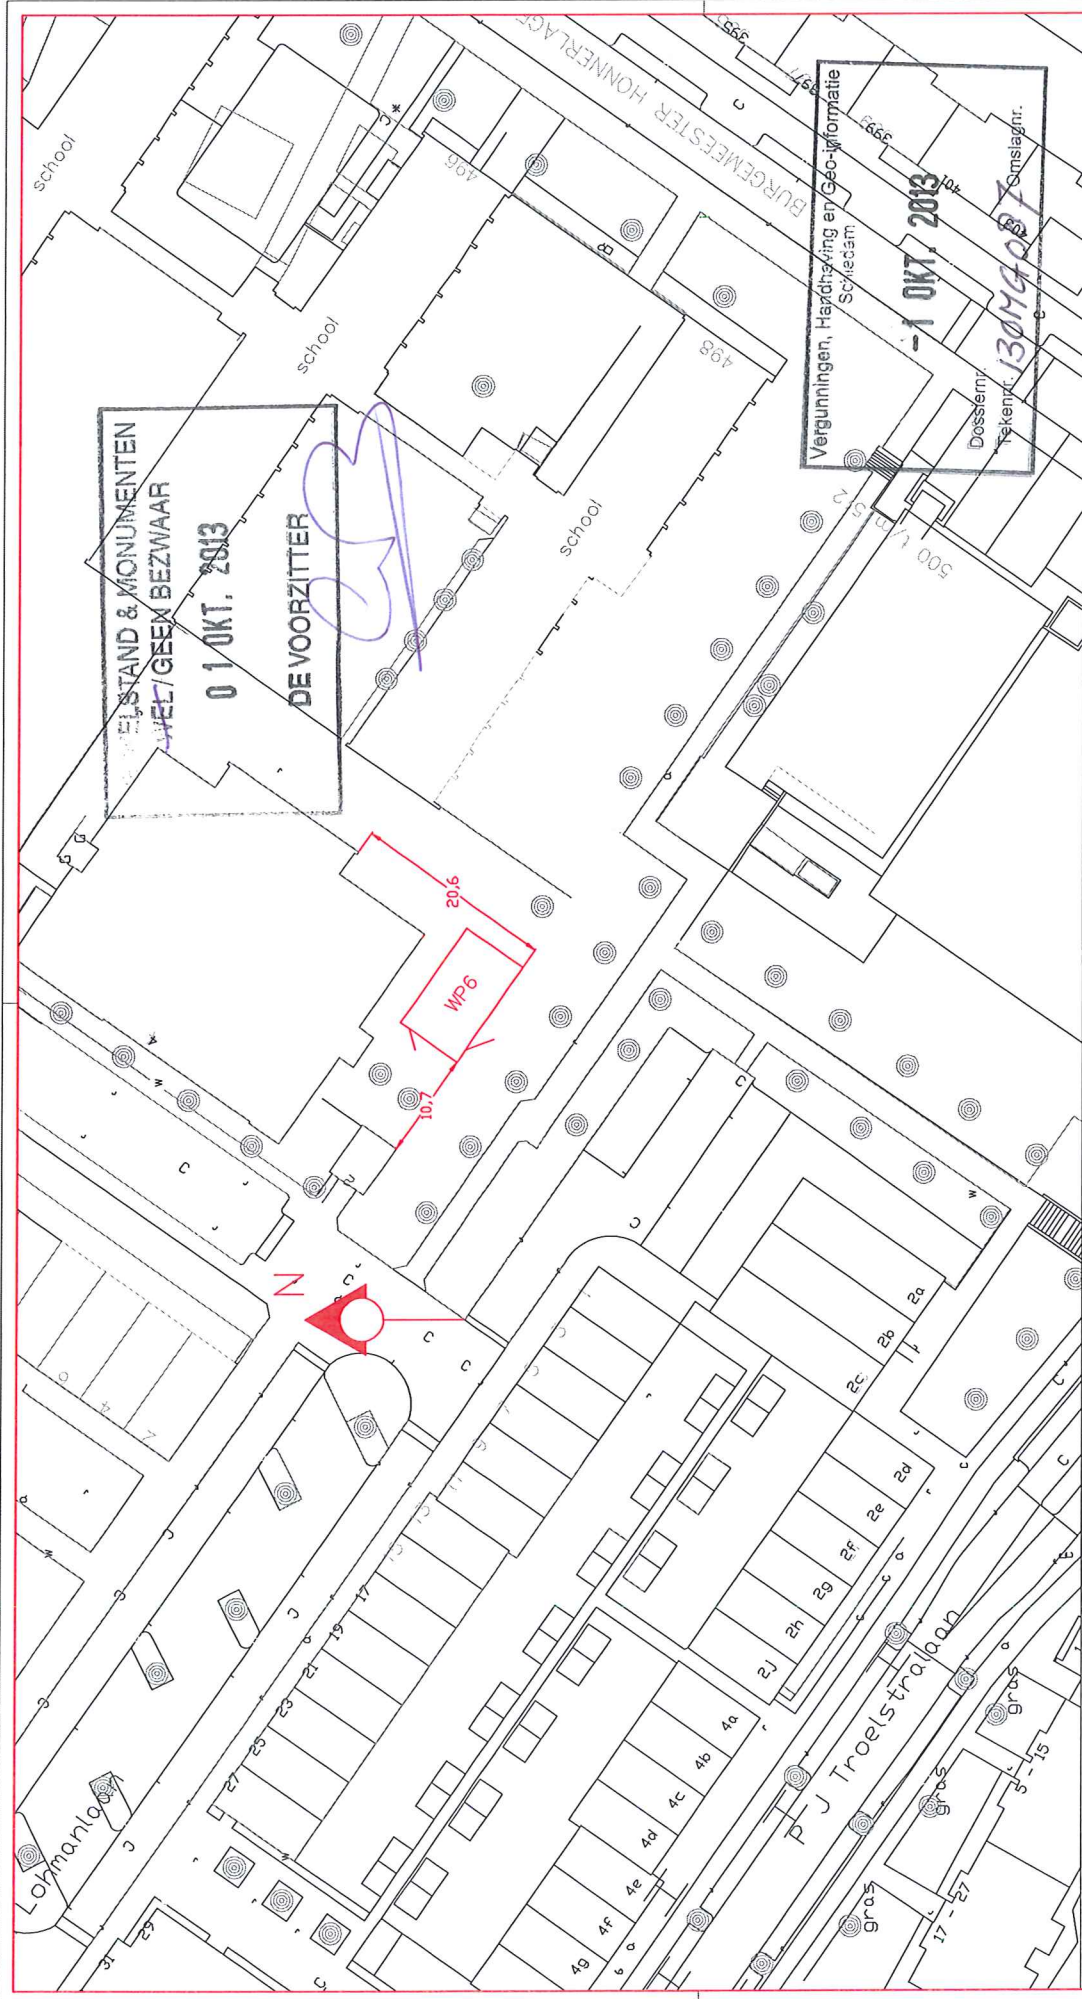

Uitg.	Gevrijd	Datum	Omschrijving werkzaamheden	Gerechtigde partij
E	MB	01-10-2013		Definitieve plans
D	MB	16-07-2013		Tekening naar gewijzigd naar SDMW6
C	MB	25-04-2013		Toevuiging aanwijzing en kleur ROP bijlage
B	MB	25-02-2013		


Gemeente Schiedam	
Schiedam Dokter Kuyperlaan NSP	
Sectie: Schiedam H 2498	

Total aantal bladen:	
Tekeningnummer delen:	
Naam	
Gekeurd:	Martin Brouwer
Geometr.:	Martin Brouwer
Form.	
Versie	1
A4	
Schale	
Uitg.	
Schale	
1:500	

CIF	W-PRO	Aanvraag instemming
Communication Infrastructure	Telecom Services	SDMW6
T: 033-4570888		
F: 033-4570882		
I: www.wepro.nl		

WP naam	X1/Y1	X2/Y2	X3/Y3	X4/Y4	M point
---------	-------	-------	-------	-------	---------

SDMW6 Dr Kuyperlaan	86041-436955	860451-436961	86054-436954	86050-436949	86047-436955
---------------------	--------------	---------------	--------------	--------------	--------------

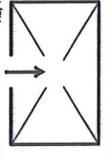

Waalformaat WF HV Alems Bont Gesinterd