

DATUM **VERZONDEN 24 maart 2014**
UW BRIEF VAN 19 december 2013
UW KENMERK
ONS KENMERK VG/U
INGEKOMEN NR. I1309434
ONDERWERP Watervedunning

CONTACTPERSOON B.J.A. van Loon
DOORKIESNUMMER 088 - 97 43 079
E-MAILADRES b.vanloon@wshd.nl
BIJLAGEN vergunning met nr. D0024687



waterschap
**Hollandse
Delta**

Tuinders en agrarisch loonbedrijf W.L. van Pelt
T.a.v. de heer W.L. van Pelt
Zwanenplaatweg 1
3329 LE Dordrecht



U1401938

Geachte heer Van Pelt,

Naar aanleiding van uw aanvraag is besloten u een vergunning te verlenen voor het aanleggen van een dam met duiker inclusief uitweg, bij kadastraal perceel B2980, aan de Zuidendijk te Dordrecht.

De vergunning met nummer D0024687 treft u als bijlage aan.

De mogelijkheid bestaat dat tegen het besluit bezwaar wordt gemaakt. Ook kan het verzoek worden ingediend om een voorlopige voorziening. Hiervoor verwijzen wij u naar de aandachtspunten die zijn bijgevoegd bij de vergunning.

Met nadruk wijzen wij u erop dat de uitvoering van de werkzaamheden, waartoe vergunning is verleend, gedurende de genoemde bezwaartermijn geheel voor uw risico komt.

Wij adviseren u deze brief bij de vergunning te bewaren. Voorts verzoeken wij u bij correspondentie het nummer van de vergunning te vermelden.

Aan deze vergunning zijn geen leges verbonden.

Heeft u naar aanleiding van deze brief nog vragen, dan kunt u contact opnemen met de medewerker zoals genoemd boven aan deze brief.

Hoogachtend,
namens dijkgraaf en heemraden,

ing. H.A. Zevenbergen-Barendregt
teamleider vergunningverlening

Handelsweg 100
2988 DC Ridderkerk
Postadres Postbus 4103
2980 GC Ridderkerk
telefoon 088 974 30 00
fax 088 974 30 01
internet www.wshd.nl
info@wshd.nl



waterschap
**Hollandse
Delta**

Watervergunning

Aanhef

Dijkgraaf en heemraden van waterschap Hollandse Delta hebben op 19 december 2013 een aanvraag om een vergunning ontvangen van Tuinders en agrarisch loonbedrijf W.L. van Pelt te Dordrecht. De aanvraag betreft het uitvoeren van handelingen in een waterstaatswerk of beschermingszone, waarvoor krachtens verordening van het waterschap vergunning is vereist.

Besluit

Gelet op de bepalingen van de Waterwet, de Keur voor waterschap Hollandse Delta 2009, de Algemene wet bestuursrecht en de hieronder vermelde overwegingen besluiten dijkgraaf en heemraden als volgt:

- I De gevraagde vergunning aan Tuinders en agrarisch loonbedrijf W.L. van Pelt, Zwanenplaatweg 1 te Dordrecht, of diens rechtverkrijgende(n), te verlenen. De vergunning betreft het aanleggen van een dam met duiker inclusief uitweg, bij kadastraal perceel B2980, aan de Zuidendijk te Dordrecht.
- II De vergunning te verlenen voor onbepaalde tijd voor het hebben en onderhouden van de werken genoemd onder besluit I.
- III De vergunning te verlenen voor de realisatie van de werken genoemd onder besluit I voor een periode van drie jaar, gerekend vanaf het moment dat de vergunning in werking treedt.
- IV Als gevolg van de onder besluit I vergunde werken de desbetreffende beheerregisters aan te passen en tot die tijd dit besluit als kader te stellen voor ligging, vorm, samenstelling en omvang van de betrokken waterstaatswerken en de onderhoudsverplichtingen aan deze waterstaatswerken.
- V De gewaarmerkte tekeningen zoals opgenomen in bijlage II deel te laten uitmaken van deze vergunning.
- VI Aan de vergunning de opgenomen voorschriften te verbinden.

Ondertekening

Ridderkerk, d.d.

24 MAART 2014


Namens dijkgraaf en heemraden,


ing. I.J. Dekker
afdelingshoofd Vergunningverlening

Legeskosten: nihil

Afschrift

Een afschrift van deze vergunning is gezonden aan het college van burgemeester en wethouders van de gemeente Dordrecht; algemeen@ozhz.nl

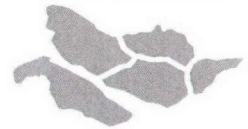

waterschap
**Hollandse
Delta**


Voorschriften

Ten aanzien van de aanvang en voltooiing van de werkzaamheden

1. De aanvang van de werkzaamheden moet ten minste één week van tevoren aan de afdeling Handhaving worden gemeld via het waterschapsloket. Het waterschapsloket is bereikbaar onder telefoonnummer 0900 2005005 (10 ct/min) of per e-mail 2005005@wshd.nl.
2. Voor aanvang van de werkzaamheden dient een naam en telefoonnummer van een contactpersoon, die in geval van calamiteiten door het waterschap bereikt kan worden, te worden gemeld bij het waterschapsloket.
3. Zonder de schriftelijke toestemming van het waterschap mag het werk niet worden gewijzigd, uitgebreid of verwijderd.
4. Indien ten behoeve van onderhoud enige grondroering, ophoging of vernieuwing moet worden gedaan moet ten minste één week van tevoren en anders zo vroeg als mogelijk dit schriftelijk worden gemeld aan de afdeling Handhaving.
5. Schade en onderhoud aan de waterkering en/of het oppervlaktewaterlichaam, als gevolg van de uitvoering van het werk, blijft gedurende een periode van een jaar na voltooiing van de werken voor rekening van de vergunninghouder.

Ten aanzien van uitvoering en revisie

6. Tijdens de uitvoering van het werk dient een exemplaar van deze vergunning met gewaarmerkte tekeningen op het werk aanwezig te zijn.
7. De werken moeten worden uitgevoerd overeenkomstig de bij deze vergunning behorende en als zodanig gewaarmerkte bijlagen, behoudens de uit de voorschriften voortvloeiende wijzigingen en/of aanvullingen.
8. Ten aanzien van de voorschriften is het ter plaatse geldende leggerprofiel maatgevend. Met dien verstande wanneer het oppervlaktewaterlichaam ruimere afmetingen heeft, van deze ruimere afmetingen moet worden uitgegaan.
9. Tijdens de uitvoering moet op eerste aanwijzing van de afdeling Handhaving in geval van calamiteiten en/of wateroverlast door de vergunninghouder direct alle maatregelen worden genomen die nodig zijn om de stabiliteit en de veiligheid van de waterkering en de lokale waterhuishouding te waarborgen.
10. Indien het waterschap vaststelt dat wijziging van plaats of samenstelling van de krachtens deze vergunning toegestane werken met betrekking tot het waterstaatkundig belang nodig is, moeten deze wijzigingen op eerste aanzegging door de vergunninghouder worden aangebracht of uitgevoerd.
11. Alle voor de uitvoering van het werk in, langs of over de waterstaatswerken te maken hulpconstructies behoeven de goedkeuring van de afdeling Handhaving en moeten direct na het gereedkomen van het onderdeel van het werk waarvoor zij werden aangebracht volledig worden verwijderd.
12. De lokale waterhuishouding en de stabiliteit en de veiligheid van de waterkering mag tijdens de uitvoering van de werkzaamheden niet worden verstoord. Hiertoe moeten afdoende maatregelen getroffen worden.

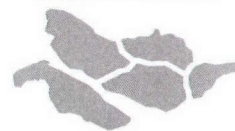

waterschap
**Hollandse
Delta**

13. De in deze vergunning genoemde werken mogen in den droge worden uitgevoerd. De hiervoor eventueel te maken afdammingen van het oppervlaktewaterlichaam behoeven de goedkeuring van de afdeling Handhaving.

Ten aanzien van grondroeringen

14. Grondroeringen behoren tot het strikt noodzakelijke te worden beperkt. Eventuele nazakkingen, voor zover die het gevolg zijn van de vergunde werkzaamheden, moeten door en op kosten van de vergunninghouder worden hersteld.
15. Alvorens met graafwerkzaamheden te beginnen moet de vergunninghouder zich ter plaatse op de hoogte stellen van de positie van aanwezige kabels en leidingen.
16. Het is verboden (behoudens de vergunde werken) in, op, onder of naast de werken iets van het bestaande dijkbeloop te ontgraven.
17. Ingravingen moeten op een zodanige wijze worden gemaakt, dat de taluds van de gemaakte ingravingen niet mogen afschuiven.
18. Alvorens met de werkzaamheden wordt aangevangen moet het grasgewas kort worden afgemaaid en de bezoding worden afgenomen.
19. De eventueel overblijvende grond en alle uit ontgravingen komend puin of andere voorwerpen moet lokaal worden verwerkt of door en op kosten van de vergunninghouder worden afgevoerd.
20. De benodigde ontgravingen, t.b.v. de fundatie van de uitweg, mogen niet dieper zijn dan strikt noodzakelijk.
21. De verschillende grondsoorten moeten in oorspronkelijke volgorde worden teruggebracht, deze grond moeten goed worden verdicht in lagen van 0,20 m tot het oorspronkelijke maaiveld.
22. De conusweerstand van goed verdichte grond moet ten minste gelijk zijn aan 0,20 MPa per 10 mm of ten minste 4 MPa.

Ten aanzien van de waterkering

23. Voordat aanvullingen met plaatsvinden, moet het bestaande beloop van de waterkering worden vrijgemaakt van de bestaande (klei)bekleding.
24. Voor de aanvulling moet de volgende maatvoering worden aangehouden:
- taludhelling: 1:3
 - materiaal: dijkenklei, klasse II
 - grasmengsel: delta I
- Jaarlijks - voor 1 oktober - moet de aangebrachte aanvulling worden bijgewerkt volgens het hierboven beschreven profiel en voorzien zijn van een goed doorwortelde grasmat.
25. Door de werkzaamheden mogen in de waterkering geen holle ruimten ontstaan.
26. De erosiebestendige laag moet worden uitgevoerd met een asfaltlaag of een gesloten elementenverharding.
27. Ter plaatse van elementenverhardingen in het dijkbeloop van de waterkering moet deze worden gefundeerd op een laag van minimaal 0,20 m zand-cementstabilisatie in een verhouding van 1 deel cement op 10 delen zand.
28. De uitweg moet worden voorzien van een gesloten verharding.



waterschap
**Hollandse
Delta**

Ten aanzien van de dam en duiker

29. Er mag niet worden gedempt voordat er compenserend water is gegraven met eenzelfde oppervlakte als het te dempen water in hetzelfde peilgebied en moet in verbinding staan met het oppervlaktewater.
30. Het oppervlaktewaterlichaam moet worden gedempt over de volledige breedte van het oppervlaktewaterlichaam, waarbij de lengte van de demping maximaal 5 m, op maaiveld, mag zijn.
31. Dempingen moeten blijvend tot maaiveldhoogte worden aangelegd.
32. Bebouwingen, beplanting of andere obstakels zijn niet toegestaan bij de aanwezigheid van een duiker in de demping.
33. De vergunninghouder moet zorg dragen voor een gelijkwaardige af- en ontwatering van de naast de demping gelegen gronden. Eventuele uitkomende leidingen dienen voldoende te worden verlengd. De onderhoudsplicht van de hiertoe te realiseren voorzieningen ligt bij de vergunninghouder.
34. In de dam moet een goed gefundeerde, doorgaande betonnen duiker worden gelegd met een inwendige diameter van ten minste 0,50 m.
35. De duiker moet worden aangebracht met 1/3 lucht ten opzichte van het hoogst vigerende peil (tot een maximum van 0,25 m).
36. De duiker mag niet langer zijn dan 15,00 m.
37. De duiker moet dusdanig worden gefundeerd dat verzakken van deze duiker wordt voorkomen.
38. De eventuele aansluitnaden van dukerelementen moeten blijvend waterdicht worden afgewerkt.
39. Aan weerszijden van de duiker moet een bescherming aangebracht worden over de volledige breedte van het oppervlaktewaterlichaam tot bovenzijde dam.
40. De duiker moet aan beide uiteindes van de demping tenminste 0,25 m, gemeten aan de onderzijde van de duiker, in het water uitsteken.
41. Het onderhoud van de werken, waaronder begrepen het schoonhouden van het doorstromingsprofiel van de duiker, eventuele putten en het bouwkundig onderhoud van het geheel, moet door en op kosten van de vergunninghouder worden uitgevoerd.

Ten aanzien van bereikbaarheid

42. De uitvoering en constructie van de in deze vergunning genoemde werken moet van een zodanige aard zijn, dat de beschermingszone langs de waterstaatswerken bereikbaar is en blijft voor onderhoudsmaterieel.

Ten aanzien van de afwerking

43. De demping moet worden afgewerkt met een talud, dat niet steiler is dan 2:3 en moet op doelmatige wijze tegen uitspoeling worden beschermd.
44. Als gevolg van de werkzaamheden mag geen grond, bagger of vuil in het water geraken of achterblijven. Direct na gereedkomen van de werkzaamheden, moet ter plaatse het oppervlaktewaterlichaam worden opgeschoond.



waterschap
**Hollandse
Delta**

45. Direct na de voltooiing van de werkzaamheden dient het oppervlak geheel in overeenstemming met de omgeving worden afgewerkt en bekleed en moet direct worden voorzien van de oorspronkelijke steenbekleding/verharding of worden bezood of ingezaaid met een rassenlijstmengsel type Delta 1.
46. Het van de nieuw te maken werken afstromende hemelwater moet naar het oppervlaktewater worden afgevoerd, dit afstromende water mag geen uitspoeling van de waterkering ten gevolge hebben.
47. Indien noodzakelijk kan het waterschap aanvullende eisen stellen indien de werken kwel veroorzaken of gaan veroorzaken.
48. Losse materialen, planken e.d., die geen deel uitmaken van de werken waarvoor vergunning is verleend, moeten ten genoegen van de afdeling Handhaving worden verwijderd.



waterschap
**Hollandse
Delta**

Aanvraag en overwegingen

Aanleiding

Om een landbouwperceel te bereiken dient een dam met duiker te worden gerealiseerd. Ook wordt een nieuwe uitweg aangelegd tussen de dam en de Zuidendijk.

Voor een situatieschets van de locatie van de activiteiten wordt verwezen naar bijlage I.

Handelingen waarvoor vergunning wordt aangevraagd

Voor het uitvoeren van handelingen in waterstaatswerken en beschermingszones is op grond van artikel 4.1.1 van de Keur van waterschap Hollandse Delta 2009 een vergunning vereist.

De werkzaamheden worden uitgevoerd in en nabij oppervlaktewaterlichamen T14420 en D11719. Dit oppervlaktewaterlichamen zijn respectievelijk een overige watergang (T) en een dijksloot (D) volgens de legger van waterschap Hollandse Delta.

De werkzaamheden worden uitgevoerd in en nabij de waterkering plaatselijk bekend als Zuidendijk te Dordrecht. Deze waterkering is een secundaire waterkering volgens de legger van waterschap Hollandse Delta.

Toetsing van de aanvraag aan de doelstellingen van het waterbeheer

Werken of werkzaamheden worden getoetst aan de doelstellingen van de Waterwet. Deze doelstellingen, die richtinggevend zijn bij de uitvoering van het waterbeheer, zijn als volgt geformuleerd:

- voorkoming en waar nodig beperking van overstromingen, wateroverlast en waterschaarste, in samenhang met
- bescherming en verbetering van de chemische en ecologische kwaliteit van watersystemen en
- vervulling van maatschappelijke functies door watersystemen.

Deze doelstellingen vormen in onderlinge samenhang de basis voor vergunningverlening en zijn geconcretiseerd via wettelijk vastgestelde normen en aanvullend beleid ten aanzien van de veiligheid, waterkwantiteit, waterkwaliteit en maatschappelijke functievervulling door watersystemen. De uitwerking hiervan vindt plaats in aanvullende regelgeving (onder andere de Keur van waterschap Hollandse Delta), in water- en beheersplannen op grond van hoofdstuk 4 van de Waterwet en in beleidsregels.

De vastgestelde normen en beleid zijn richtinggevend bij de toetsing of een aangevraagde handeling verenigbaar is met de doelstellingen voor het waterbeheer. Een vergunning wordt verleend indien werken of werkzaamheden zich niet verzetten tegen de doelstellingen van het waterbeheer en het mogelijk is om de belangen van het waterbeheer door het verbinden van voorschriften en beperkingen voldoende te beschermen.


Aanvragen voor een vergunning op grond van de Keur voor werken en werkzaamheden in en nabij waterstaatswerken worden getoetst op:

- effecten op het falen of verslechteren van de functie van waterstaatswerken en daaruit voortvloeiend het totale watersysteem;
- effecten op de (toekomstige) mogelijkheden van het doelmatig beheer en onderhoud van het waterstaatswerken en beschermingszones.

Overwegingen ten aanzien van de waterkering

Constructie en uitvoering

Voor de bereikbaarheid van een landbouwperceel dient een weg met dam/duiker te worden aangelegd. Deze uitweg wordt aangelegd in de kernzone van een secundaire waterkering. Vanwege het hoogteverschil en de aansluiting met de weg moet een grondaanvulling op de waterkering aangebracht worden. Om de aanvulling aan te brengen worden geen ontgravingen in de waterkering verricht.

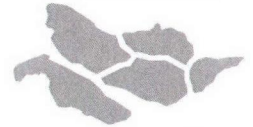

waterschap
**Hollandse
Delta**

Na het aanbrengen van de duiker, dam en aanberming wordt er een verharding, aansluitend op de Zuidendijk (een weg in beheer en onderhoud bij de gemeente Dordrecht) aangebracht. Deze verharding vervangt de aanwezige grasmat.

Effecten op stabiliteit en erosiebestendigheid van de waterkering

De waterkering betreft een secundaire waterkering. Deze waterkering heeft een gemiddelde kruinhoogte van N.A.P. + 2,60 m over een breedte van circa 7,50 m. De polders aan deze waterkering liggen op N.A.P. -0,30 m. De demping in de dijksloot (dam met duiker) wordt aangebracht tot polderhoogte.

Conform de beleidsnota waterkeringen wordt de aanvulling aangebracht met taluds van 1:3 of flauwer en wordt een erosiebestendige laag aangebracht. Het talud tussen de dam en de weg wordt aangevuld met grond. Dit resulteert in een aanberming van de waterkering. Deze aanvulling op de waterkering verflauwt het aanwezige dijkta-
lud. Door deze aanberming wordt de stabiliteit van de waterkering verbeterd. Gelet op de aard en de omvang van de noodzakelijke aanvulling is geen stabiliteitsberekening vereist.

De aanvulling wordt erosiebestendig afgewerkt door middel van een gesloten verharding en het inzaaien van gras. Op die manier wordt uitspoeling van erosiebestendige laag van de waterkering voorkomen en blijft de stabiliteit gewaarborgd.

De dam en de uitweg hebben daarmee geen negatief effect op de relevante faalmechanismen van de waterkering..

De dam met duiker wordt buiten het fysieke profiel van de waterkering gerealiseerd. Om deze reden worden er geen specifieke eigenschappen (materiaal, diameter) aan de duiker gesteld aangaande de veiligheid van de waterkering.

Uitvoeringsperiode

Uit de aanvraag blijkt dat de werken gepland zijn buiten het stormseizoen.

Beheer en onderhoud

De werken hebben geen negatieve effecten op de ruimte voor het doelmatig uitvoeren van beheer en onderhoud aan de waterkering.

Overwegingen ten aanzien van het oppervlaktewaterlichaam

Om een landbouwperceel te bereiken wordt een dam met betonnen duiker aangebracht in een dijksloot.

Doorstroming, peil, beheer en onderhoud

De dam met duiker is getoetst aan de nota toetsingskader en de beleidsregels voor het watersysteem. Aan de eisen en criteria hierin genoemd wordt voldaan. Om deze reden kan het waterschap instemmen met de realisatie van de dam met duiker.

De dijksloot waarin de dam wordt aangebracht alsmede de secundaire waterkering worden door het waterschap beheerd en onderhouden. De dam en duiker hebben geen effect op het beheer en onderhoud van de watergang. De reden hiervoor is dat er voldoende ruimte is voor het uitvoeren maai- en baggerwerkzaamheden. Voor het beheer van de waterkering geldt dat dit vanaf de weg (Zuidendijk) gebeurt.



waterschap
**Hollandse
Delta**

Het bijhouden van de taluds van de aanberming en de uitweg is een taak voor de vergunninghouder. In dit geval is er geen verslechtering in het beheer en onderhoud van de waterkering. Gelet op bovenstaande treden er geen negatieve effecten op aangaande het beheer en onderhoud.

Ecologie en waterkwaliteit

Ten aanzien van de ecologie en de waterkwaliteit treden er geen wijzigingen op in het lokale watersysteem als gevolg van de dam en duiker.

Bergingscapaciteit

De betreffende dam zal de eerste en enige ontsluiting vormen voor dit perceel. Voor een eerste ontsluiting geldt een vrijstelling van compensatie als de dam oppervlakte van de dam minder dan 20m² bedraagt. Uit de tekeningen blijkt dat de gevraagde dam hieraan voldoet en om deze reden geen compensatie vereist wordt.

Slotoverweging

Bij het naleven van de aan dit besluit verbonden voorschriften en gelet op het individuele belang van de vergunninghouder wordt de inbreuk op het waterstaatswerk aanvaardbaar geacht en zijn er vanuit het waterschap geen bezwaren tegen het verlenen van de gevraagde vergunning.

Procedure

De aanvraag is op 19 december 2013 door het waterschap ontvangen en geregistreerd onder nummer I1309434.

De ingediende aanvraag bevat de volgende stukken:

- aanvraagformulier;
- 1 kadastrale tekening, d.d. 7 november 2013 met kenmerk I1309434.

De aanvrager is op 17 januari 2014 schriftelijk op de hoogte gebracht dat de aanvraag onvoldoende gegevens bevat om in behandeling te kunnen nemen. De ontbrekende gegevens zijn op 19 januari 2014 en op 2 februari 2014 ontvangen en bevat de volgende stukken:

- e-mail d.d. 19 januari 2014, uitleg compensatie;
- 1 tekening, ongedateerd en ongenummerd, detailtekening dam en duiker, kenmerk I1400885.

De voorbereiding van deze vergunning heeft conform het gestelde in afdeling 4.1.2 van de Algemene wet bestuursrecht (Awb) plaatsgevonden.



waterschap
**Hollandse
Delta**

Aandachtspunten

- I De vergunninghouder moet er rekening mee houden dat er naast de onderhavige vergunning, voor de handelingen waarop de vergunning betrekking heeft, tevens andere vergunning(en) en/of ontheffing(en) en/of een meldingsplicht vereist kunnen zijn.
 - II Het hebben van deze vergunning ontslaat de houder niet van de verplichting om de redelijkerwijs mogelijke maatregelen te treffen teneinde te voorkomen dat derden ten gevolge van het gebruikmaken van de vergunning schade lijden.
 - III Indien het vergunningplichtige werk in andere handen mocht overgaan – bijvoorbeeld door verkoop, erfopvolging, overdracht van gebruiksrecht of anderszins – moet wijziging van de tenaamstelling van de vergunning schriftelijk worden aangevraagd bij het college van dijkgraaf en heemraden van waterschap Hollandse Delta. Het verzoek moet worden gedaan binnen vier weken na de rechtsopvolging.
 - IV Op grond van de Algemene wet bestuursrecht kan een (rechts)persoon, wiens belang rechtstreeks bij de vergunning is betrokken, gedurende een periode van zes weken vanaf de dag na bekendmaking, tegen dit besluit een bezwaarschrift indienen. Het bezwaarschrift moet worden gericht aan college van dijkgraaf en heemraden van waterschap Hollandse Delta, Postbus 4103, 2980 GC Ridderkerk.
 - V De vergunning treedt in werking na bekendmaking. Op grond van artikel 6:16 Algemene wet bestuursrecht schorst het bezwaar de werking van dit besluit niet. Gelet hierop kan, na indiening van het bezwaarschrift, gedurende de bezwaartermijn ook een verzoek om een voorlopige voorziening worden ingediend op grond van artikel 8:81 Algemene wet bestuursrecht. In geval een voorlopige voorziening wordt ingediend, treedt de vergunning niet in werking voordat op dit verzoek is beslist. Het verzoek tot het treffen van een voorlopige voorziening moet worden gericht aan de Voorzieningenrechter van de sector bestuursrecht van de Rechtbank Rotterdam, Postbus 50950, 3007 BL Rotterdam of digitaal via <http://loket.rechtspraak.nl/bestuursrecht>.
- Wij verzoeken u vriendelijk om een afschrift van het verzoek tot het treffen van een voorlopige voorziening toe te zenden aan het college van dijkgraaf en heemraden van waterschap Hollandse Delta, Postbus 4103, 2980 GC Ridderkerk.
- VI Voor vragen omtrent deze vergunning kunt u contact opnemen met het waterschap via het waterschapsloket op nummer 0900 2005 005 (10 ct/min).




waterschap
**Hollandse
Delta**

Bijlage I Locatie projectgebied



Ligging locatie

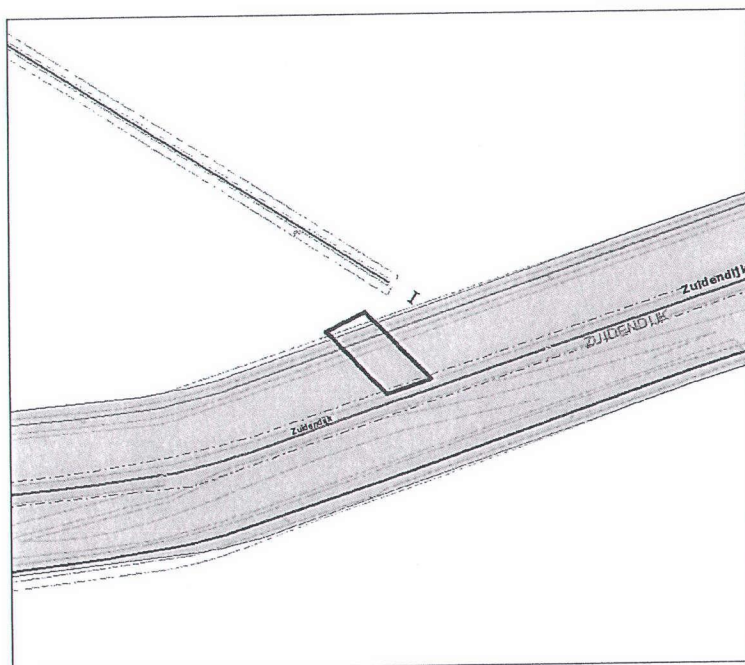

Locatie dam met duiker en belangen waterschap



Bijlage II Gewaarmerkte tekeningen

- kadastrale tekening, d.d. 7 november 2104, te plaatsen dam + oprit, kenmerk I1309434;
- ongenummerde en ongedateerde tekening, detail tekening duiker/dam Zuidendijk, kenmerk I1401516;
- ongenummerde en ongedateerde tekening bovenaanzicht uitweg/dwarsprofielen Zuidendijk, kenmerk I1401516;



waterschap
**Hollandse
Delta**

I 14 015 16

Blad 2


Aanvrager: W.L. van Pelt

Zwanenpleatweg 1

3329 LE Dordrecht

tel. 078-6210787

Dossiernr. D0024687

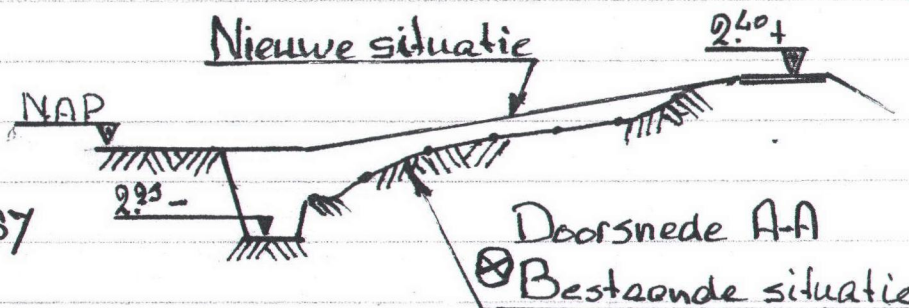

Op/Afrit Zuidendijk


Bovenaanzicht

Behoort bij besluit

D 0024687

Schaal 1:250

Dijkstoot 11719

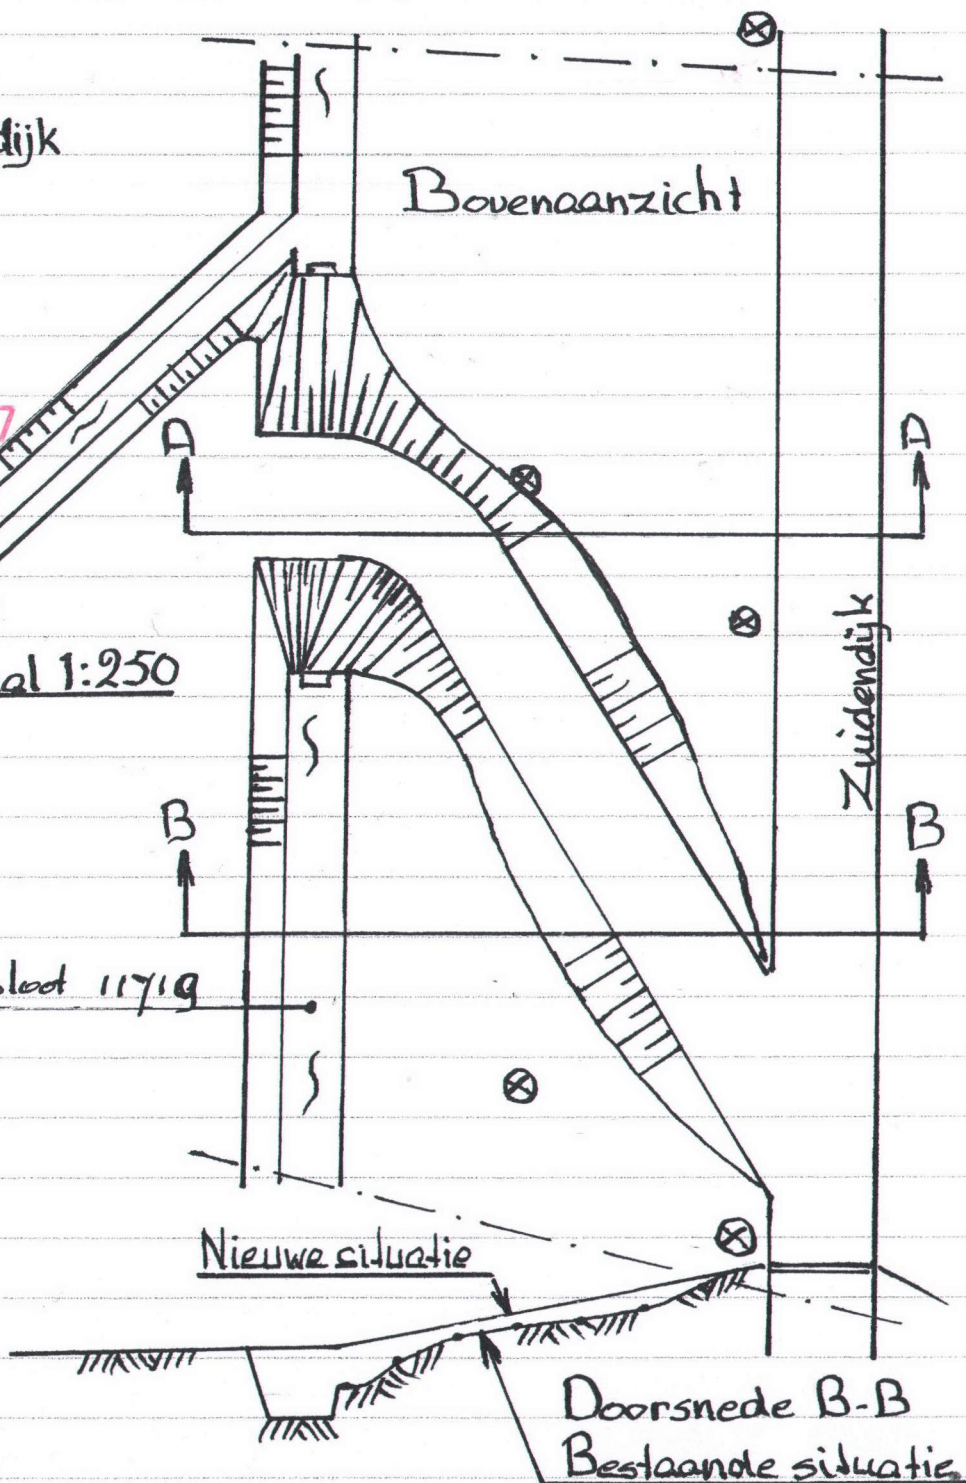

Aanvrager: W.L. van Pelt

Zwanenplaatweg 1



3329 LE Dordrecht

tel. 078-6210787


Dossier nummer D0024687

Detail tek. Duiker/Dam Zuidendijk

11401516

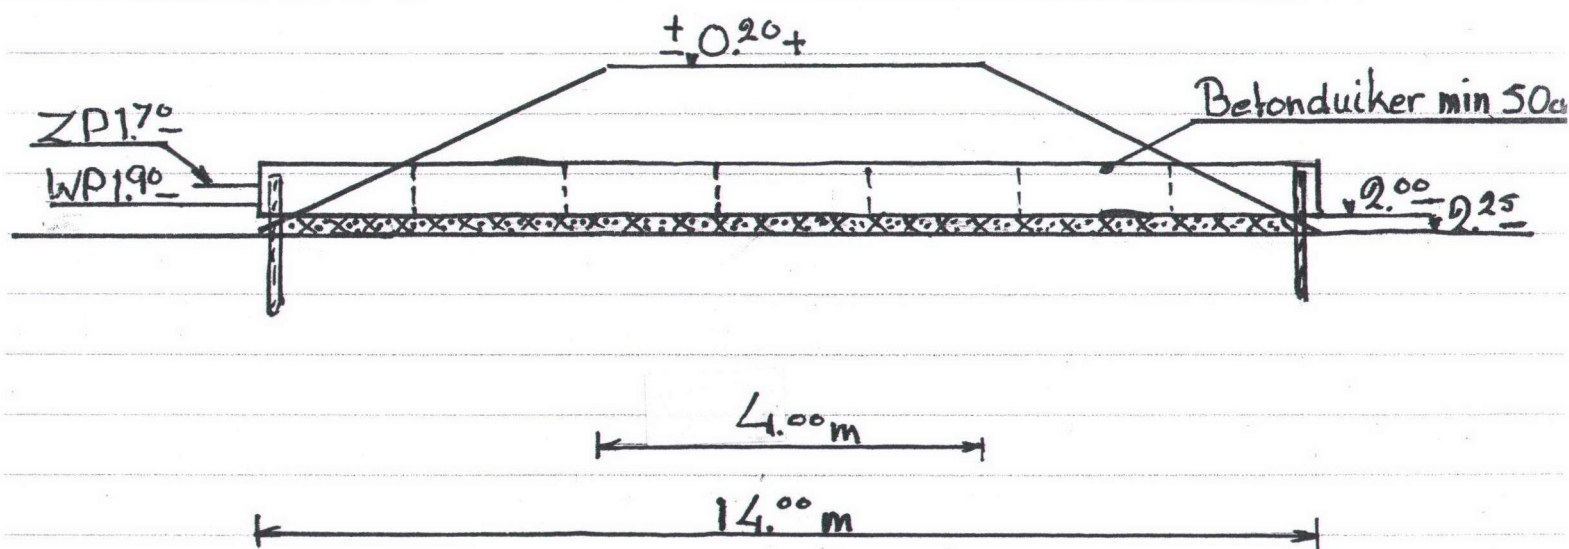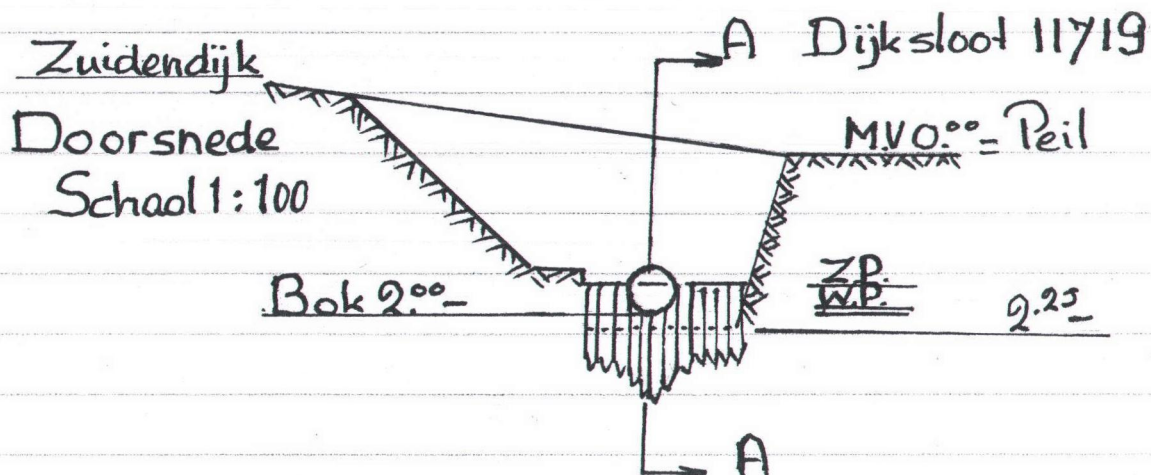

Langs Doorsnede A-A Schaal 1:100

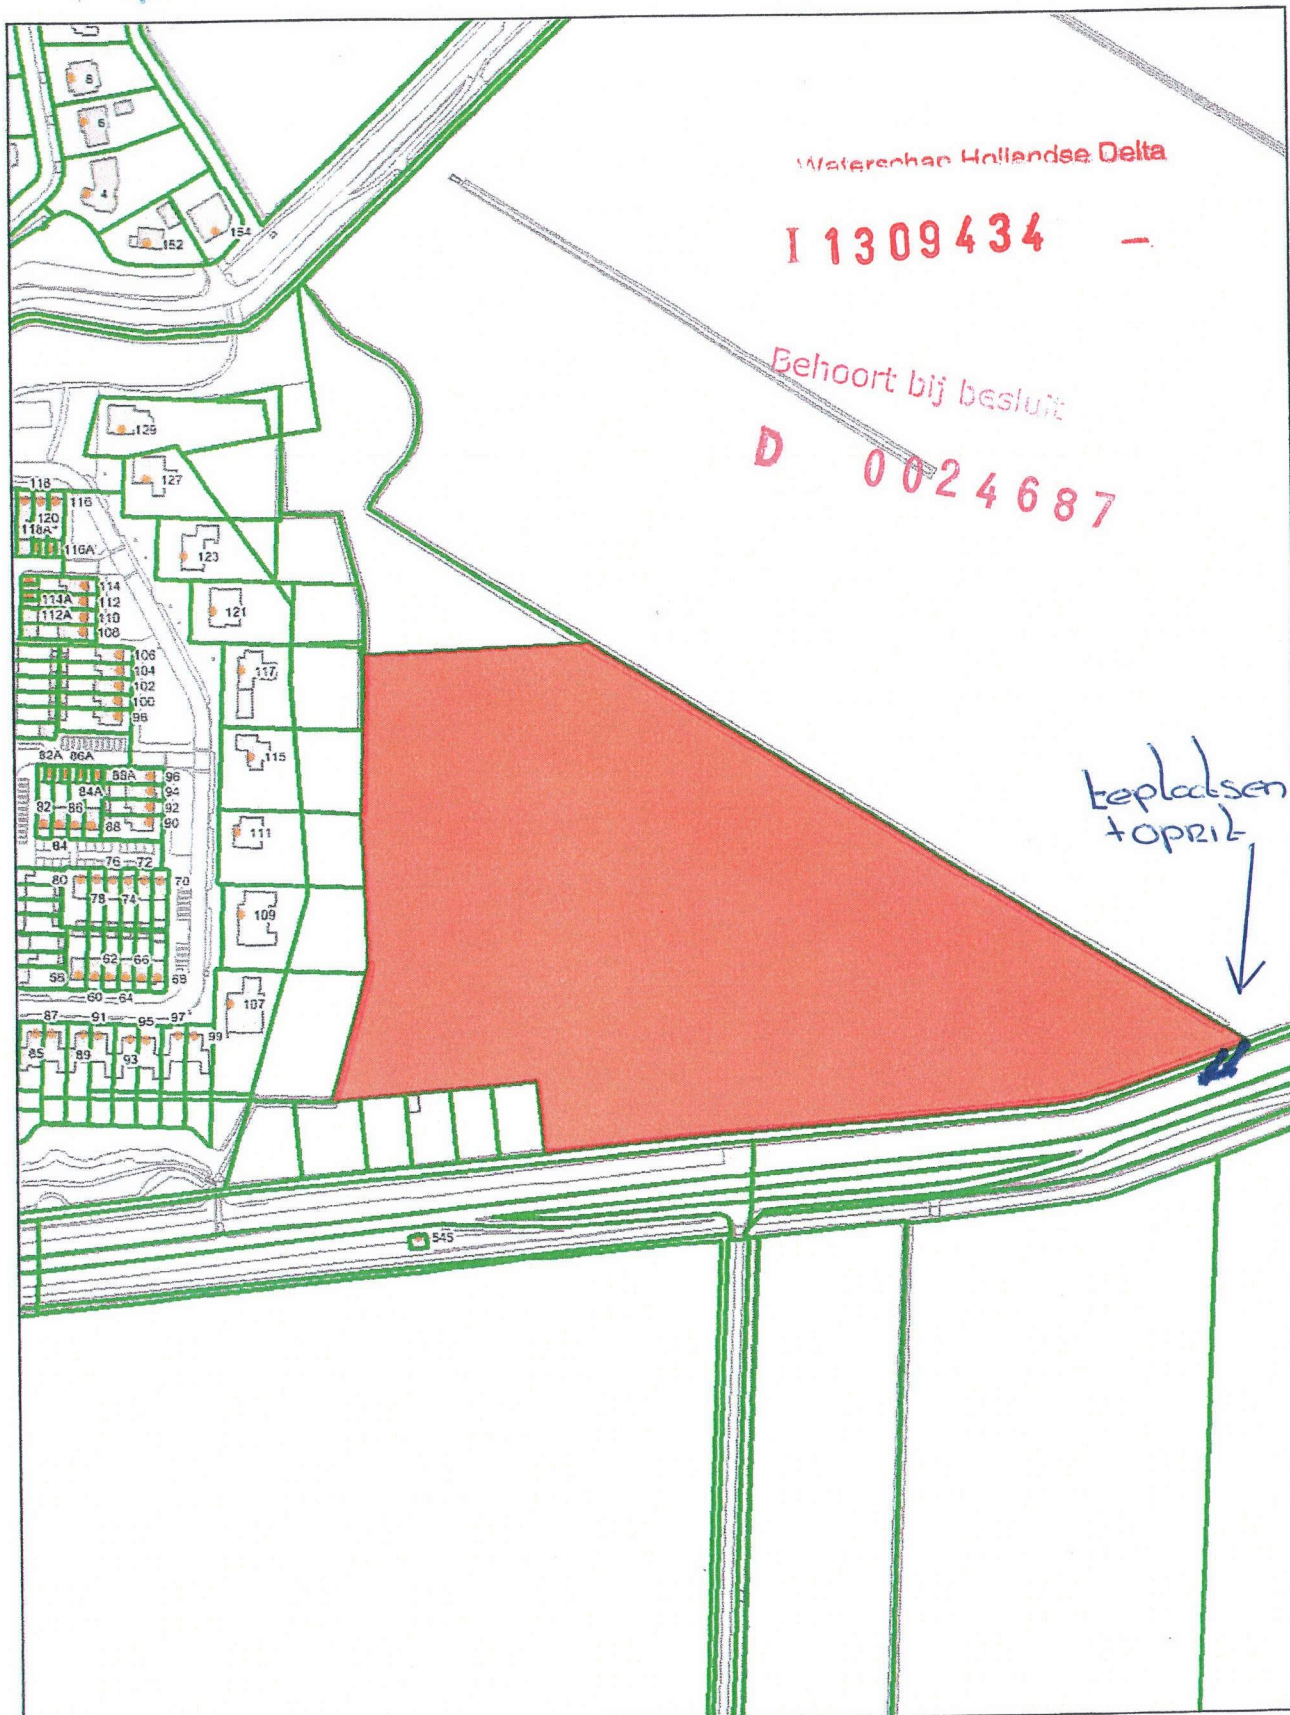

Aan deze tekening kunnen geen rechten worden ontleend

07 November 2013

Schaal 1:3000

Dubbeldam B 2980

