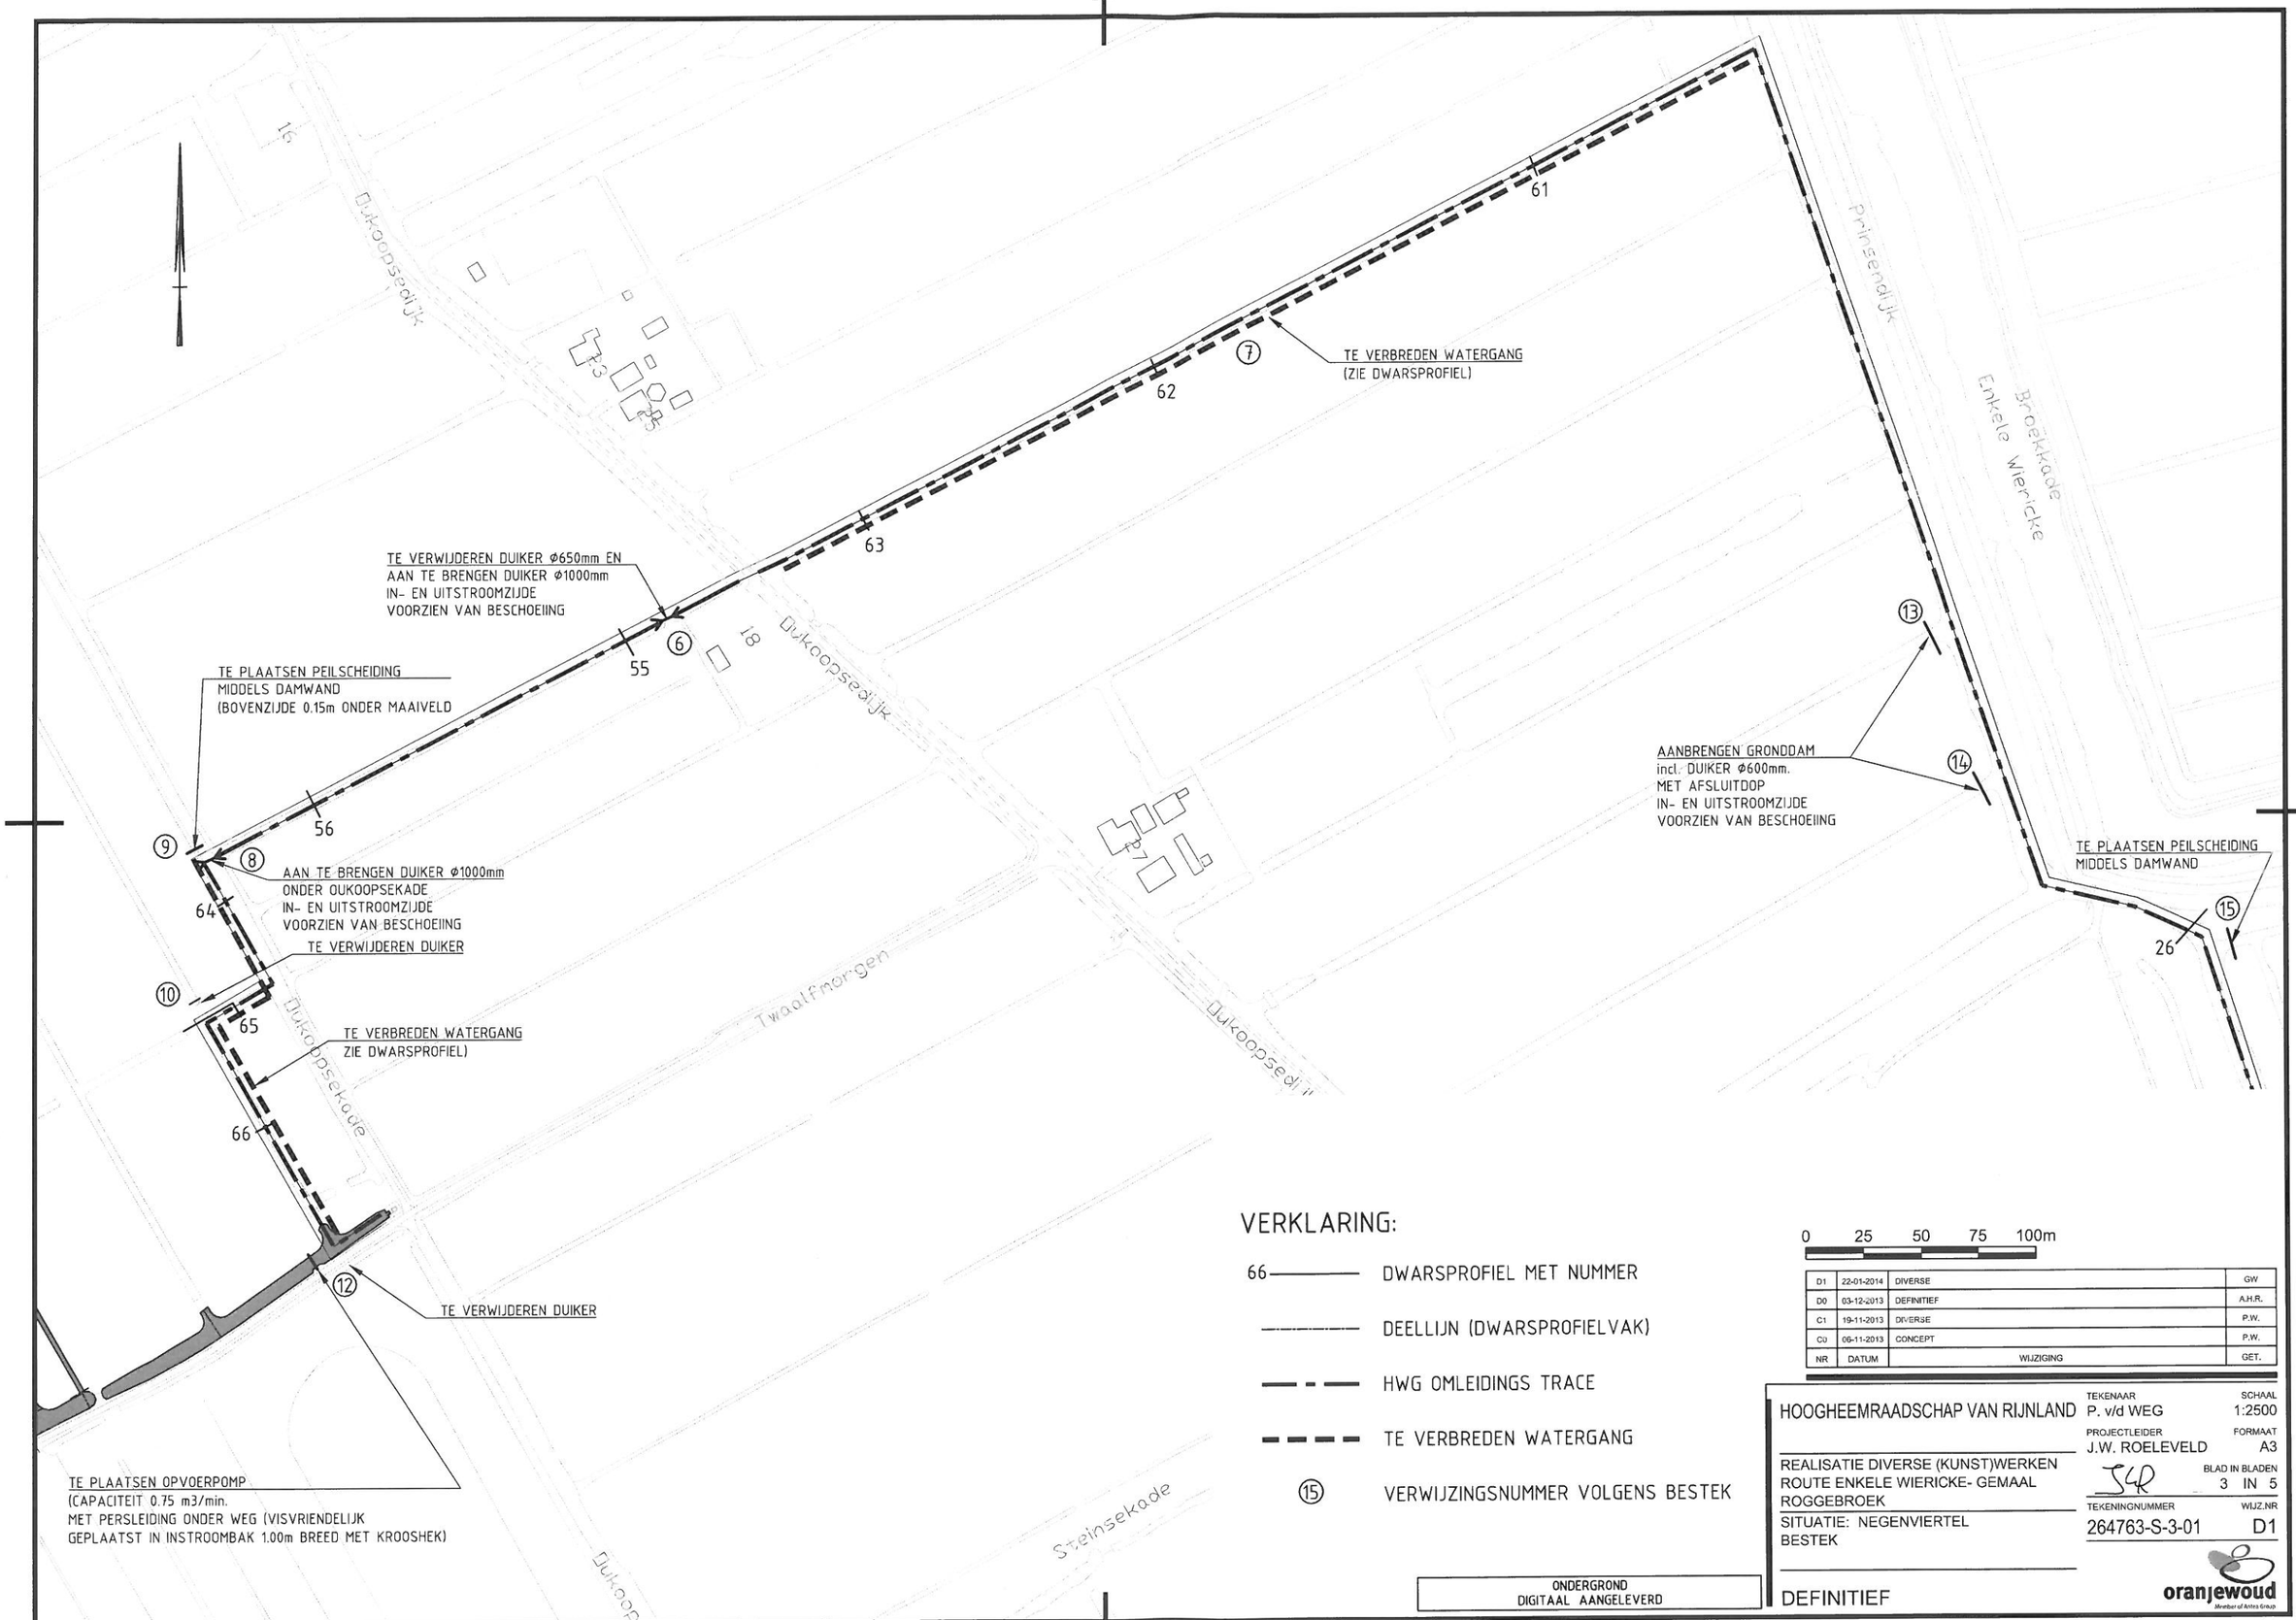

VERKLARING:

66 —— DWARSPROFIEL MET NUMMER

—·—·— DEELLIJN (DWARSPROFIELVAK)

— - — HWG OMLEIDINGS TRACE

- - - - TE VERBREDEN WATERGANG

(15) VERWIJZINGSNUMMER VOLGENS BESTEK

0 25 50 75 100m

NR	DATUM	WIJZIGING	GET.
D1	22-01-2014	DIVERSE	GW
D0	03-12-2013	DEFINITIEF	A.H.R.
C1	19-11-2013	DIVERSE	P.W.
C0	06-11-2013	CONCEPT	P.W.

ONDERGROND
DIGITAAL AANGELEVERD

HOOGHEEMRAADSCHAP VAN RIJNLAND

REALISATIE DIVERSE (KUNST)WERKEN
ROUTE ENKELE WIERICKE- GEMAAL
ROGGEBROEK

SITUATIE: NEGENVIERTEL
BESTEK

DEFINITIEF

TEKENAAR: P. v/d WEG
SCHAAL: 1:2500
PROJECTLEIDER: J.W. ROELEVELD
FORMAAT: A3
JGR
BLAD IN BLADEN: 3 IN 5
TEKENINGNUMMER: 264763-S-3-01
WIJZ.NR: D1

oranjewoud
Member of Antea Group

\\Oranjewoud.intra\o=alm\Rprojecten\00260000\00264763\Infra\vrijgave\140122-D1\264763-S-3-01.dwg

Corsanr. 13.08549 bylage 2