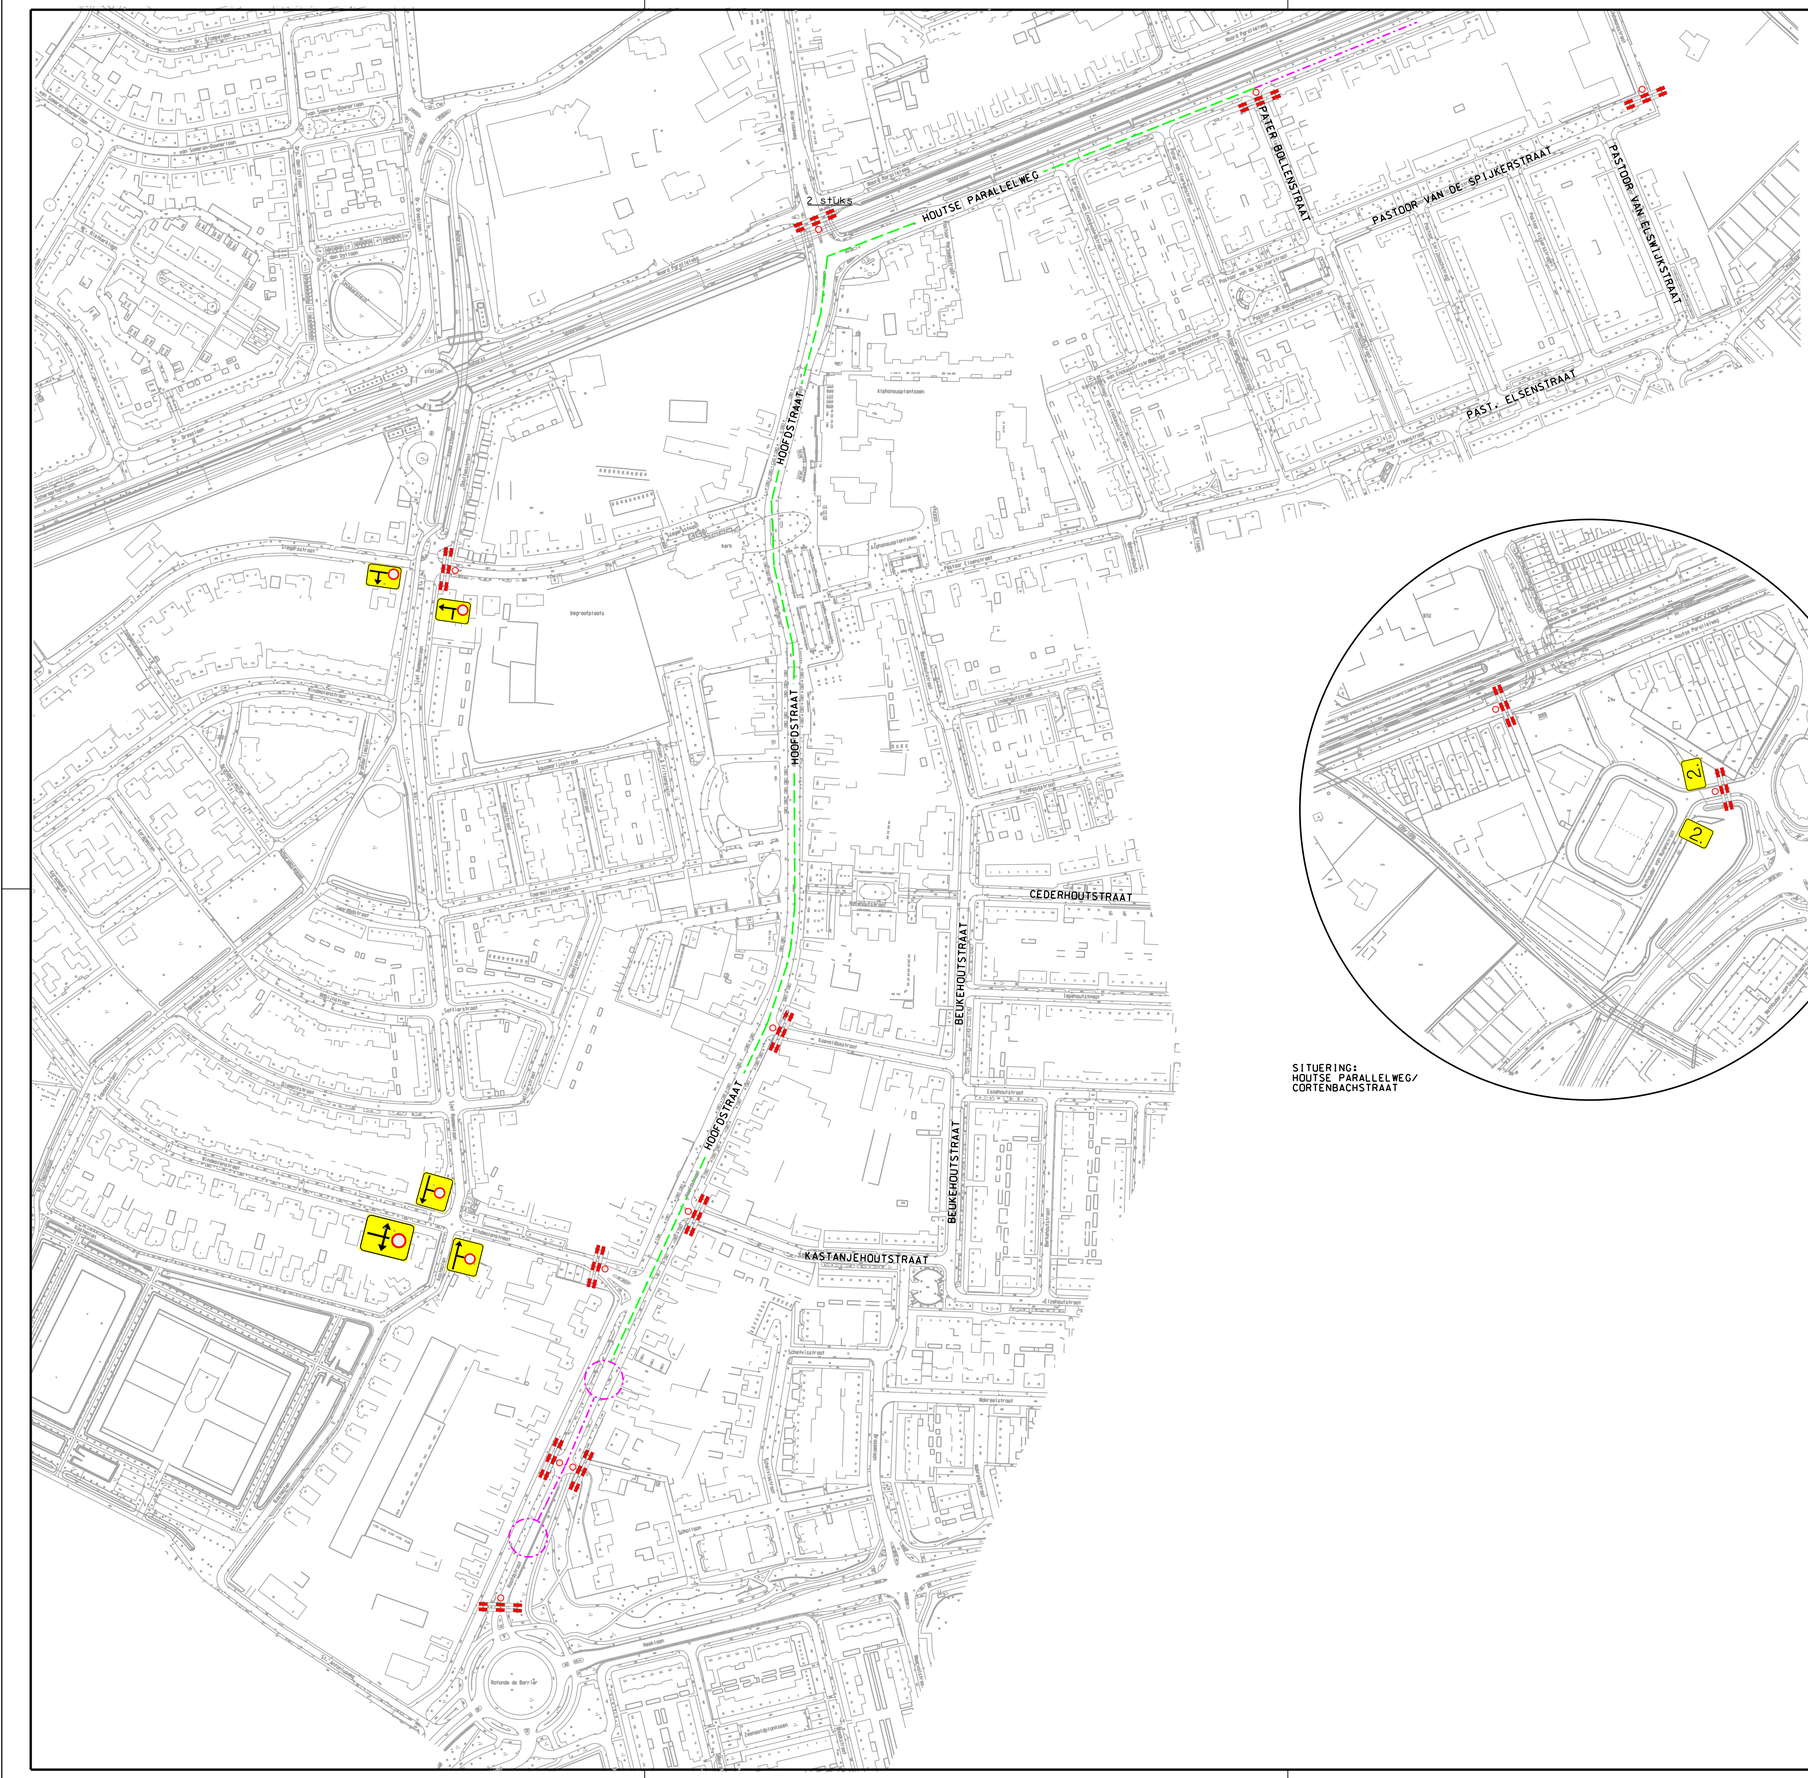

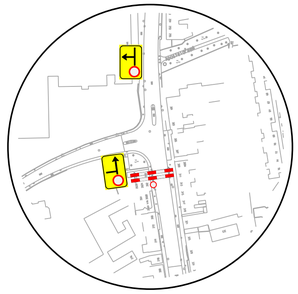

SITUERING: DE HOEFKENS

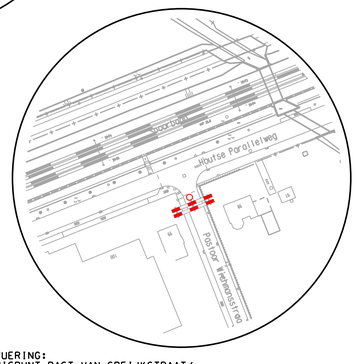

SITUERING:
KRUISPUNT PAST.VAN SPEIJKSTRAAT/
HOUTSE PARALLELWEG

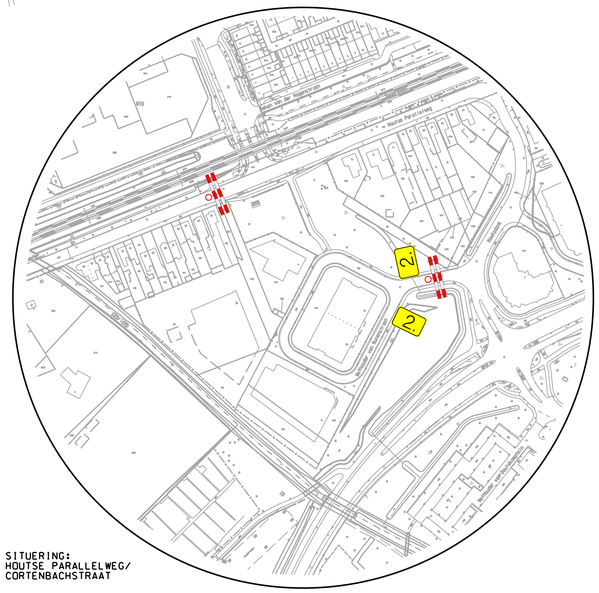

SITUERING:
HOUTSE PARALLELWEG/
CORTENBACHSTRAAT

EVENEMENT:
LICHTJESROUTE 'T HOUT

OPSTELLEN/ ONTBINDEN OPTOCHT

TE PLAATSEN WEGAFZETTING:
BB 16-2 MET BORD C1

2.

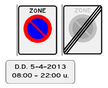

KAARTBIJLAGE VERKEERSBESLUIT:

Datum:

Akkoord teammanager ROV/VV:

Gewijzigd	Datum	Aard van de wijziging

Beheer Openbare Ruimte

Wijknr.: 13

Behoort bij bestek: 064-13

VERKEERSMAATREGELEN MARKTEN, KERMISSEN EN EVENEMENTEN I en II
DIENSTJAAR 2014 en 2015
BETREFT: LICHTJESROUTE
D.D. ZATERDAG 5 APRIL 2014

Getekend: P.M.J. Barendsen	dd: 5-12-2013	Schaal: 1:2000	Projectnr.: 13.99.29
Gecontroleerd:	dd:	Formaat: A1	Tekeningnr.:

S:\SBBOR\Wegen\Verkeer\Omleidingroutes\ 2014\afzettingLichtjesrouteTHout_5-12-2013.dgn