
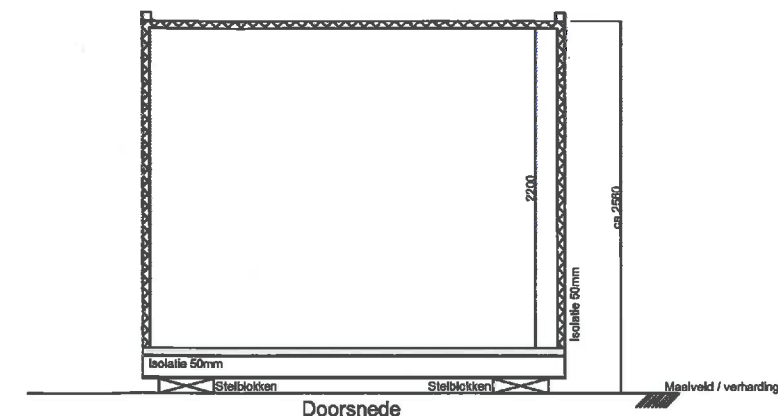


0-14-0035

INGEKOMEN 29 JAN. 2014

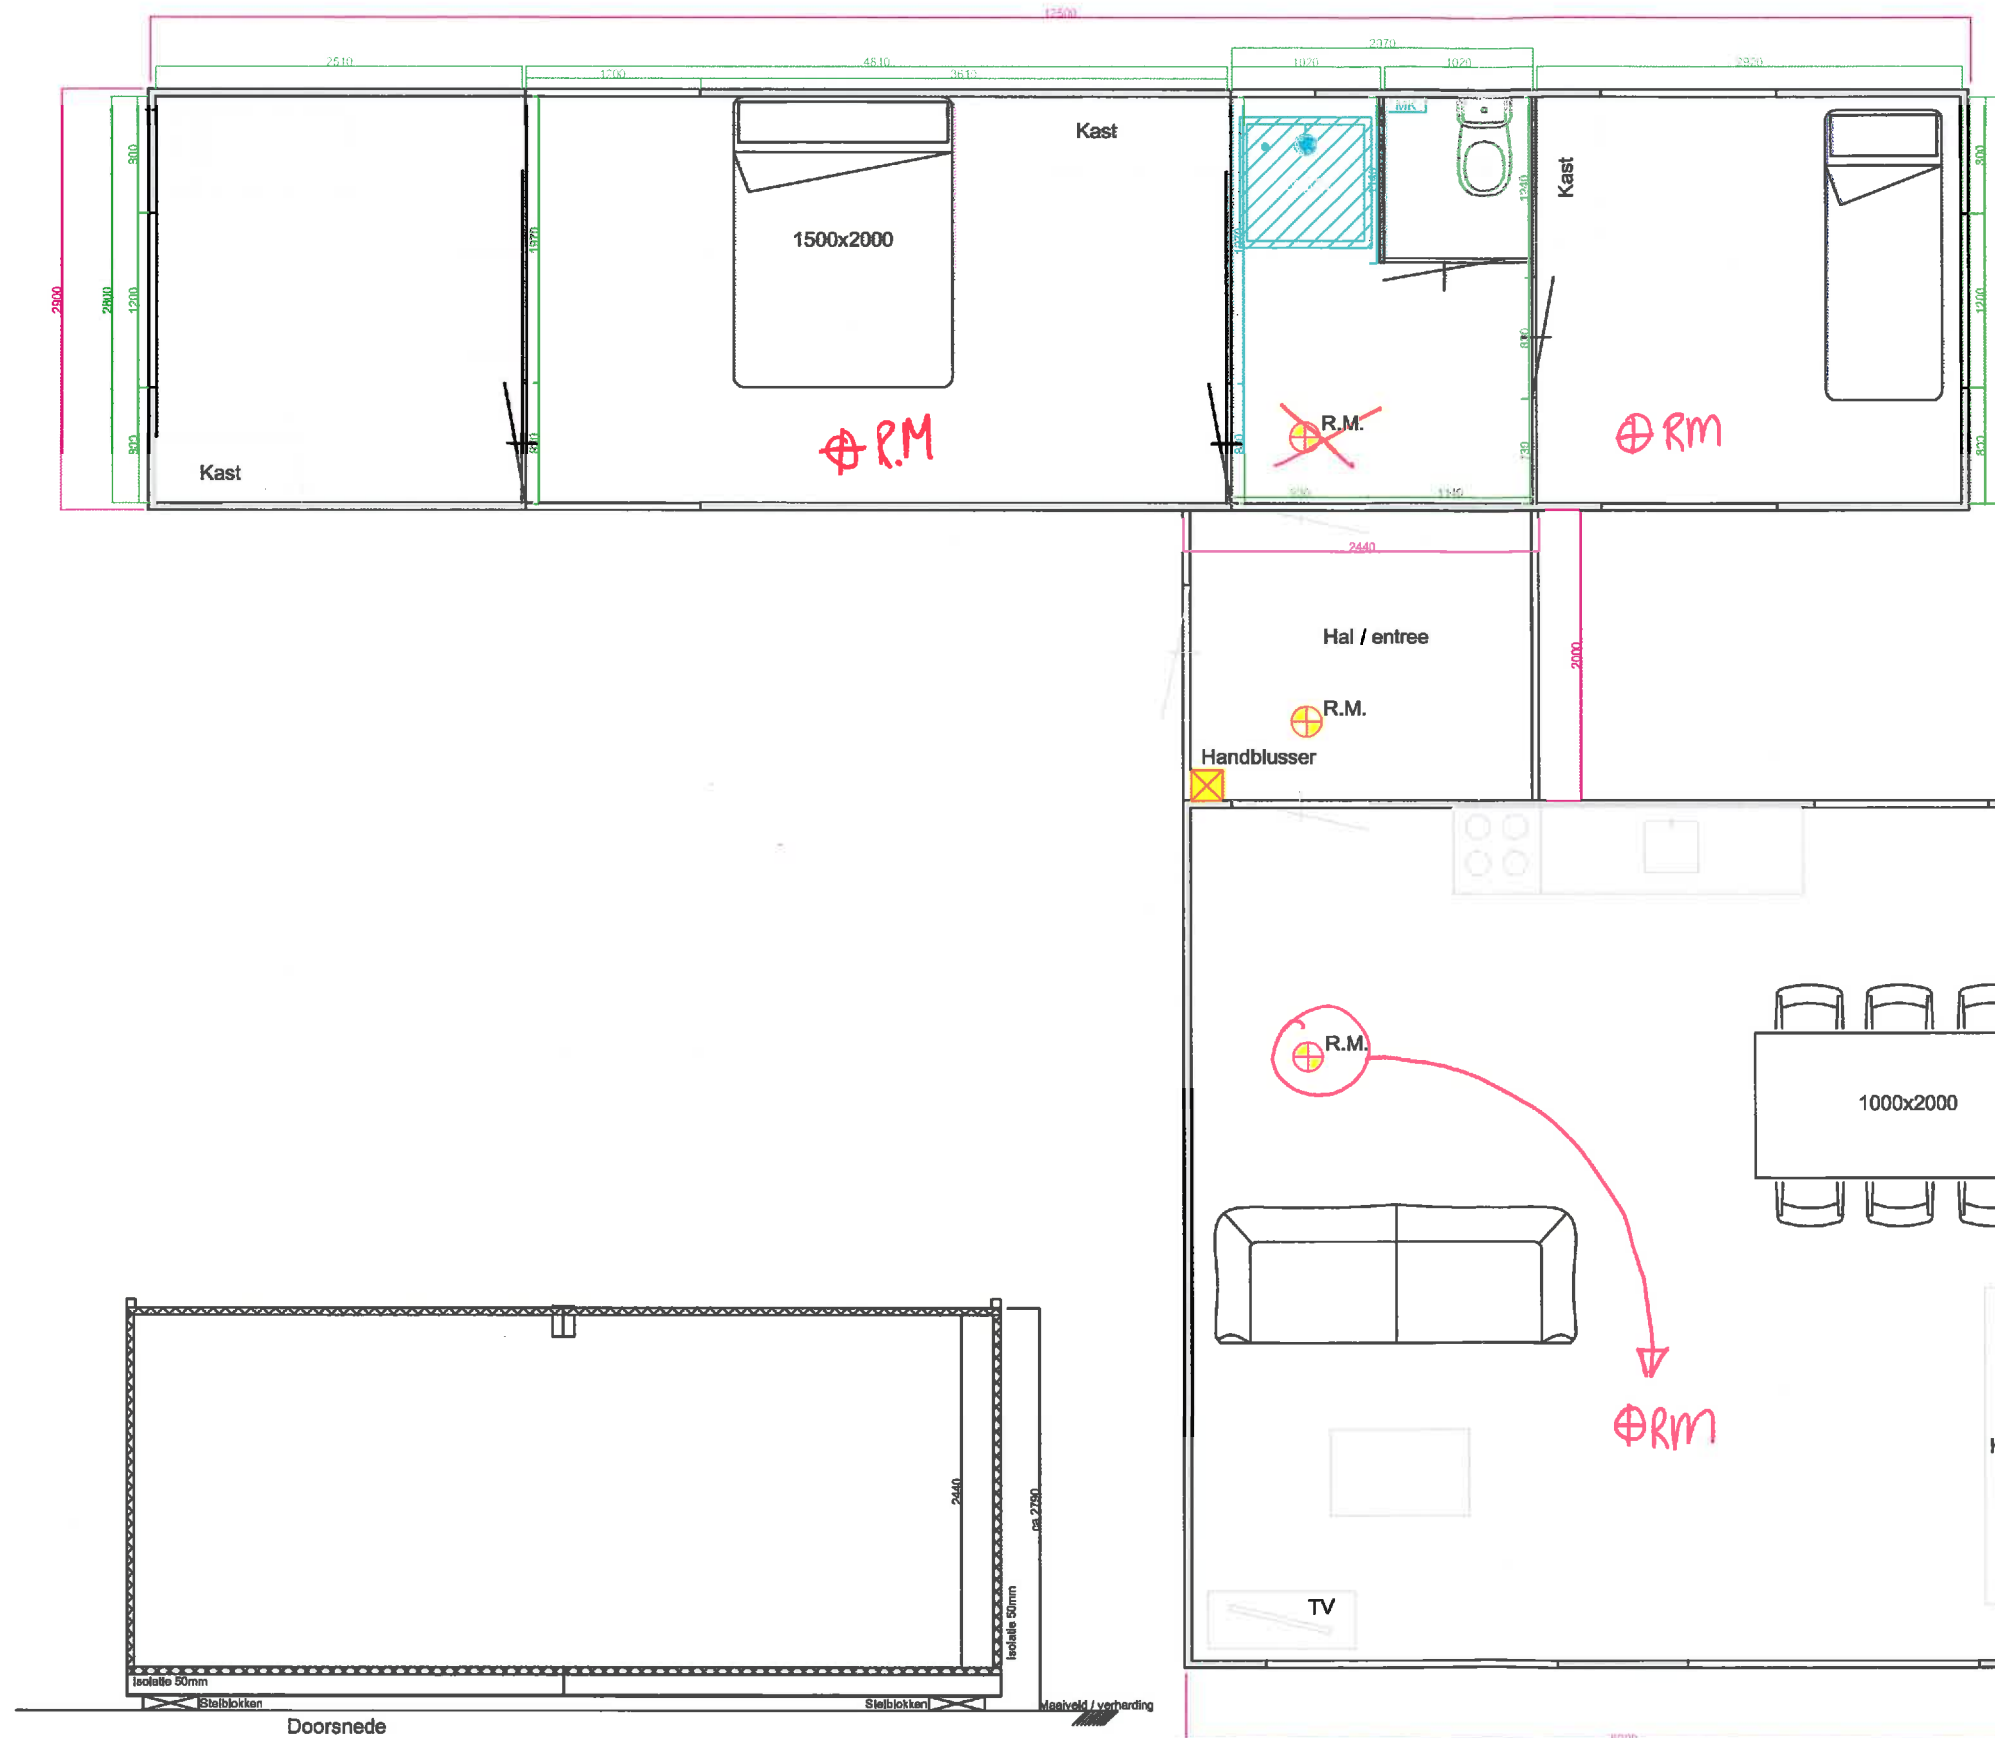

* Rookmelders conform NEN 2555 uitvoeren.
* Rookmelders Koppelen

project:		Tijdelijke Woonunit 75m2			
onderwerp:		Rijperweg 44b, Sint Maarten			
opdrachtgever:		Fam. Zutt			
gemaakt:	R.Z.	schaal:	1 : 50	projectnr.:	
getekend:		datum:	28-01-2014	bladnr.:	01
getekend:		datum:		bladnr.:	