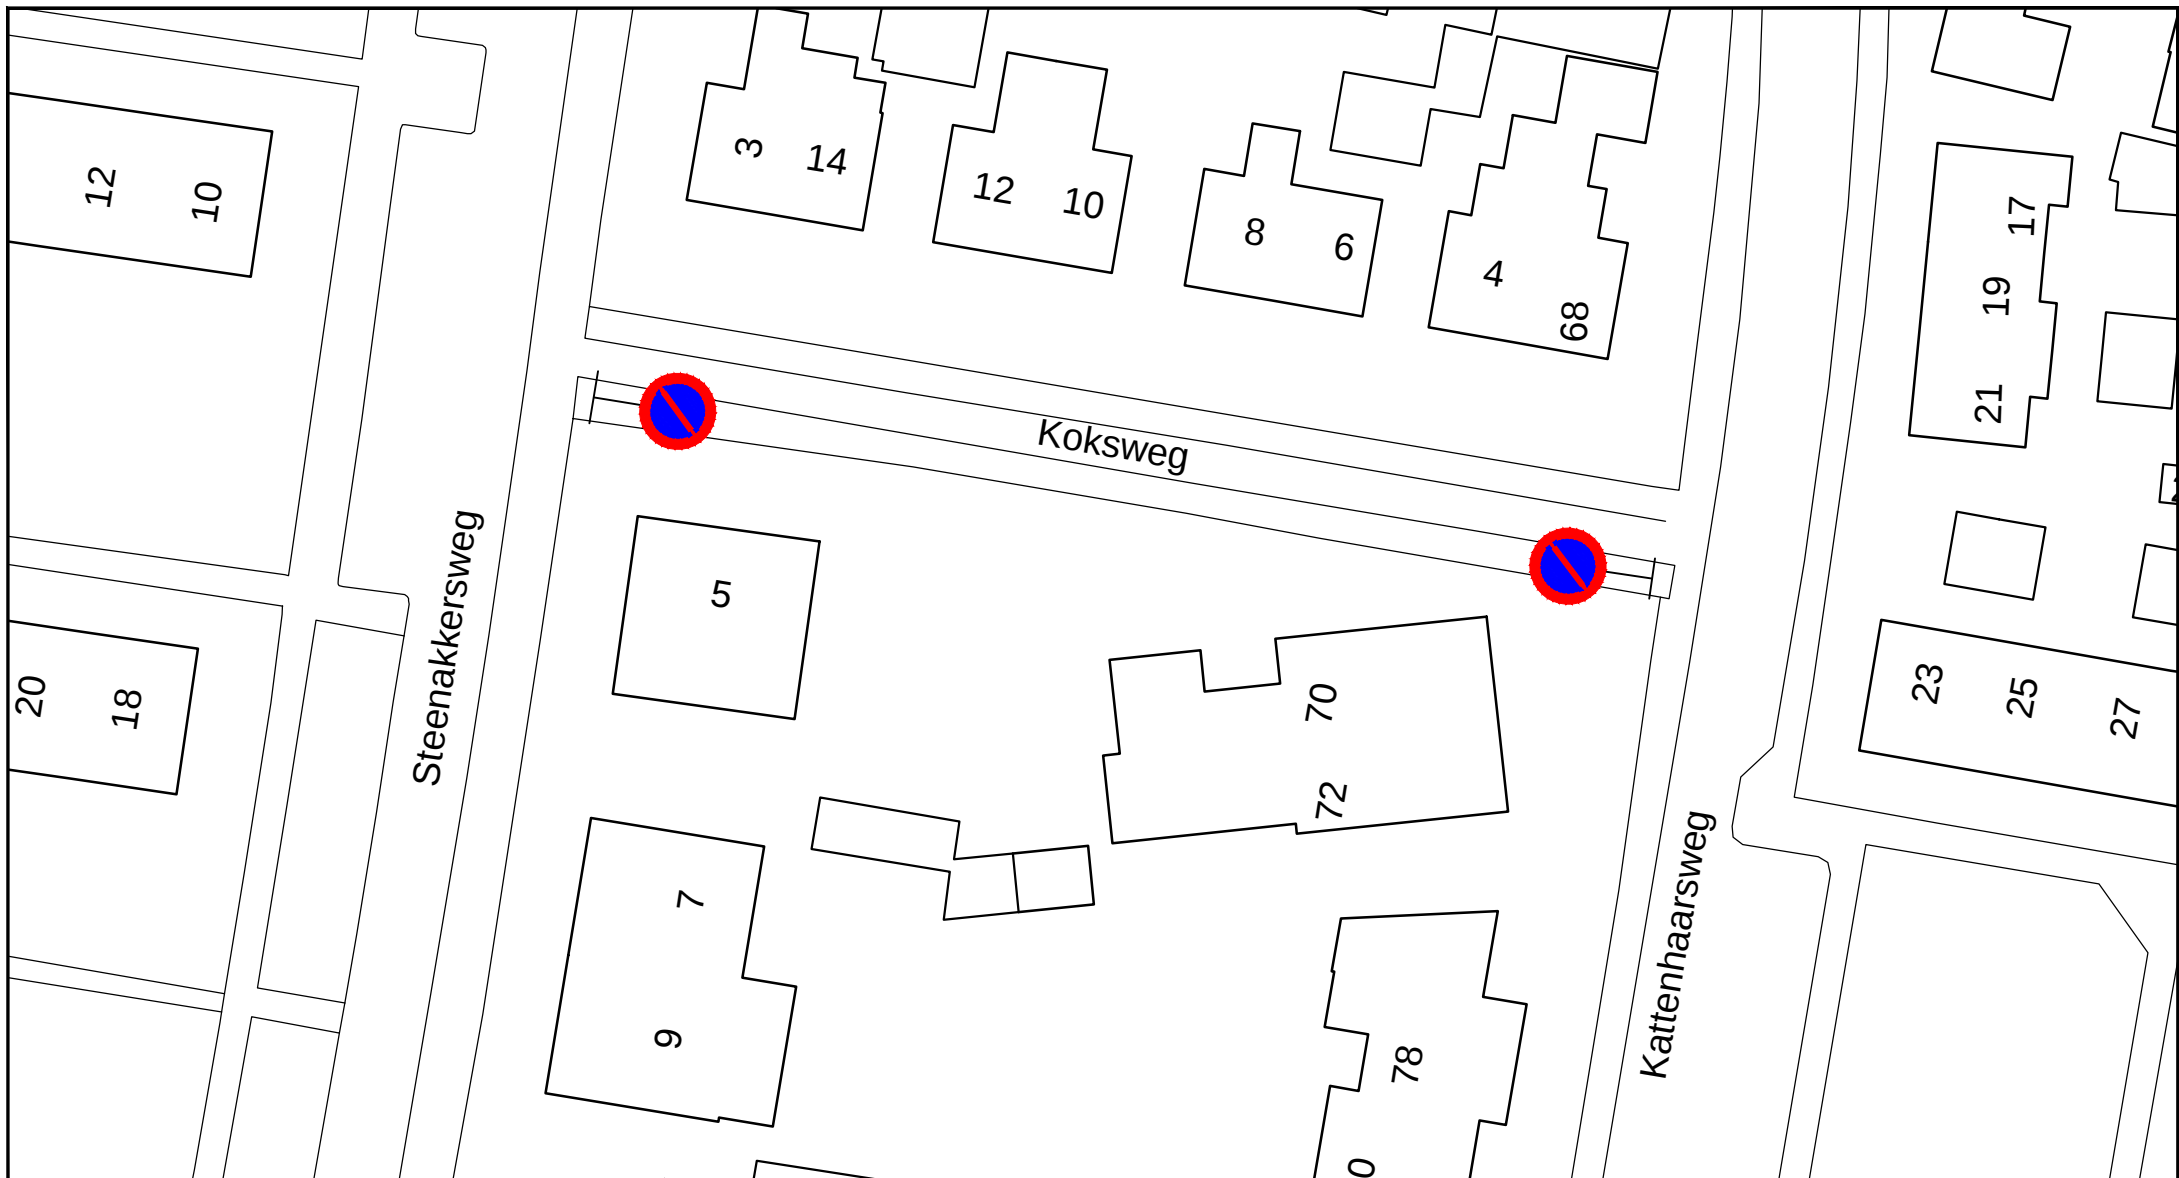


Koksweg

Voornemen instellen parkeerverbod

FORMAAT: A4

SCHAAL 1: 500

BESTEKNo:

BLADNo: 1/1

GEZIEN

GETEKEND

H. Harbers

DATUM

07-11-2013

AFDELING

IWAJ

gemeente
Rijssen-Holten