
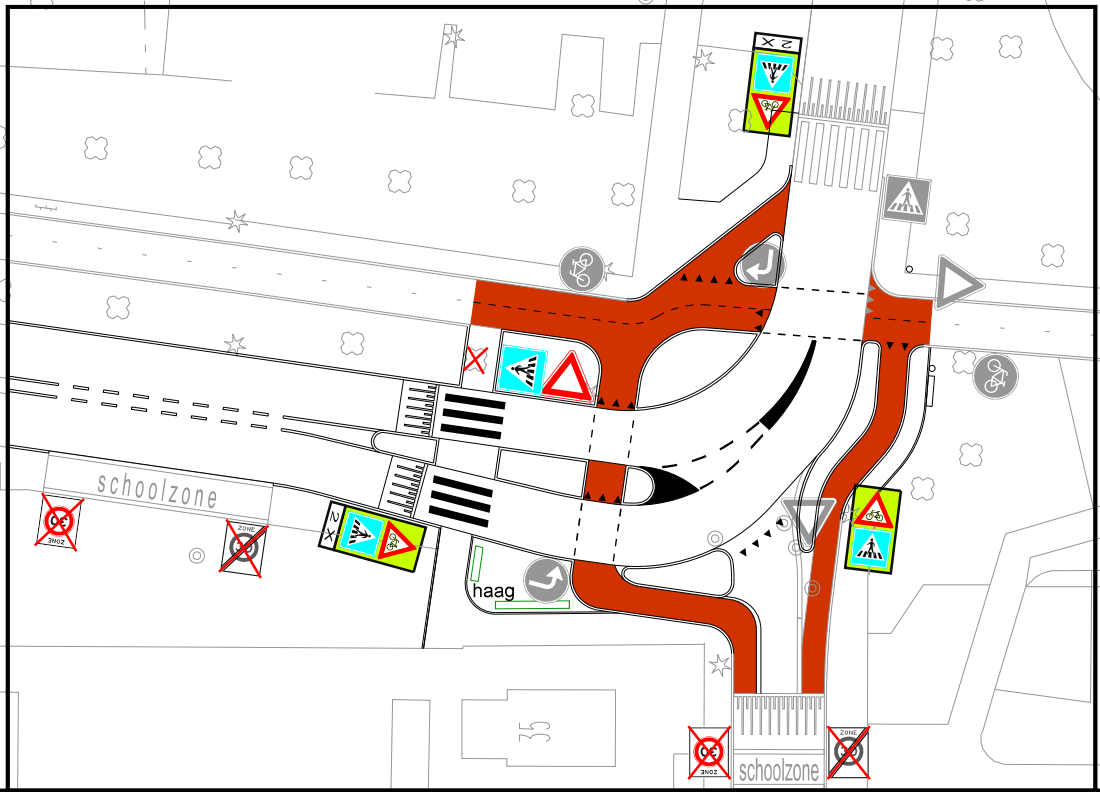


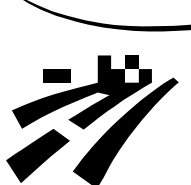

- Te verwijderen verkeersbord A0230ze
- Te verwijderen verkeersbord A0130zb
- Te verwijderen verkeersbord 'schoolzone'

- Aan te brengen verkeersbord A0230ze
- Aan te brengen verkeersbord A0130zb
- Aan te brengen verkeersbord B6
- Aan te brengen verkeersbord combibord J241 + L2f
- Aan te brengen verkeersbord 'schoolzone'
- Aan te brengen verkeersbord L2

- Aan te brengen onderbord '2 X'
- Overige bestaande bebording

wijziging	omschrijving		datum	auteur	akkoord
 gemeente Haarlemmermeer			Ingenieursbureau postbus 250 2130 AG Hoofddorp tel. 0900-1852		
			         		
HOOFDDORP					
Schoolzones 2014: Schoolzone Klimopschool te Hoofddorp					
Verkeersbesluittekening					
Opdracht: 922		Datum: 17-03-2014		Auteur: S. Koggel	
WO-nr.:		Status: Concept		Controle:	
Contractnr.:		Blad: 01 van 02			
DOC-nr.: 2014-100-001		Afmeting: A1		Akkoord:	
Documentsoort: Tekening		Schaal: 1:500			