




DP-01
Metreering 0050.000

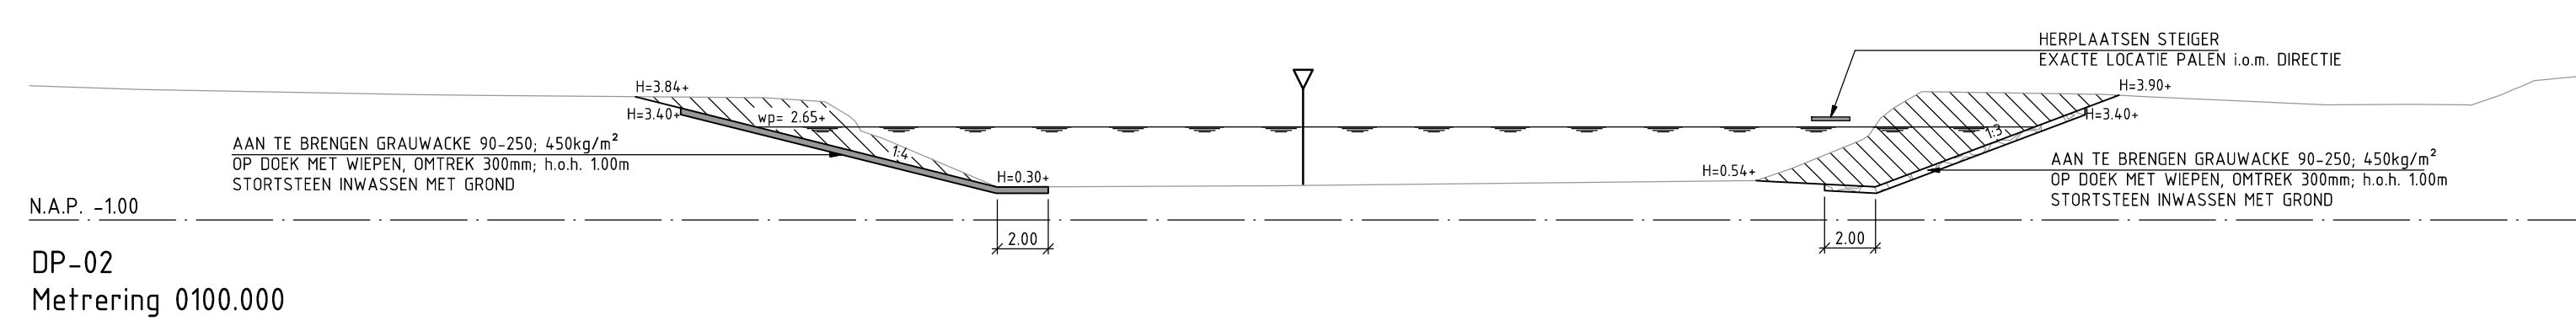


DP-02
Metreering 0100.000

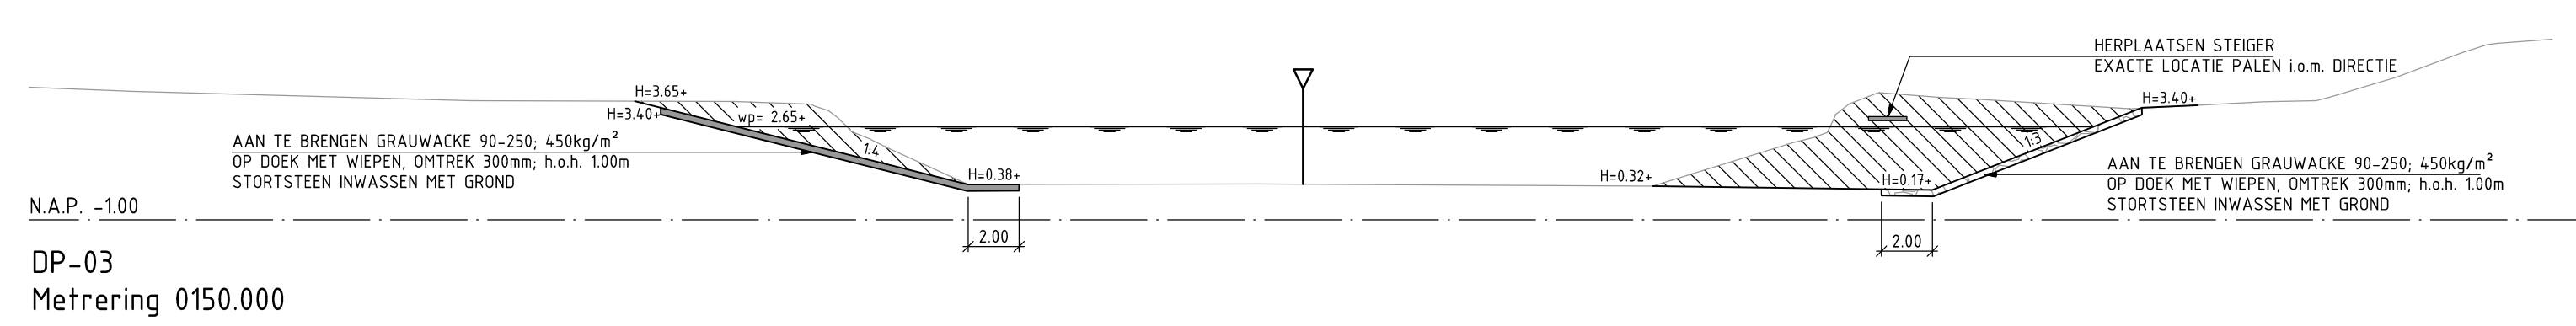


DP-03
Metreering 0150.000

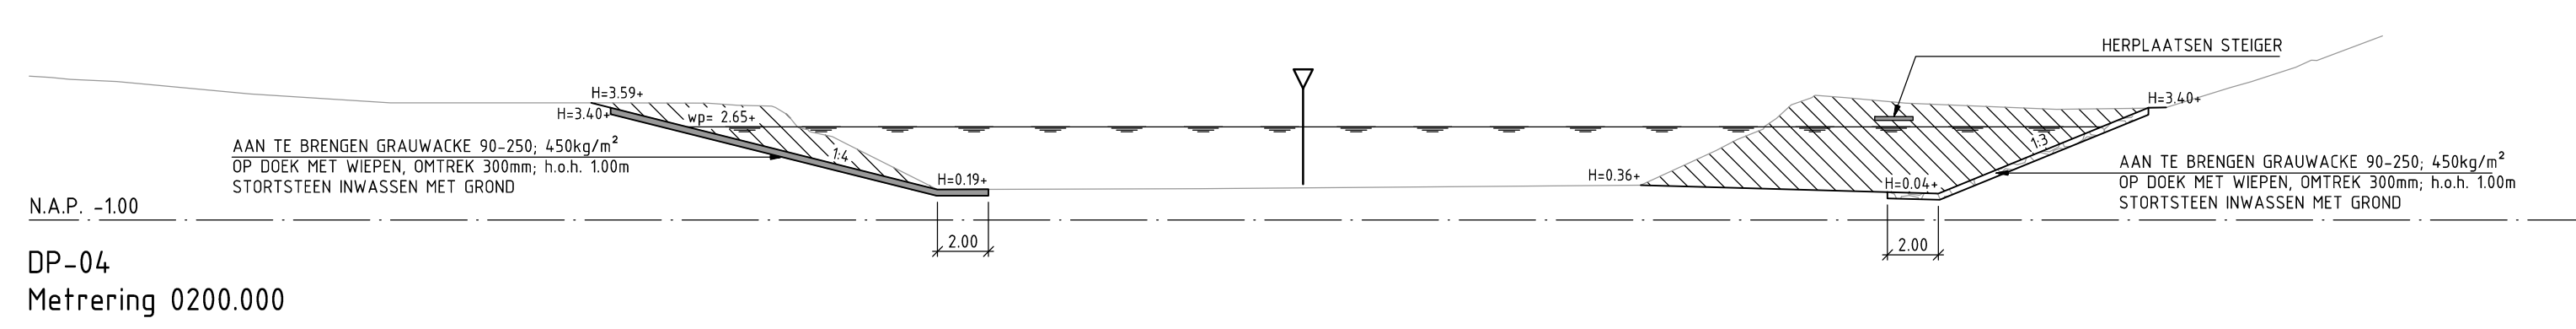


DP-04
Metreering 0200.000

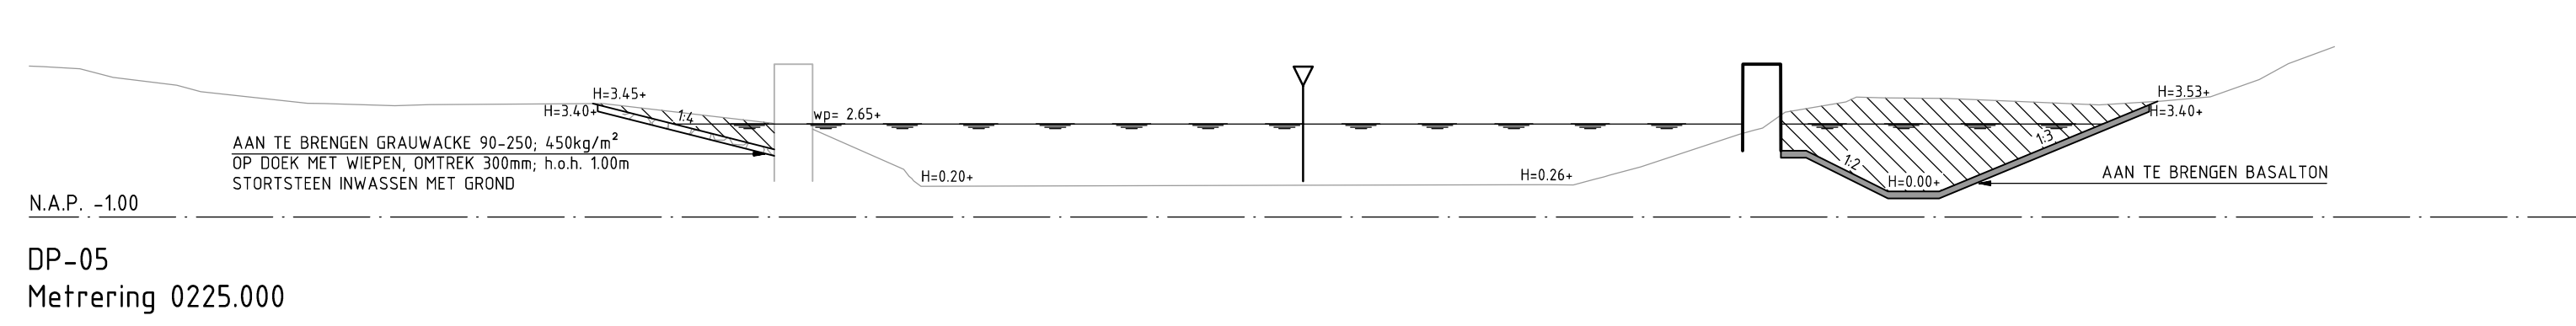


DP-05
Metreering 0225.000

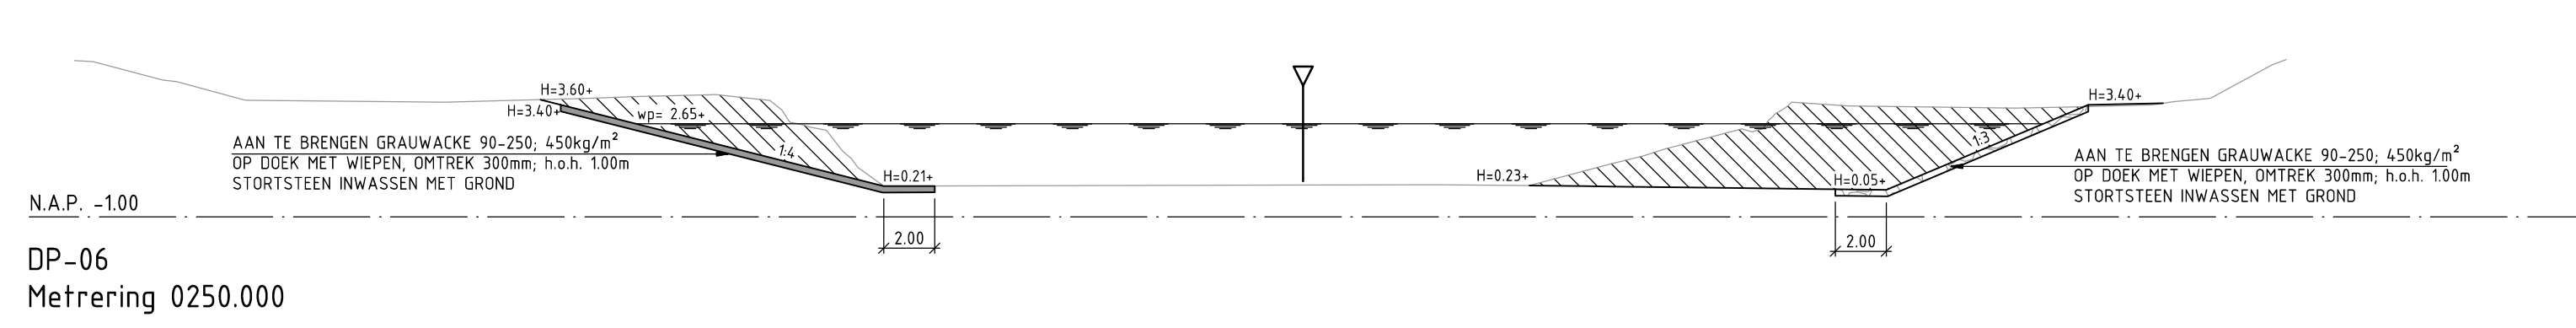


DP-06
Metreering 0250.000

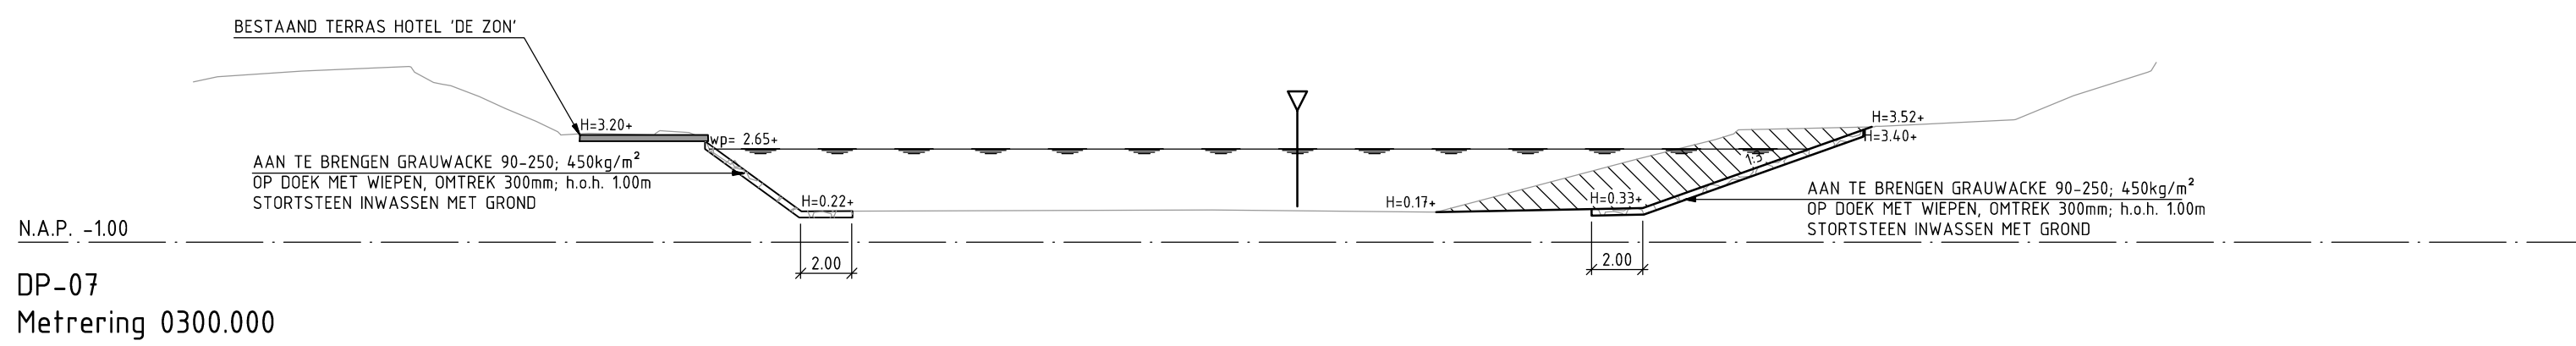


DP-07
Metreering 0300.000

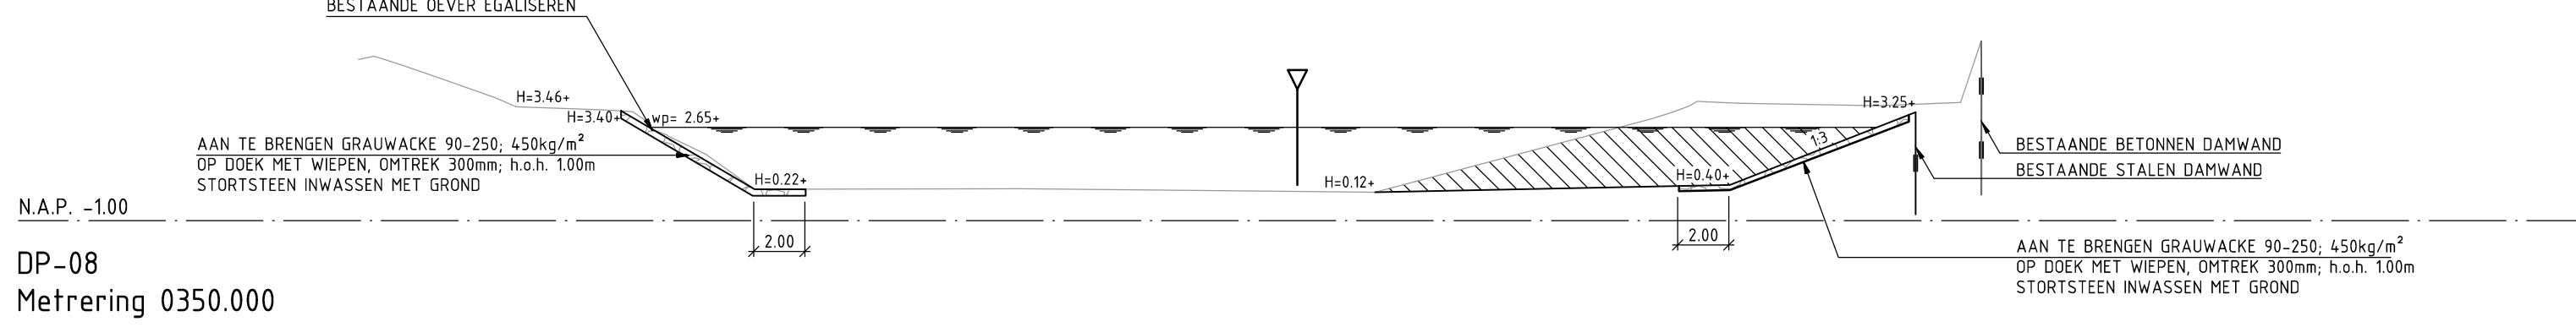


DP-08
Metreering 0350.000

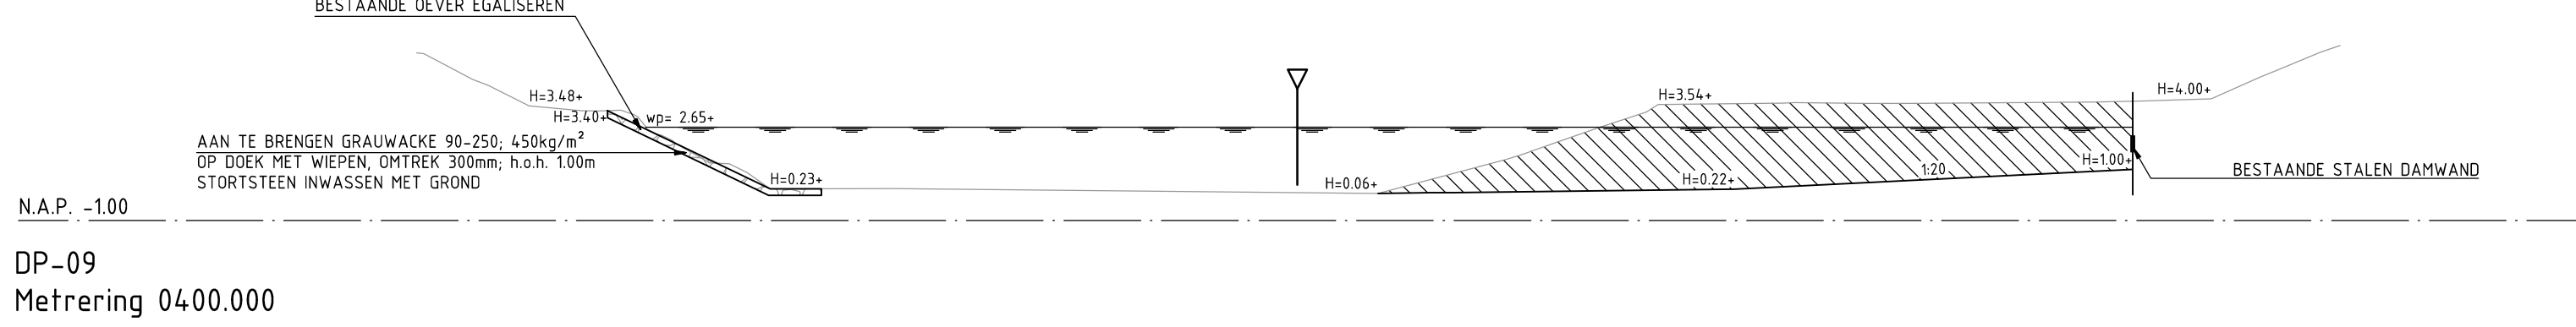


DP-09
Metreering 0400.000

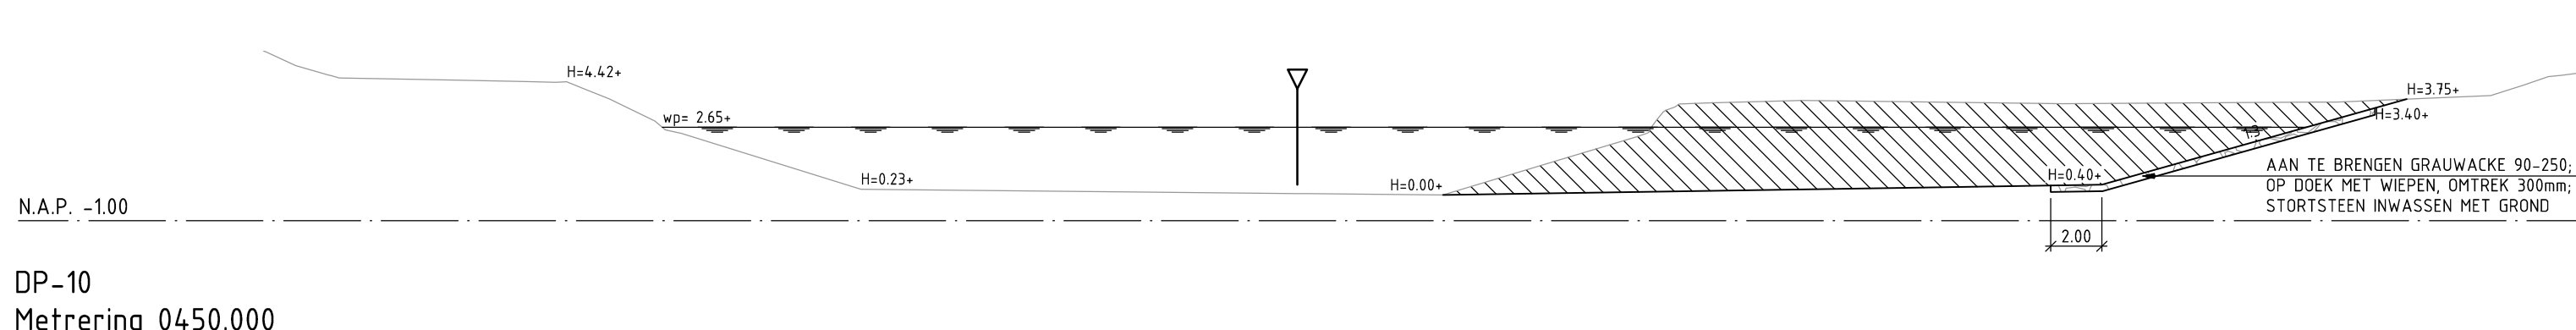


DP-10
Metreering 0450.000

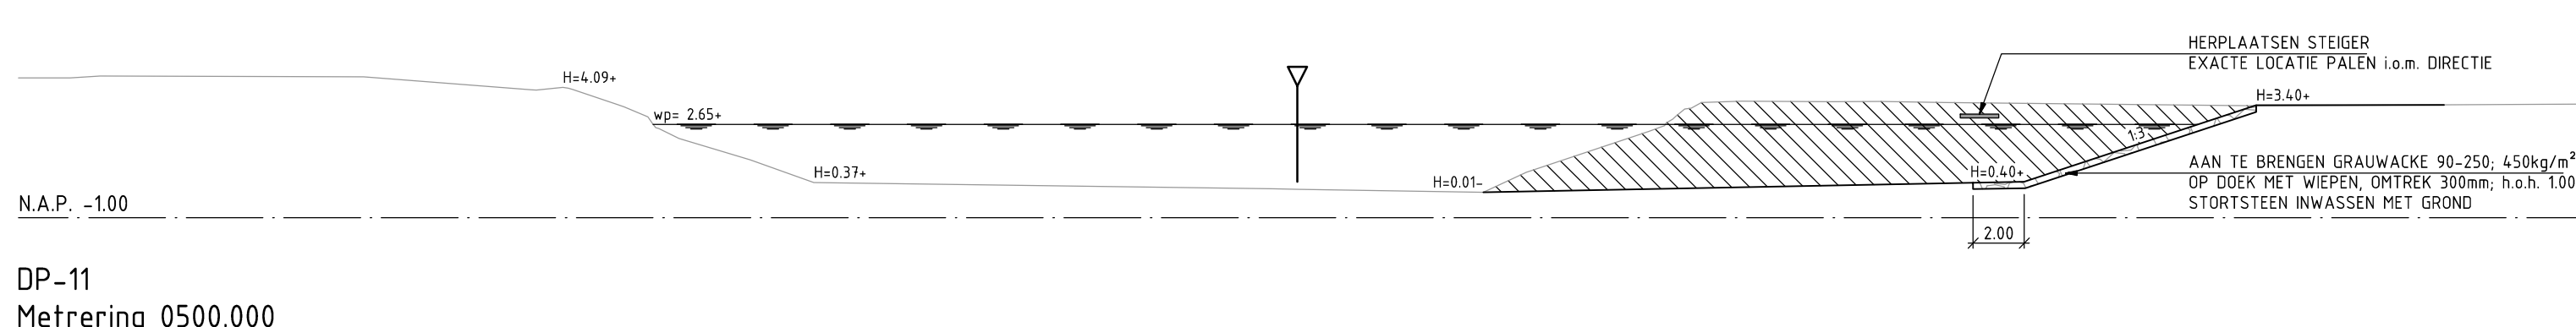


DP-11
Metreering 0500.000

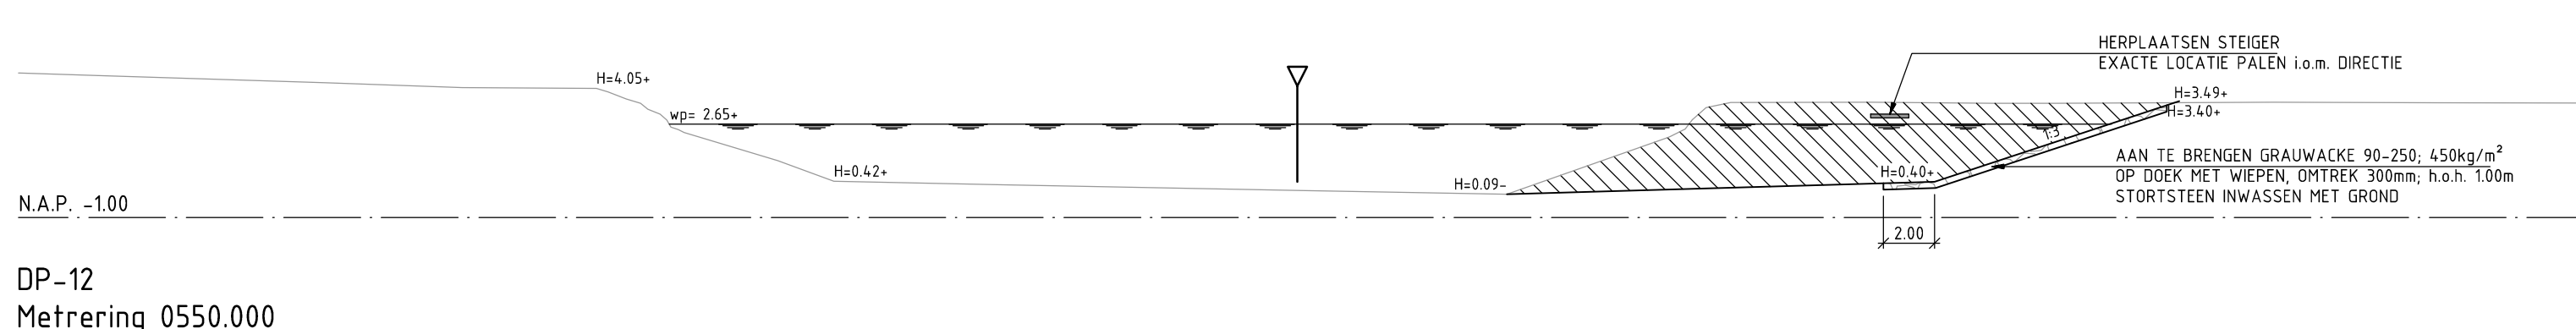


DP-12
Metreering 0550.000

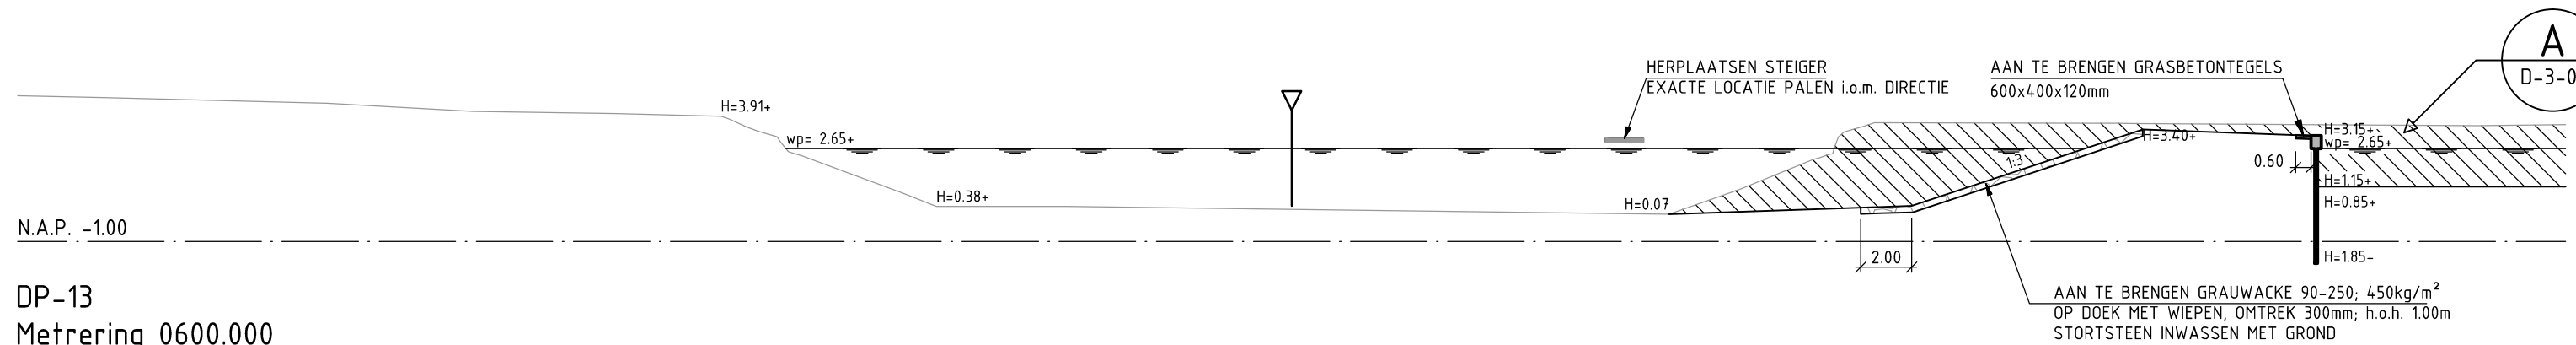


DP-13
Metreering 0600.000

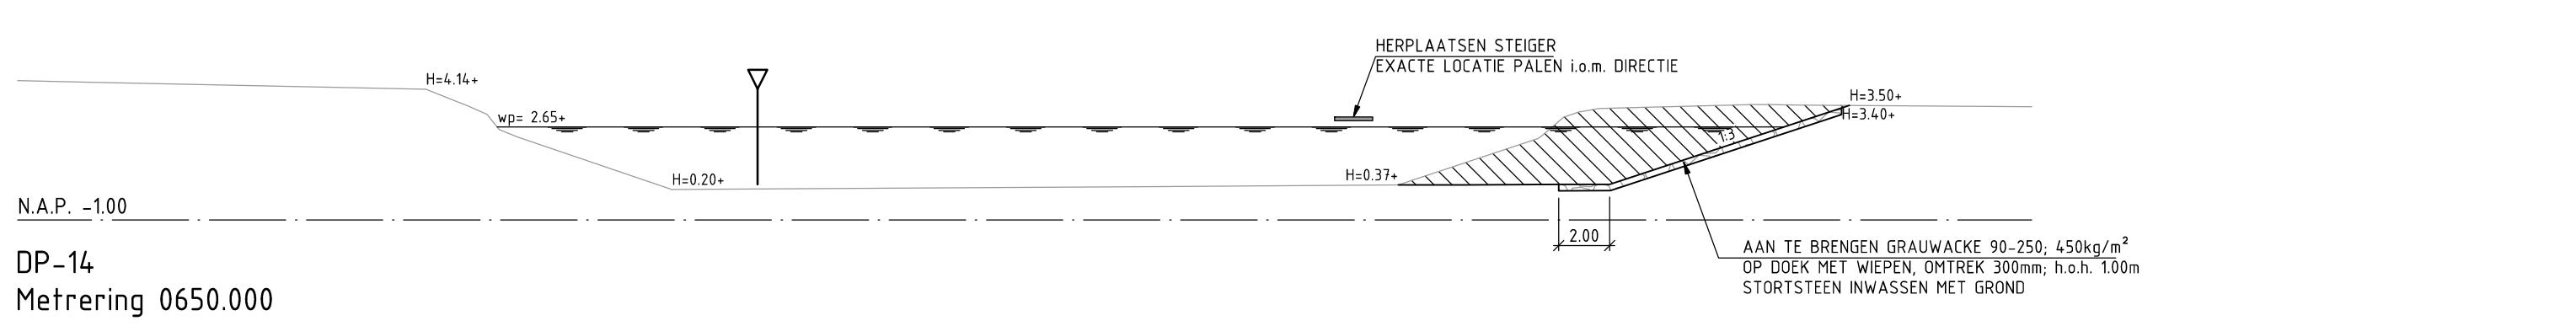


DP-14
Metreering 0650.000

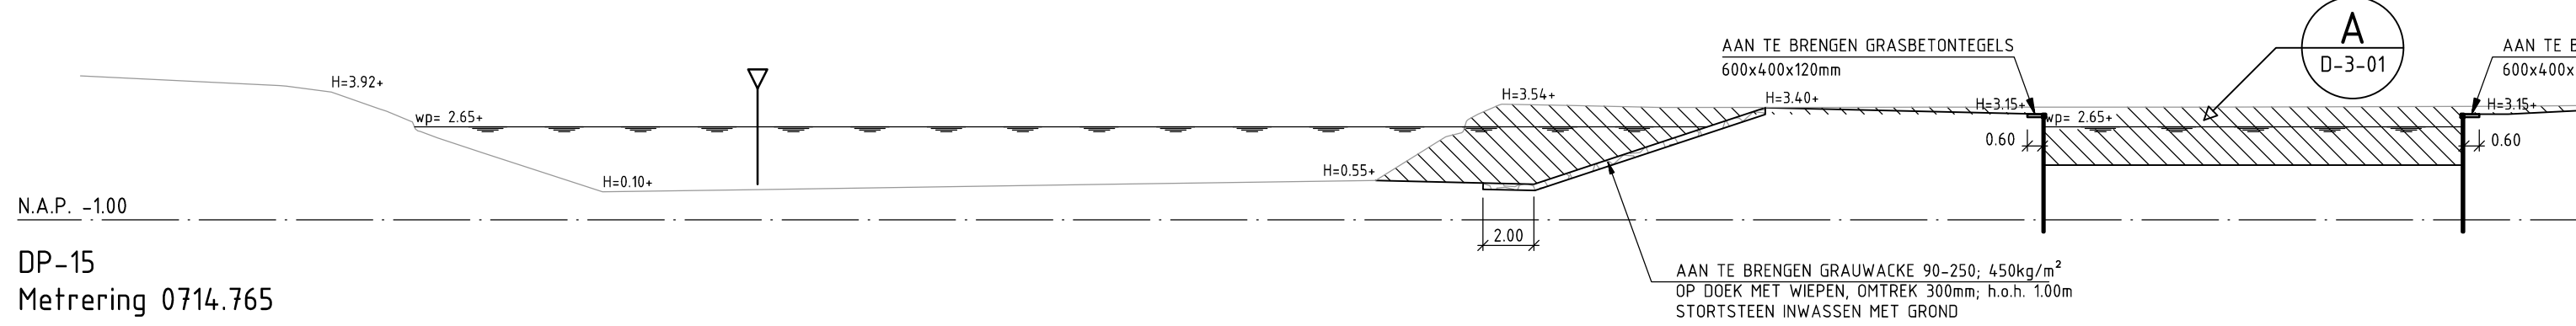

DP-15
Metreering 0714.765

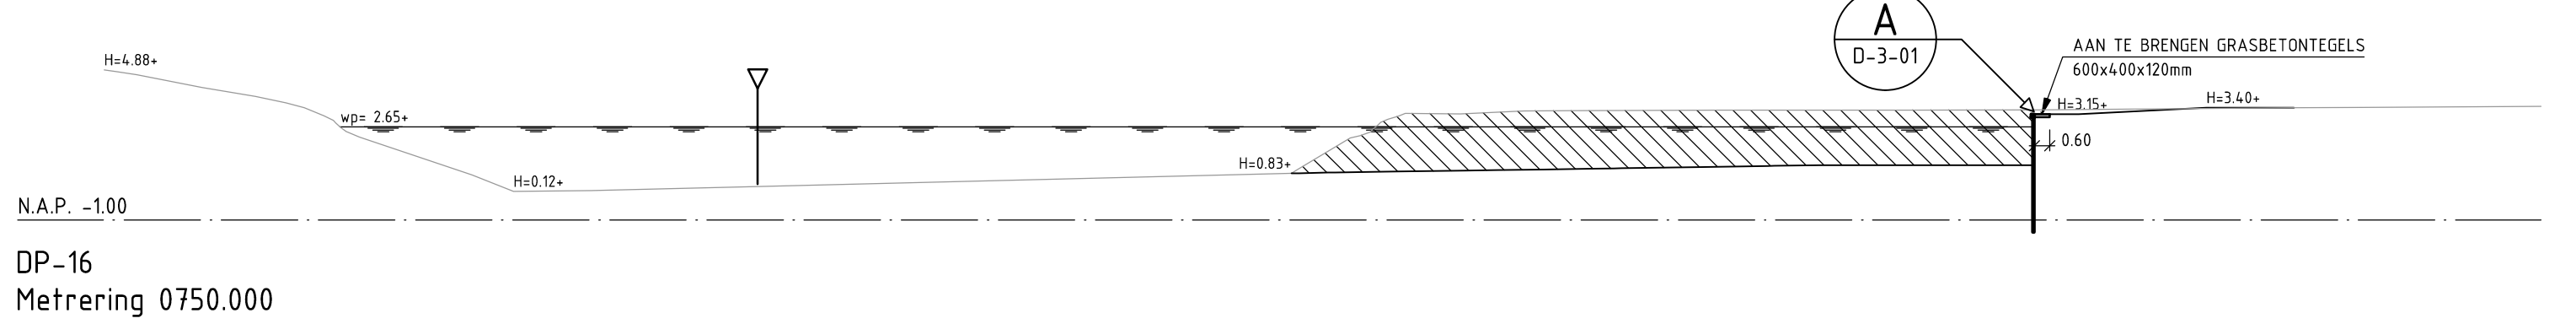

DP-16
Metreering 0750.000

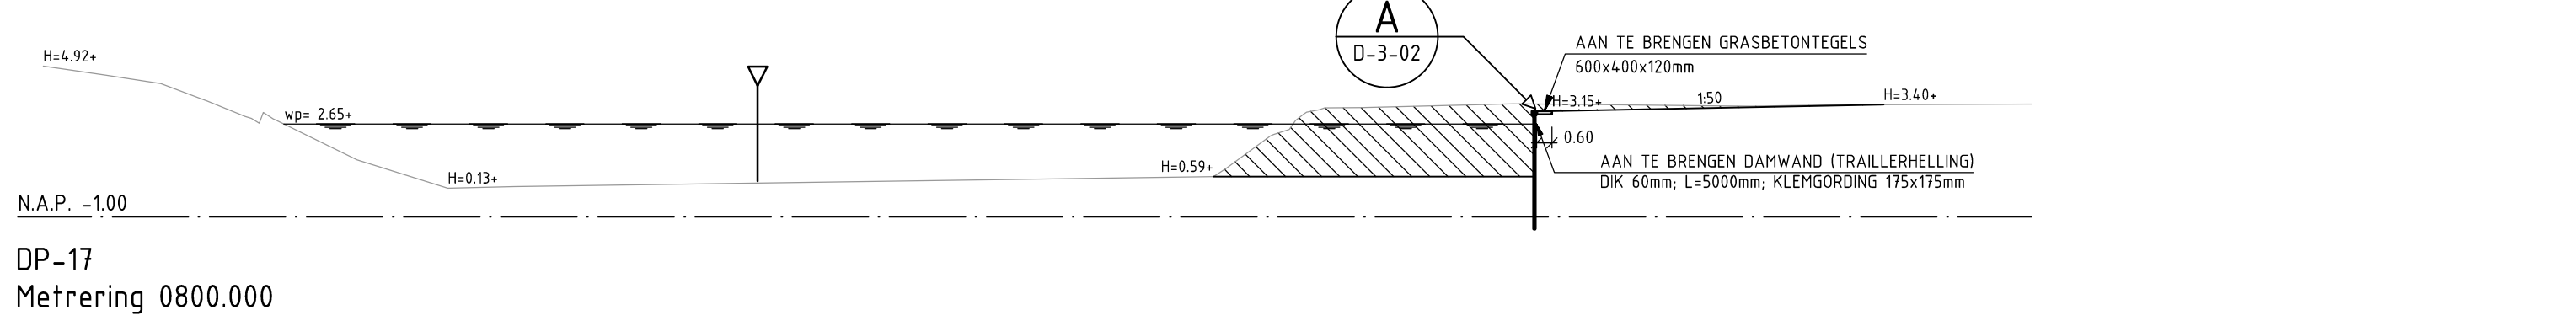

DP-17
Metreering 0800.000

0 2.5 5 7.5 10m			
D1	25-01-2013	DIVERSE	GW
D2	07-06-2013	DEFINITIEF	RL
D3	24-05-2013	CONCEPT	RL
NR	DATUM	WIJZIGING	GET.
OPDRACHTGEVER		TEKENAAR	SCHAAL
WATERSCHAP VELD & VECHT		RD LAGCHER	1:250
PROJECTLEIDER		C. KRAMER	FORMAT
PROJECTOMSCHRIJVING			A1
VECHTOEVERS FASE 2			BLAD IN BLADEN
			1 IN 1
TEKENINGNUMMER		WIJZ.NR	
259195-DP-3-01		D1	
TEKENINGOMSCHRIJVING			
DWARSPROFIELEN			
STATUS			
DEFINITIEF			
OPDRACHTGEVER		TEKENAAR	SCHAAL
WATERSCHAP VELD & VECHT		RD LAGCHER	1:250
PROJECTLEIDER		C. KRAMER	FORMAT
PROJECTOMSCHRIJVING			A1
VECHTOEVERS FASE 2			BLAD IN BLADEN
			1 IN 1
TEKENINGNUMMER		WIJZ.NR	
259195-DP-3-01		D1	
TEKENINGOMSCHRIJVING			
DWARSPROFIELEN			
STATUS			
DEFINITIEF			