


LOCATIE	Ouderkerkerlaan
MAATREGEL	Plaatsing bord E4 van bijlage 1 van het Reglement verkeersregels en verkeerstekens 1990 met onderbord met de tekst "opladen elektrische motorvoertuigen" en onderbord OB504 bij de op de tekening in blauwe kleur aangegeven parkeerplaatsen. Behoort bij besluit van burgemeester en wethouders van Amstelveen van 7 april 2014.

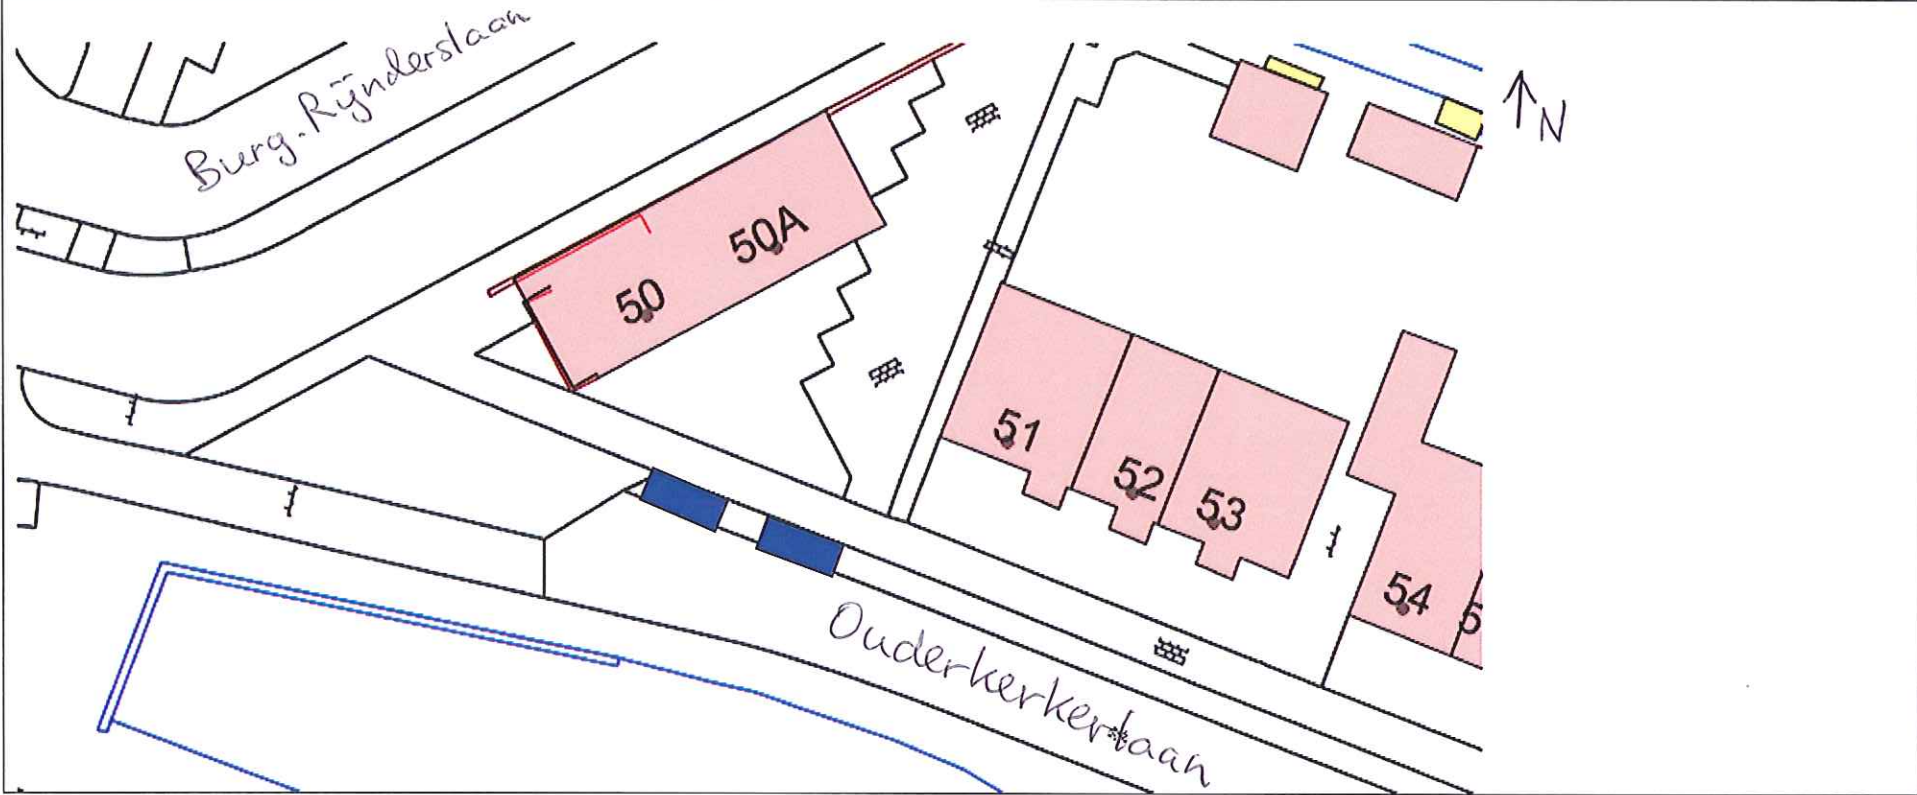

LOCATIE	Ouderkerkerlaan
MAATREGEL	Plaatsing bord E4 van bijlage 1 van het Reglement verkeersregels en verkeerstekens 1990 met onderbord met de tekst "opladen elektrische motorvoertuigen" en onderbord OB504 bij de op de tekening in blauwe kleur aangegeven parkeerplaatsen. Behoort bij besluit van burgemeester en wethouders van Amstelveen van 7 april 2014.

