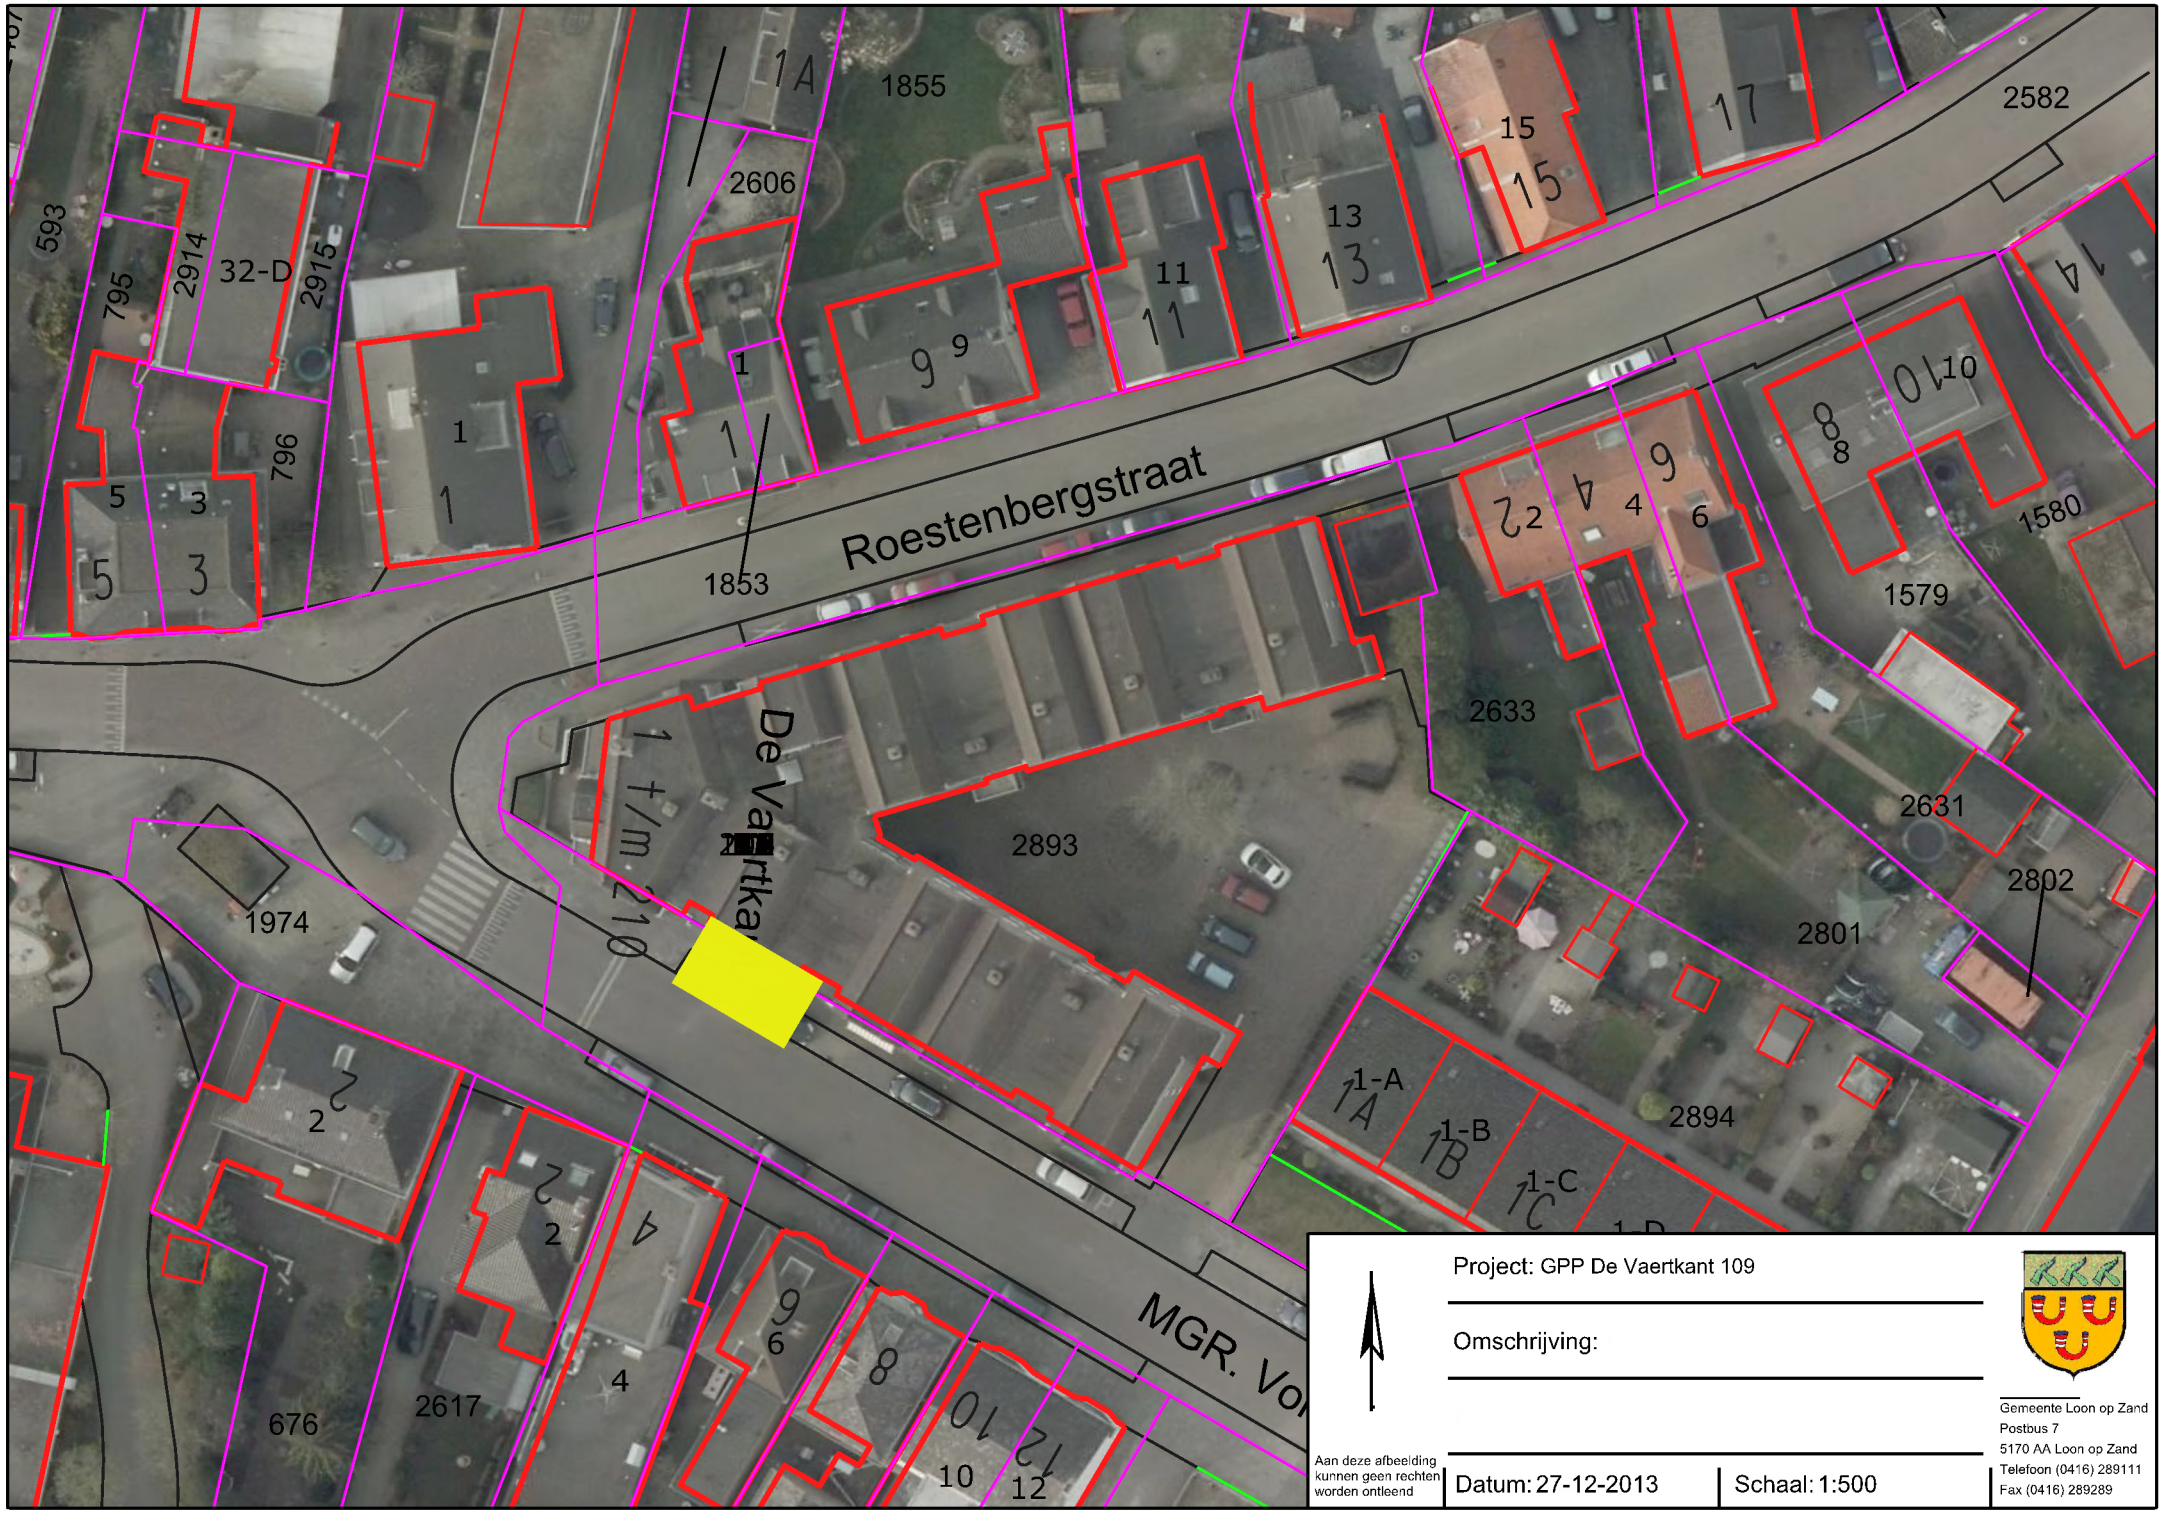
Roestenbergstraat
De Vaertkant
MGR. Vo
1855
2606
1853
2582
1974
2893
2633
2631
2802
2801
2894
1579
1580
676
2617
1-A
1-B
1-C
Project: GPP De Vaertkant 109
Omschrijving:
Aan deze afbeelding kunnen geen rechten worden ontleend
Datum: 27-12-2013
Schaal: 1:500
Gemeente Loon op Zand
Postbus 7
5170 AA Loon op Zand
Telefoon (0416) 289111
Fax (0416) 289289