


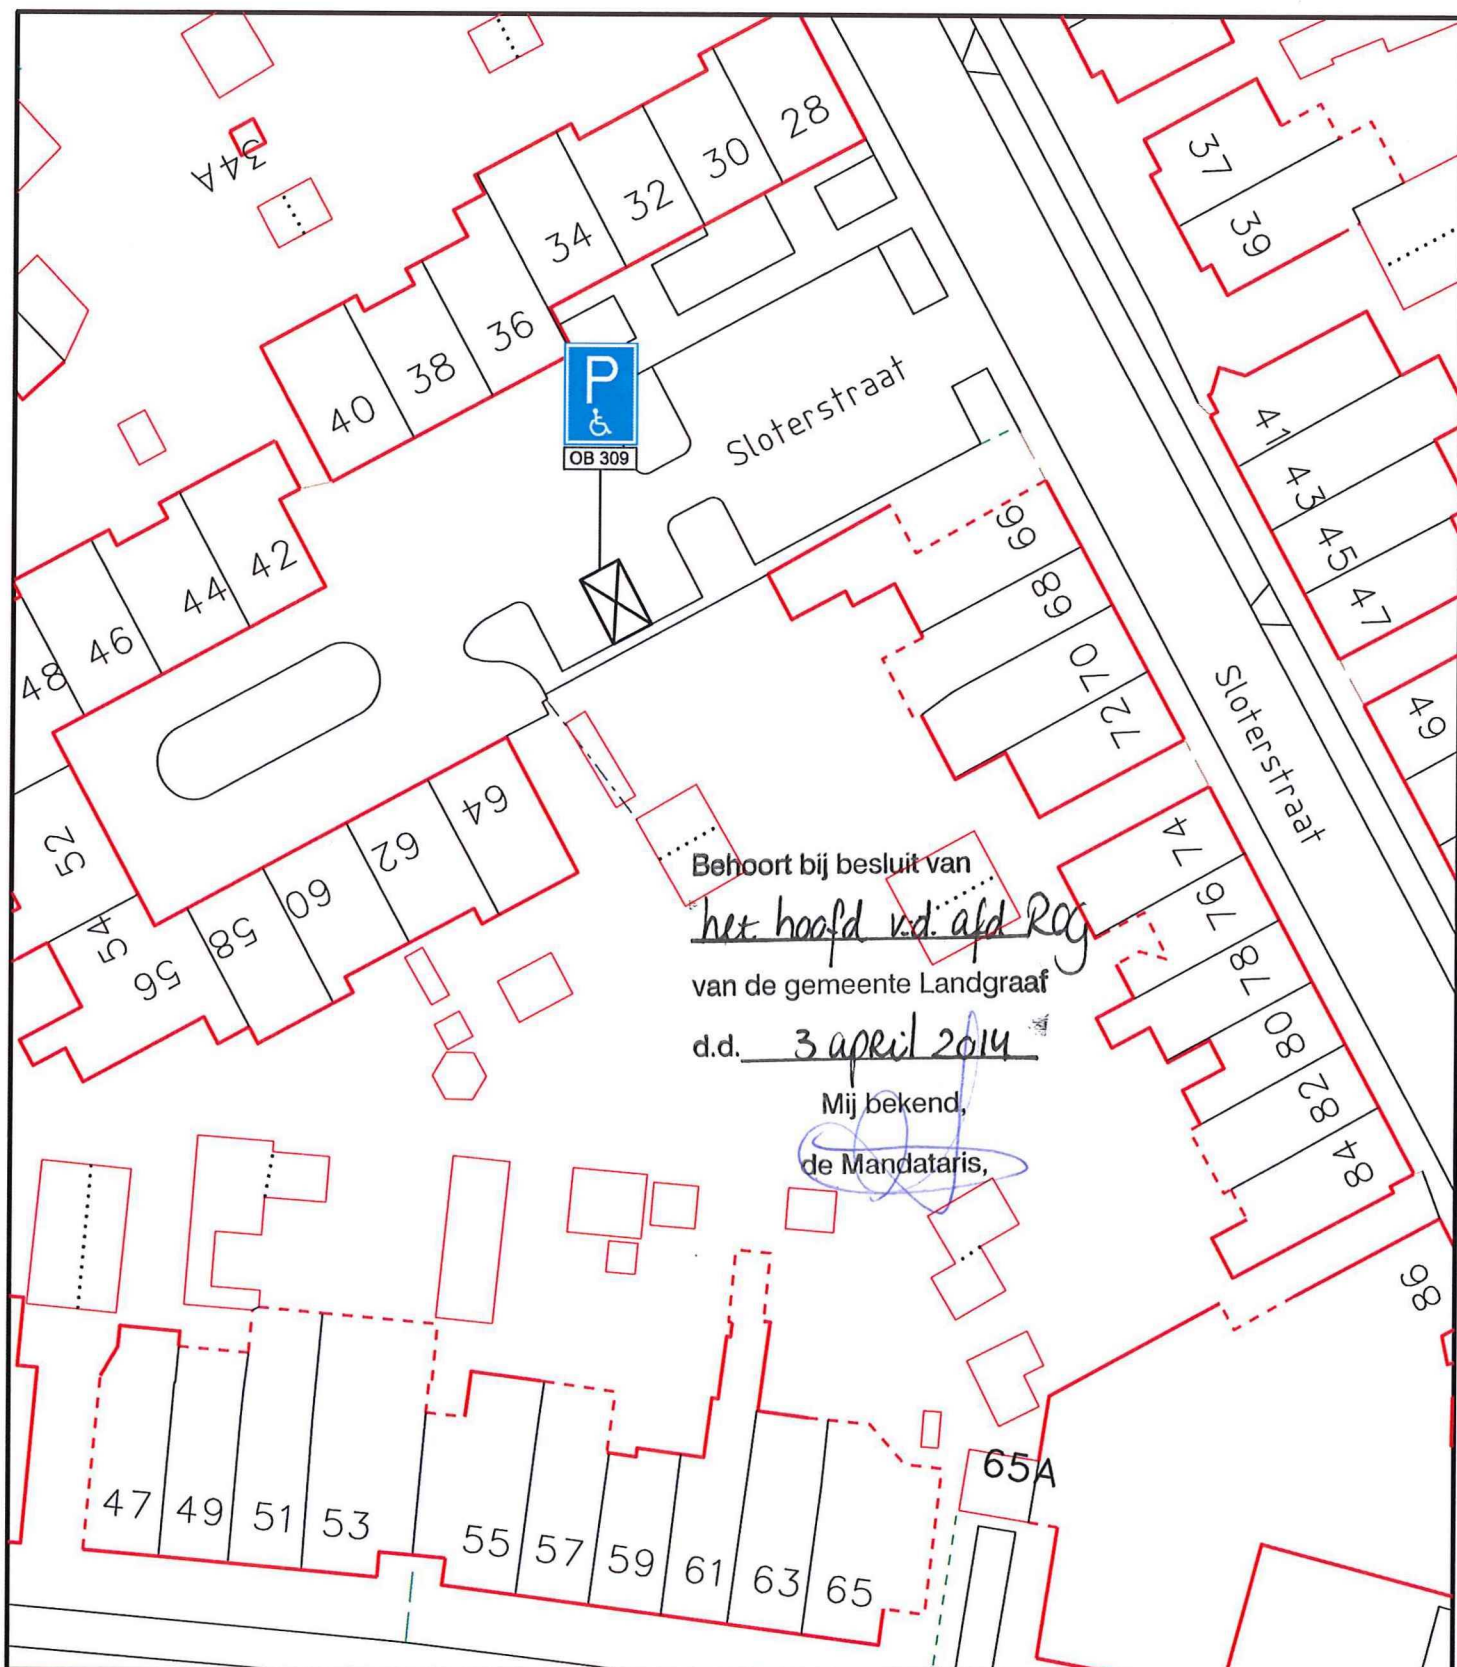

Behoort bij besluit van  
het hoofd v.d. afd. Reg.  
 van de gemeente Landgraaf  
 d.d. 3 april 2014  
 Mij bekend,  
 de Mandataris,

## Slotterstraat

### Gehandicaptenparkeerplaats

Concept

Afdeling : Ruimtelijke Ontwikkeling en Grondzaken  
 Tekenaar : B. vd Sterren  
 Opdrachtgever : R. Webers  
 Tekenlngnr : A4-14-12  
 File : slotterstraat62-A4-14-12.dgn  
 Schaal : 1:500  
 Datum : 26-3-2014  
 Gewijzigd : -