

bestaand hekwerk en poort
verwijderen bij inrit

betonstraatstenen (dubbelklinkers)
met opsluitbanden


tijdelijke rijbaan met 10 parkeervakken.
materiaal: menggranulaat met padvast
(gebroken kiezelsteen 0/14)

bestaand hekwerk handhaven


bestaande bomen

terrein inzaaien

hekwerk plaatsen

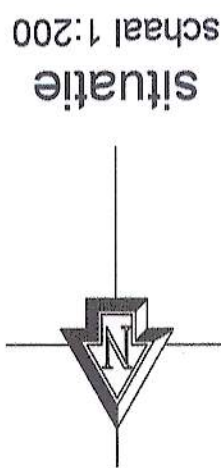

situatie
schaal 1:200

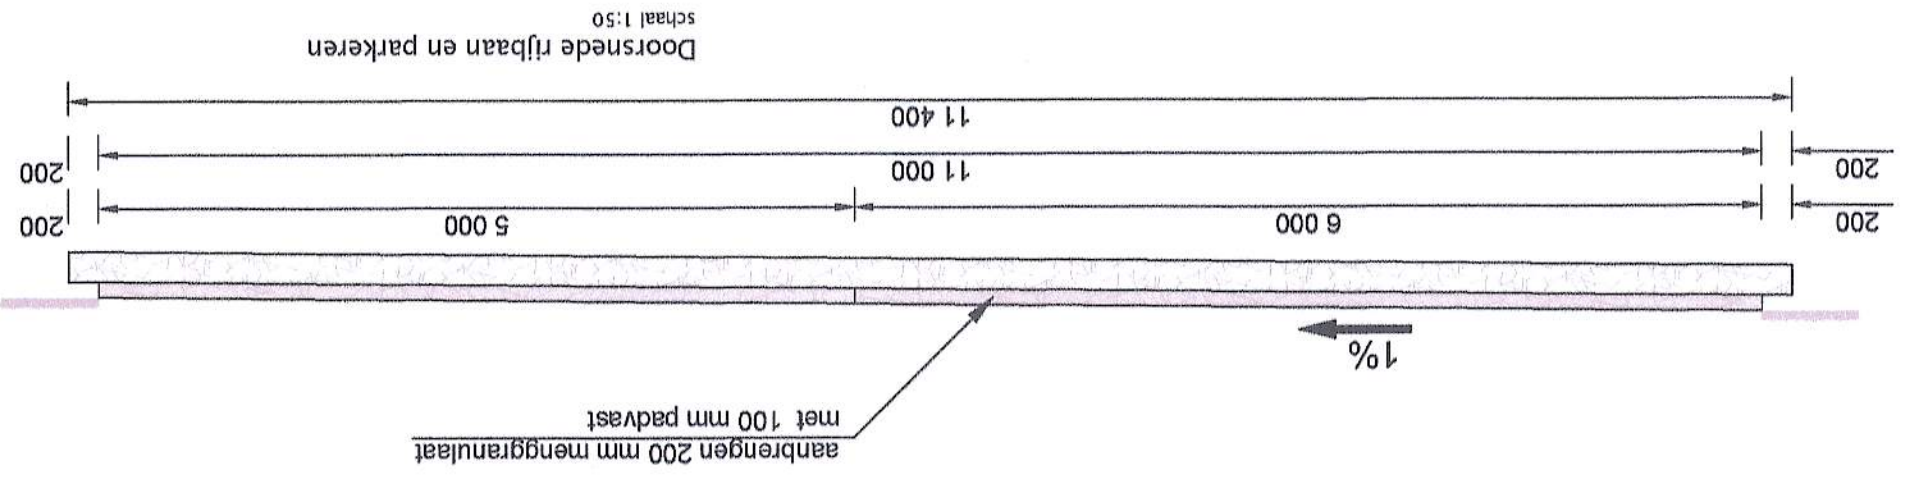

Tony Gevelink.

Parkeervoorziening school Rozenstraat in Hengelo
Voorontwerp
Tijdelijk max. 2 1/2 ja.
schaal 1:200

datum 25 februari 2014