

VERZONDEN 09 APR. 2014

UW BRIEF VAN 13 februari 2014

UW KENMERK

ONS KENMERK VG/U

INGEKOMEN NR. I1401264

ONDERWERP Watervedunning

CONTACTPERSOON M. Doevendans

DOORKIESNUMMER 088-9743402

E-MAILADRES M.Doevendans@wshd.nl

BIJLAGEN vergunning met nr. D0025228



U1402415

Waterschap  
Hollandse  
Delta

Saricon B.V.  
T.a.v. de heer J. de Geus  
Industrieweg 24  
3361 HJ Sliedrecht

Geachte heer De Geus,

Naar aanleiding van uw vergunningaanvraag is besloten Saricon B.V. een vergunning te verlenen voor het ontgraven van grond voor het benaderen en verwijderen van explosieve verdachte objecten aan de Buitendijk te Dordrecht.

De vergunning met nummer D0025228 treft u als bijlage aan.

De mogelijkheid bestaat dat tegen het besluit bezwaar wordt gemaakt. Ook kan het verzoek worden ingediend om een voorlopige voorziening. Hiervoor verwijzen wij u naar de aandachtspunten die zijn bijgevoegd bij de vergunning.

Met nadruk wijzen wij u erop dat de uitvoering van de werkzaamheden, waartoe vergunning is verleend, gedurende de genoemde bezwaartermijn geheel voor uw risico komt.

Wij adviseren u deze brief bij de vergunning te bewaren. Voorts verzoeken wij u bij correspondentie het nummer van de vergunning te vermelden.

Aan deze vergunning zijn geen leges verbonden.


Heeft u naar aanleiding van deze brief nog vragen, dan kunt u contact opnemen met de medewerker zoals genoemd boven aan deze brief.

Hoogachtend,  
namens dijkgraaf en heemraden,

ing. H.A. Zevenbergen-Barendregt  
teamleider vergunningverlening

E. Willemsen  
teamleider vergunningverlening

Handelsweg 100  
2988 DC Ridderkerk  
Postadres Postbus 4103  
2980 GC Ridderkerk  
telefoon 088 974 30 00  
fax 088 974 30 01  
internet [www.wshd.nl](http://www.wshd.nl)  
[info@wshd.nl](mailto:info@wshd.nl)

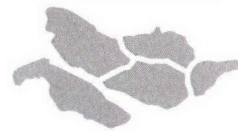

waterschap  
**Hollandse  
Delta**

## Watervergunning

### Aanhef

Dijkgraaf en heemraden van waterschap Hollandse Delta hebben op 13 februari 2014 een aanvraag ontvangen van Saricon B.V. te Sliedrecht voor een vergunning. De aanvraag betreft het uitvoeren van handelingen in een waterstaatswerk of beschermingszone, waarvoor krachtens verordening van het waterschap vergunning is vereist.

### Besluit

Gelet op de bepalingen van de Waterwet, de Keur voor waterschap Hollandse Delta 2009, de Algemene wet bestuursrecht en de hieronder vermelde overwegingen besluiten dijkgraaf en heemraden als volgt:

- I De gevraagde vergunning aan Saricon B.V., Industrieweg 24, 3361 HJ Sliedrecht, of diens rechtverkrijgende(n), te verlenen. De vergunning betreft het ontgraven van grond voor het benaderen en verwijderen van explosief verdachte objecten aan de Buitendijk te Dordrecht.
- II De vergunning te verlenen voor de realisatie van de werken genoemd onder besluit I voor een periode van drie jaar, gerekend vanaf het moment dat de vergunning in werking treedt.
- III De gewaarmerkte tekeningen zoals opgenomen in bijlage II deel te laten uitmaken van deze vergunning.
- IV Aan de vergunning de opgenomen voorschriften te verbinden.

### Ondertekening

Ridderkerk, d.d.

8 APR. 2014

Hoogachtend,  
namens dijkgraaf en heemraden,


  
ing. R. Bouwman  
afdelingshoofd Vergunningverlening a.i.

Legeskosten: nihil

Een afschrift van deze vergunning is gezonden aan het college van burgemeester en wethouders van de gemeente Dordrecht; [algemeen@ozhz.nl](mailto:algemeen@ozhz.nl)

Handelsweg 100  
2988 DC Ridderkerk  
Postadres Postbus 4103  
2980 GC Ridderkerk  
telefoon 088 974 30 00  
fax 088 974 30 01  
internet [www.wshd.nl](http://www.wshd.nl)  
[info@wshd.nl](mailto:info@wshd.nl)



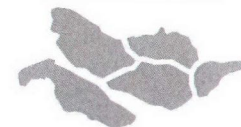

waterschap  
**Hollandse  
Delta**

## Voorschriften

### Ten aanzien van de aanvang en voltooiing van de werkzaamheden

1. De aanvang van de werkzaamheden moet ten minste één week van tevoren aan de afdeling Handhaving worden gemeld via het waterschapsloket. Het waterschapsloket is bereikbaar onder telefoonnummer 0900 2005005 (10 ct/min) of per e-mail 2005005@wshd.nl.
2. Voor aanvang van de werkzaamheden dient een naam en telefoonnummer van een contactpersoon, die in geval van calamiteiten door het waterschap bereikt kan worden, te worden gemeld bij het waterschapsloket.
3. Zonder de schriftelijke toestemming van het waterschap mag het werk niet worden gewijzigd, uitgebreid of verwijderd.
4. Indien ten behoeve van onderhoud enige grondroering, ophoging of vernieuwing moet worden gedaan moet ten minste één week van tevoren en anders zo vroeg als mogelijk dit schriftelijk worden gemeld aan de afdeling Handhaving.
5. Schade en onderhoud aan de waterkering, als gevolg van de uitvoering van het werk, blijft gedurende een periode van een jaar na voltooiing van de werken voor rekening van de vergunninghouder

### Ten aanzien van uitvoering en revisie

6. Tijdens de uitvoering van het werk dient een exemplaar van deze vergunning met gewaarmerkte tekeningen op het werk aanwezig te zijn.
7. De werken moeten worden uitgevoerd overeenkomstig de bij deze vergunning behorende en als zodanig gewaarmerkte bijlagen, behoudens de uit de voorschriften voortvloeiende wijzigingen en/of aanvullingen.
8. Tijdens de uitvoering moet op eerste aanwijzing van de afdeling Handhaving in geval van calamiteiten en/of wateroverlast door de vergunninghouder direct alle maatregelen worden genomen die nodig zijn om de stabiliteit en de veiligheid van de waterkering te waarborgen.
9. De stabiliteit en de veiligheid van de waterkering mag tijdens de uitvoering van de werkzaamheden niet worden verstoord. Hiertoe moeten afdoende maatregelen getroffen worden.


### Ten aanzien van grondroeringen

10. Alvorens met graafwerkzaamheden te beginnen moet de vergunninghouder zich ter plaatse op de hoogte stellen van de positie van aanwezige kabels en leidingen.
11. Grondroeringen behoren tot het strikt noodzakelijke te worden beperkt met een maximaal oppervlak op maaiveld van 2 m x 2 m x 2 m en een maximale diepte van 2 m onder maaiveld.
12. Ingravingen moeten op een zodanige wijze worden gemaakt, dat de taluds van de gemaakte ingravingen niet mogen afschuiven.
13. Eventuele na zakkingen, voor zover die het gevolg zijn van de vergunde werkzaamheden, moeten door en op kosten van de vergunninghouder worden hersteld.
14. Er mag niet meer worden ontgraven dan in één dagproductie in oorspronkelijke staat kan worden teruggebracht.


15. De verschillende grondsoorten moeten in oorspronkelijke volgorde worden teruggebracht, deze grond moeten goed worden verdicht in lagen van 0,30 meter tot het oorspronkelijke maaiveld.

**Ten aanzien van de afwerking**

16. Direct na de werkzaamheden moet het oppervlak in overeenstemming met de omgeving worden afgewerkt en bekleed en eventuele verharding dient in de oorspronkelijke staat hersteld te worden.
17. Indien noodzakelijk kan het waterschap aanvullende eisen stellen indien de werken kwel veroorzaken of gaan veroorzaken.

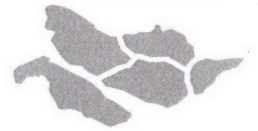



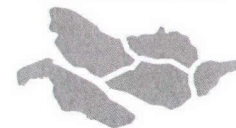

waterschap  
**Hollandse  
Delta**

## Aanvraag en overwegingen

### Aanleiding

Voor het veilig kunnen uitvoeren van de versterking van de Buitendijk te Dordrecht worden van explosieve verdachte objecten verwijderd uit de waterkering.

Voor een situatieschets van de locatie van de activiteiten wordt verwezen naar bijlage I.

### Handelingen waarvoor vergunning wordt aangevraagd

Voor het uitvoeren van handelingen in waterstaatswerken en beschermingszones is op grond van artikel 4.1.1. van de Keur van waterschap Hollandse Delta 2009 een vergunning vereist.

De werkzaamheden worden uitgevoerd in en nabij de waterkering plaatselijk bekend als de Buitendijk van de Zuidpunt. Deze waterkering is een primaire waterkering volgens de legger van waterschap Hollandse Delta.

### Toetsing van de aanvraag aan de doelstellingen van het waterbeheer

Werken of werkzaamheden worden getoetst aan de doelstellingen van de Waterwet. Deze doelstellingen, die richtinggevend zijn bij de uitvoering van het waterbeheer, zijn als volgt geformuleerd:

- a. voorkoming en waar nodig beperking van overstromingen, wateroverlast en waterschaarste, in samenhang met
- b. bescherming en verbetering van de chemische en ecologische kwaliteit van watersystemen en
- c. vervulling van maatschappelijke functies door watersystemen.

Deze doelstellingen vormen in onderlinge samenhang de basis voor vergunningverlening en zijn geconcretiseerd via wettelijk vastgestelde normen en aanvullend beleid ten aanzien van de veiligheid, waterkwantiteit, waterkwaliteit en maatschappelijke functie vervulling door watersystemen. De uitwerking hiervan vindt plaats in aanvullende regelgeving (onder andere de Keur van waterschap Hollandse Delta), in water- en beheersplannen op grond van hoofdstuk 4 van de Waterwet en in beleidsregels.

De vastgestelde normen en beleid zijn richtinggevend bij de toetsing of een aangevraagde handeling verenigbaar is met de doelstellingen voor het waterbeheer. Een vergunning wordt verleend indien werken of werkzaamheden zich niet verzetten tegen de doelstellingen van het waterbeheer en het mogelijk is om de belangen van het waterbeheer door het verbinden van voorschriften en beperkingen voldoende te beschermen.

Aanvragen voor een vergunning op grond van de Keur voor werken en werkzaamheden in en nabij waterstaatswerken worden getoetst op:

- effecten op het falen of verslechteren van de functie van waterstaatswerken en daaruit voortvloeiend het totale watersysteem;
- effecten op de (toekomstige) mogelijkheden van het doelmatig beheer en onderhoud van het waterstaatswerken en beschermingszones.

### Overwegingen ten aanzien van de waterkering

In de kern- en beschermingszone van de waterkering worden van explosieve verdachte objecten benaderd en verwijderd. Hiervoor worden tijdelijke ingravingen gemaakt van maximaal 2 m x 2 m x 2 m. De totale duur van het benaderen en verwijderen van een object duurt maximaal 2 uur. Indien aanwezig wordt de grasmat middels het steken van zoden verwijderd, in lagen van 30 cm wordt de grond ontgraven en verschillende grondsoorten worden gescheiden opgeslagen. De grondsoorten worden in oorspronkelijke volgorde weer teruggebracht waarna de graszoden weer worden teruggelegd. Gezien de beperkte diepte van de ontgraving, het terugbrengen van de grondsoorten in overeenstemming met de oorspronkelijke bodemopbouw en de



waterschap  
**Hollandse  
Delta**

afwerking zijn er geen gevolgen voor de stabiliteit en veiligheid van de waterkering.

Het verwijderen van niet verplaatsbare conventionele explosieven (CE), zoals bijvoorbeeld vliegtuigbommen of CE met een gevaarlijke ontsteker, valt niet binnen de reikwijdte van deze vergunning.

De werken worden uitgevoerd buiten het stormseizoen en hebben geen gevolgen voor het beheren en onderhouden van de waterkering.

### **Slotoverweging**

Bij het naleven van de aan dit besluit verbonden voorschriften en gelet op het individuele belang van de vergunninghouder wordt de inbreuk op het waterstaatswerk aanvaardbaar geacht en zijn er vanuit het waterschap geen bezwaren tegen het verlenen van de gevraagde vergunning.

### **Procedure**

De aanvraag is op 13 februari 2014 door het waterschap ontvangen en geregistreerd onder nummer I1401264.

De ingediende aanvraag bevat de volgende stukken:

- aanvraagformulier;
- Detectierapport Dijkverbetering Dordrecht, Saricon, 30 september 2013.

De aanvrager is op 13 maart 2014 schriftelijk op de hoogte gebracht dat de aanvraag onvoldoende gegevens bevat om in behandeling te kunnen nemen. Per email zijn de volgende aanvullende gegevens ontvangen en geregistreerd onder het nummer I1402628:

- gedetailleerde beschrijving van uitvoering van de werkzaamheden;
- kaart met specifiek aangegeven locaties;
- tekening met ontgravingsmodel.

De voorbereiding van deze vergunning heeft conform het gestelde in afdeling 4.1.2 van de Algemene wet bestuursrecht (Awb) plaatsgevonden.






waterschap  
**Hollandse  
Delta**

## Aandachtspunten


- I De vergunninghouder moet er rekening mee houden dat er naast de onderhavige vergunning, voor de handelingen waarop de vergunning betrekking heeft, tevens andere vergunning(en) en/of ontheffing(en) en/of een meldingsplicht vereist kunnen zijn.
  - II Het hebben van deze vergunning ontslaat de houder niet van de verplichting om de redelijkerwijs mogelijke maatregelen te treffen teneinde te voorkomen dat derden ten gevolge van het gebruikmaken van de vergunning schade lijden.
  - III Indien het vergunningplichtige werk in andere handen mocht overgaan – bijvoorbeeld door verkoop, erfopvolging, overdracht van gebruiksrecht of anderszins – moet wijziging van de tenaamstelling van de vergunning schriftelijk worden aangevraagd bij het college van dijkgraaf en heemraden van waterschap Hollandse Delta. Het verzoek moet worden gedaan binnen vier weken na de rechtsopvolging.
  - IV Op grond van de Algemene wet bestuursrecht kan een (rechts)persoon, wiens belang rechtstreeks bij de vergunning is betrokken, gedurende een periode van zes weken vanaf de dag na bekendmaking, tegen dit besluit een bezwaarschrift indienen. Het bezwaarschrift moet worden gericht aan college van dijkgraaf en heemraden van waterschap Hollandse Delta, Postbus 4103, 2980 GC Ridderkerk.
  - V De vergunning treedt in werking na bekendmaking. Op grond van artikel 6:16 Algemene wet bestuursrecht schorst het bezwaar de werking van dit besluit niet. Gelet hierop kan, na indiening van het bezwaarschrift, gedurende de bezwaartermijn ook een verzoek om een voorlopige voorziening worden ingediend op grond van artikel 8:81 Algemene wet bestuursrecht. In geval een voorlopige voorziening wordt ingediend, treedt de vergunning niet in werking voordat op dit verzoek is beslist. Het verzoek tot het treffen van een voorlopige voorziening moet worden gericht aan de Voorzieningenrechter van de sector bestuursrecht van de Rechtbank Rotterdam, Postbus 50950, 3007 BL Rotterdam of digitaal via <http://loket.rechtspraak.nl/bestuursrecht>.
- Wij verzoeken u vriendelijk om een afschrift van het verzoek tot het treffen van een voorlopige voorziening toe te zenden aan het college van dijkgraaf en heemraden van waterschap Hollandse Delta, Postbus 4103, 2980 GC Ridderkerk.
- VI Voor vragen omtrent deze vergunning kunt u contact opnemen met het waterschap via het waterschapsloket op nummer 0900 2005 005 (10 ct/min).

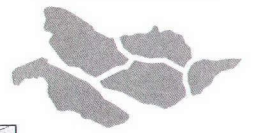

## Bijlage I Locatie projectgebied






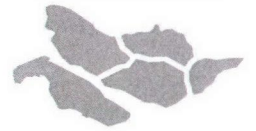


## Bijlage II Gewaarmerkte tekeningen

- Overzicht objecten, tekeningnr. 13S100-01-gedetecteerd, met kenmerk I1402628;
- Overzicht objecten, tekeningnr. 13S100-gedetecteerd, met kenmerk I1402628.

I 14 02 6 28

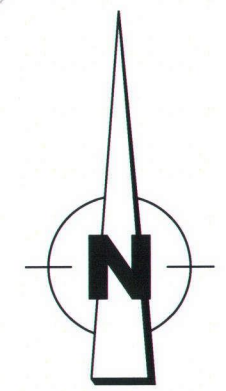

Behoort bij besluit  
- 0 0 2 5 2 2 8

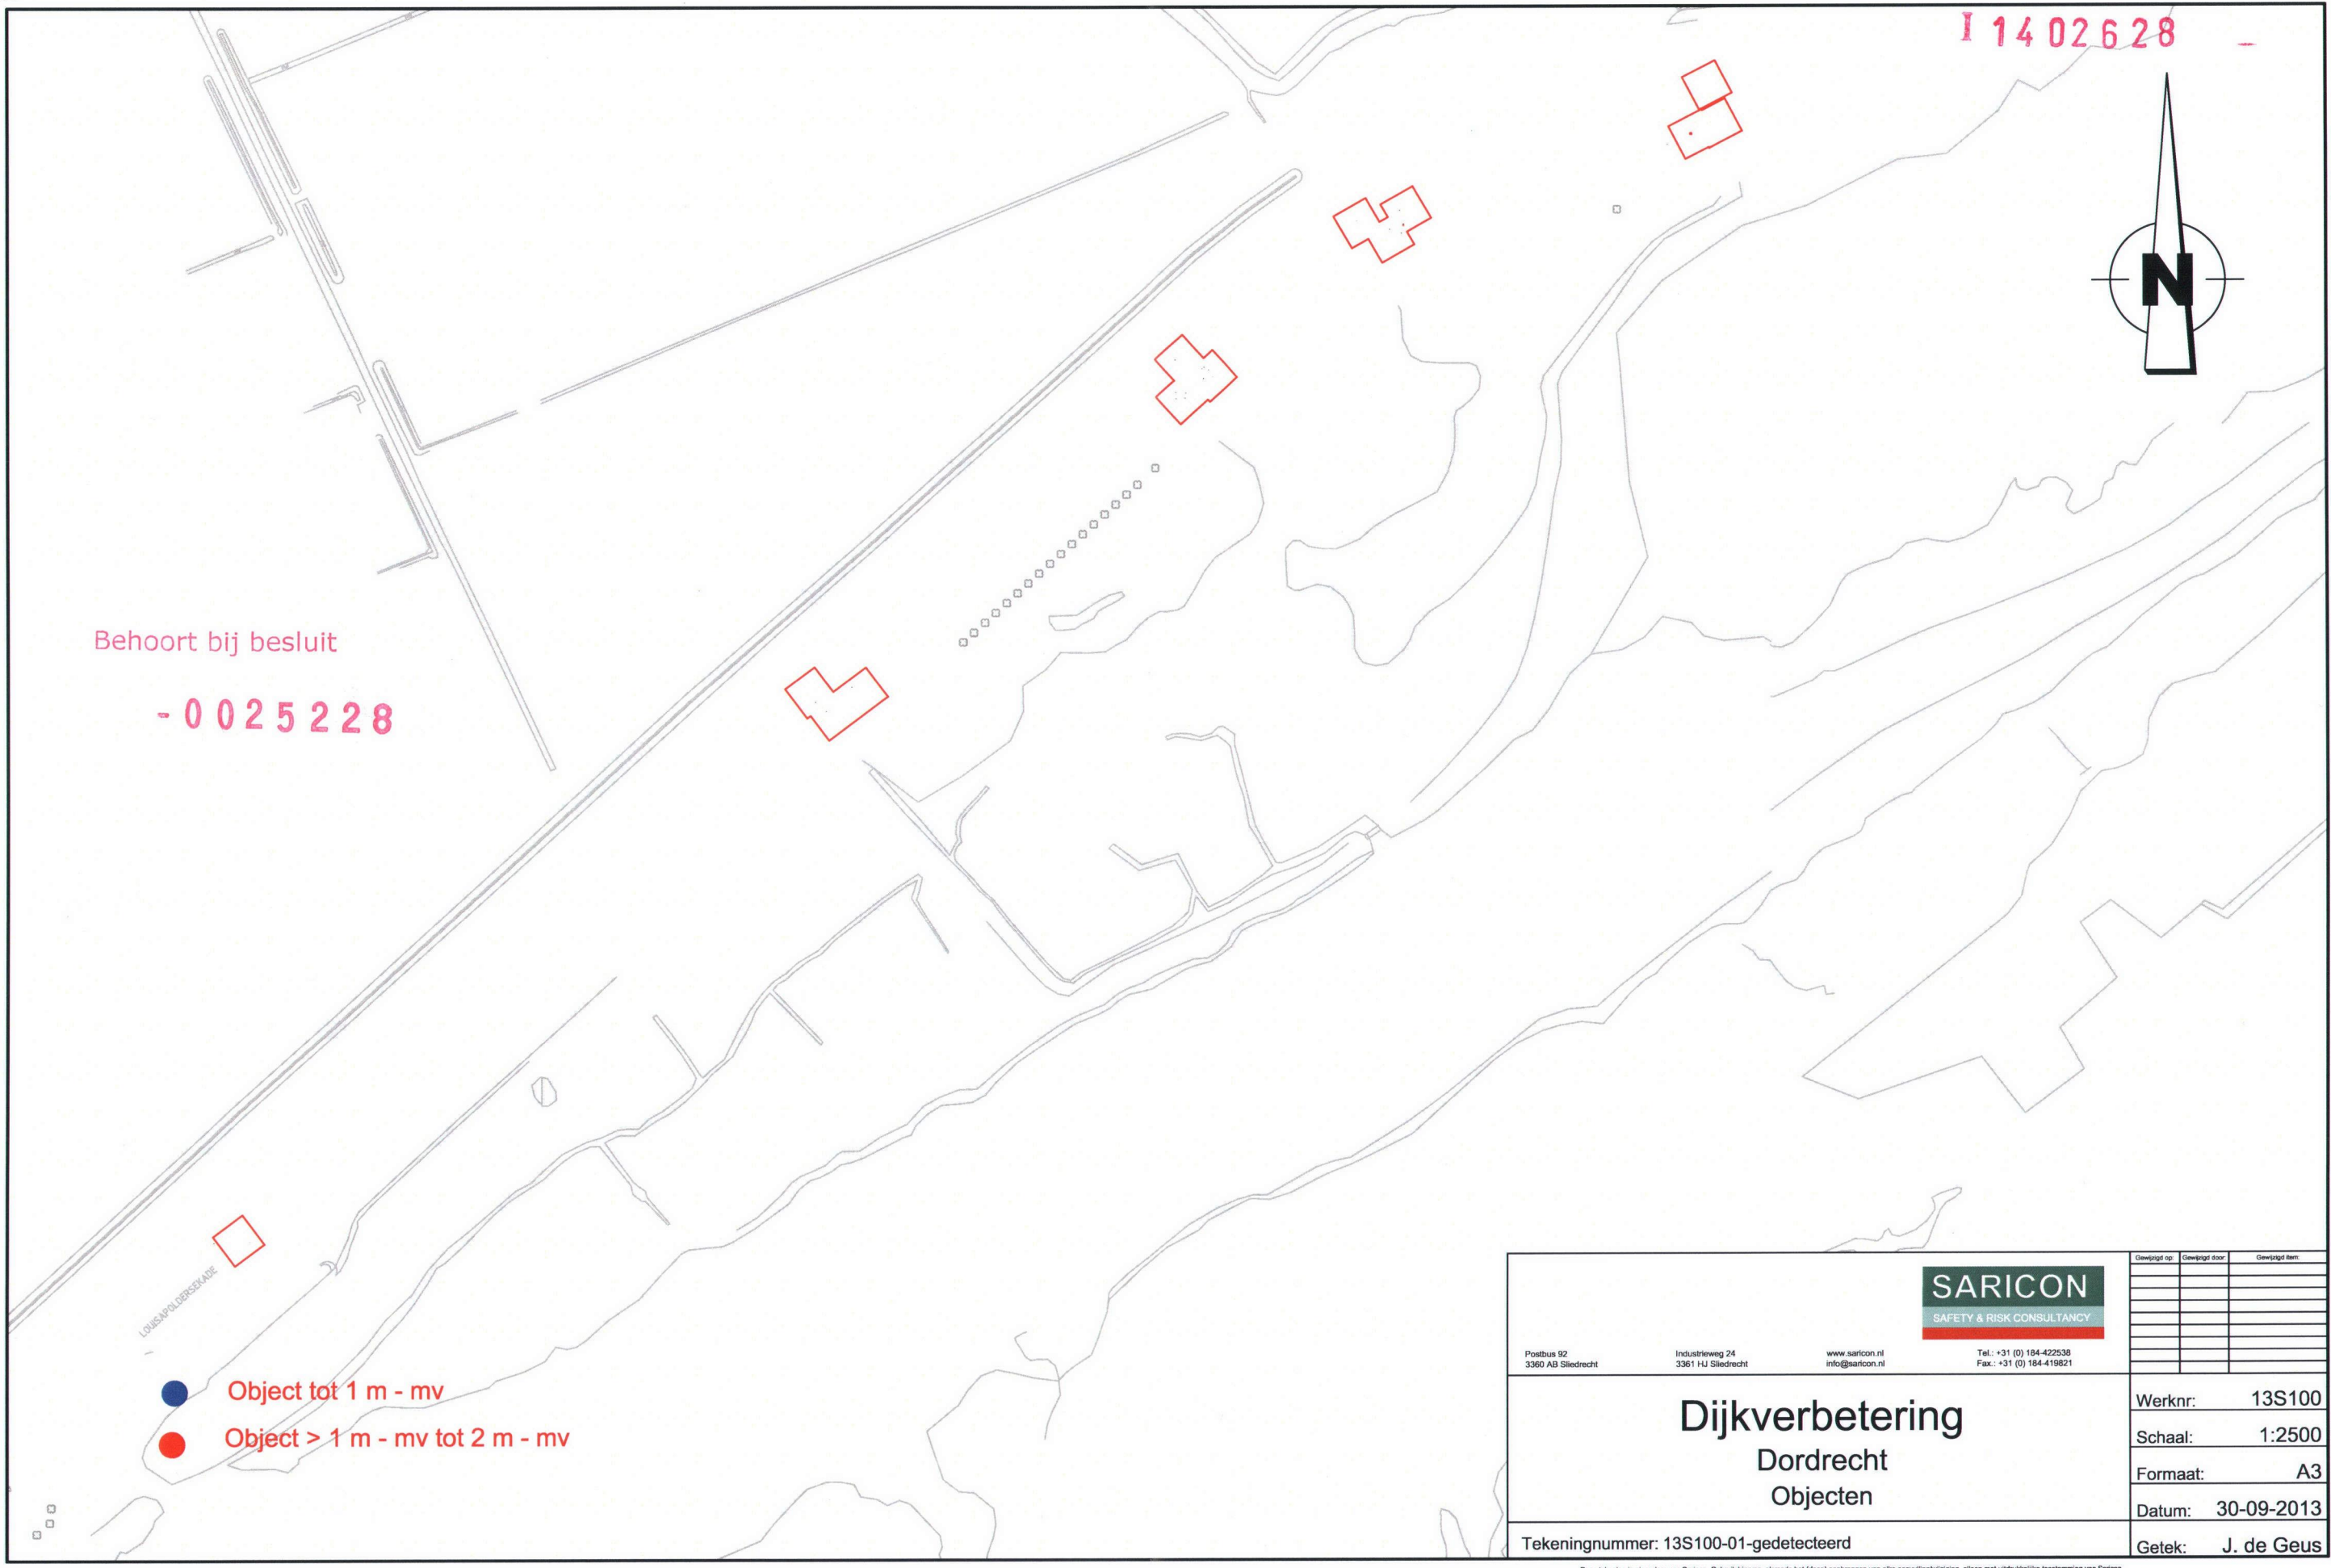

- Object tot 1 m - mv
- Object > 1 m - mv tot 2 m - mv

<b>SARICON</b> SAFETY & RISK CONSULTANCY		Gewijzigd op:    Gewijzigd door:    Gewijzigd item:
Postbus 92 3360 AB Sliedrecht	Industrieweg 24 3361 HJ Sliedrecht	www.saricon.nl info@saricon.nl
<b>Dijkverbetering Dordrecht Objecten</b>		Tel.: +31 (0) 184-42538 Fax: +31 (0) 184-419821
Tekeningnummer: 13S100-01-gedetecteerd		Werknr: 13S100 Schaal: 1:2500 Formaat: A3 Datum: 30-09-2013 Getek: J. de Geus

Deze tekening is eigendom van Saricon. Gebruik hiervan, almede het (doen) aanbrengen van elke aanwijzing, alleen met uitdrukkelijke toestemming van Saricon. Van deze tekening mag niets worden vervaardigd of anderszins openbaar gemaakt d.m.v. druk, fotokopie, microfilm of op welke andere wijze ook, zonder voorafgaande toestemming van Saricon.




I 14 02 6 28



Behoort bij besluit

- 0 0 2 5 2 2 8

- Object tot 1 m - mv
- Object > 1 m - mv tot 2 m - mv

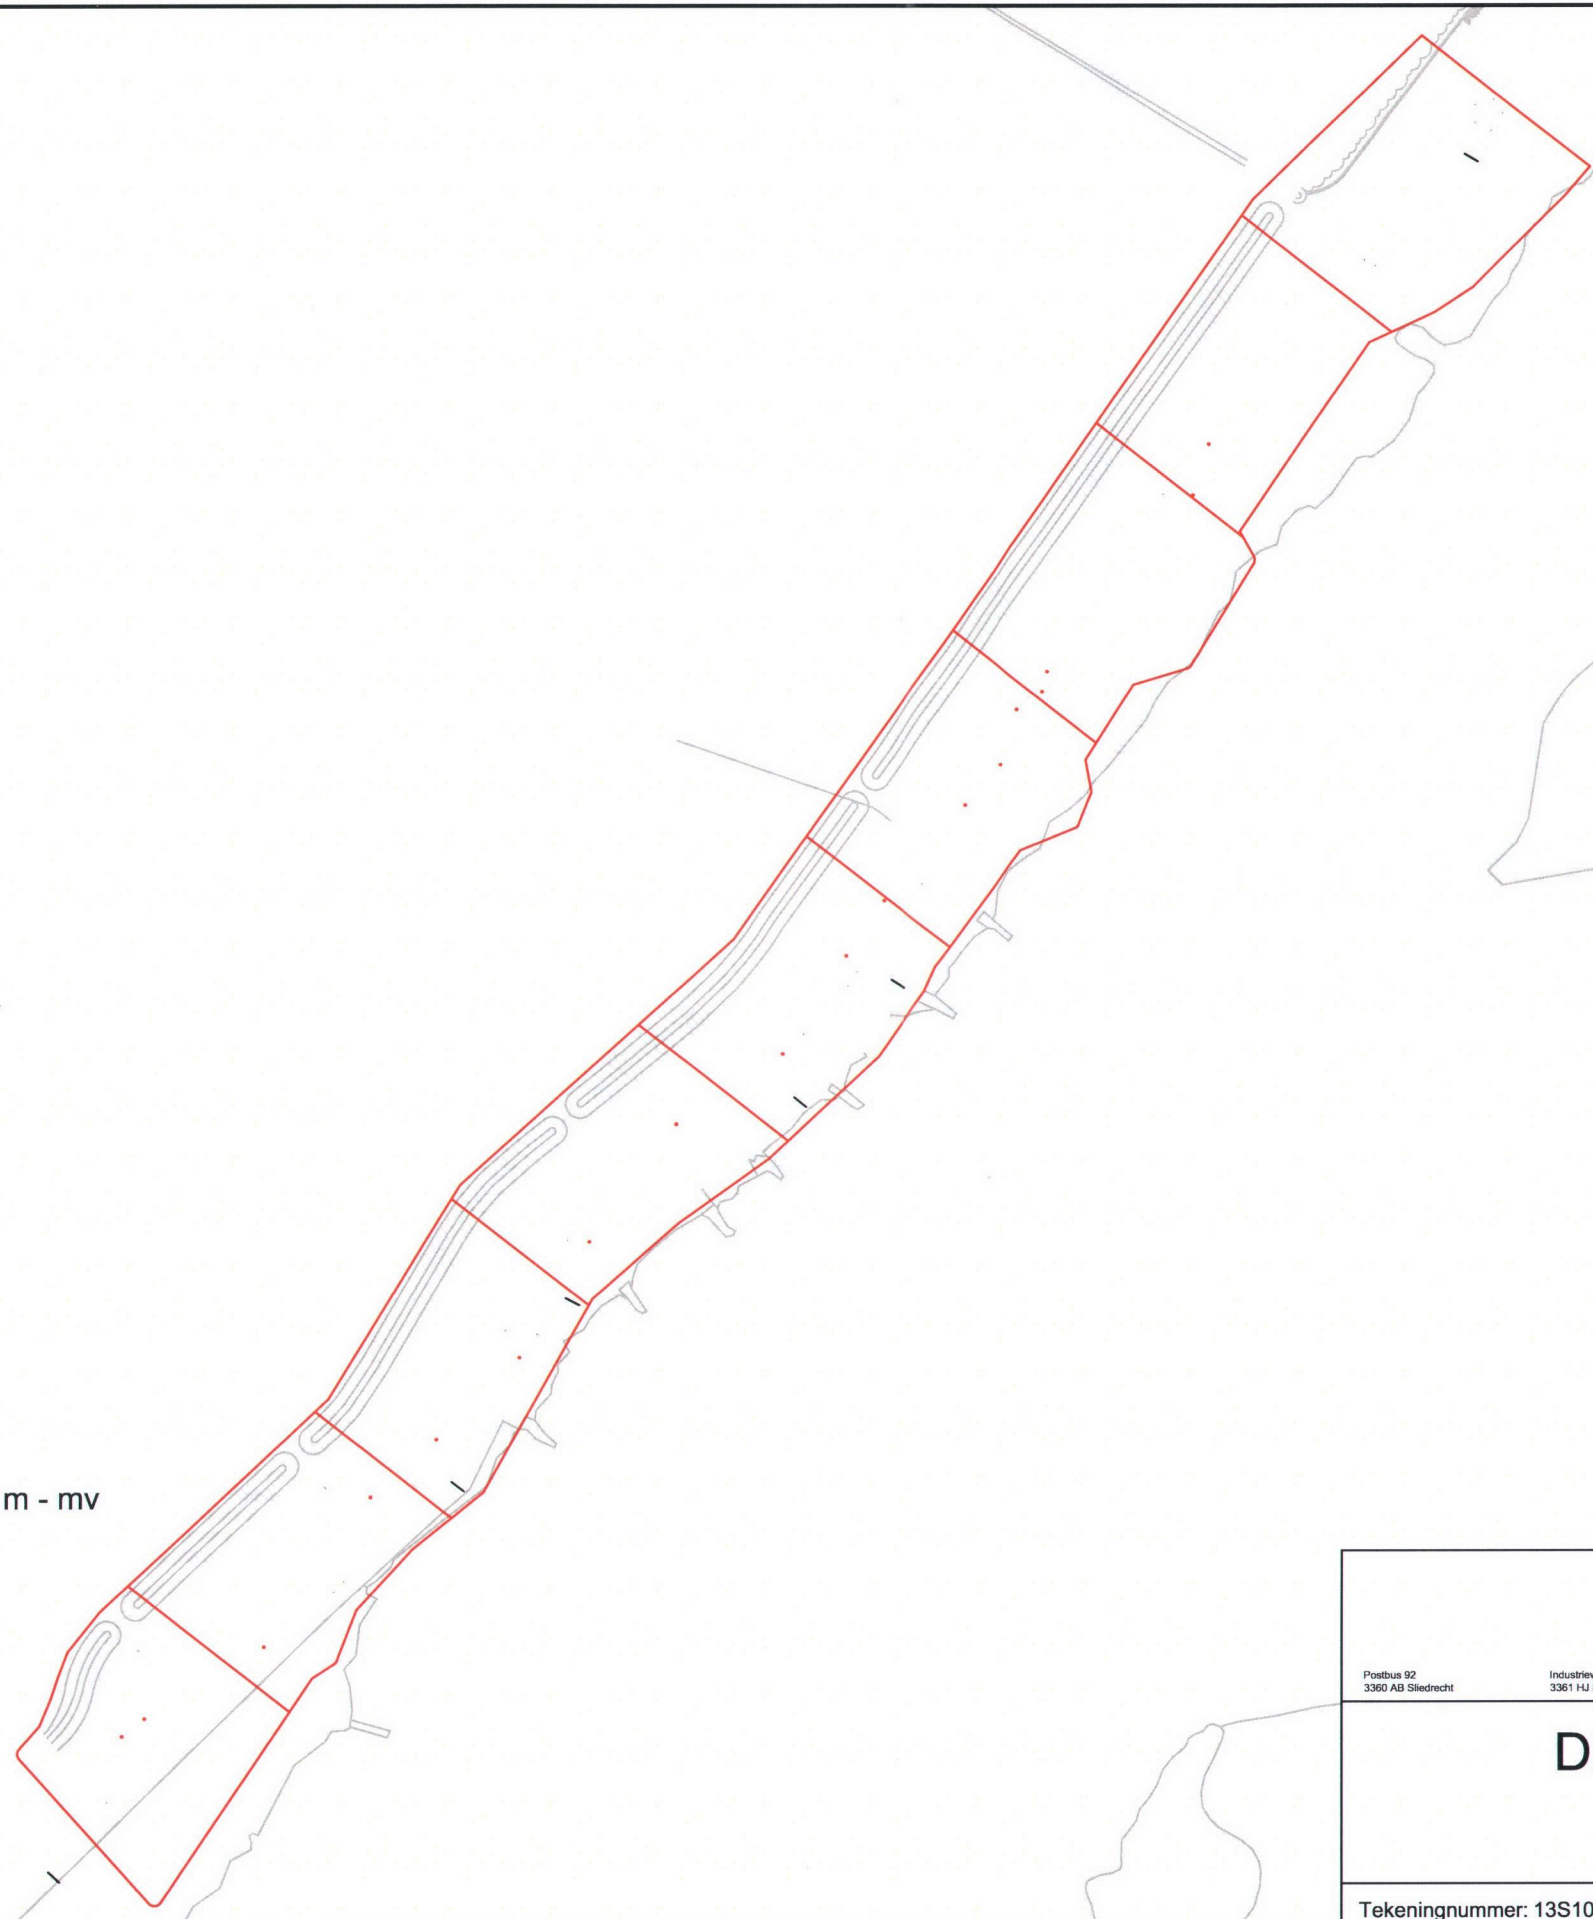

		Gewijzigd op:	Gewijzigd door:	Gewijzigd item:
Postbus 92 3360 AB Sliedrecht	Industrieweg 24 3361 HJ Sliedrecht	<a href="http://www.saricon.nl">www.saricon.nl</a> info@saricon.nl	Tel.: +31 (0) 184-422538 Fax: +31 (0) 184-419821	
<h2>Dijkverbetering Dordrecht Objecten</h2>				Werknr: 13S100 Schaal: 1:3000 Formaat: A3 Datum: 30-09-2013 Getek: J. de Geus
Tekeningnummer: 13S100-gedetecteerd				

Ditte tekening is eigendom van Saricon. Gebruik hiervan, alsmede het (deze) aanbrengen van elke aanwijzing, alleen met uitdrukkelijke toestemming van Saricon. Van deze tekening mag niets worden vervoelvoudigd en/of openbaar gemaakt d.m.v. druk, fotokopie, microfilm of op welke andere wijze ook, zonder voorafgaande toestemming van Saricon.