


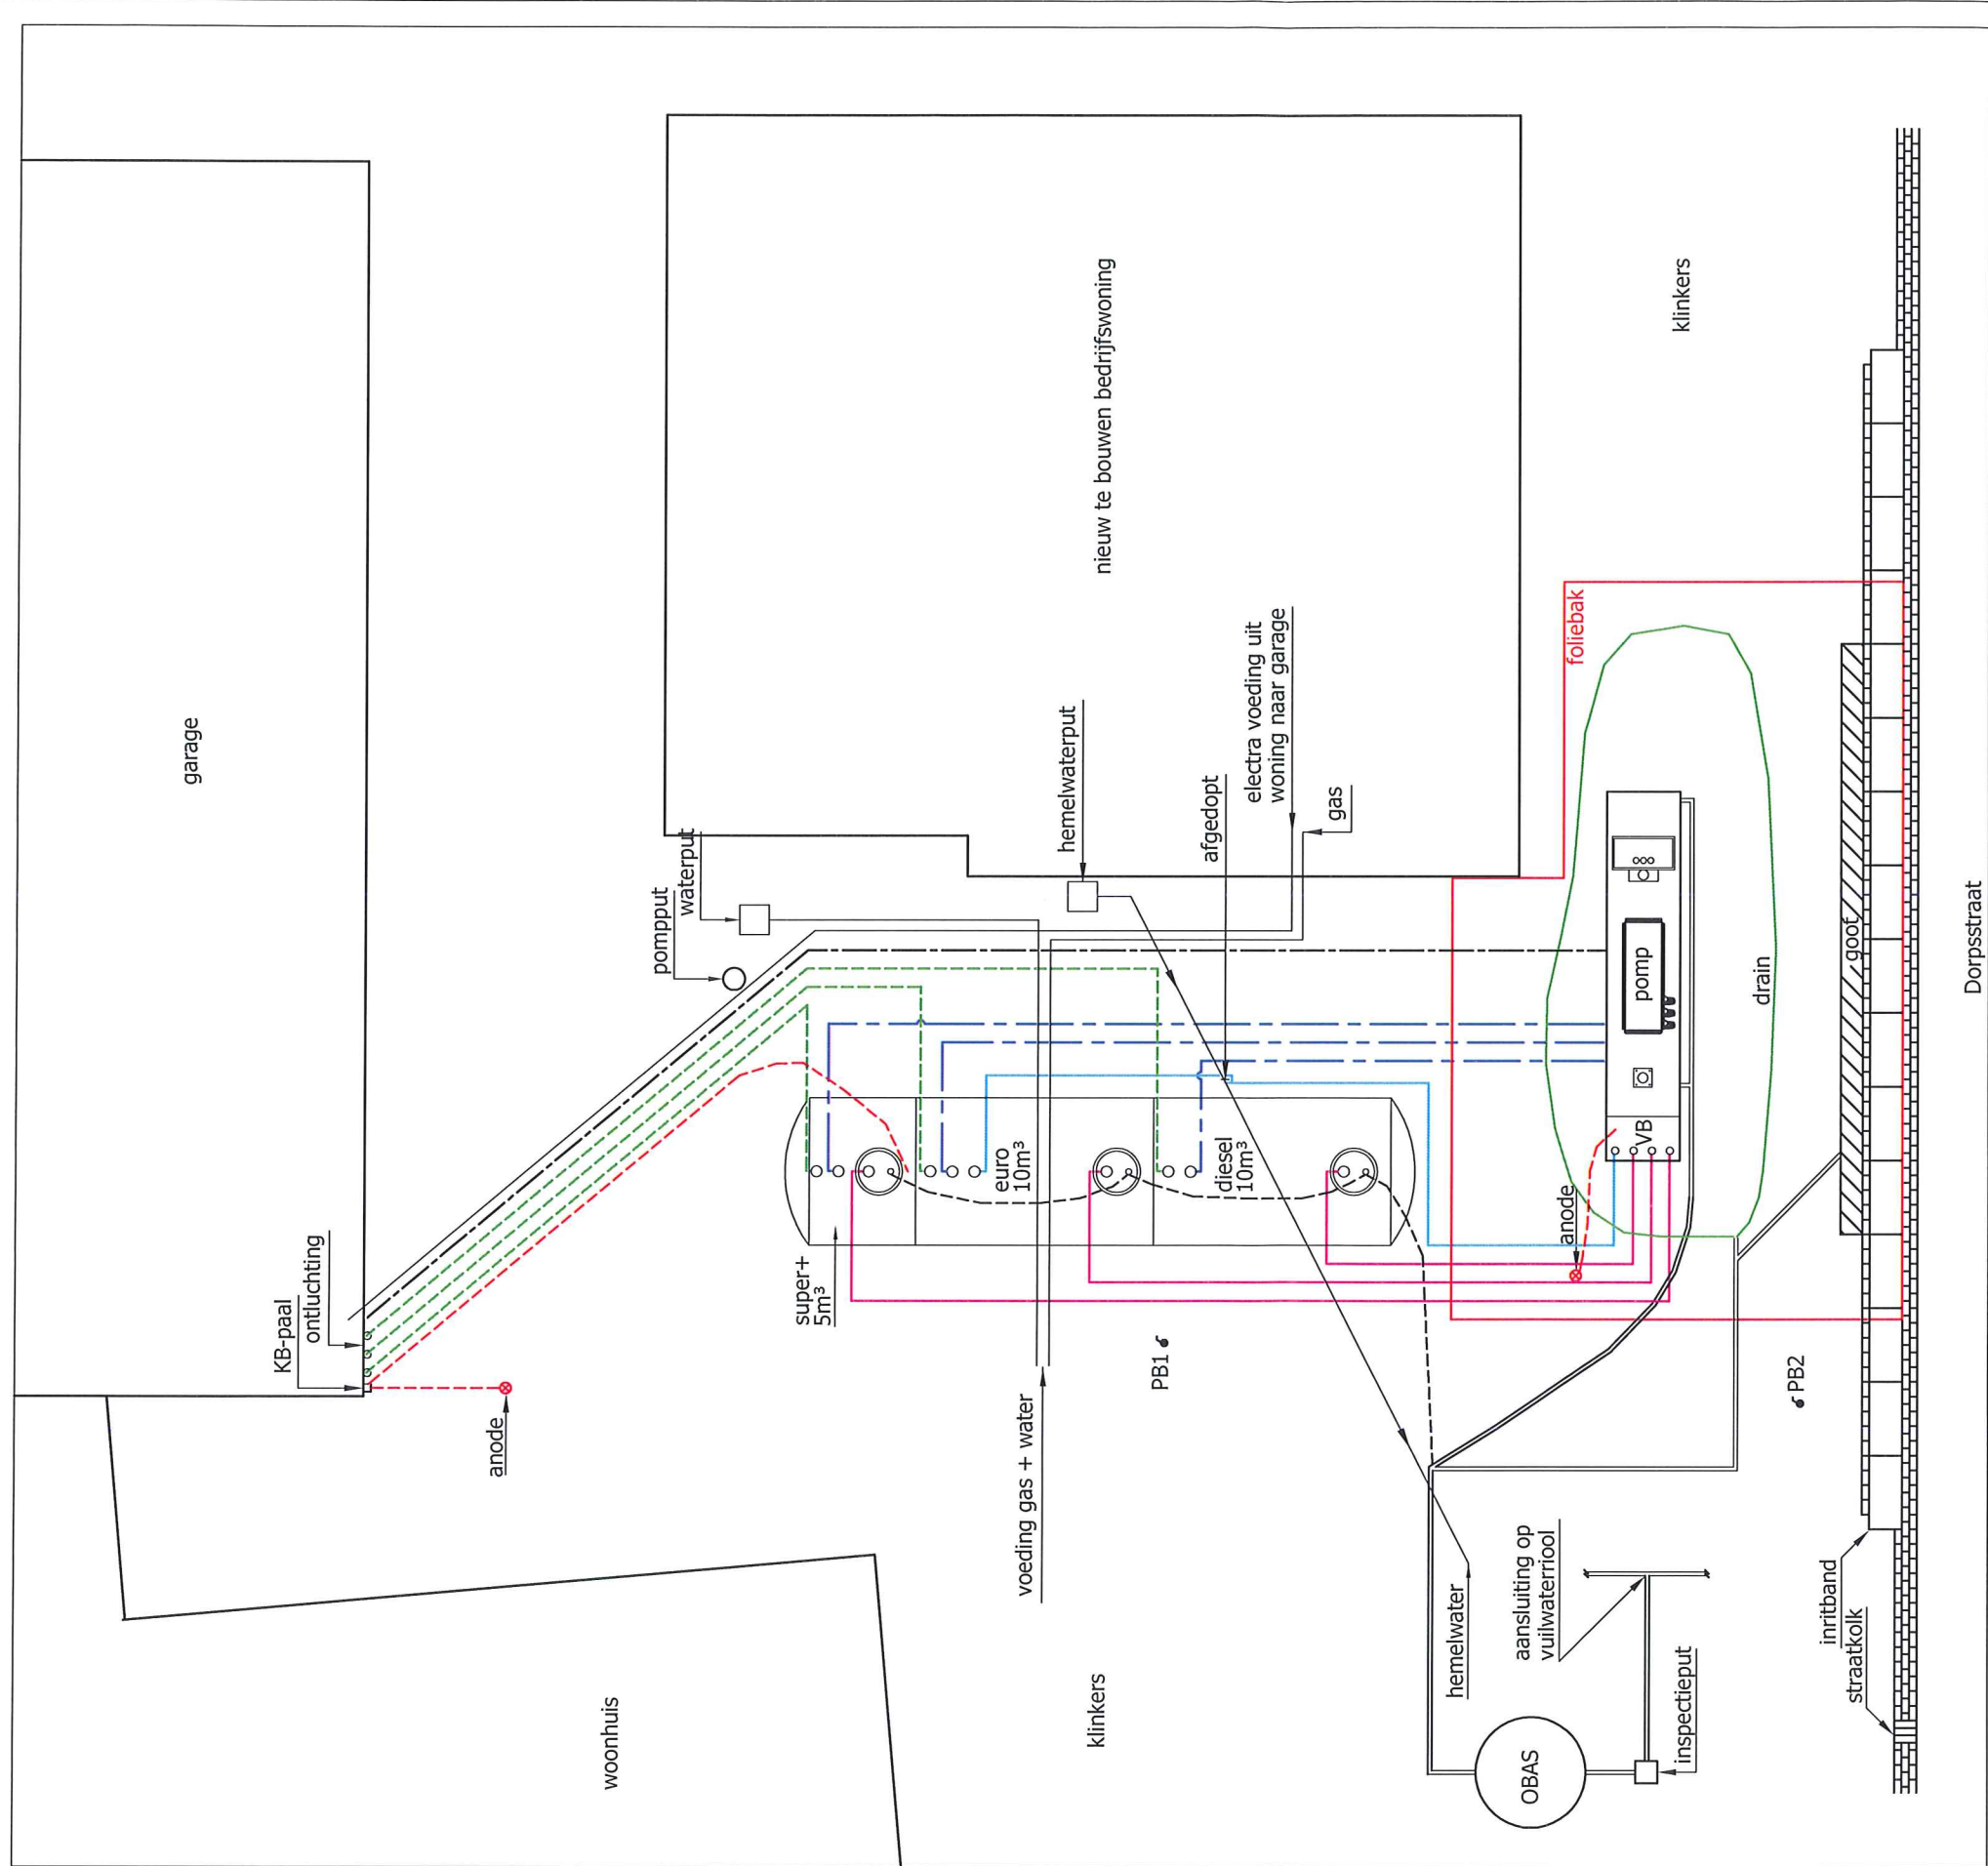

Legenda:

- VB = Vulpuntenbak
- Ontluchting minivolt dampretour
- Dampretour stage II in pompelend aanwezig
- Vullleiding
- Zuigleiding
- Ontluchtingleiding
- Dampretour stage I
- Anode
- Anodeleiding
- Peilputleiding
- Afvoer OBAS
- Drain
- Foliebak
- Mantelbuis
- Peilbuis



Opdrachtgever : Heer R. Stoop, Tuitjenhorn			
Ons kenmerk : Omgevingsverg. AVIA Xpress Tuitjenhorn			
Uw kenmerk : O - 13 - 0348			
Project : Aanvraag omgevingsvergunning			
Lokatie : Dorpsstraat 22, 1747 HD Tuitjenhorn			
Schaal : 1:100		Getekend : Marry B.	
Datum : 11 nov. 2013		Gewijzigd : -	