



gemaal Liesveld - Graafland
Vooraanzicht 1 van 2
schaal: 1:50

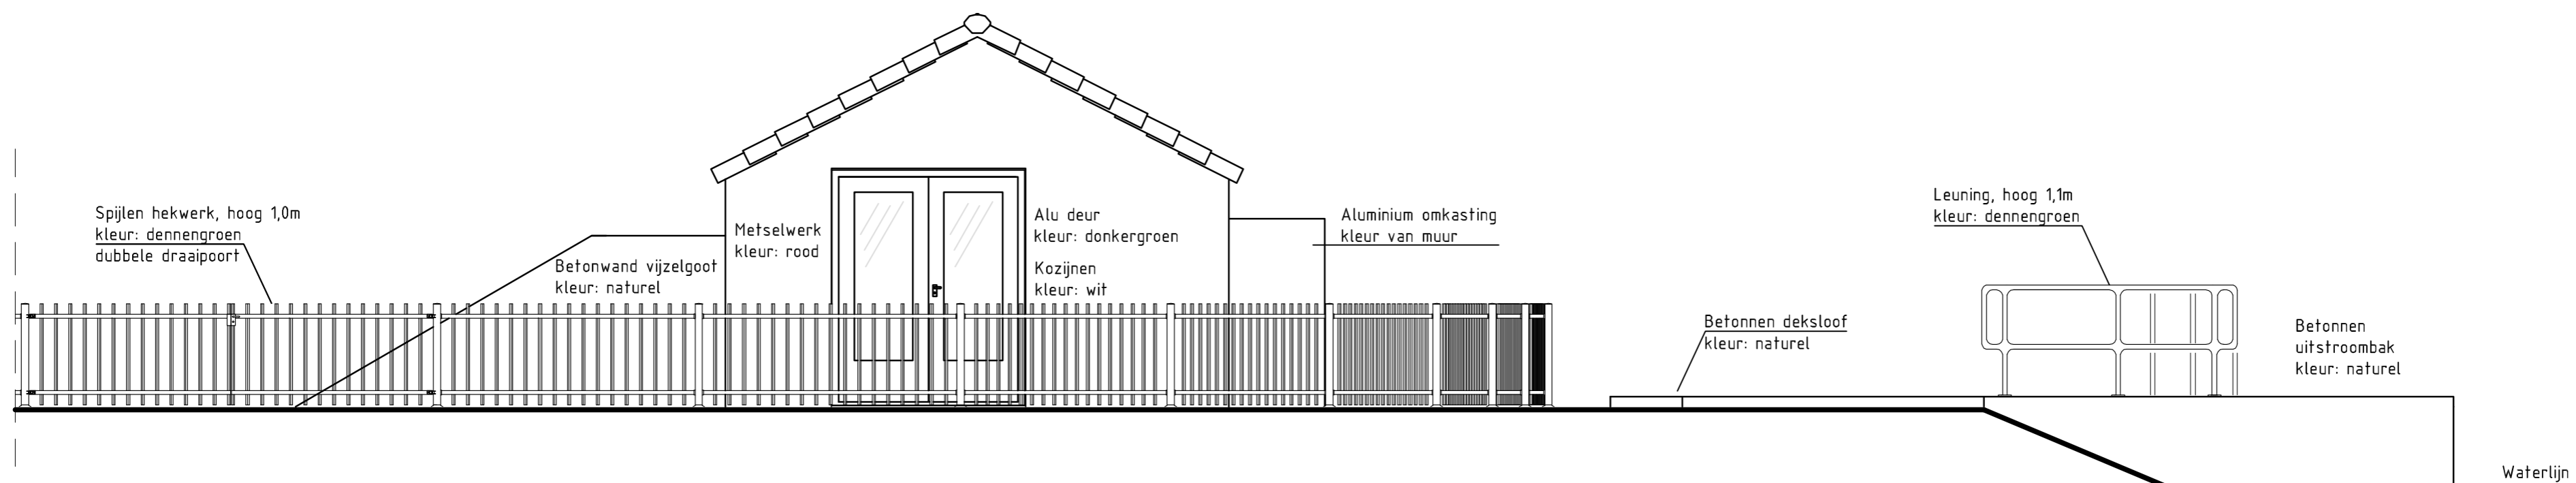

gemaal Liesveld - Graafland
Vooraanzicht 2 van 2
schaal: 1:50

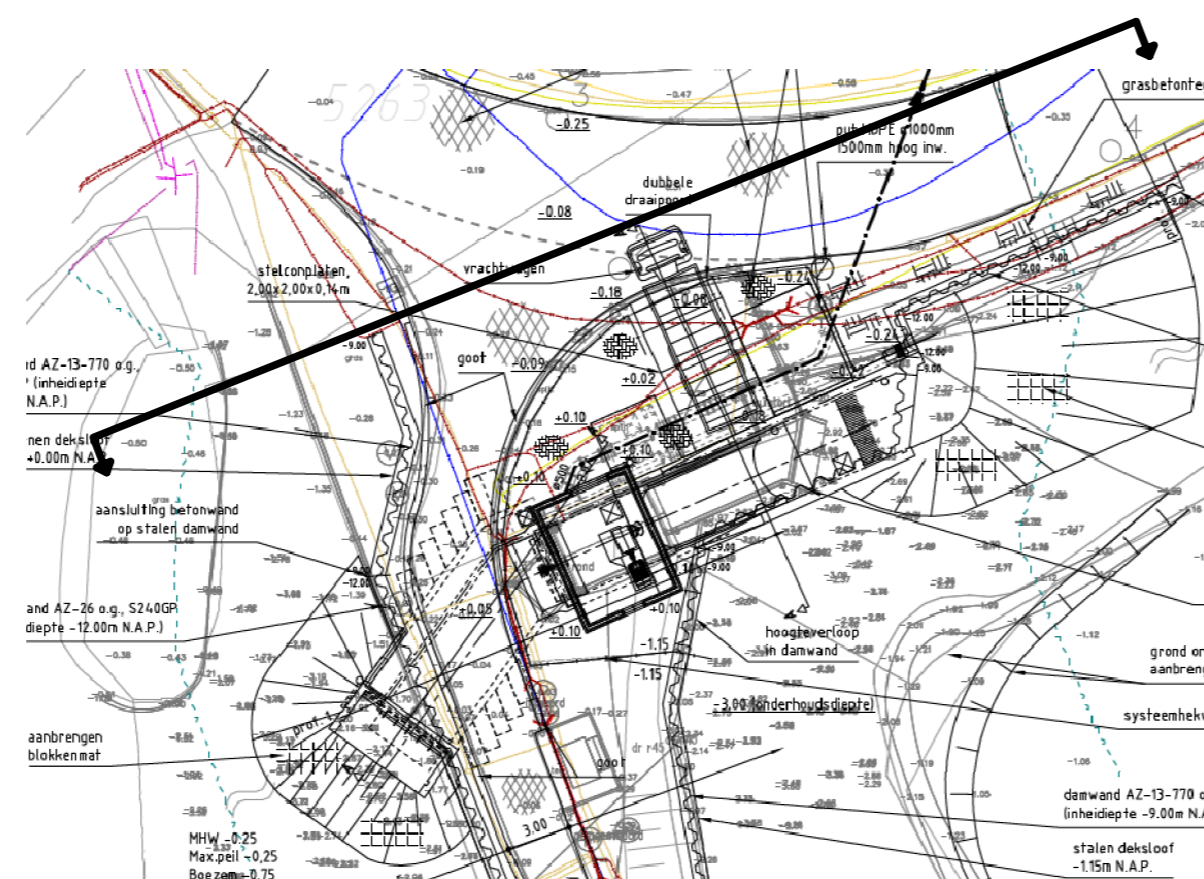

Situatie gemaal Liesveld - Graafland

Opmerking:
principe aanzichten zijn verwerkt door de opdrachtgever.

Opmerking:
Nadere detaillering en uitwerkingen dient door de aannemer te worden gemaakt.

Versie : A	Datum : 31-3-2014	Gefekend : WSRL
Omschrijving : aanvulling vergunningaanvraag		
Gecontroleerd : wesselinkb	Vrijgegeven : wesselinkb	
Waterschap Rivierenland 		
Opdrachtgever : Waterschap Rivierenland		
Ontwerp :		
Project : WSRL Nieuwbouw gemaal Liesveld-Graafland		
Onderwerp : aanzicht Liesveld-Graafland		
Fase : Technisch ontwerp / Bestek		
Schaal : zie tekening	Divisie : Water & Milieu	
Bladformaat : A2	Status : Definitief	
Contractnummer : 5244	Projectleider : Wesselink, B.J.	
Projectnummer : C02021.200004.0120	Tekeningnummer : 07	Versie : A