


**GOEDGEKEURD
VOOR UITVOERING**
GET.: DATUM: 25.11.2013

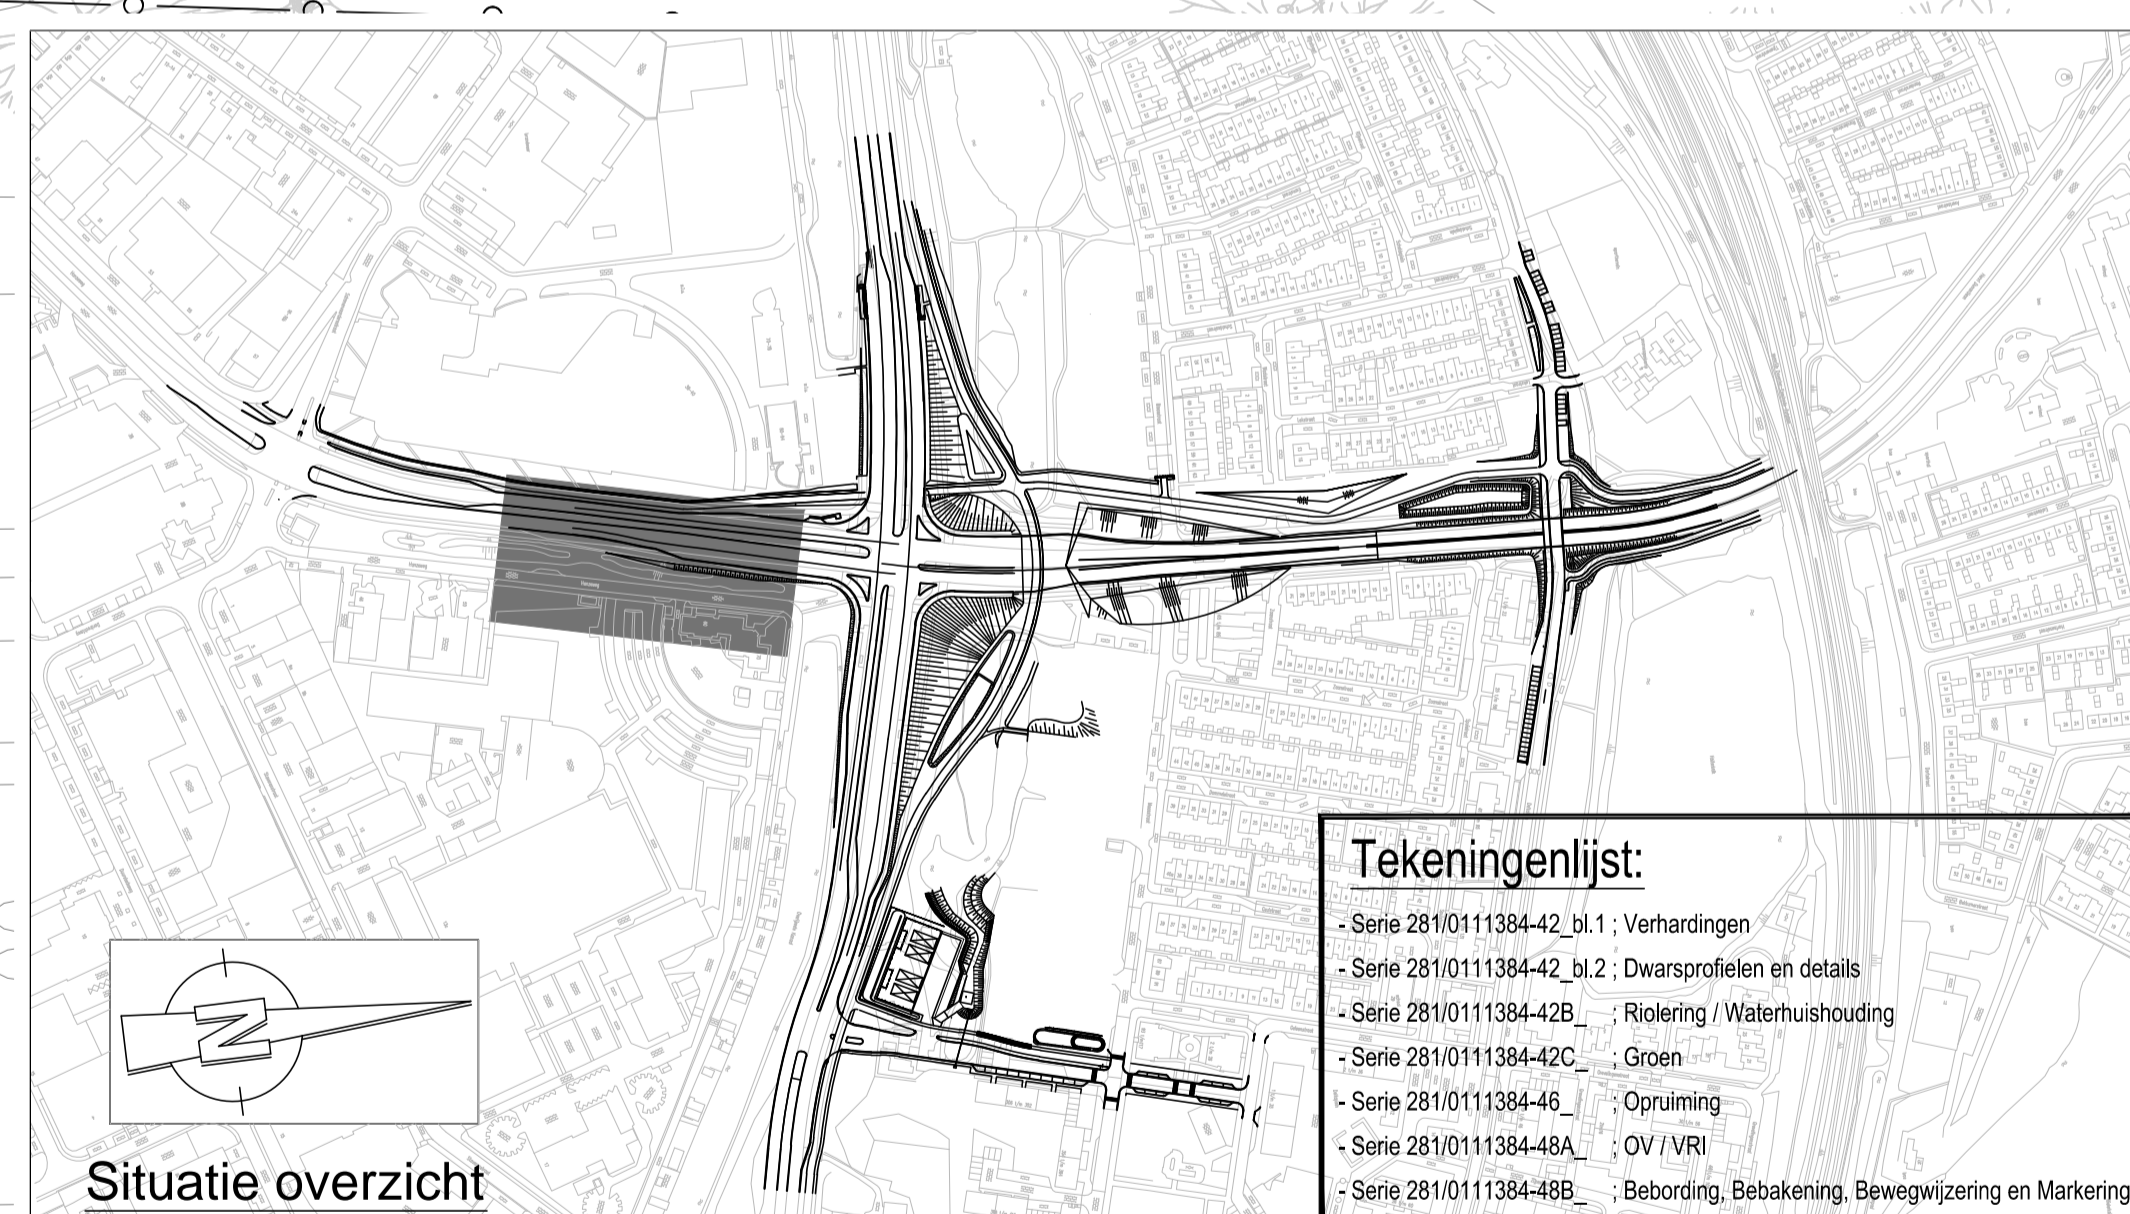

Tekeningenlijst:

- Serie 281/0111384-42_b1.1 : Verhardingen
- Serie 281/0111384-42_b1.2 : Dwarsprofielen en details
- Serie 281/0111384-42B : Riolering / Waterhuishouding
- Serie 281/0111384-42C : Groen
- Serie 281/0111384-46 : Oproissing
- Serie 281/0111384-48A : OV / VRI
- Serie 281/0111384-48B : Bebording, Bekakening, Bewegwijzering en Markering

| Wijz. | Datum | Get. | Ge. | Aard van de wijziging |
|-------|----------|------|-----|---|
| W6 | 21-11-13 | KPA | MLK | Opmerkingen toetsrapport 61 verwerkt |
| W5 | 29-10-13 | KPA | MLK | Opmerkingen toetsrapport 57 verwerkt |
| W4 | 04-10-13 | KPA | MLK | Inpassing Venenplantaan verwerkt |
| W3 | 12-07-13 | KPA | MLK | Opmerkingen toets UO Wegen, fase 2 (21-06-2013) verwerkt |
| W2 | 13-06-13 | KPA | MLK | Fiets- en voetgangersoversteek Schonevaardersstraat verwerkt |
| W1 | 21-05-13 | KPA | MLK | Opm. beheergroep (15-04-13) en toets UO Wegen, fase 2 (25-04-13) verwerkt |

VanSpijker **BEER, DE KONING**

Opdrachtgever: **Gemeente Deventer**

Project: **Wijkverbinding Rivierenwijk en reconstructie Amstellaan**

Tekening nr. **281/0111387-48B_02-HW**

Onderdeel: **Uitvoerings Ontwerp Bebording / Bekakening Hanzeweg**

Formaat: **A1** Schaal: **1:200** Blad van: **1 1**

Status: **Definitief** Datum: **05-04-2013**

Gecontroleerd: **M. Kolkman** Paraaf:

Combinatie Rivierenwijk Amstellaan
Pietes Mastbroekweg 4
Postbus 247
7940 AE Meppel
Tel. (+31) (0) 522 252589
Fax. (+31) (0) 522 241387
E-mail: info@vanspijkerinfra.nl

LEGENDA 48B - BEBORDING / MARKERING / BEBAKENING / BEWEGWIJZERING

- BM18**
- Bebording conform RVV1990 en B.A.B.W. Verkeersbordpaal thermisch verzinkt. Verkeersbordpalen in crete-print voorzien van straatpot
 - Doorgetrokken streep, breedte 10 cm en incl. afwateringsleuf
 - Stopstreep, breedte 20 cm
 - Stopstreep, breedte 30 cm
 - 30-270 streep, breedte 10 cm
 - 1-3 streep, breedte 10 cm
 - 1-1 streep, breedte 10 cm
 - Haaietand 50x50x50cm / 30x30x30cm
 - Blokmarkering 30x100x300 cm
 - Voor markeringen gebruik maken van thermoplastisch markeringsmateriaal
 - Dynamisch Route-informatiepaneel (D.R.I.P.)
 - Poer portaal / mast bewegwijzering (grootte poer indicatief weergegeven)
 - Locatie en ANWB bebording voorwegwijzer type conform ANWB bewegwijzering Deventer, Amstellaan reconstructie Realisatie (d.d. 14 januari 2013)
 - Locatie en ANWB bebording portaal type conform ANWB bewegwijzering Deventer, Amstellaan reconstructie Realisatie (d.d. 14 januari 2013)
 - Werkgrens

X = 209129.4306
Y = 474130.6690
LINKS

X = 209145.2887
Y = 474126.8861
RECHTS