

LEGENDA 48B - BEBORDING / MARKERING / BEBAKENING / BEWEGWIJZERING

- BM18**
 Bebording conform RW1990 en B.A.B.W.
 Verkeersbordpaal thermisch verzinkt.
 Verkeersbordpalen in crete-print voorzien van straatpot
- Doorgetrokken streep, breedte 10 cm en incl. afwateringsluf
- Stopstreep, breedte 20 cm
- Stopstreep, breedte 30 cm
- 30-270 streep, breedte 10 cm
- 1-3 streep, breedte 10 cm
- 1-1 streep, breedte 10 cm
- Hoalientand 50x50x50cm / 30x30x30cm
- Blokmarkering 30x100x300 cm
- Voor markeringen
 gebruik maken van thermoplastisch markeringsmateriaal
 Dynamisch Route-informatiepaneel (D.R.I.P.)
- Poer portaal / mast bewegwijzering (grootte poer indicatief weergegeven)
- Locatie en ANWB bebording voorweijzer
 type conform ANWB bewegwijzering Deventer,
 Amstellaan reconstructie Realisatie (d.d. 14 januari 2013)
- Locatie en ANWB bebording portaal
 type conform ANWB bewegwijzering Deventer,
 Amstellaan reconstructie Realisatie (d.d. 14 januari 2013)
- Werkgrens

X = 209173.2659
Y = 474658.4940


281/0111387-48B-10-Kr-AL-HD
281/0111387-48B-04-HD

X = 209173.2659
Y = 474658.4940

X = 209042.3711
Y = 474251.8112

X = 209042.3711
Y = 474251.8112

X = 209042.3711
Y = 474251.8112

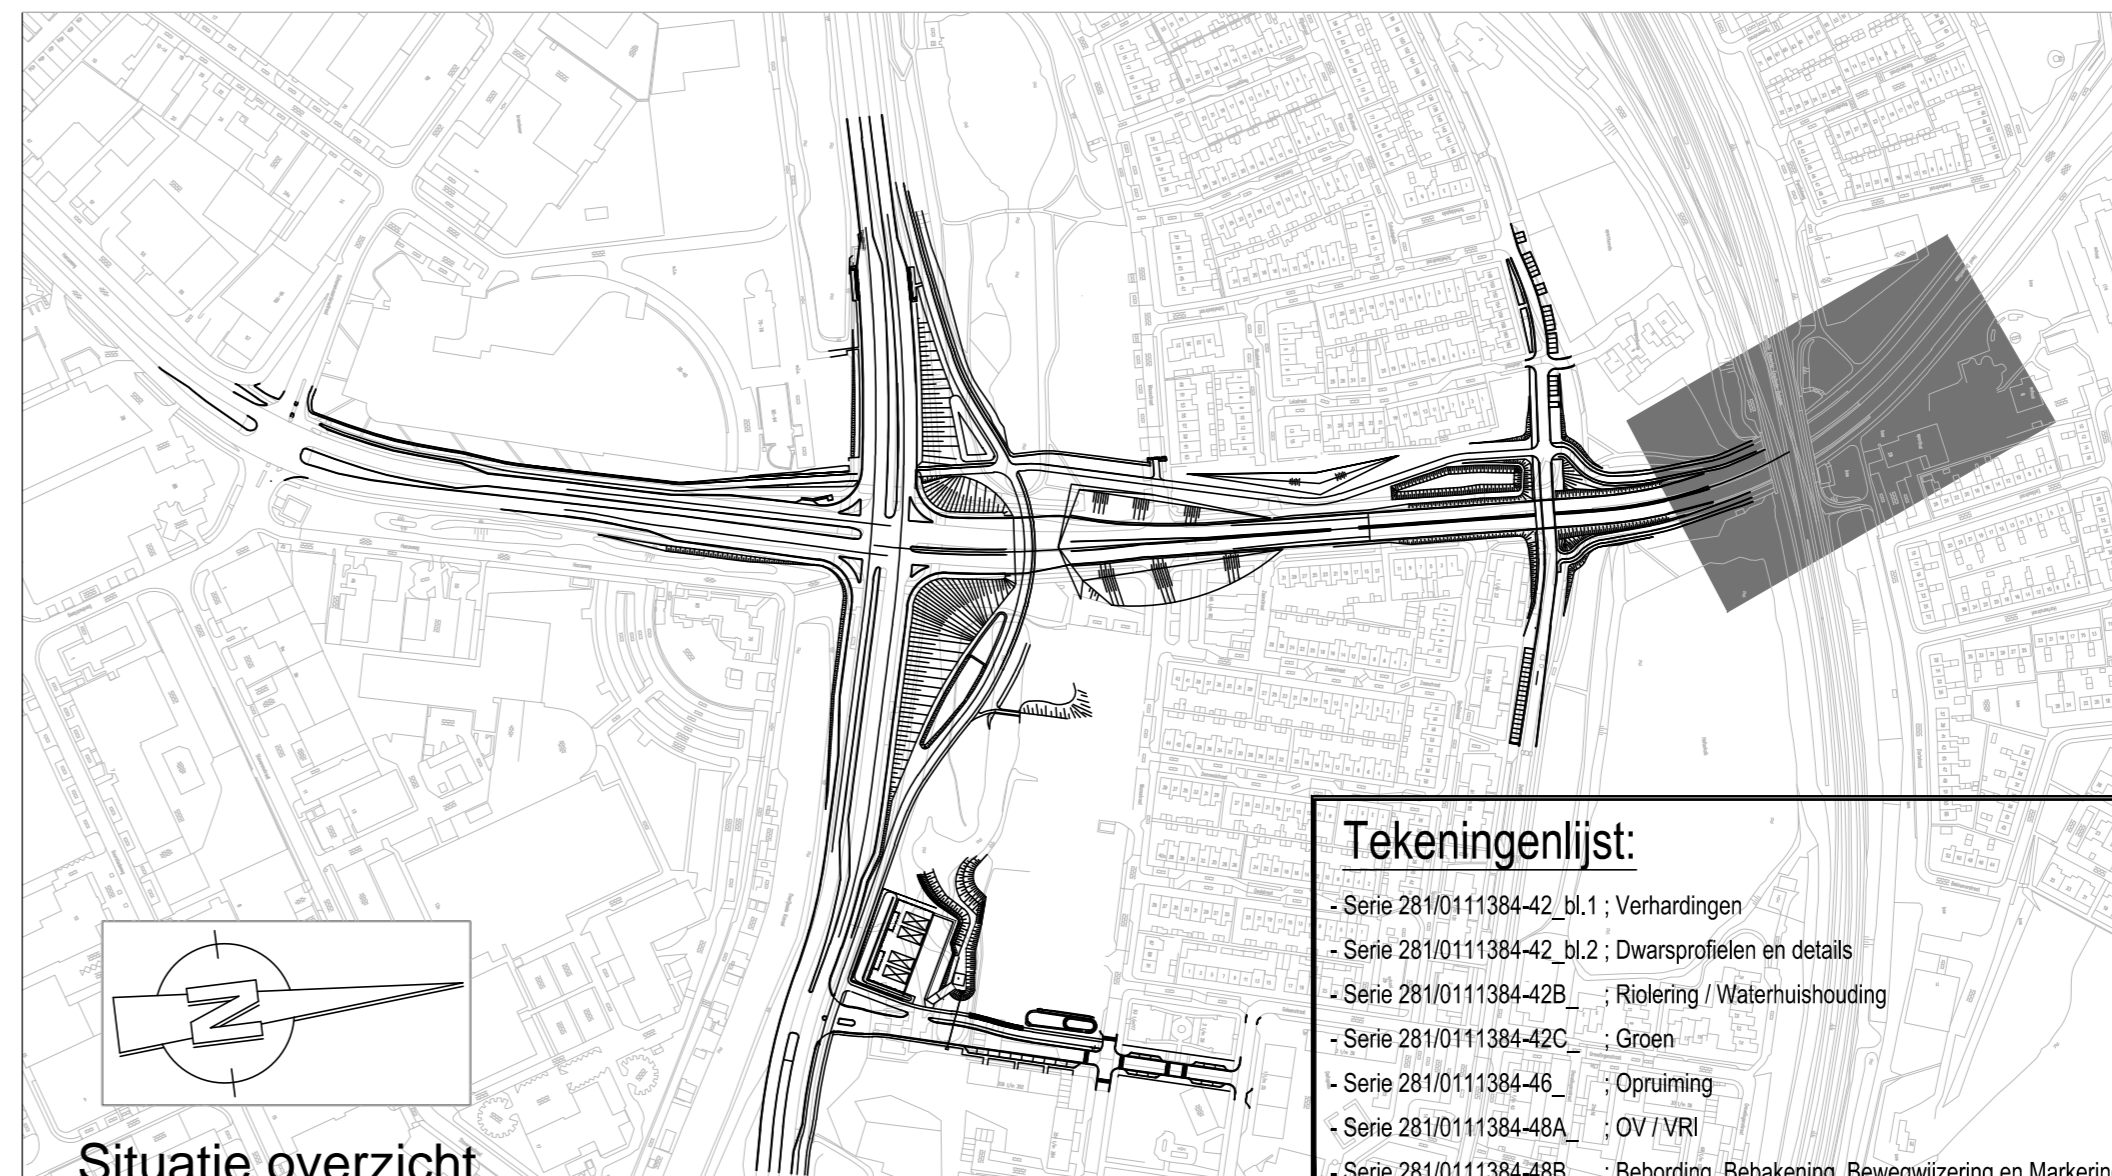

Situatie overzicht

Tekeningenlijst:
 - Serie 281/0111384-42_31.1 - Verhardingen
 - Serie 281/0111384-42_31.2 - Dwaarsprofielen en details
 - Serie 281/0111384-42C - Rookring / Wateraansluiting
 - Serie 281/0111384-42C - Groen
 - Serie 281/0111384-46 - Ornamet
 - Serie 281/0111384-46A - OV / VRI
 - Serie 281/0111384-46B - Bebording, Bebakering, Bewegwijzering en Markering

**GOEDGEKEURD
VOOR UITVOERING**
 GET: DATUM: 21-11-2013

WS	21-11-13	KPA	MLK	Opmerkingen toetsrapport 61 verwerkt
W4	29-10-13	KPA	MLK	Opmerkingen toetsrapport 57 verwerkt
W3	24-10-13	KPA	MLK	Inpassing Vennensplantsoen verwerkt
W2	12-07-13	KPA	MLK	Opmerkingen toets UO Wegen, fase 2 (21-06-2013) verwerkt
W1	21-05-13	KPA	MLK	Opn. beheergroep (15-04-13) en toets UO Wegen, fase 2 (25-04-13) verwerkt
Wijz	Datum	Get.	Gez.	Aard van de wijziging

Vanspijker **CONSTRUCTIE**
 Combinatie Rivierenwijk Amstellaan
 Pieter Heestbroekweg 4
 Postbus 241
 7940 AE Meppel
 Tel: (+31) (0) 522 232209
 Fax: (+31) (0) 522 241387
 E-mail: info@vanspijkerconstructie.nl

Gemeente Deventer

Project: **Wijkverbinding Rivierenwijk en reconstructie Amstellaan Henri Dunantlaan**

Tekening nr. **281/0111387-48B_04-HD**

Formaat: A0
 Schaal: 1:200
 Blad van 1 1

Uitvoerings Ontwerp Bebording / Bebakering
 Gecekt: P. Korttenhorst
 Definitief 05-04-2013
 Gecontroleerd: M. Kokman