
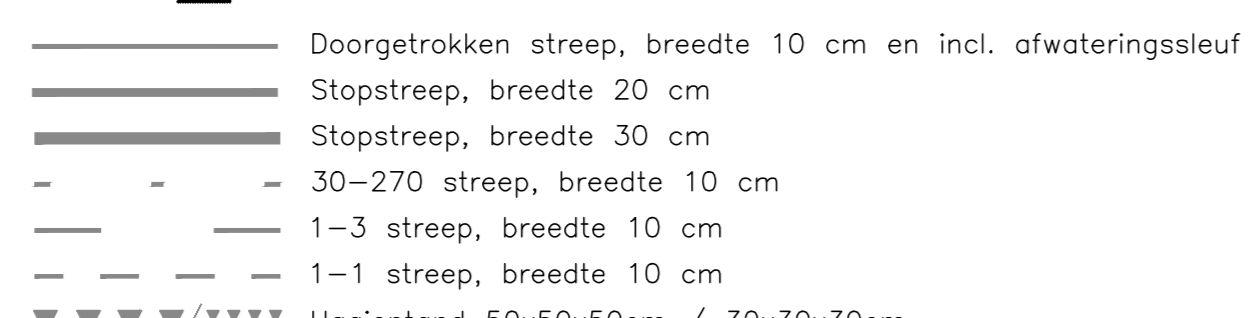
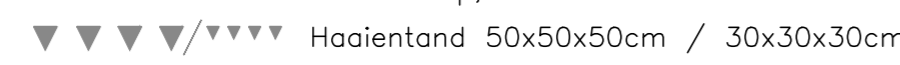
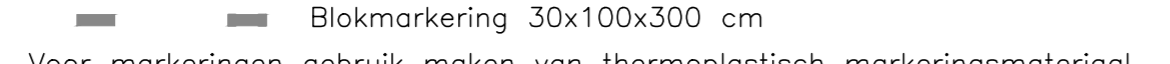
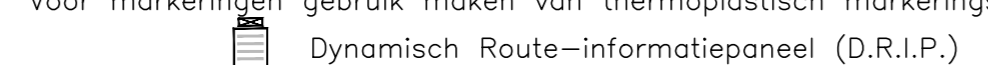

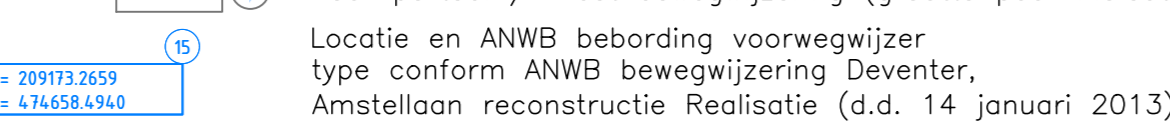
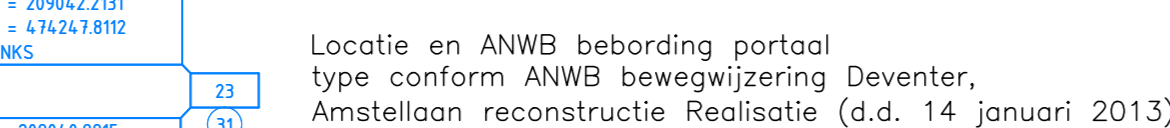
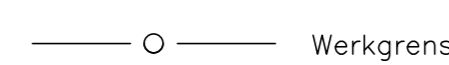
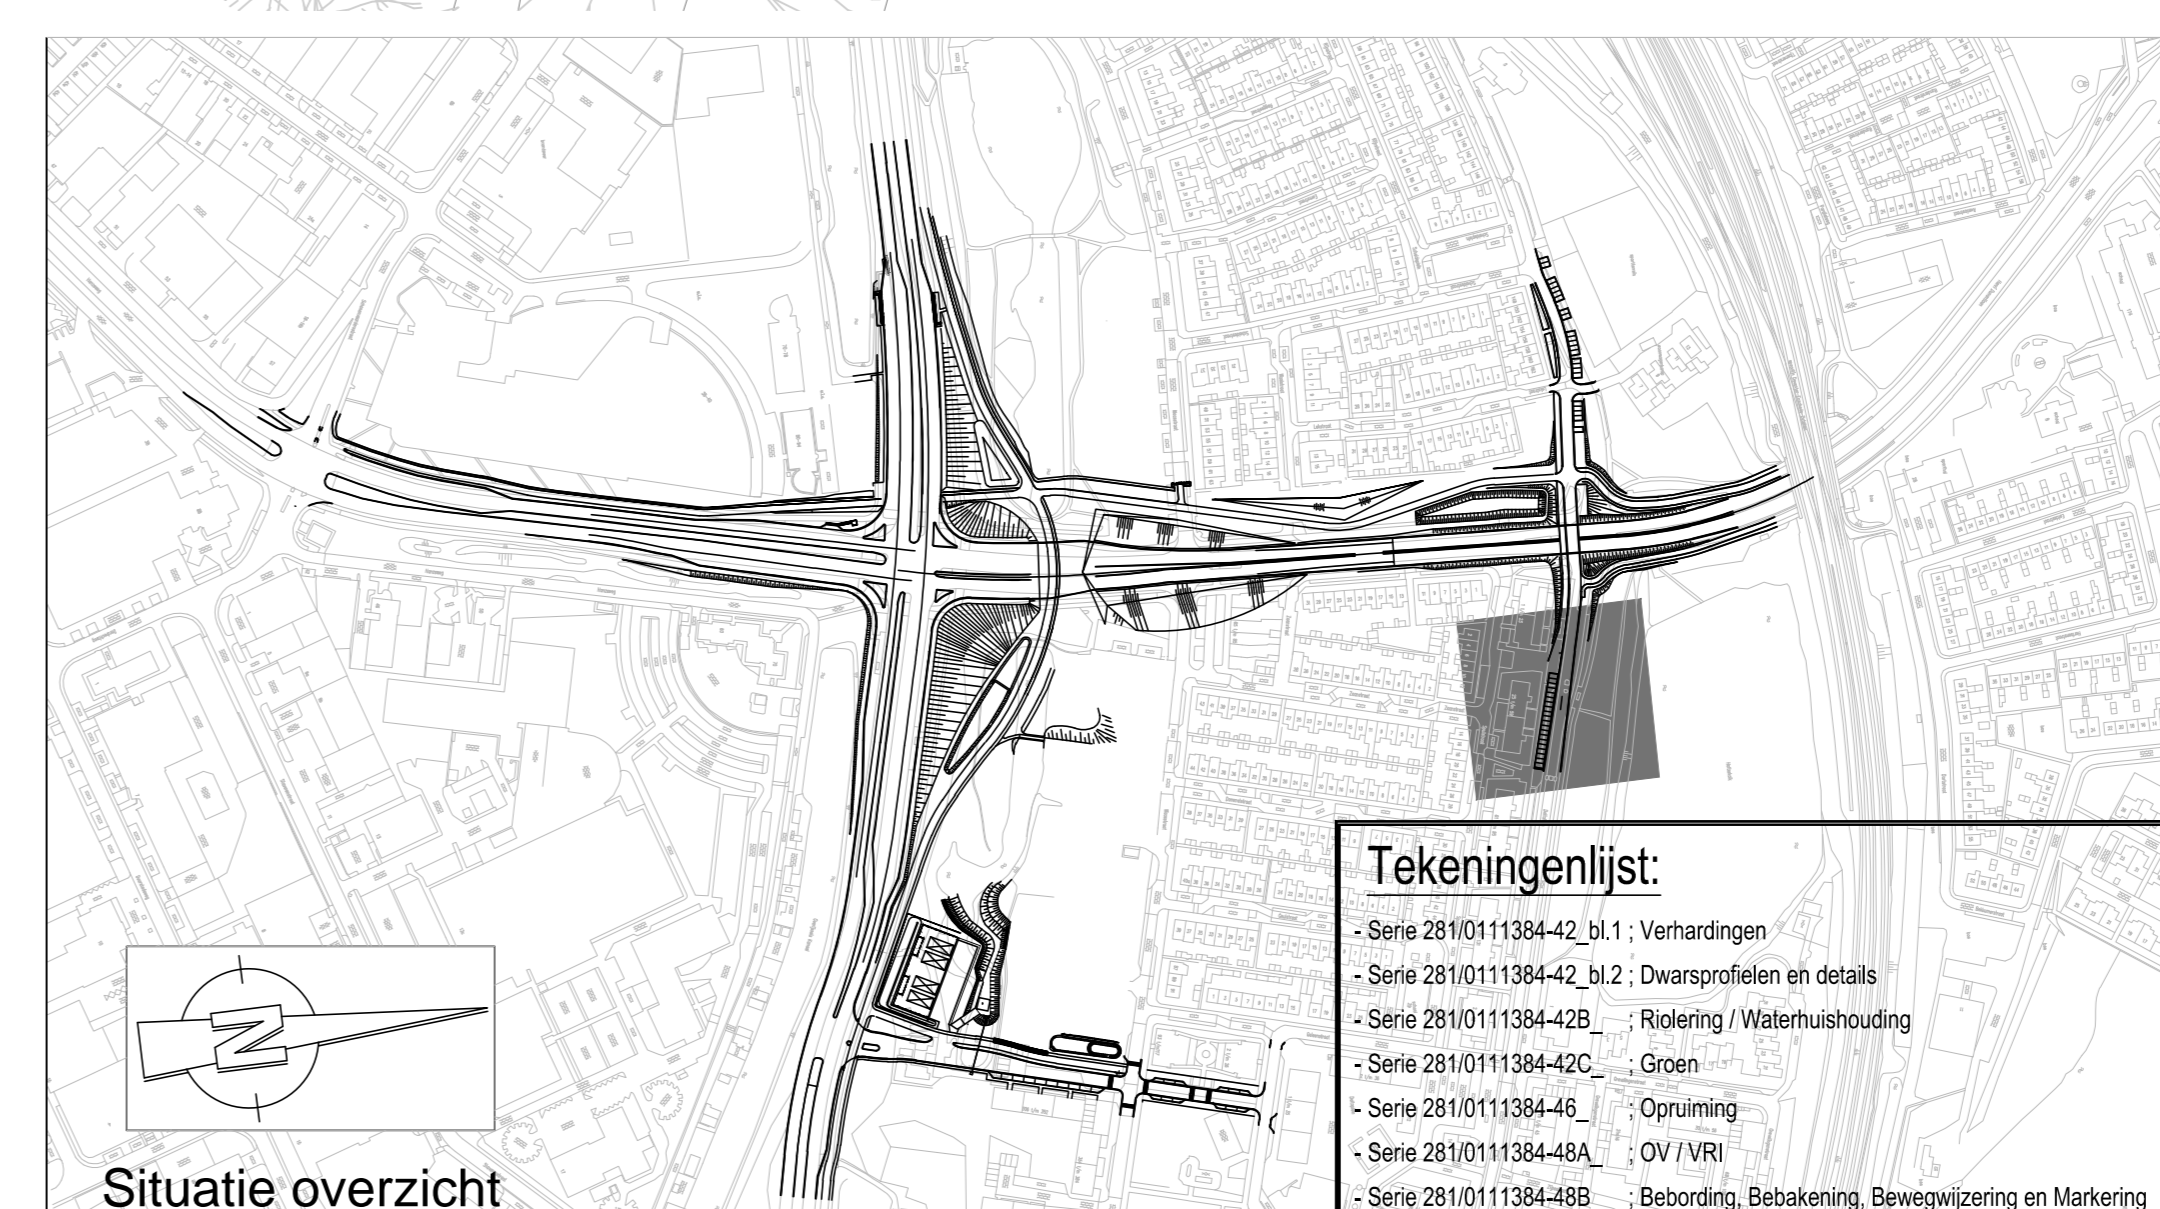


**GOEDGEKEURD  
VOOR UITVOERING**  
GET:  DATUM: 27.11.2013




**LEGENDA 48B - BEBORDING / MARKERING / BEBAKENING / BEWEGWIJZERING**

- BM18**  
 Bebording conform RVV1990 en B.A.B.W.  
 Verkeersbordpaal thermisch verzinkt.  
 Verkeersbordpaal in crete-print voorzien van straatpot
-  Doorgetrokken streep, breedte 10 cm en incl. afwateringsleuf  
 Stopstreep, breedte 20 cm  
 Stopstreep, breedte 30 cm  
 - - - - - 30-270 streep, breedte 10 cm  
 - - - - - 1-3 streep, breedte 10 cm  
 - - - - - 1-1 streep, breedte 10 cm  
 Haalientand 50x50x50cm / 30x30x30cm  
 Blokmarkering 30x100x300 cm  
 Voor markeringen gebruik maken van thermoplastisch markeringsmateriaal  
 Dynamisch Route-informatiepaneel (D.R.I.P.)  
 Poer portaal / mast bewegwijzering (grootte poer indicatief weergegeven)  
 Locatie en ANWB bebording voorbewijzering type conform ANWB bewegwijzering Deventer, Amstellaan reconstructie Realisatie (d.d. 14 januari 2013)  
 Locatie en ANWB bebording portaal type conform ANWB bewegwijzering Deventer, Amstellaan reconstructie Realisatie (d.d. 14 januari 2013)  
 Werkgrens



W5	21-11-13	KPA	MLK	Opmerkingen toetsrapport 61 verwerkt
W4	25-10-13	KPA	MLK	Opmerkingen toetsrapport 57 verwerkt
W3	04-10-13	KPA	MLK	Inpassing Vanenplaatsoen verwerkt
W2	12-07-13	KPA	MLK	Opmerkingen toets UO Wegen, fase 2 (21-06-2013) verwerkt
W1	21-05-13	KPA	MLK	Opn. beheergroep (15-04-13) en toets UO Wegen, fase 2 (25-04-13) verwerkt
Wijz.	Datum	Get.	Gez.	Aand van de wijziging

 Gemeente Deventer  
 Combinatie Rivierenwijk Amstellaan  
 Post: Hazardsweg 4  
 Postbus 241  
 7940 AE Hepsel  
 Tel: (+31) (0) 522 243266  
 Fax: (+31) (0) 522 243387  
 E-mail: info@vanspijkerinfrabouw.nl

**Wijkverbinding Rivierenwijk en reconstructie Amstellaan**  
 Tekeningsnr. 281/0111387-48B\_05-DL  
 Uitvoerings Ontwerp Bebording / Bebakening Deltalaan  
 Definitief 05-04-2013  
 Formaat: A0  
 Schaal: 1:200  
 Blad van 1 1  
 Getekend: P. Kortzenhorst  
 Gecontroleerd: M. Kolkman  
 Paraaf: 