



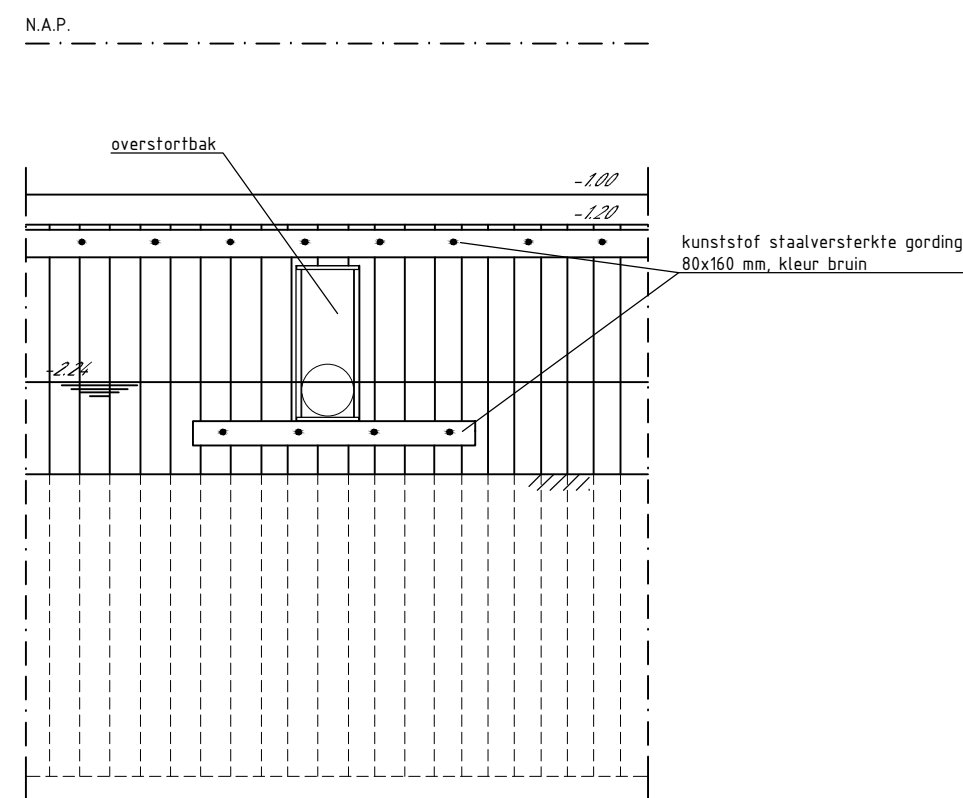


AANZICHT OVERSTORTBAK OV01

schaal 1:50

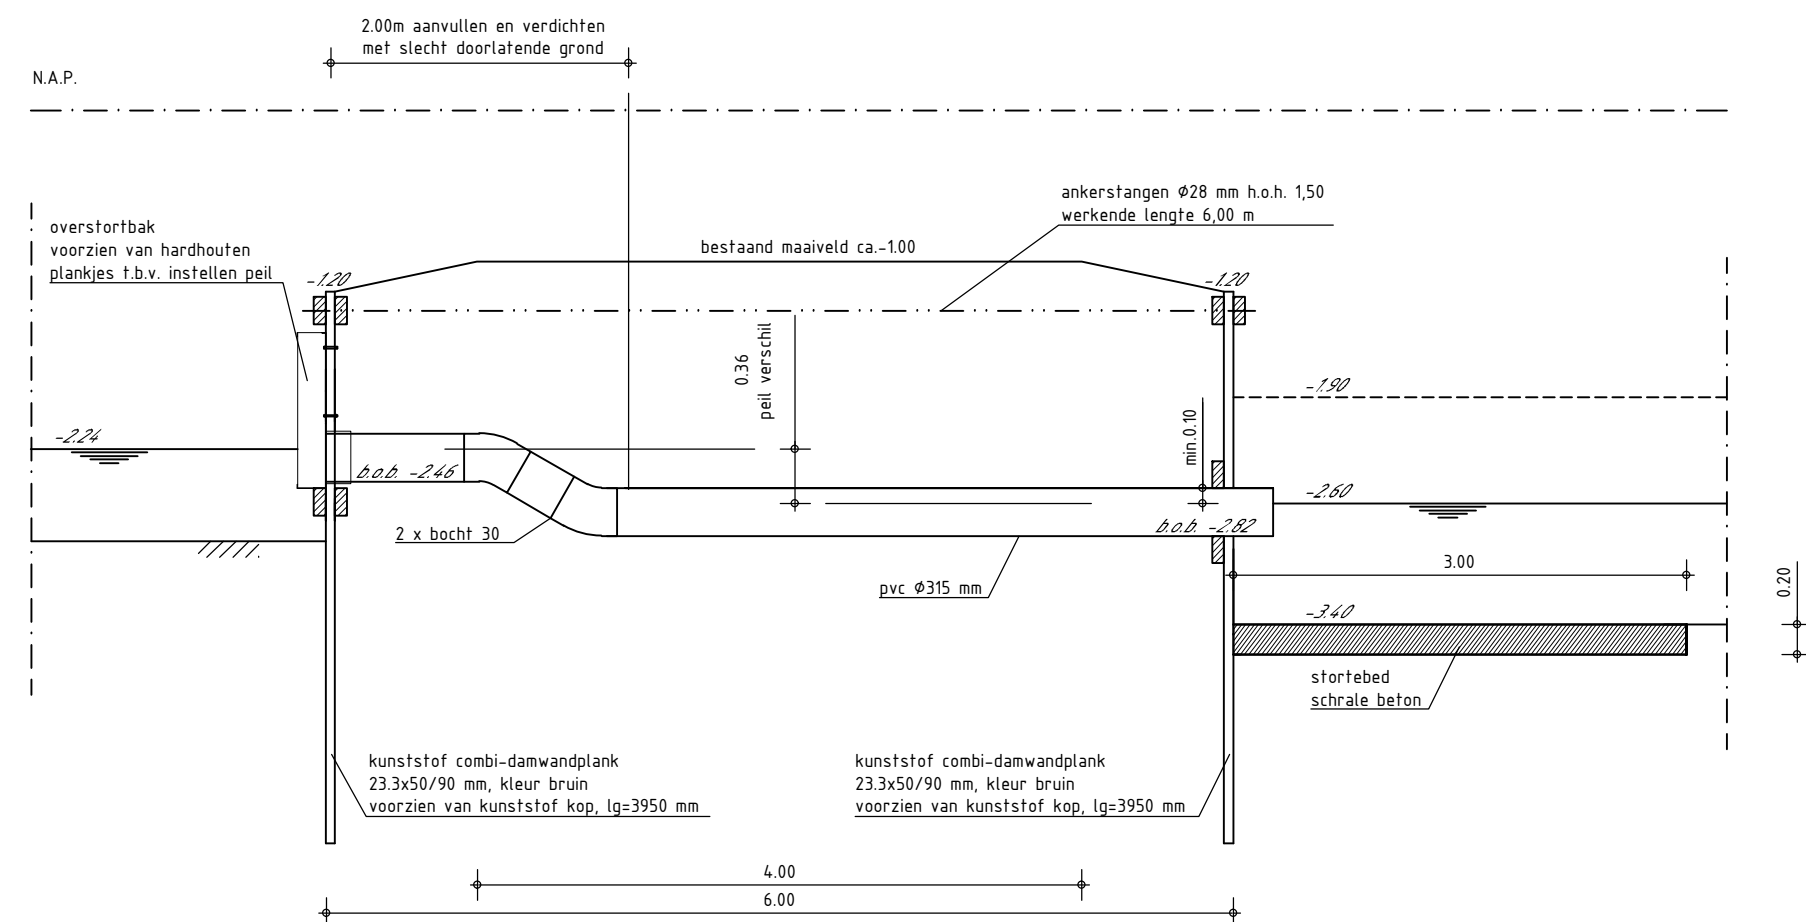

LANGSDOORSNEDE OVERSTORTBAK OV01

schaal 1:50

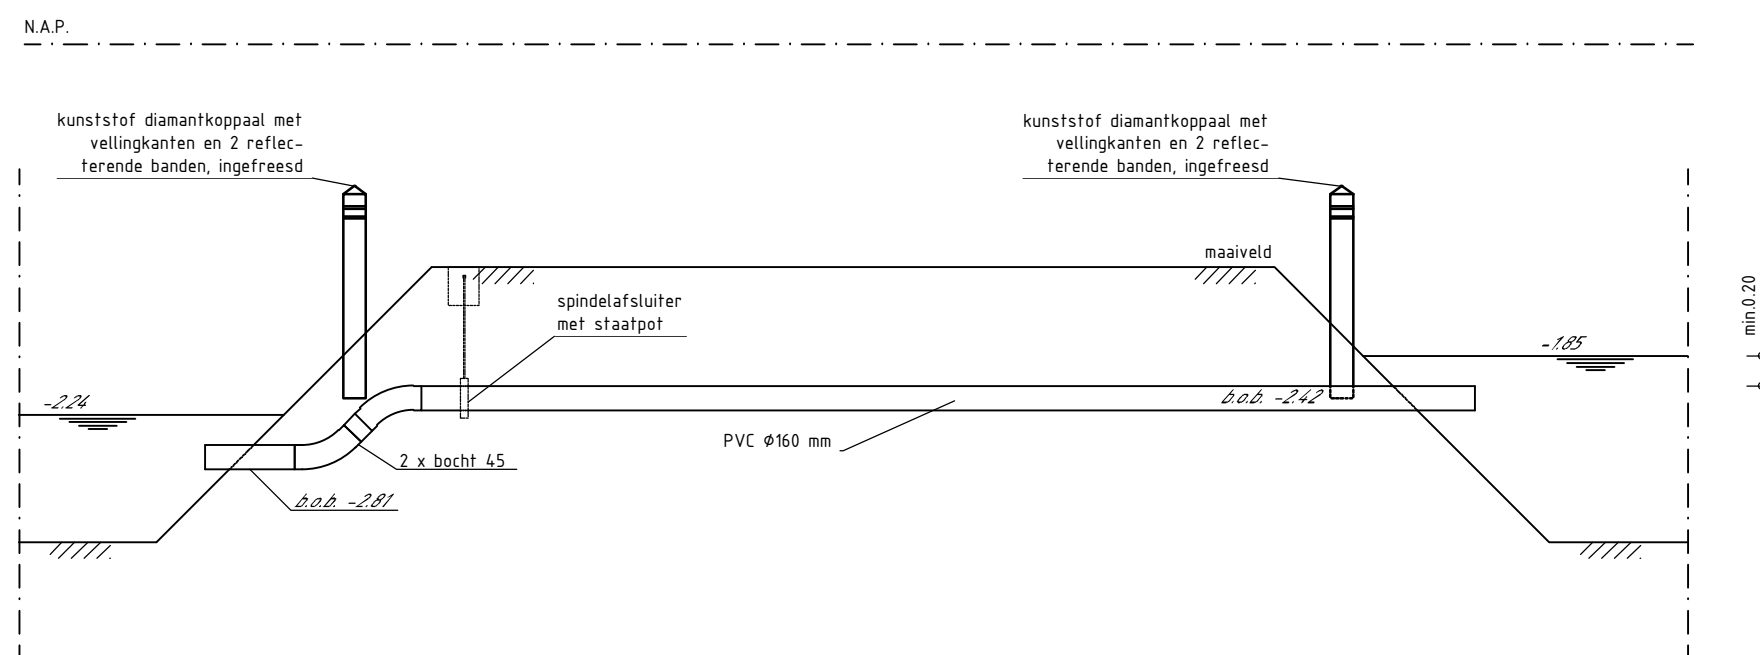

## PRINCIPE DOORSNEDE SPINDELSCHUIF S01

schaal 1:50

Deze situatie is niet bindend ten aanzien van de exacte maten van de grenzen en opstellen. Veranderingen ten aanzien van deze situatie / detaillering kunnen zich voordoen.

|                                                                 |
|-----------------------------------------------------------------|
| Maten niet van tekening meten, doch geschreven maten aanhouden. |
| Waar niet anders aangegeven lengtematen in meters.              |
| Alle hoogtematen t.o.v. N.A.P. (in m1)                          |
|                                                                 |

7829K1A\$DH\_KUNSTSTOF

|                |                                                |                 |   |                        |       |
|----------------|------------------------------------------------|-----------------|---|------------------------|-------|
| Wijz.          | Datum                                          | Gef.            | Omschrijving wijziging   |                        |       |
| Project:       | CROON & BERGH, GROTE SLOOT 91<br>TE BURGERBRUG |                 |   | Afdeling:<br>INFRA     |       |
|                |                                                |                 |   | Gez.:                  | Akk.: |
| Onderdeel:     | DETAIL EN DOORSNEDE                            |                 |   | Besteknr.:/Verslagnr.: |       |
| Opdrachtgever: | HOOGHEEMRAADSCHAP<br>HOLLAND NOORDERKWARTIER   |                 | Gef.:<br>SJR   | Formaat:<br>A2         |       |
|                |                                                |                 | Schaal:<br>1 : 50   |                        |       |
| Datum:         | Status:                                        | Tekeningnr.:    |   |                        |       |
| 28-02-14       | BO                                             | 13HB0924-NS-201 |   |                        |       |
|                |                                                |                 |   |                        |       |
|                |                                                |                 | <b>HB Adviesbureau bv</b><br><b>Milieu • Geo • Infra</b><br><a href="http://www.hbadvies.nl">www.hbadvies.nl</a> , <a href="mailto:info@hbadvies.nl">info@hbadvies.nl</a><br>Corneliussstraat 7, Postbus 9230, 1800 GE Alkmaar<br>Tel [072] 507 4950, Fax [072] 507 4979 |                        |       |
|                |                                                |                 |   |                        |       |

Deze tekening is eigendom van HB Adviesbureau bv., Postbus 9230 / 1800 GE Alkmaar. Zij mag noch gekopieerd, noch aan derden ter kopiering of namaking getoond worden zonder toestemming der vennootschap.