

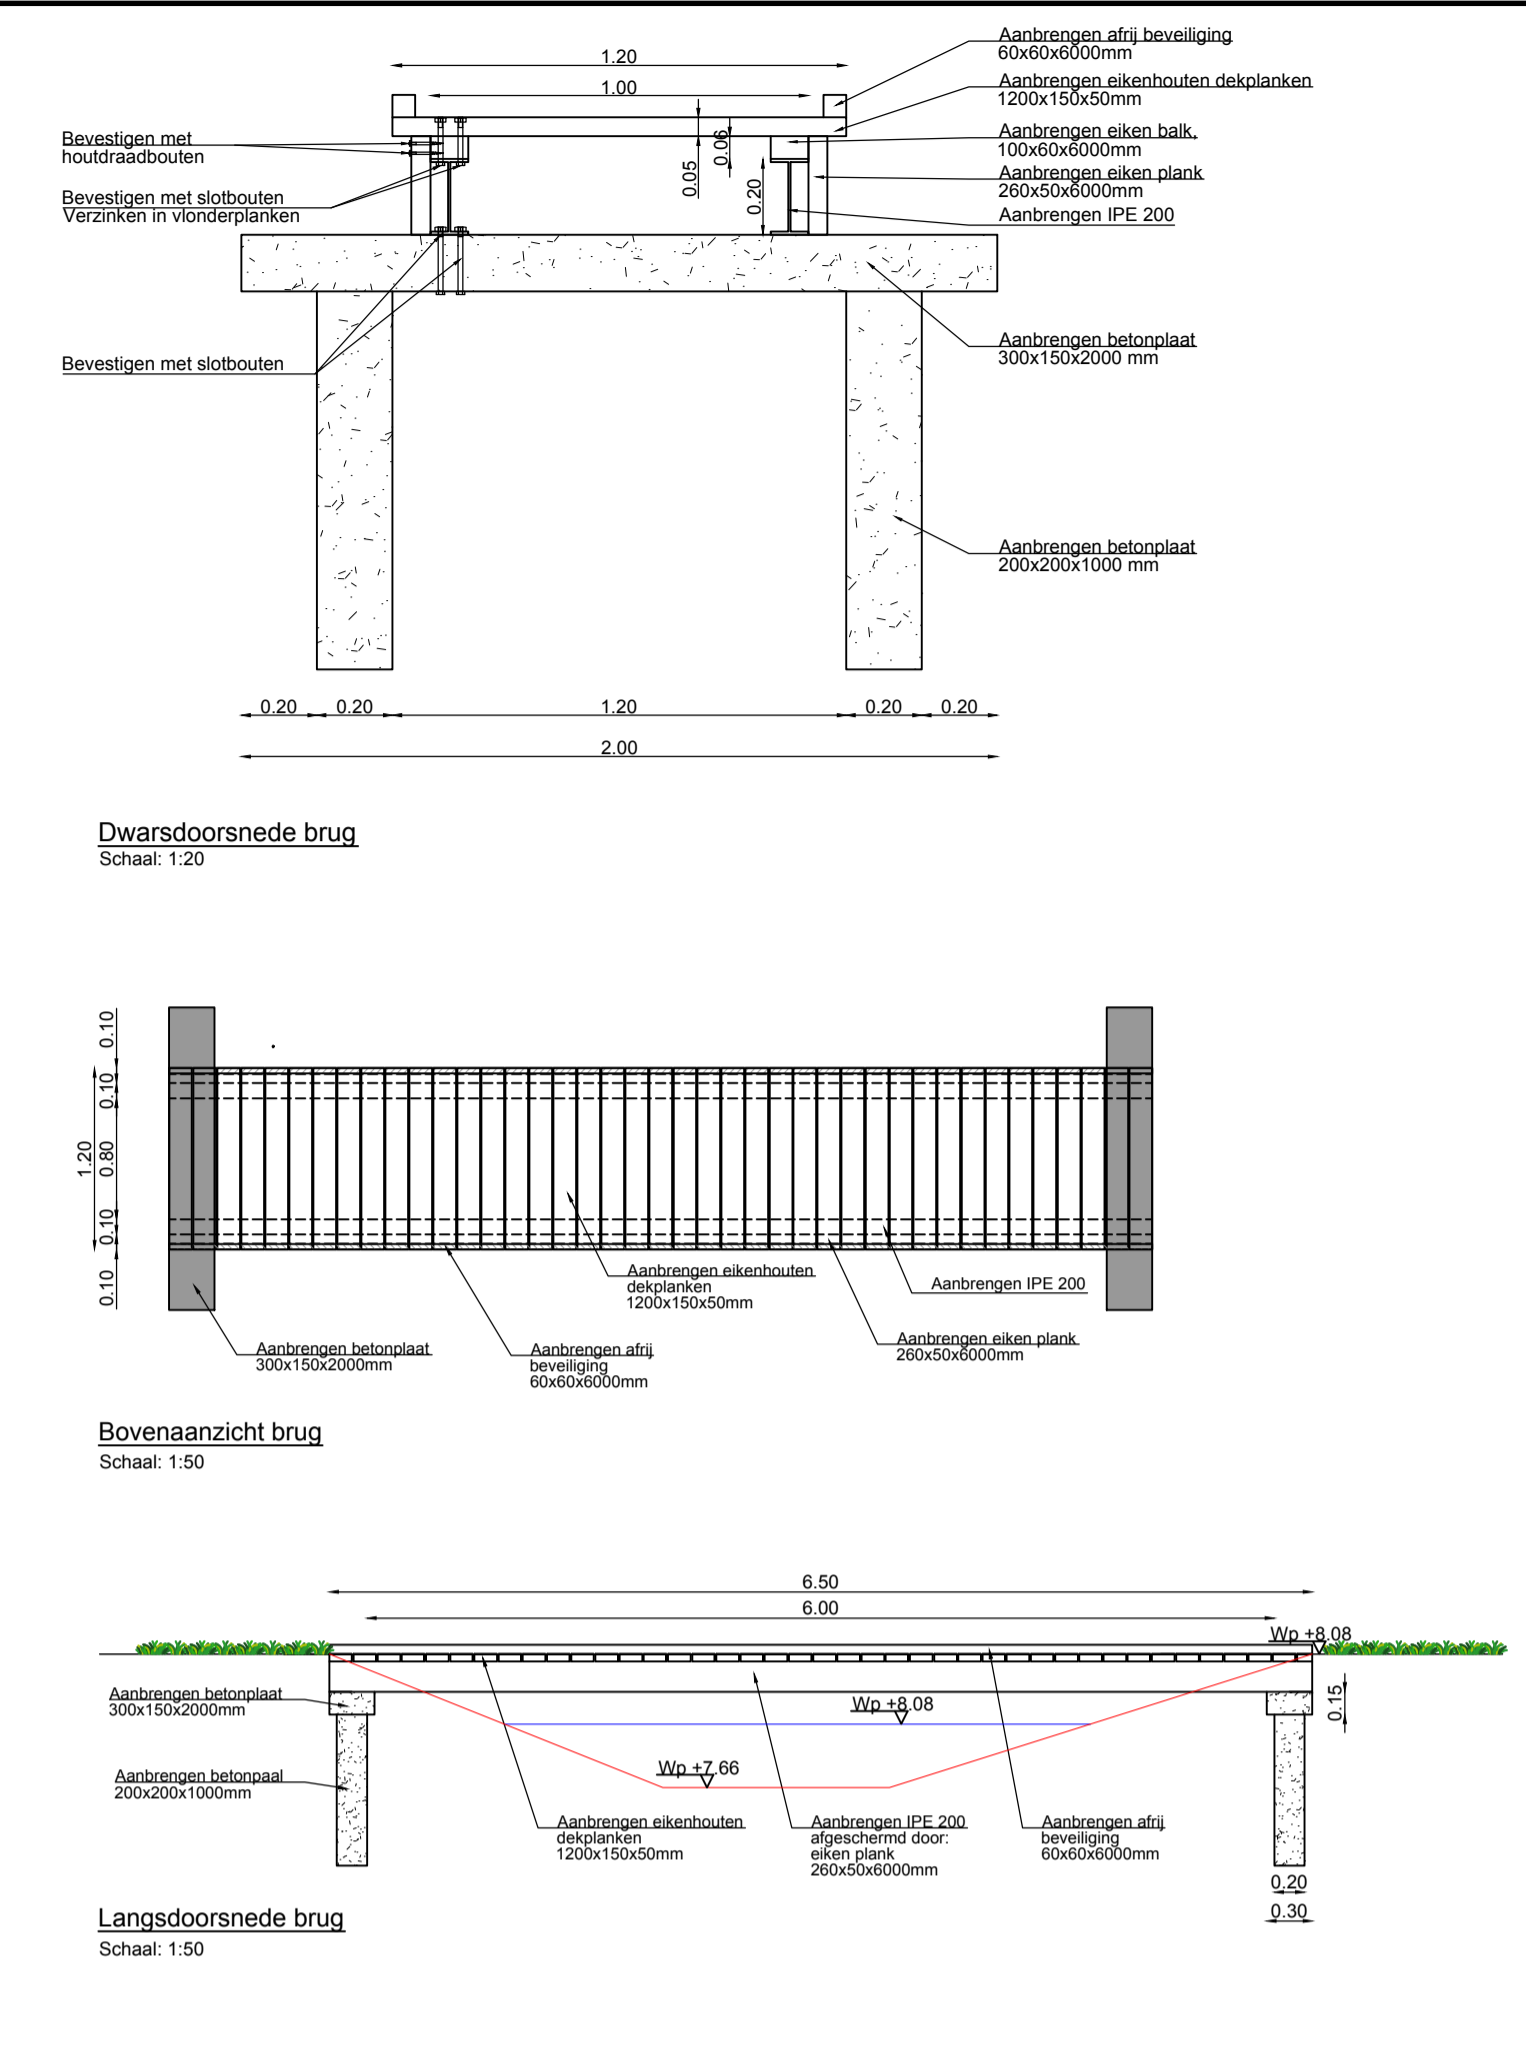


**Verklaring**

- Aanbrengen bestorting oever 80/250mm
- aanbrengen bestorting bodem
- 6.68 bestaande hoogte
- Element vispassage
- Aanbrengen parallelbuis beton Ø600mm
- Aanbrengen damwand

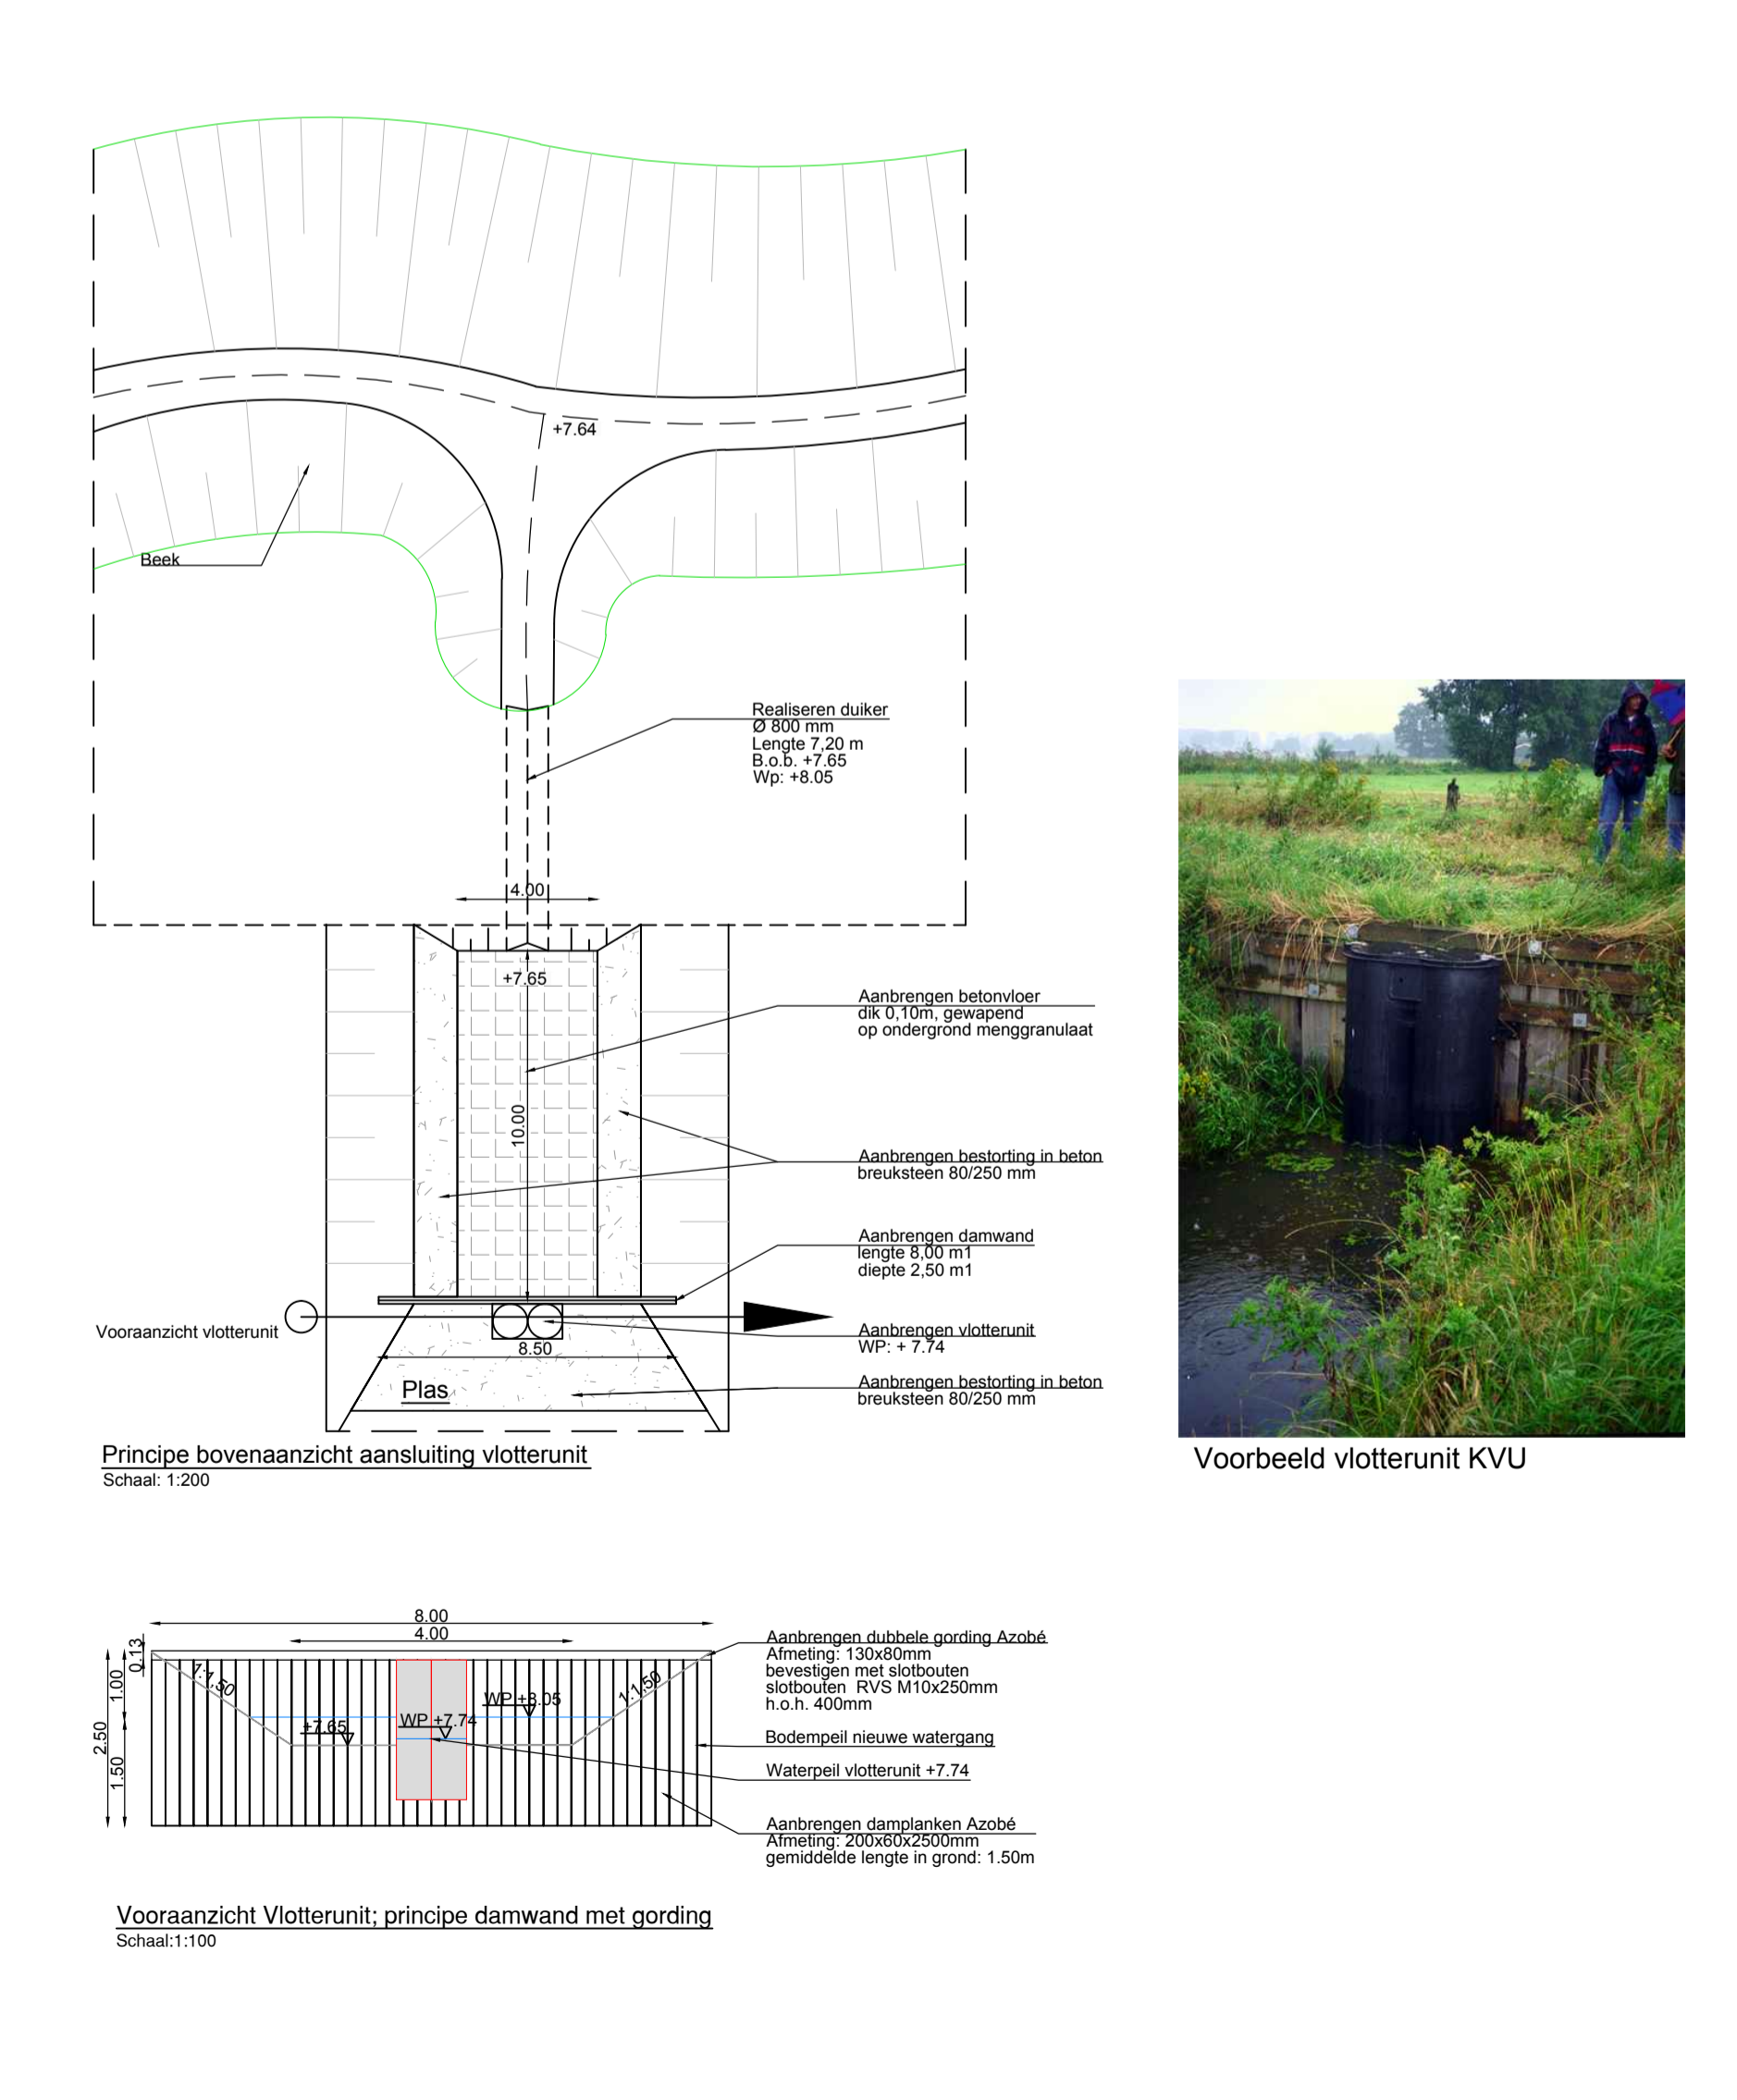

Voorbeeld element vispassage

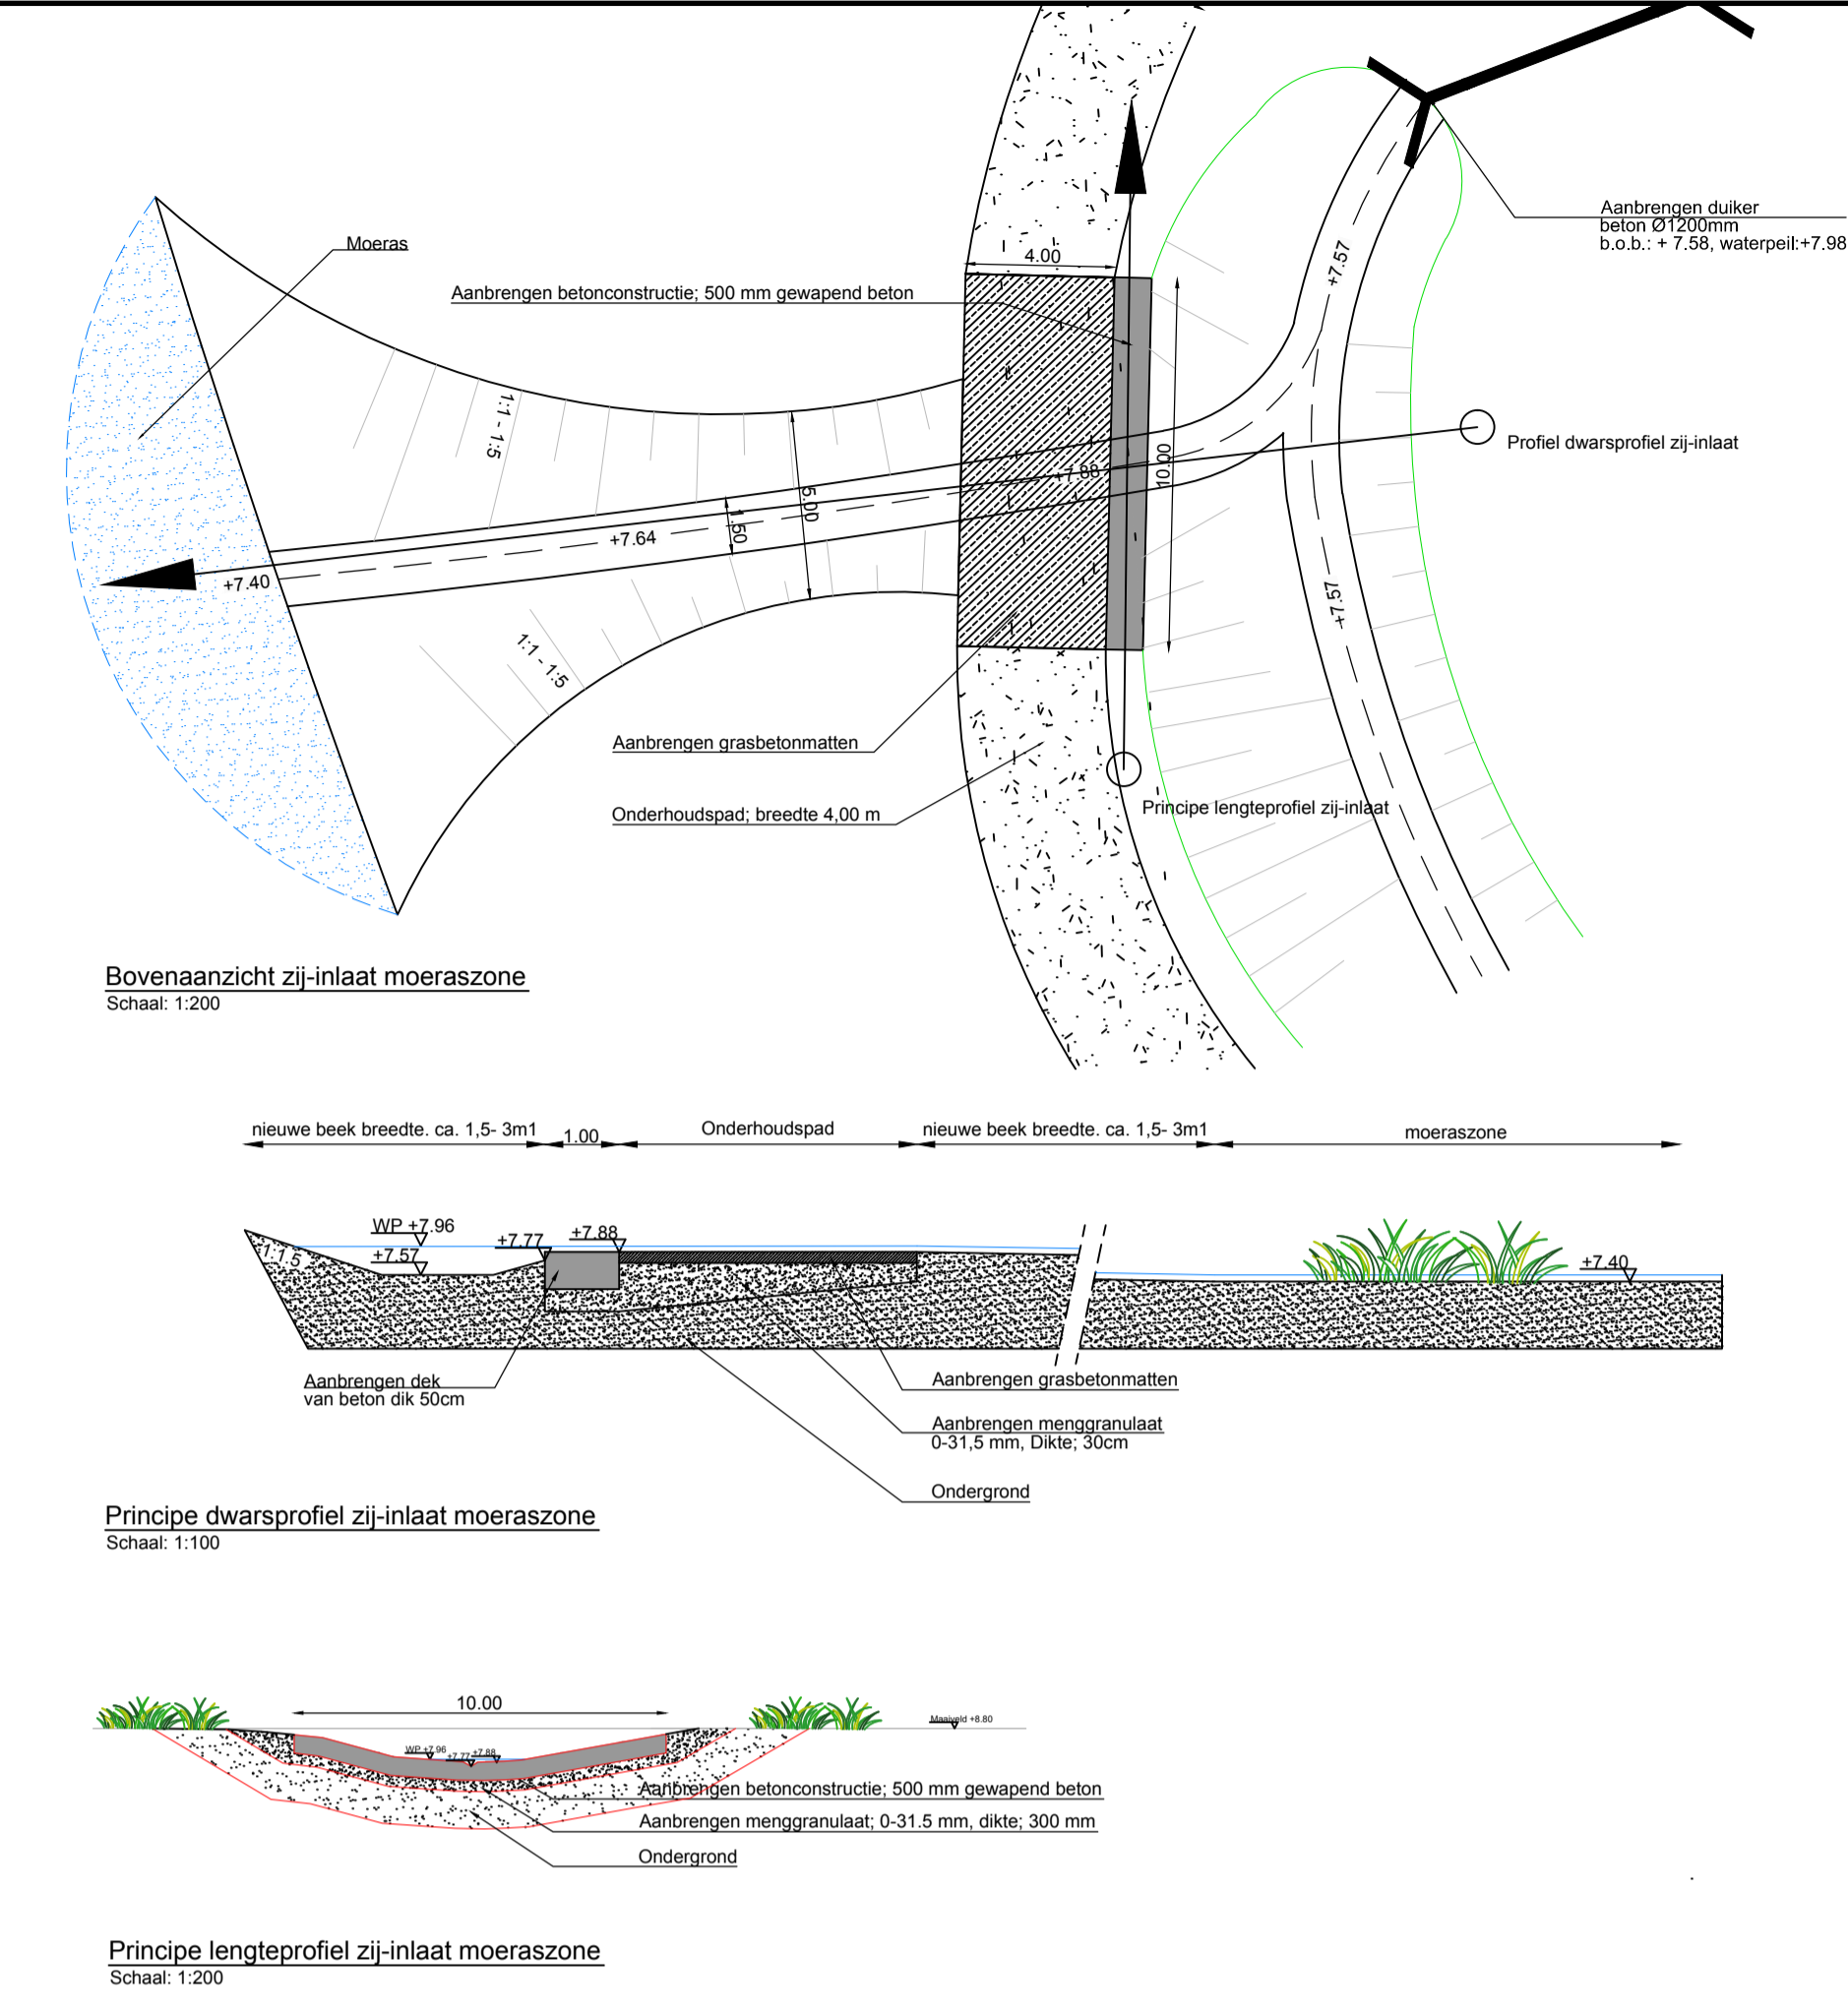

**Maten in meters**  
**Materiaalmaten in millimeters**  
**Hoogtematen t.o.v. N.A.P.**

**Heelsumsebeek**  
**Profielen en details**

Opdrachtgever: Waterschap Vallei en Veluwe	Tekeningnr: 250314-DO
Schaal: 1:200/100/50/20	
Projectnummer: 6373-DO	
Opnamedatum: 25-03-2014	
Versie: Definitief	
Formaat: A1	
Bestand: werktek./autocad	
Getekend: RHe	Profielen_details_01
Voor akkoord: TM	