


ARCHIEF			
VenH/caen/2014.10225			
i.a.a.			
Dossier:		Maximo:	
Besluit: 2014.08621 / 2013.12153		Voorraad:	

uw kenmerk:
uw brief van: 17 maart 2014

kenmerk: VenH/jake/2014.10225
datum: 23 april 2014
verzonden:

Onderwerp: Besluit wijziging vergunning 2013.12153K

Geachte heer,

Bij besluit van het dagelijks bestuur van Waterschap Peel en Maasvallei is op 3 juni 2013 aan u een vergunning verleend op grond van artikel 4.1 van de Keur Waterschap Peel en Maasvallei 2009. De vergunning is geregistreerd onder nummer 2013.12153K en betreft een tracéwijziging en het verwijderen, aanleggen en gebruiken van een aantal duikers in het primaire oppervlaktewater Lage Heide.

Aanvraag

Op 18 maart 2014 heeft u een nieuwe watervergunning aangevraagd met het verzoek om de verleende watervergunning 2013.12153K in te trekken. Aangezien de verleende watervergunning 2013.12153K d.d. 3 juni 2013 slechts op onderdelen wijzigt is in overleg met de aanvrager besloten deze aanvraag te beschouwen als een verzoek tot wijziging van watervergunning 2013.12153K.

De aanvraag betreft:

- een wijziging van het aantal aan te leggen duikers van 4 naar 2;
- aanpassing van de NAP-hoogten van de 2 aan te leggen duikers D en E (zie bijlage 2).

Procedure

De aanvraag is op 18 maart 2014 ontvangen, geregistreerd onder nummer 2014.08621 en omvat de volgende stukken:

- verzoek om watervergunning;
- tekening met nummer B01055.000011.002, d.d. 25-4-2013.

De voorbereiding van de vergunning op grond van de Waterwet heeft conform het gestelde in afdeling 4.1.2 van de Algemene wet bestuursrecht (Awb) plaatsgevonden.

Overwegingen

Met betrekking tot het onderdeel "het aanleggen van 4 duikers in het nieuwe tracé van het primaire oppervlaktewater Lage Heide" in de aanvraag d.d. behorende bij vergunning 2013.12153K zijn onjuiste gegevens gebruikt.

De afdeling Vergunningen en Handhaving werkt aantoonbaar aan de verbetering van kwaliteit, arbeidsomstandigheden en milieuzorg.

In tegenstelling tot in de bovengenoemde aanvraag worden er slechts 2 duikers aangelegd. Tevens moeten de NAP-hoogten van deze 2 duikers worden aangepast.

De doelstellingen van het waterbeheer worden omschreven in artikel 2.1 van de Waterwet. Een vergunning wordt geweigerd indien de aanvraag niet verenigbaar is met de doelstellingen van het waterbeheer en het niet mogelijk is om de belangen van het waterbeheer door het verbinden van voorschriften of beperkingen voldoende te beschermen.

De aanvraag om wijziging van de vergunning heeft geen wezenlijke gevolgen voor de betrokken belangen. Er is derhalve geen aanleiding om de gevraagde wijziging van de vergunning te weigeren.

Conclusie

Op grond van artikel 6.22 van de Waterwet kan het dagelijks bestuur van Waterschap Peel en Maasvallei een vergunning wijzigen of aanvullen.

Met het in de vergunning opnemen van voorschriften kan worden gewaarborgd dat de te bereiken doelstellingen zoals bedoeld in artikel 2.1 van de Waterwet in voldoende mate worden beschermd. Het dagelijks bestuur van Waterschap Peel en Maasvallei is van oordeel dat de gevraagde vergunning kan worden verleend onder de in het hierna volgende besluit gestelde voorschrift.

B E S L U I T

Gelet op de bepalingen van de Waterwet, het Waterbesluit, de Waterregeling, de Keur waterschap Peel en Maasvallei, de Algemene wet bestuursrecht (Awb) en de bovenstaande overwegingen hebben wij besloten om de aan vergunninghouder verleende vergunning met registratienummer 2013.12153K met betrekking tot het onderdeel "Het aanleggen van 4 duikers in het nieuwe tracé primaire oppervlaktewater "Lage Heide" , als volgt te wijzigen:

- I. De tekst van punt IV van het dictum (**Hoofdstuk 3 "Besluit"**) vervalt en wordt vervangen door:
IV. " Het aanleggen en gebruiken van 2 duikers in het nieuwe tracé van het primaire oppervlaktewater genaamd Lage Heide, conform bijgevoegde en gewaarmerkte situatietekening, d.d. 8-4-2014 (bijlage 1)."
- II. Paragraaf 5.2.3 vervalt en wordt vervangen door :
"5.2.3 Aanleg van 2 duikers in het nieuwe tracé van het oppervlaktewater Lage Heide.

Duiker D

1. De nieuw te leggen duiker D is aangegeven op de bij deze vergunning behorende en gewaarmerkte tekening met nummer B01055.000011.002, d.d. 25-4-2013 (bijlage 2).
2. De nieuwe duiker moet voldoen aan de volgende maatvoering:

Onderdeel	Beschrijving / maatvoering
type duiker	rond
lengte duiker	7,20 meter
inwendige doorsnede duiker	1250 mm
materiaal duiker	Beton
hoogte binnenonderkant van de duiker	25,52 meter + NAP (maximale afwijking 5 cm)

3. De duiker dient zodanig aangelegd te worden dat deze niet kan vervormen en/of verzakken en niet binnen tien meter van een ander kunstwerk ligt.
4. De verbindingen tussen duikerelementen en put moeten waterdicht zijn.
5. Ter plaatse van de grondaanvulling mogen de taluds niet steiler worden aangelegd dan 1:1.
6. De duiker moet steeds vrij worden gehouden van bagger, planten of andere doorstromingsbelemmeringen.
7. De duiker dient met een diepte van 10% van de diameter beneden de vaste bodem van de watergang gelegd te worden.
8. De vergunninghouder waarborgt tijdens de uitvoering van de werken de doorstroomcapaciteit ter plaatse.

Duiker E

9. De nieuw te leggen duiker E is aangegeven op de bij deze vergunning behorende en gewaarmerkte tekening met nummer B01055.000011.002, d.d. 25-4-2013 (bijlage 2).
10. De nieuwe duiker moet voldoen aan de volgende maatvoering:


Onderdeel	Beschrijving / maatvoering
type duiker	rond
lengte duiker	16,80 meter
inwendige doorsnede duiker	1250 mm
materiaal duiker	Beton
hoogte binnenonderkant van de duiker	25,51 meter + NAP (maximale afwijking 5 cm)

11. De duiker dient zodanig aangelegd te worden dat deze niet kan vervormen en/of verzakken en niet binnen tien meter van een ander kunstwerk ligt.
12. De verbindingen tussen duikerelementen en put moeten waterdicht zijn.
13. Ter plaatse van de grondaanvulling mogen de taluds niet steiler worden aangelegd dan 1:1.
14. De duiker moet steeds vrij worden gehouden van bagger, planten of andere doorstromingsbelemmeringen.
15. De duiker dient met een diepte van 10% van de diameter beneden de vaste bodem van de watergang gelegd te worden.
16. De vergunninghouder waarborgt tijdens de uitvoering van de werken de doorstroomcapaciteit ter plaatse.”

- III. De tekst van punt 4 van **paragraaf 6.2** vervalt en wordt vervangen door::
“Het aanleggen en gebruiken van 2 duikers in het nieuwe tracé van het primaire oppervlaktewaterlichaam Lage Heide.”

Als u na het lezen van deze brief nog vragen hebt, dan kunt u contact opnemen met Jan Kessels, via +31 77 38 91 132 of stuur een e-mail naar vergunningen@wpm.nl.

Met vriendelijke groet,
namens het dagelijks bestuur van Waterschap Peel en Maasvallei,

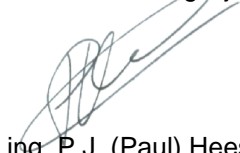

ing. P.J. (Paul) Heeskens MBA
Coördinator vergunningen

N.B.

1. Op grond van de Algemene wet bestuursrecht kunnen belanghebbenden, gedurende een periode van zes weken vanaf de dag na bekendmaking, tegen deze vergunning een bezwaarschrift indienen. Het bezwaarschrift moet worden gericht aan het dagelijks bestuur van Waterschap Peel en Maasvallei, Postbus 3390, 5902 RJ Venlo.

Het bezwaarschrift dient te worden ondertekend en moet tenminste bevatten:

- a. naam en adres van de indiener;
 - b. dagtekening;
 - c. omschrijving van het besluit waartegen het bezwaar is gericht;
 - d. de gronden van het bezwaar.
2. De vergunning treedt in werking na bekendmaking. Op grond van artikel 6:16 van de Algemene wet bestuursrecht schorst het bezwaar de werking van dit besluit niet. Gelet hierop kan, indien tegen dit besluit bezwaar wordt aangetekend, gedurende de bezwaartermijn tevens een verzoek om een voorlopige voorziening worden ingediend. In dat geval treedt de vergunning niet in werking voordat op dat verzoek is beslist.


Het verzoek tot het treffen van een voorlopige voorziening moet worden gericht aan de Voorzieningenrechter van de Sector bestuursrecht van de Rechtbank Limburg, locatie Roermond, Postbus 950, 6040 AZ Roermond. Voor het treffen van een voorlopige voorziening is een griffierecht verschuldigd. U kunt ook digitaal een voorlopige voorziening aanvragen bij genoemde rechtbank via <http://loket.rechtsppraak.nl/bestuursrecht>. Daarvoor moet u wel beschikken over een elektronische handtekening (DigiD). Kijk op de genoemde website voor de precieze voorwaarden.

Ik verzoek u vriendelijk om een afschrift van het verzoek tot het treffen van een voorlopige voorziening toe te zenden aan het waterschap.


De afdeling Vergunningen en Handhaving werkt aantoonbaar aan de verbetering van kwaliteit, arbeidsomstandigheden en milieuzorg.

Bijlage 1: situatietekening d.d. 8-4-2014 duiker D en E

oppervlaktewater Lage Heide (nieuw tracé)

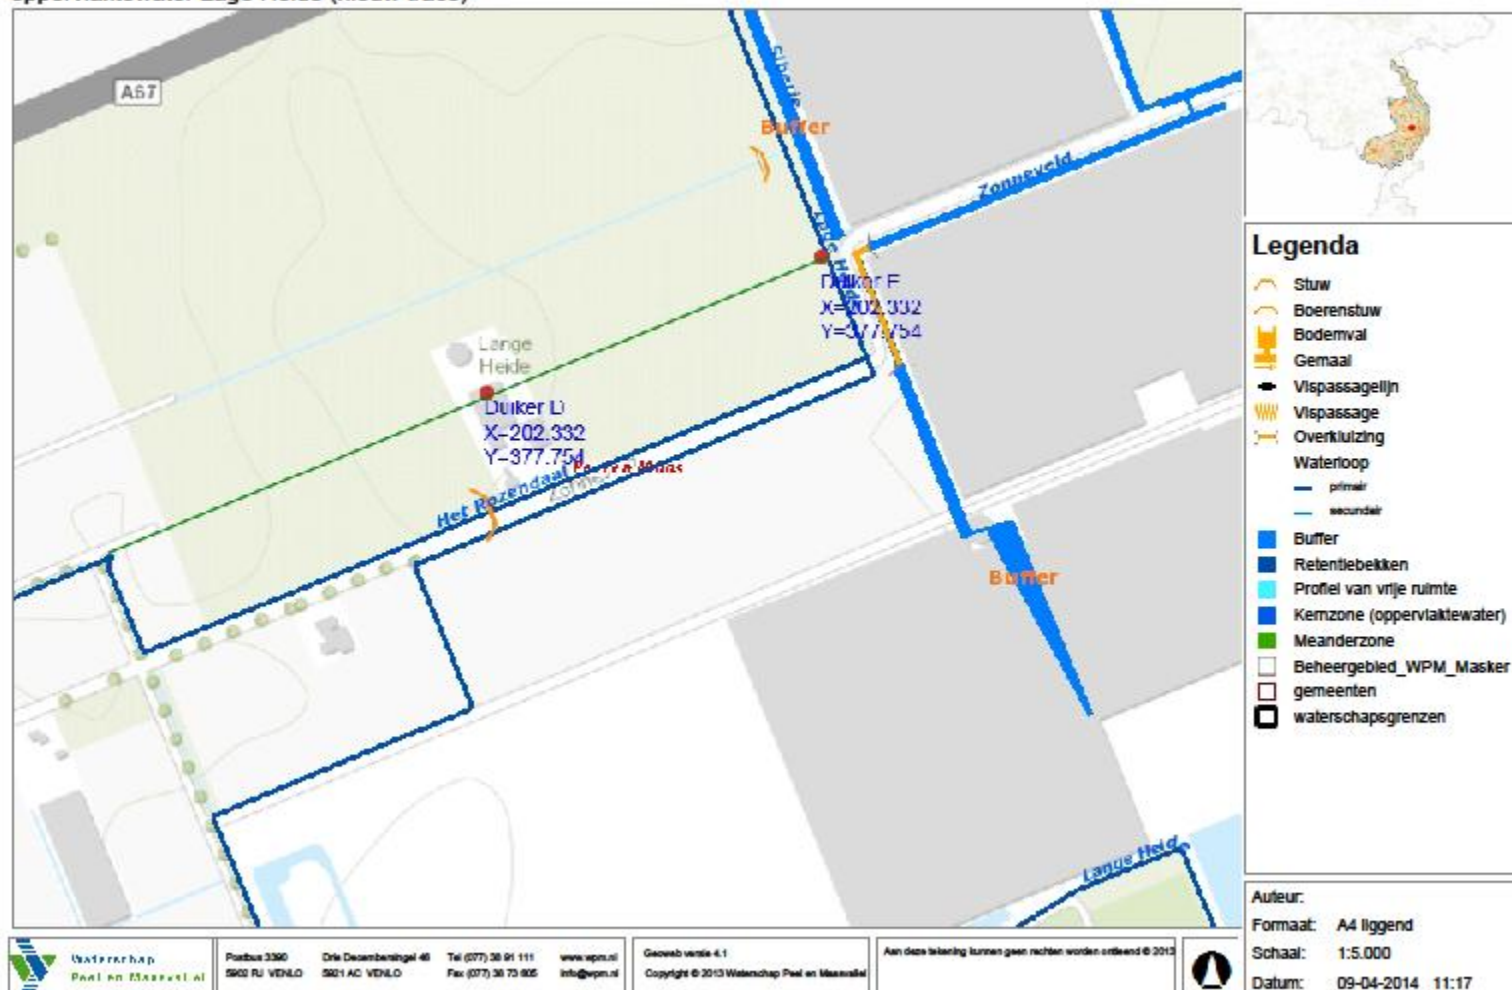

De afdeling Vergunningen en Handhaving werkt aantoonbaar aan de verbetering van kwaliteit, arbeidsomstandigheden en milieuzorg.

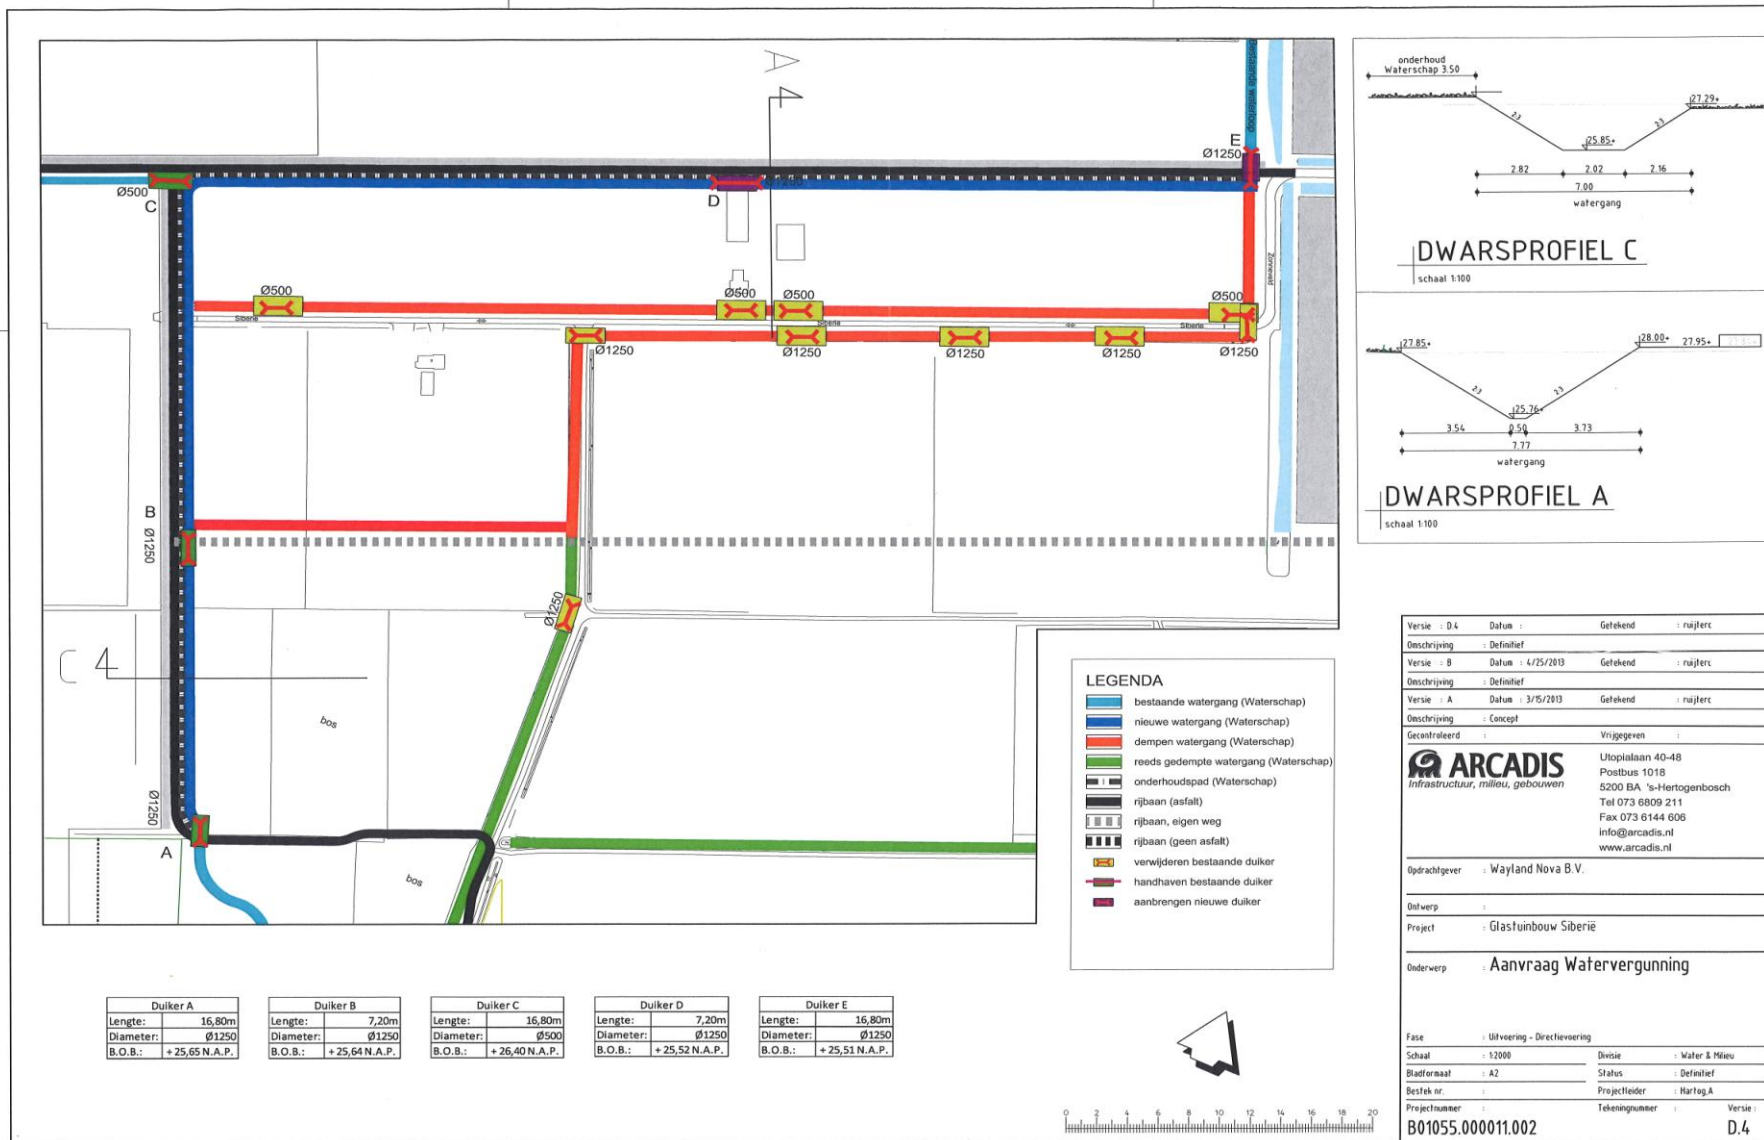

Versie : D4	Datum :	Getekend :	ruijterc
Omschrijving :	Definitief		
Versie : B	Datum : 4/25/2013	Getekend :	ruijterc
Omschrijving :	Definitief		
Versie : A	Datum : 3/15/2013	Getekend :	ruijterc
Omschrijving :	Concept		
Gecontroleerd :	Vrijgegeven :		
		Utopialaan 40-4B Postbus 1018 5200 BA 's-Hertogenbosch Tel 073 6809 211 Fax 073 6144 606 info@arcadis.nl www.arcadis.nl	
Oprachtgever :	Wayland Nova B.V.		
Dat/verp :			
Project :	Glastuinbouw Siberie		
Onderwerp :	Aanvraag Watervergunning		
Fase :	Uitvoering - Directievoering	Divisie :	Water & Milieu
Schaal :	1:2000	Status :	Definitief
Bladformaat :	A2	Projectleider :	HarleguA
Bestek nr. :		Tekeningnummer :	
Projectnummer :	B01055.000011.002	Versie :	D.4

De afdeling Vergunningen en Handhaving werkt aantoonbaar aan de verbetering van kwaliteit, arbeidsomstandigheden en milieuzorg.