



Hoogheemraadschap van
Rijnland

uw kenmerk:

uw brief van:

1 april 2014

ons kenmerk:

14.27334 V58049

bijlagen:

1

inlichtingen:

R.W. Winkelman

doorkiesnummer:

(071) 306 34 76

onderwerp:

Wijziging watervergunning V58049

Leiden,

23 APR. 2014

Geachte

Op 11 november 2013 hebben wij u bij besluit V58049 vergunning verleend voor het bouwen en hebben van een overdekte paardenbak met een toenemend verhard oppervlak van 708 m² en het ter compensatie van toename verhard oppervlak vergraven en hebben van 112 m² overig polderwater in de Oosteinderpoelpolder ter hoogte van perceel Oosteinderweg 555 te Aalsmeer.

Op 2 april 2014 hebben wij van u een verzoek tot wijziging van de vergunning ontvangen. Het betreft het verzoek om de 112 m² te compenseren overig water geheel te vergraven op perceel 3475 sectie A in de gemeente Aalsmeer, alsmede 6 m² overig water als compensatie van de aanleg van een dam waarvoor onder nummer 14.27103 / V59152 door ons op 18 april 2014 een Acceptatie melding is verzonden. Het totaal te graven water wordt hiermee 120 m².

Overwegende:

- dat het aanbrengen van wijzigingen in het watersysteem op grond van artikel 3.1.1 van de keur van het hoogheemraadschap van Rijnland verboden is;
- dat dijkgraaf en hoogheemraden op grond van artikel 6.22 van de Waterwet bevoegd zijn een vergunning te wijzigen of aan te vullen;
- dat de wijziging voldoet aan Beleidsregel 9; Aanleg nieuw oppervlaktewater en dat er om die reden geen bezwaar bestaat de vergunning op dit punt te wijzigen;
- dat de 120 m² te graven oppervlaktewater volledig ter compensatie is van een toename van verharding van oppervlak en demping en dat om die reden geen water resteert om in te zetten voor andere compensatiedoeleinden,

is besloten inzake vergunning V58049:

- I gewaarmerkte bijlage nr. 1 d.d. 11-11-2013 te laten vervallen en te vervangen door de nieuwe bijlage nr. 1 d.d. 18-04-2014 in besluit V58049;
- II de in de vergunning genoemde 'Oosteinderpoelpolder' te vervangen voor 'Schinkelpolder';

Archimedesweg 1
postadres:
postbus 156
2300 AD Leiden
telefoon (071) 3 063 063
telefax (071) 5 123 916

internet: www.rijnland.net

e-mail: post@rijnland.net



Hoogheemraadschap van
Rijnland

III de onder punt 6.1 vermelde zin

‘De aanvraag heeft betrekking op werken in overig polderwater in de Oosteinderpoelpolder:

- zomerpeil is NAP min 5,02 m;
- winterpeil is NAP min 5,12 m (schouwpeil)’

te vervangen door:

‘De aanvraag heeft betrekking op werken in overig polderwater in de Schinkelpolder:

- vast peil is NAP min 5,52 m’.

Alle voorschriften van vergunning V58049 blijven onverminderd van kracht.

Hoogachtend,

Namens dijkgraaf en hoogheemraden,

ba.

mw. I.F. Kramps - Luitwieler,
hoofd afdeling Plantoetsing en Vergunningverlening




Gemeente

Behoort bij besluit van
Dijkgraaf en hoogheemraden
van Rijnland nr. **158049**

d.d. **23 APR. 2014**

Afdelingshoofd
Plantoetsing en vergunningverlening

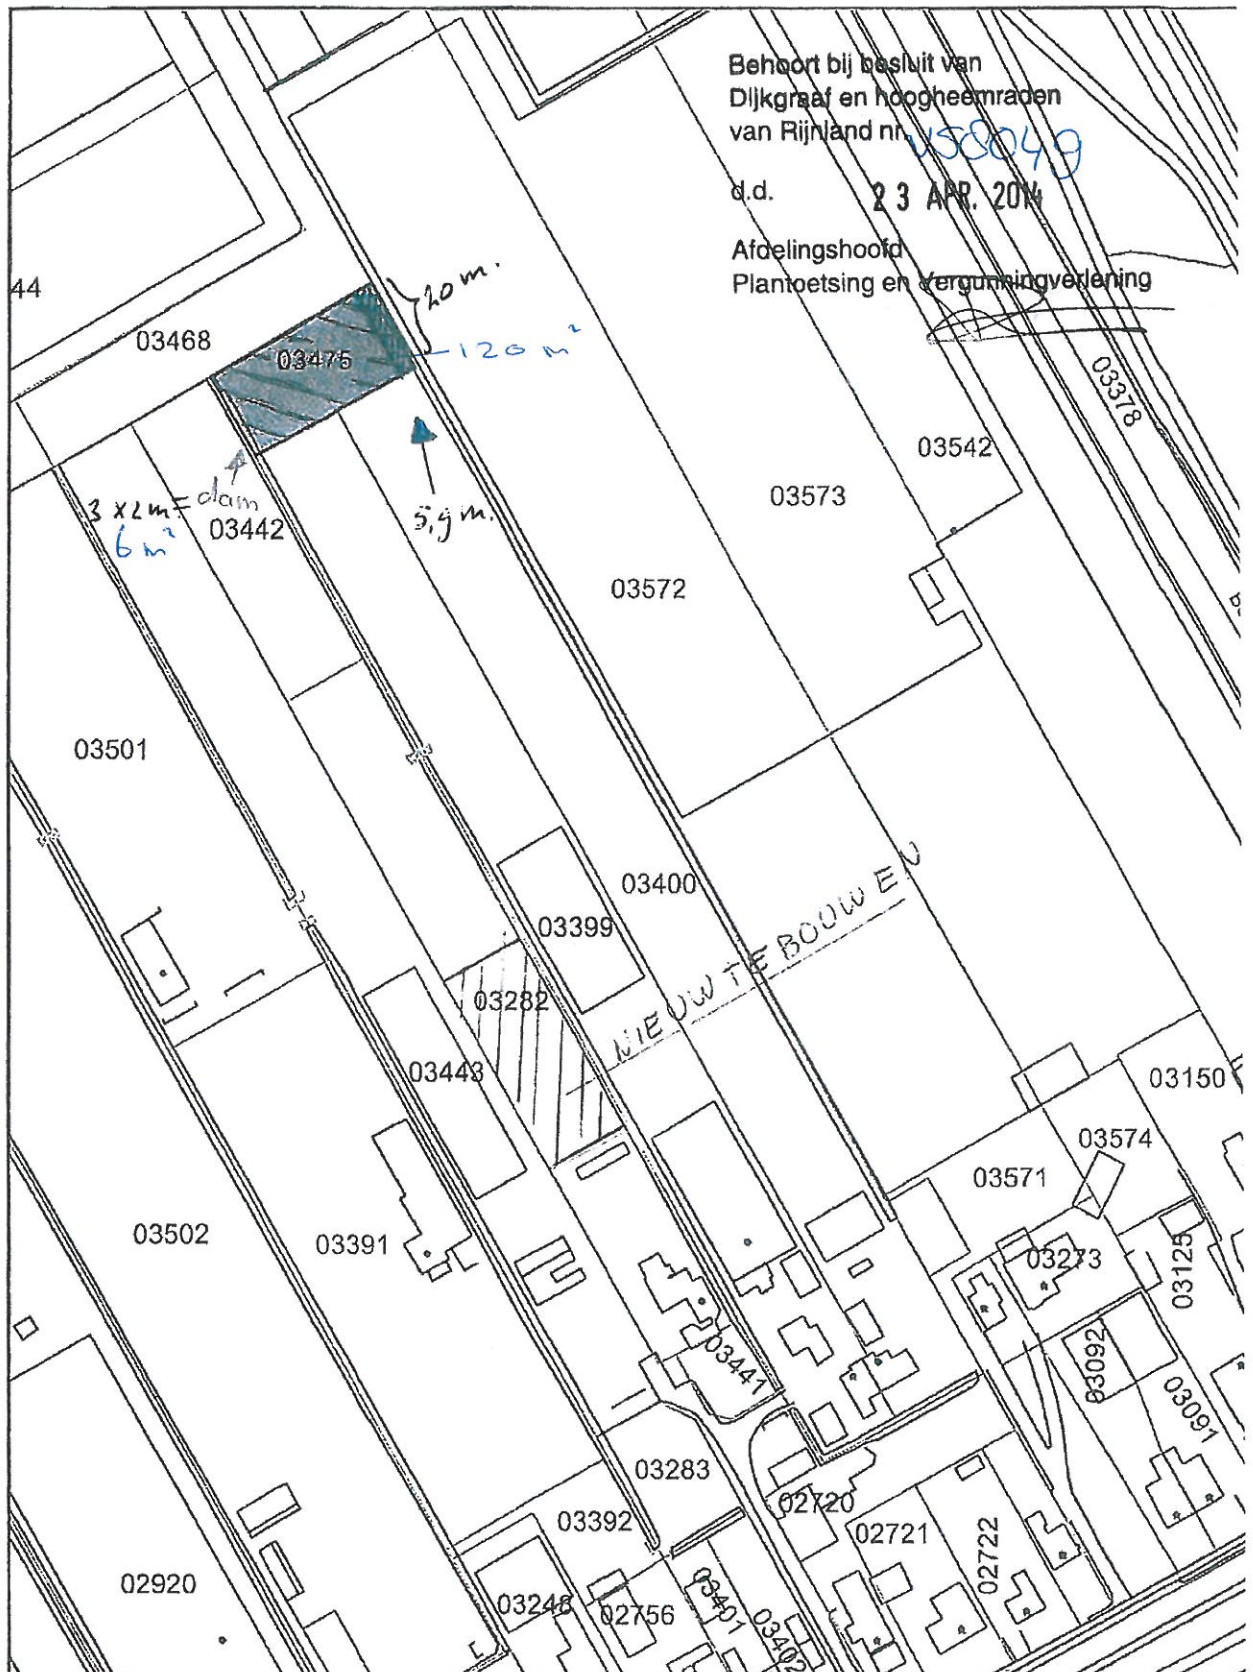

Aan deze afdruk kunnen geen rechten ontfen

Schaal 1:1500



18/4 2014 (1)