


VERKEERSBESLUIT



Nummer:
IBGRY-D0-VTO-00034

behoort bij besluit van Burgemeester en
Wethouders van Nieuwegein,
van:
De Secretaris,

Getekend: LV vd Ven
Datum: 30-10-2013
Besluit:
Plaatsing:
Intrekking:
Verwijdering:

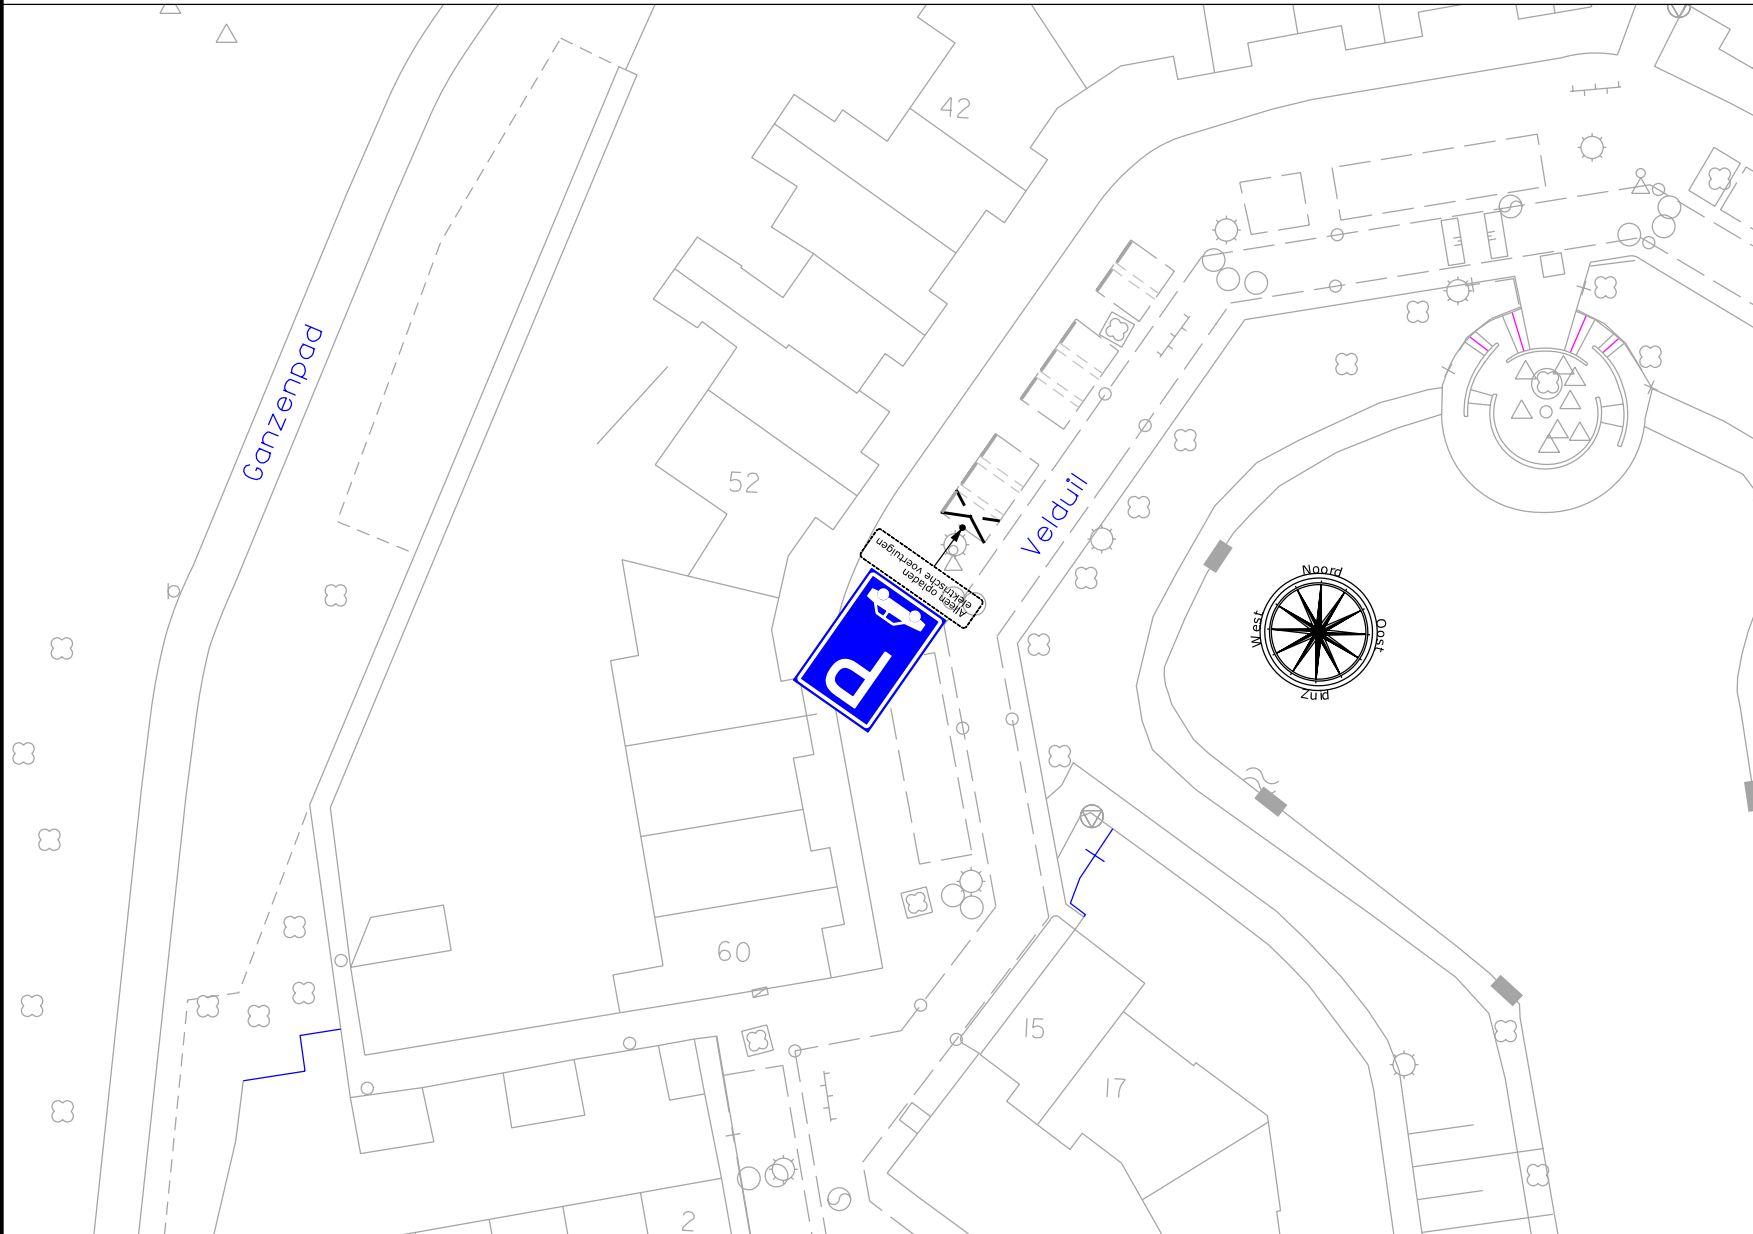

model	nr.	afm.	kl.	aant.
	E08	1000 x 800mm	II	1x
		onderbord		

Klasse indeling
0 = gemoffeld
I = engineer grade
II = high intensity
III = diamond grade

Lokatie: Doorslag - Velduil

Besluit tot instellen van: gereserveerde parkeerplaats t.b.v. elektrisch voertuig